



SEZIONE A-A Scala 1:50

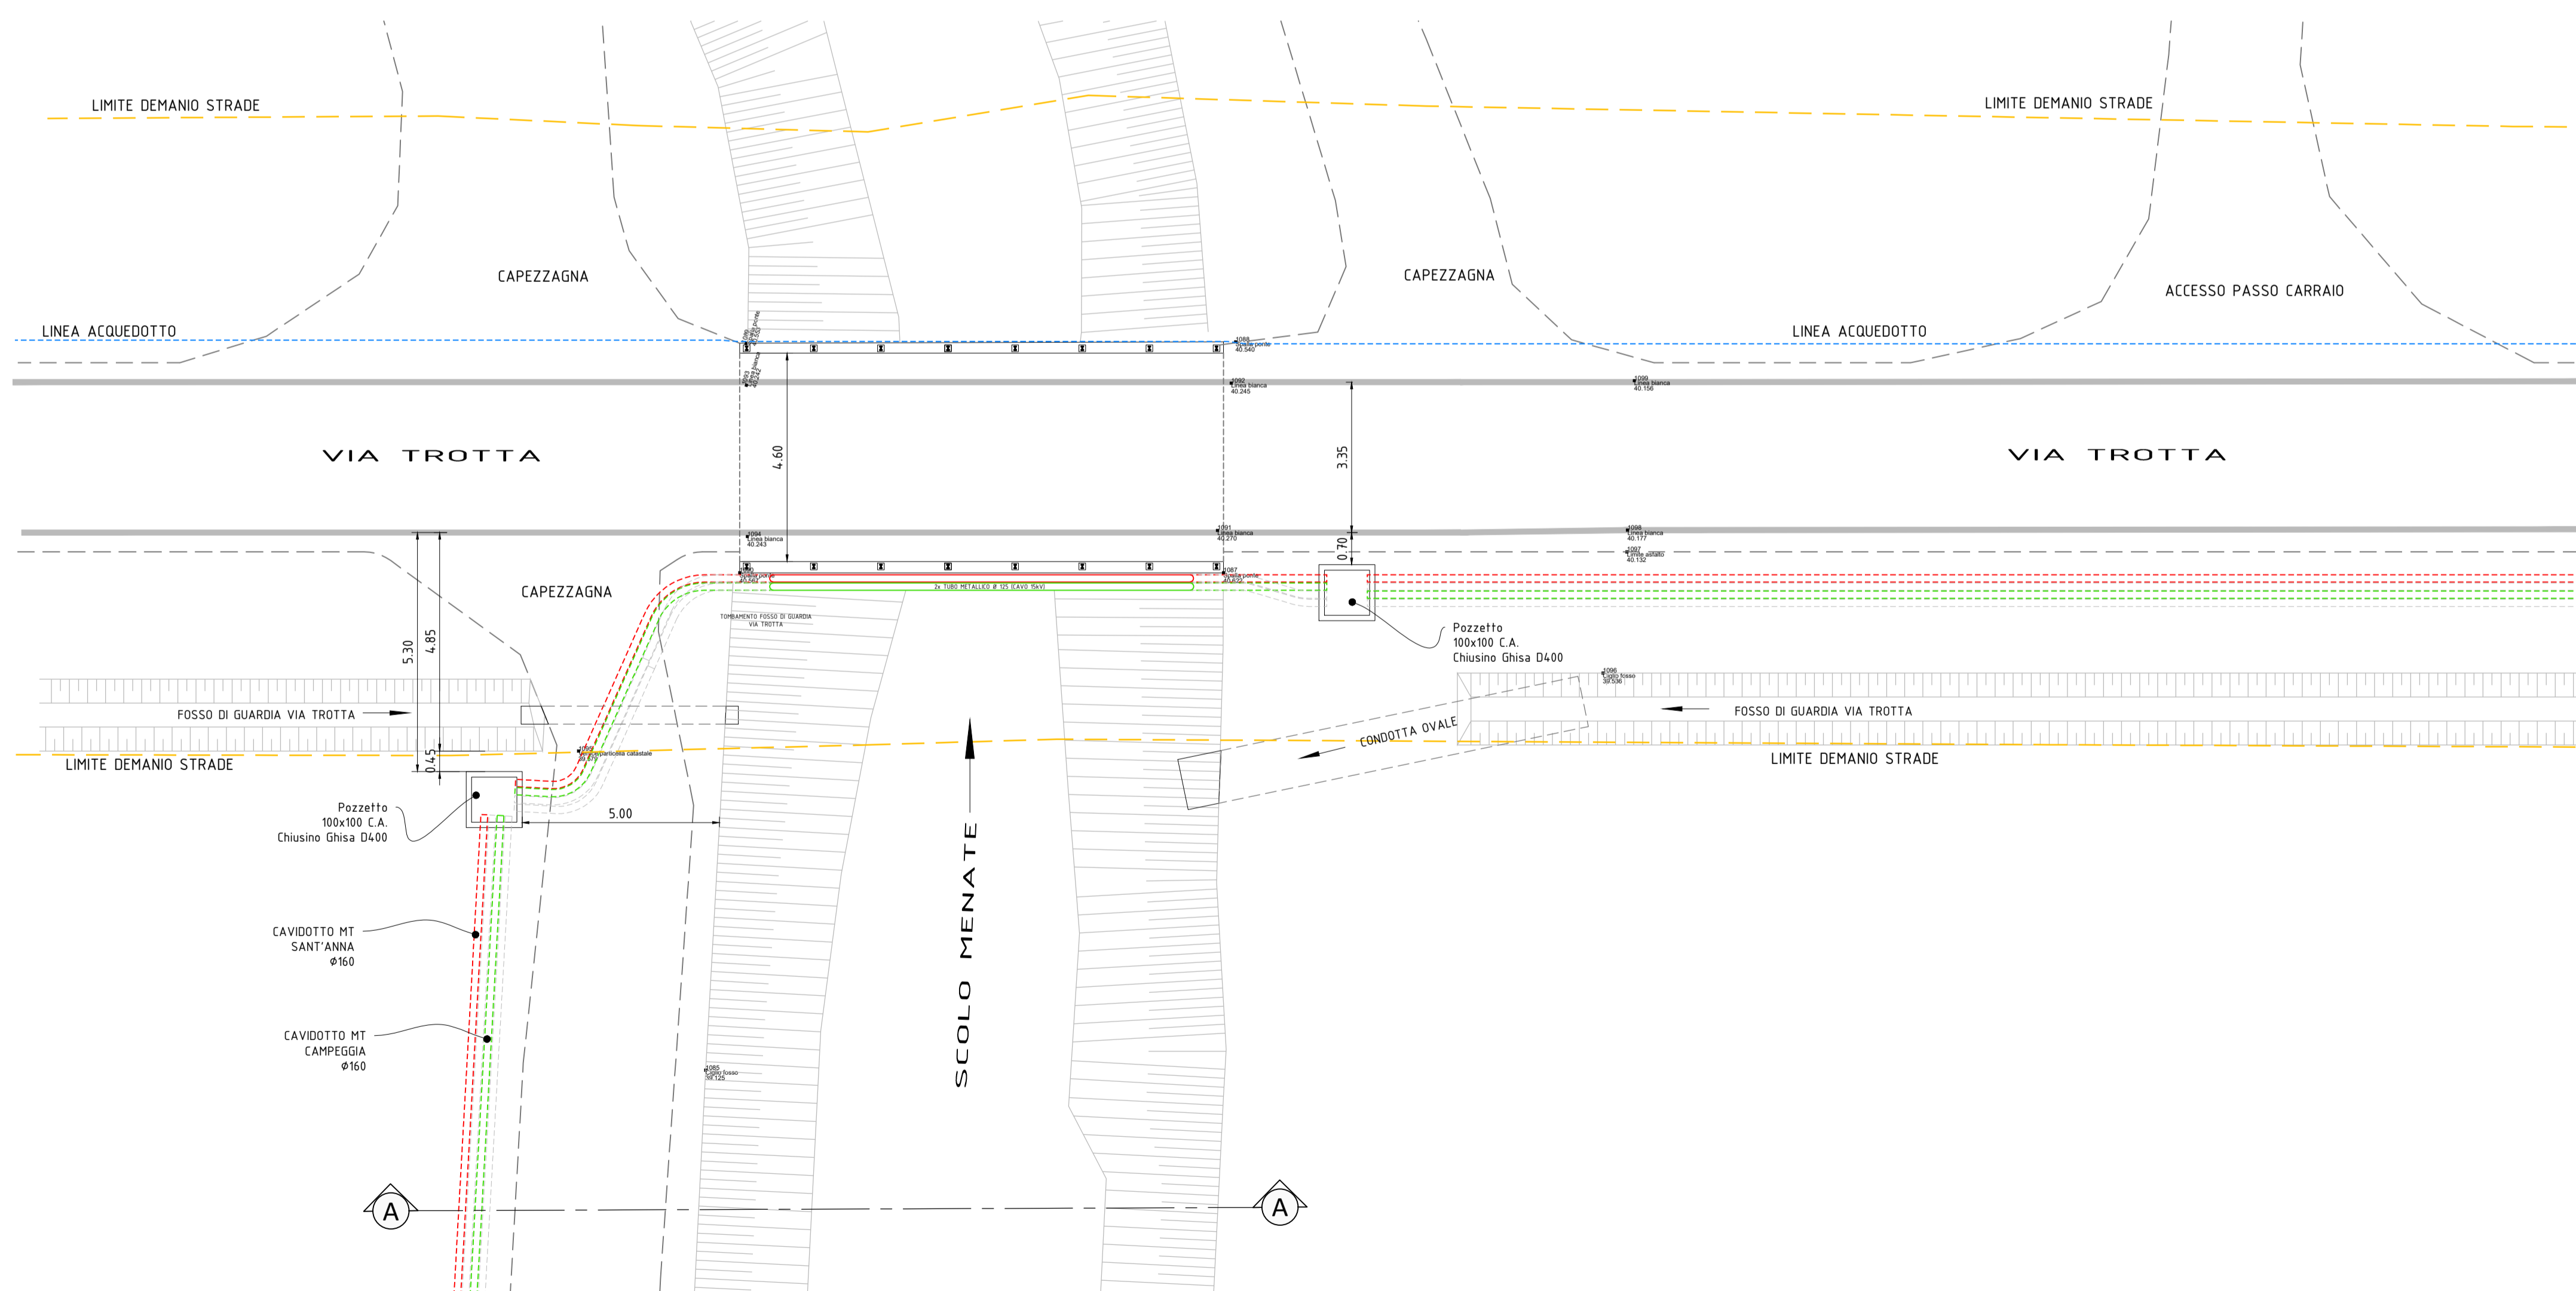

PLANIMETRIA Scala 1:100

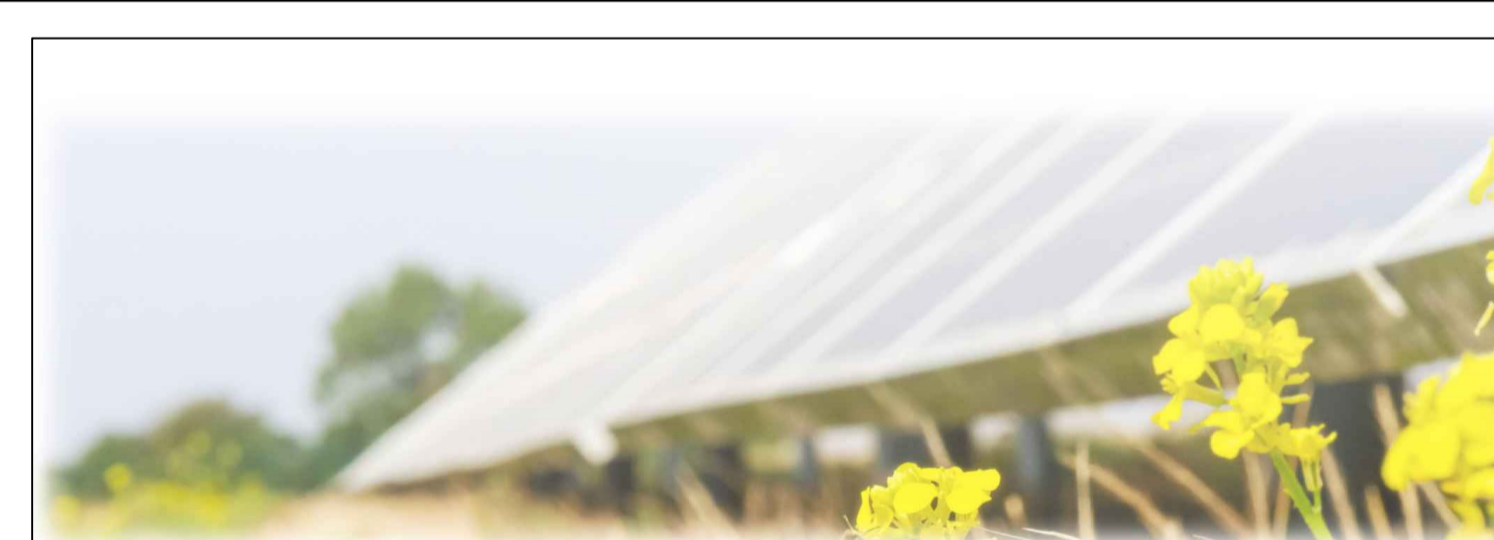

Regione Emilia Romagna
Comune di Alfonsine (RA)
**IMPIANTO FOTOVOLTAICO
E OPERE CONNESSE**
Potenza Impianto 37,49 MWp

Proponente

LIGHTSOURCE RENEWABLE ENERGY ITALIA SPV 8 S.R.L.
VIA G. LEOPARDI, 7 - 20123 MILANO (MI) - P.IVA: 11015630962 - PEC: lightsourcepv_8@legalmail.it

Progettazione

Ing. Antonello Rutilio
VIA R. ZANDONAI 4 - 44124 - FERRARA (FE) - P.IVA: 00522150382 - PEC: inclco@pec.it
Tel.: +39 0532 202613 - email: a.rutilio@inclco.com

Collaboratori

Ing. Lorenzo Stocchino
VIA R. ZANDONAI 4 - 44124 - FERRARA (FE) - P.IVA: 00522150382 - PEC: inclco@pec.it
Tel.: +39 0532 202613 - email: l.stocchino@inclco.com

Coordinamento progettuale

Solar IT s.r.l.
VIA ILARIA ALPI 4 - 46100 - MANTOVA (MN) - P.IVA: 02627240209 - PEC: solarit@lamiapec.it
Tel.: +39 0425 072257 - email: info@solarglobal.com

Titolo Elaborato

Opere di connessione: Dettaglio attraversamento Canale Menate / Ponte Via Trotta

LIVELLO PROGETTO	COD. ELABORATO	FILE NAME	DATA	SCALA
DEFINITIVO	T15	LS15781-PC-T15_0	06/05/2024	150/100

Revisi	DATA	DESCRIZIONE	ESEGUITO	VERIFICATO	APPROVATO
0	06/05/2024	INTEGRAZIONI CONSORZIO BONIFICA	MCA	LST	ARU

