

Regione Emilia Romagna  
Comune di Alfonsine (RA)  
**IMPIANTO FOTOVOLTAICO  
E OPERE CONNESSE**  
Potenza Impianto 37,492 MWp



**Proponente**  
LIGHTSOURCE RENEWABLE ENERGY ITALIA SPV 8 S.R.L.  
VIA G. LEOPARDI, 7 - 20123 MILANO (MI) - P.IVA: 11015630962 - PEC: lightsourcepv\_8@legalmail.it

**Progettazione** **Incoico**  
Ing. Antonello Rutilio  
VIA R. ZANDONAI 4 - 44124 - FERRARA (FE) - P.IVA: 00522150382 - PEC: incoico@pec.it  
Tel.: +39 0532 202613 - email: a.rutilio@incoico.com


**Collaboratori** **Incoico**  
Ing. Lorenzo Stocchino  
VIA R. ZANDONAI 4 - 44124 - FERRARA (FE) - P.IVA: 00522150382 - PEC: incoico@pec.it  
Tel.: +39 0532 202613 - email: l.stocchino@incoico.com

**Coordinamento progettuale** **Solar IT**  
Solar IT s.r.l.  
VIA ILARIA ALPI 4 - 46100 - MANTOVA (MN) - P.IVA: 02627240209 - PEC: solarit@lamiapec.it  
Tel.: +39 0425 072257 - email: info@solarglobal.com

**Titolo Elaborato**  
SSE: Sistema di scolo dell'area - Progetto e opere di mitigazione idraulica

LIVELLO PROGETTO	COD. ELABORATO	FILE NAME	DATA	SCALA
DEFINITIVO	RS-T06	LS15781-RS-T06_0	06/05/2024	1:250

REV.	DATA	DESCRIZIONE	ESEGUITO	VERIFICATO	APPROVATO
0	06/05/2024	RICHIESTA INTEGRAZIONE CONSORZIO DI BONIFICA	MCA	LST	ARU

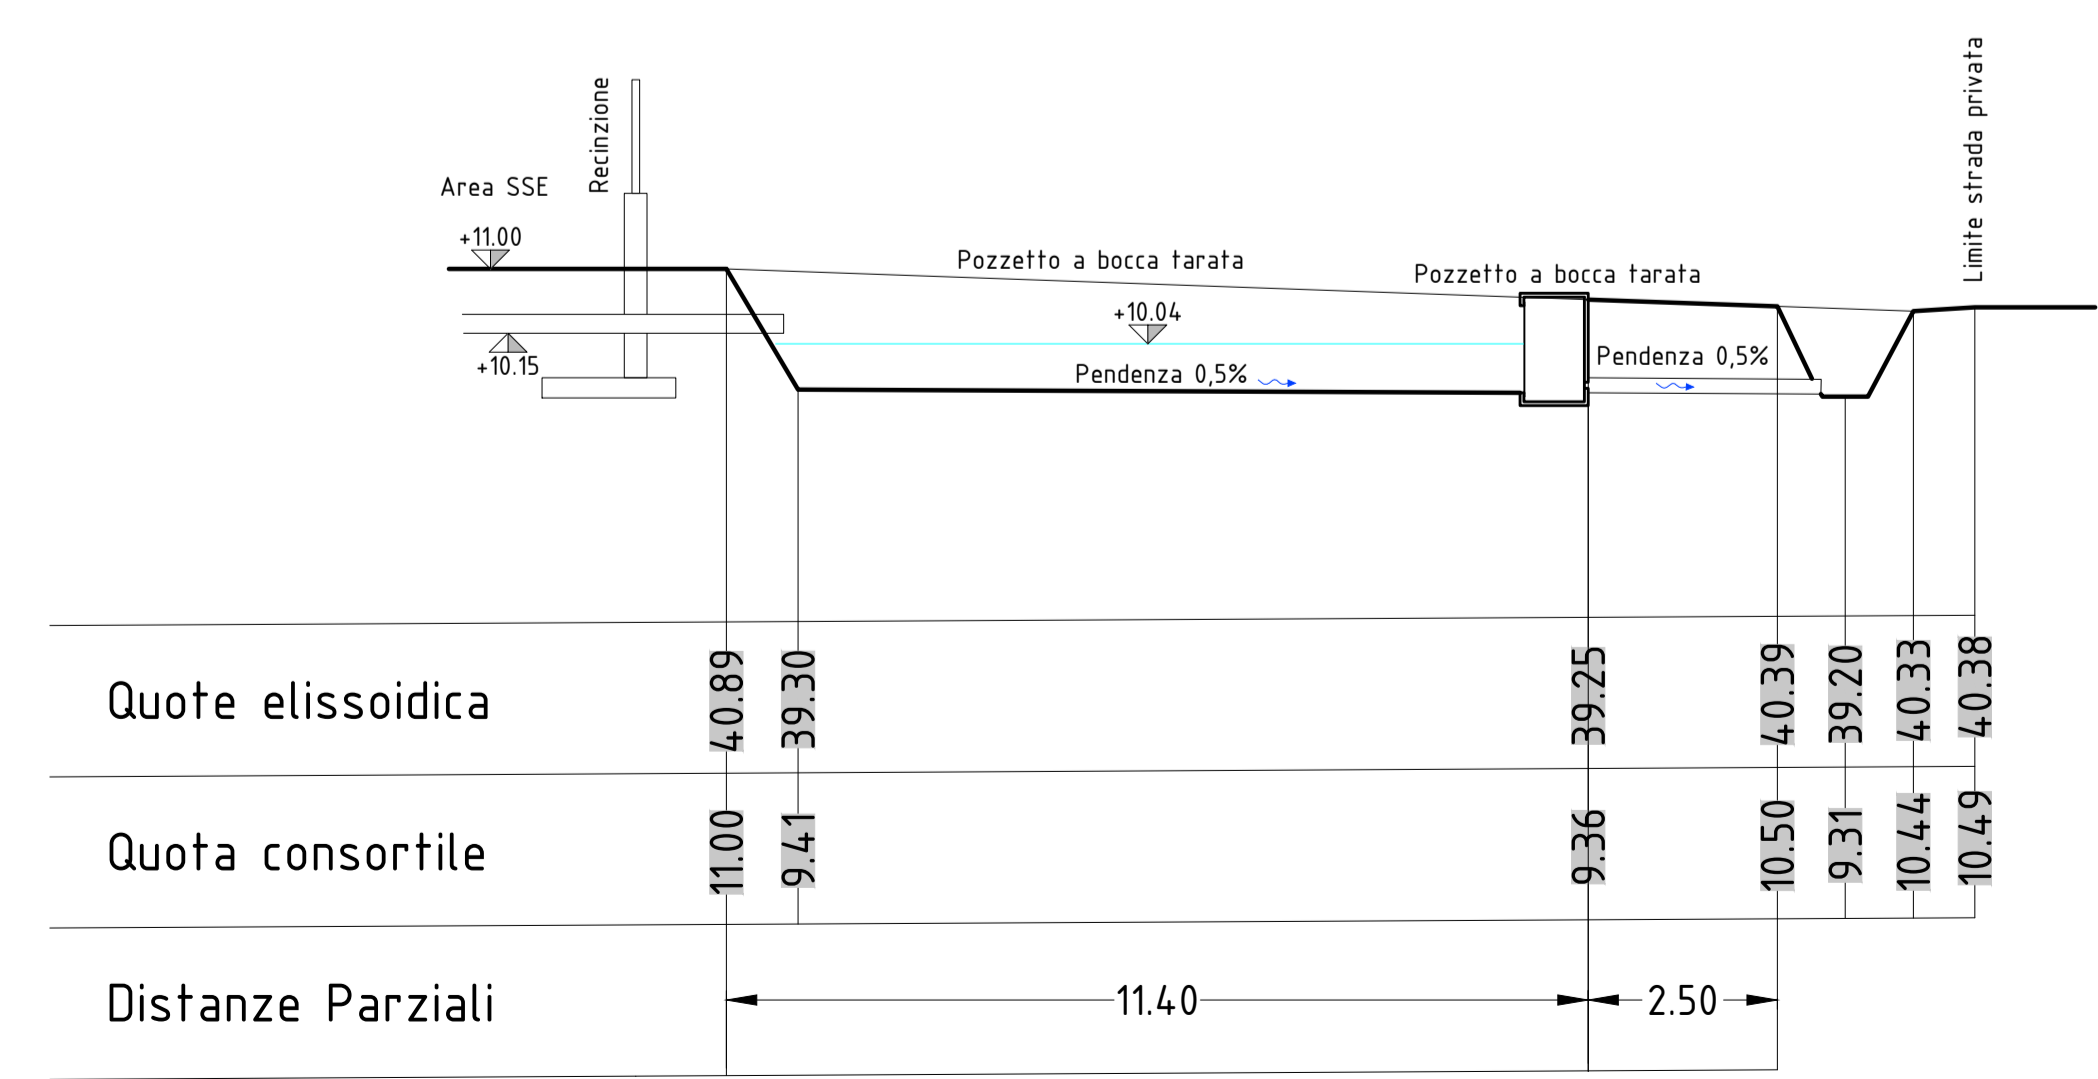

SEZIONE 1-1: Linea di scarico vasca di laminazione - Altimetria riferita al caposaldo BN168 (+12.46 m) - Scala 1:100