


### LEGENDA

- Confine comunale
- Area di influenza potenziale (1 km)
- OPERE INTERESSATE DA PROGETTO**
  - Stazioni Elettriche interessate da progetto
  - Aree di cantiere base
- Nuove linee da realizzare**
  - Ubicazione palificazione elettrodotto
  - Elettrodotto aereo a 380 kV in doppia terna
- UNITÀ ECOSISTEMICHE ED ELEMENTI DELLA RETE ECOLOGICA**
- AREE CENTRALI ( CORE AREAS)**
  - Siti di Interesse Comunitario (SIC)
  - Oasi di protezione
  - Riserve regionali e territori di protezione esterna (art. 142 lettera f del D.Lgs 42/2004 EX. L. 431/85)
- CORRIDOI DI CONNESSIONE**
- BLUE WAYS - CORRIDOI FLUVIALI / LACUSTRI**
  - Corridoi ecologici fluviali primari
  - Corridoi ecologici fluviali secondari
  - Corpi idrici / Zone umide
- GREEN WAYS - CORRIDOI TERRESTRI**
  - Corridoi ecologici terrestri secondari
  - Crinidi
  - Aree di fondovalle
- STEPPING STONES**
  - Biotopi / Geotopi
  - Boschi

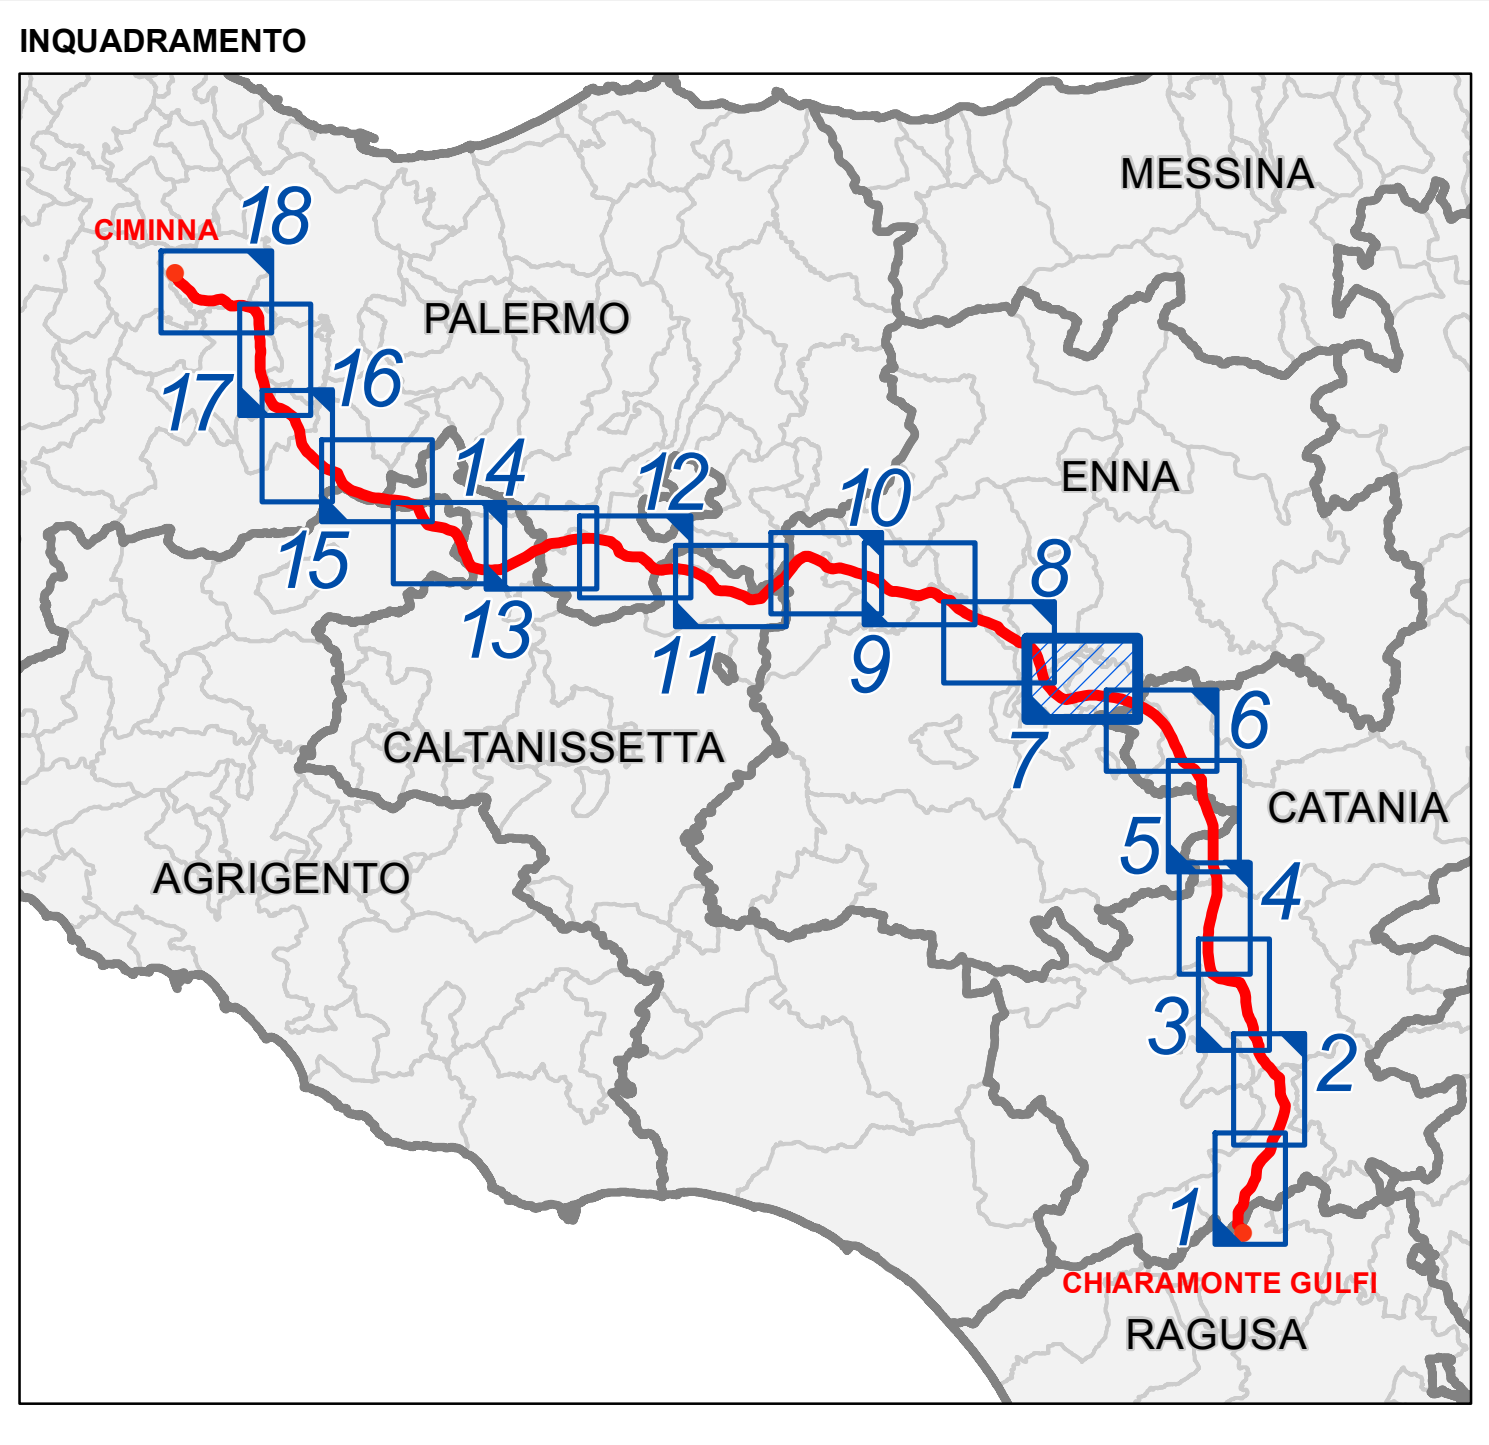

REVISIONI					
00	Settembre 2013	Integrazioni CTV 03-2002-04 e 01/07/2013 (D.M. 2013-1551) del 03/07/2013	GEOTECH	L.MOIANA	N.RIVARENE
N.	DATA	DESCRIZIONE	ELABORATO	VERIFICATO	APPROVATO
PROGETTISTA		CODIFICA DELL'ELABORATO			
		DEGS06001BASA00277_TAV_03			
PROGETTO		TITOLO			
RICEVUTO DAL DOC. TERNA		Elettrodotto a 380 kV in doppia terna Chiaramonte Gulfi - Ciminna			
CLASSIFICAZ. DI SICUREZZA		<b>INTEGRAZIONI ALLO STUDIO DI IMPATTO AMBIENTALE</b> <b>TAV.03 - Carta delle unità ecosistemiche ed elementi della Rete Ecologica</b>			
NOME DEL FILE		SCALA	FOGLIO		
DEGS06001BASA00277_TAV_03		1:10.000	7/18		

Questo documento contiene informazioni di proprietà Terna SpA e deve essere utilizzato esclusivamente dal destinatario in relazione alla finalità per la quale è stato fornito. È vietata qualsiasi forma di riproduzione o divulgazione senza l'esplicito consenso di Terna SpA. This document contains information proprietary to TERNA S.p.A. and it will have to be used exclusively for the purposes for which it has been furnished. Wholesale reuse or reproduction without the written permission of TERNA S.p.A. is prohibited.