

Realizzazione di un impianto agrofotovoltaico denominato "SAN GIUSEPPE", posizionato a terra di potenza di generazione pari a 103,17440 MWp, sito nel Comune di Ramacca (CT) e Castel di Judica (CT)

LEGENDA:

- Confine di proprietà/Area di progetto
- *Prunus dulcis* (Mandorlo)_n.piante 199
- *Olea europaea* (Oливо)_n.piante 835
- *Pistacia lentiscus* (Lentisco)_n.piante 14
- *Ficus carica* (Fico)_n.piante 7
- *Opuntia ficus-indica* (Fico d'india)_n.piante 27
- (*Phoenix so.*) Palma_n.piante 10
- *Tamarix gallica* (Tamerice)_n.piante 61
- *Eucalyptus* (Eucalipto)_n.piante 20
- *Spartium junceum* (Ginestra)_n.piante 17
- *Pyrus spinosa* (Pero mandorlino)_n.piante 12
- *Citrus L.* (Agrume)_n.piante 8
- *Morus alba* (Gelso)_n.piante 2
- *Rhamnus alaternus* (Alaterno)_n.piante 6
- *Pinus L.* (Pino)_n.piante 9
- *Cupressus* (Cipresso)_n.piante 3
- *Pirus communis* (Pero comune)_n.piante 11
- *Capparis spinosa* (Cappero)_n.piante 1
- *Punica granatum* (Melograno)_n.piante 2
- *Prunus persica* (Pesco)_n.piante 1
- *Crataegus germanica* (Nespolo)_n.piante 2
- *Vitis vinifera* (Vite)_n.piante 2

Codice elaborato	Data	Livello progettazione	Emesso	Verificato	Approvato	REV.
23-RMCA-P09	APRILE 2024	DEFINITIVO	Arch. C.Bella	Arch. C.Bella	Arch. C.Bella	01

ELABORATO:

**INQUADRAMENTO PAESAGGISTICO
CENSIMENTO PIANTE -STATO ATTUALE**
SCALA: 1:20.000

TAVOLA:1/4

Società Proponente:



BAS ITALY QUATTORDICESIMA S.R.L.
Via dell'Artigianato n.5
20864 Agrate Brianza (MB)
email: basitaly.quattordicesima@legalmail.it

Timbri e firme:

Progettazione:



E-PRIMA S.R.L.
Via Manganelli 20/G
95030 Nicolosi (CT)
tel:0959141116 - cell:3339533392
email:info@e-prima.eu


Timbri e firme:




ORIENTAMENTO



SCALA METRICA

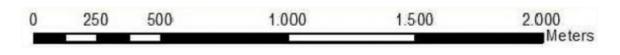

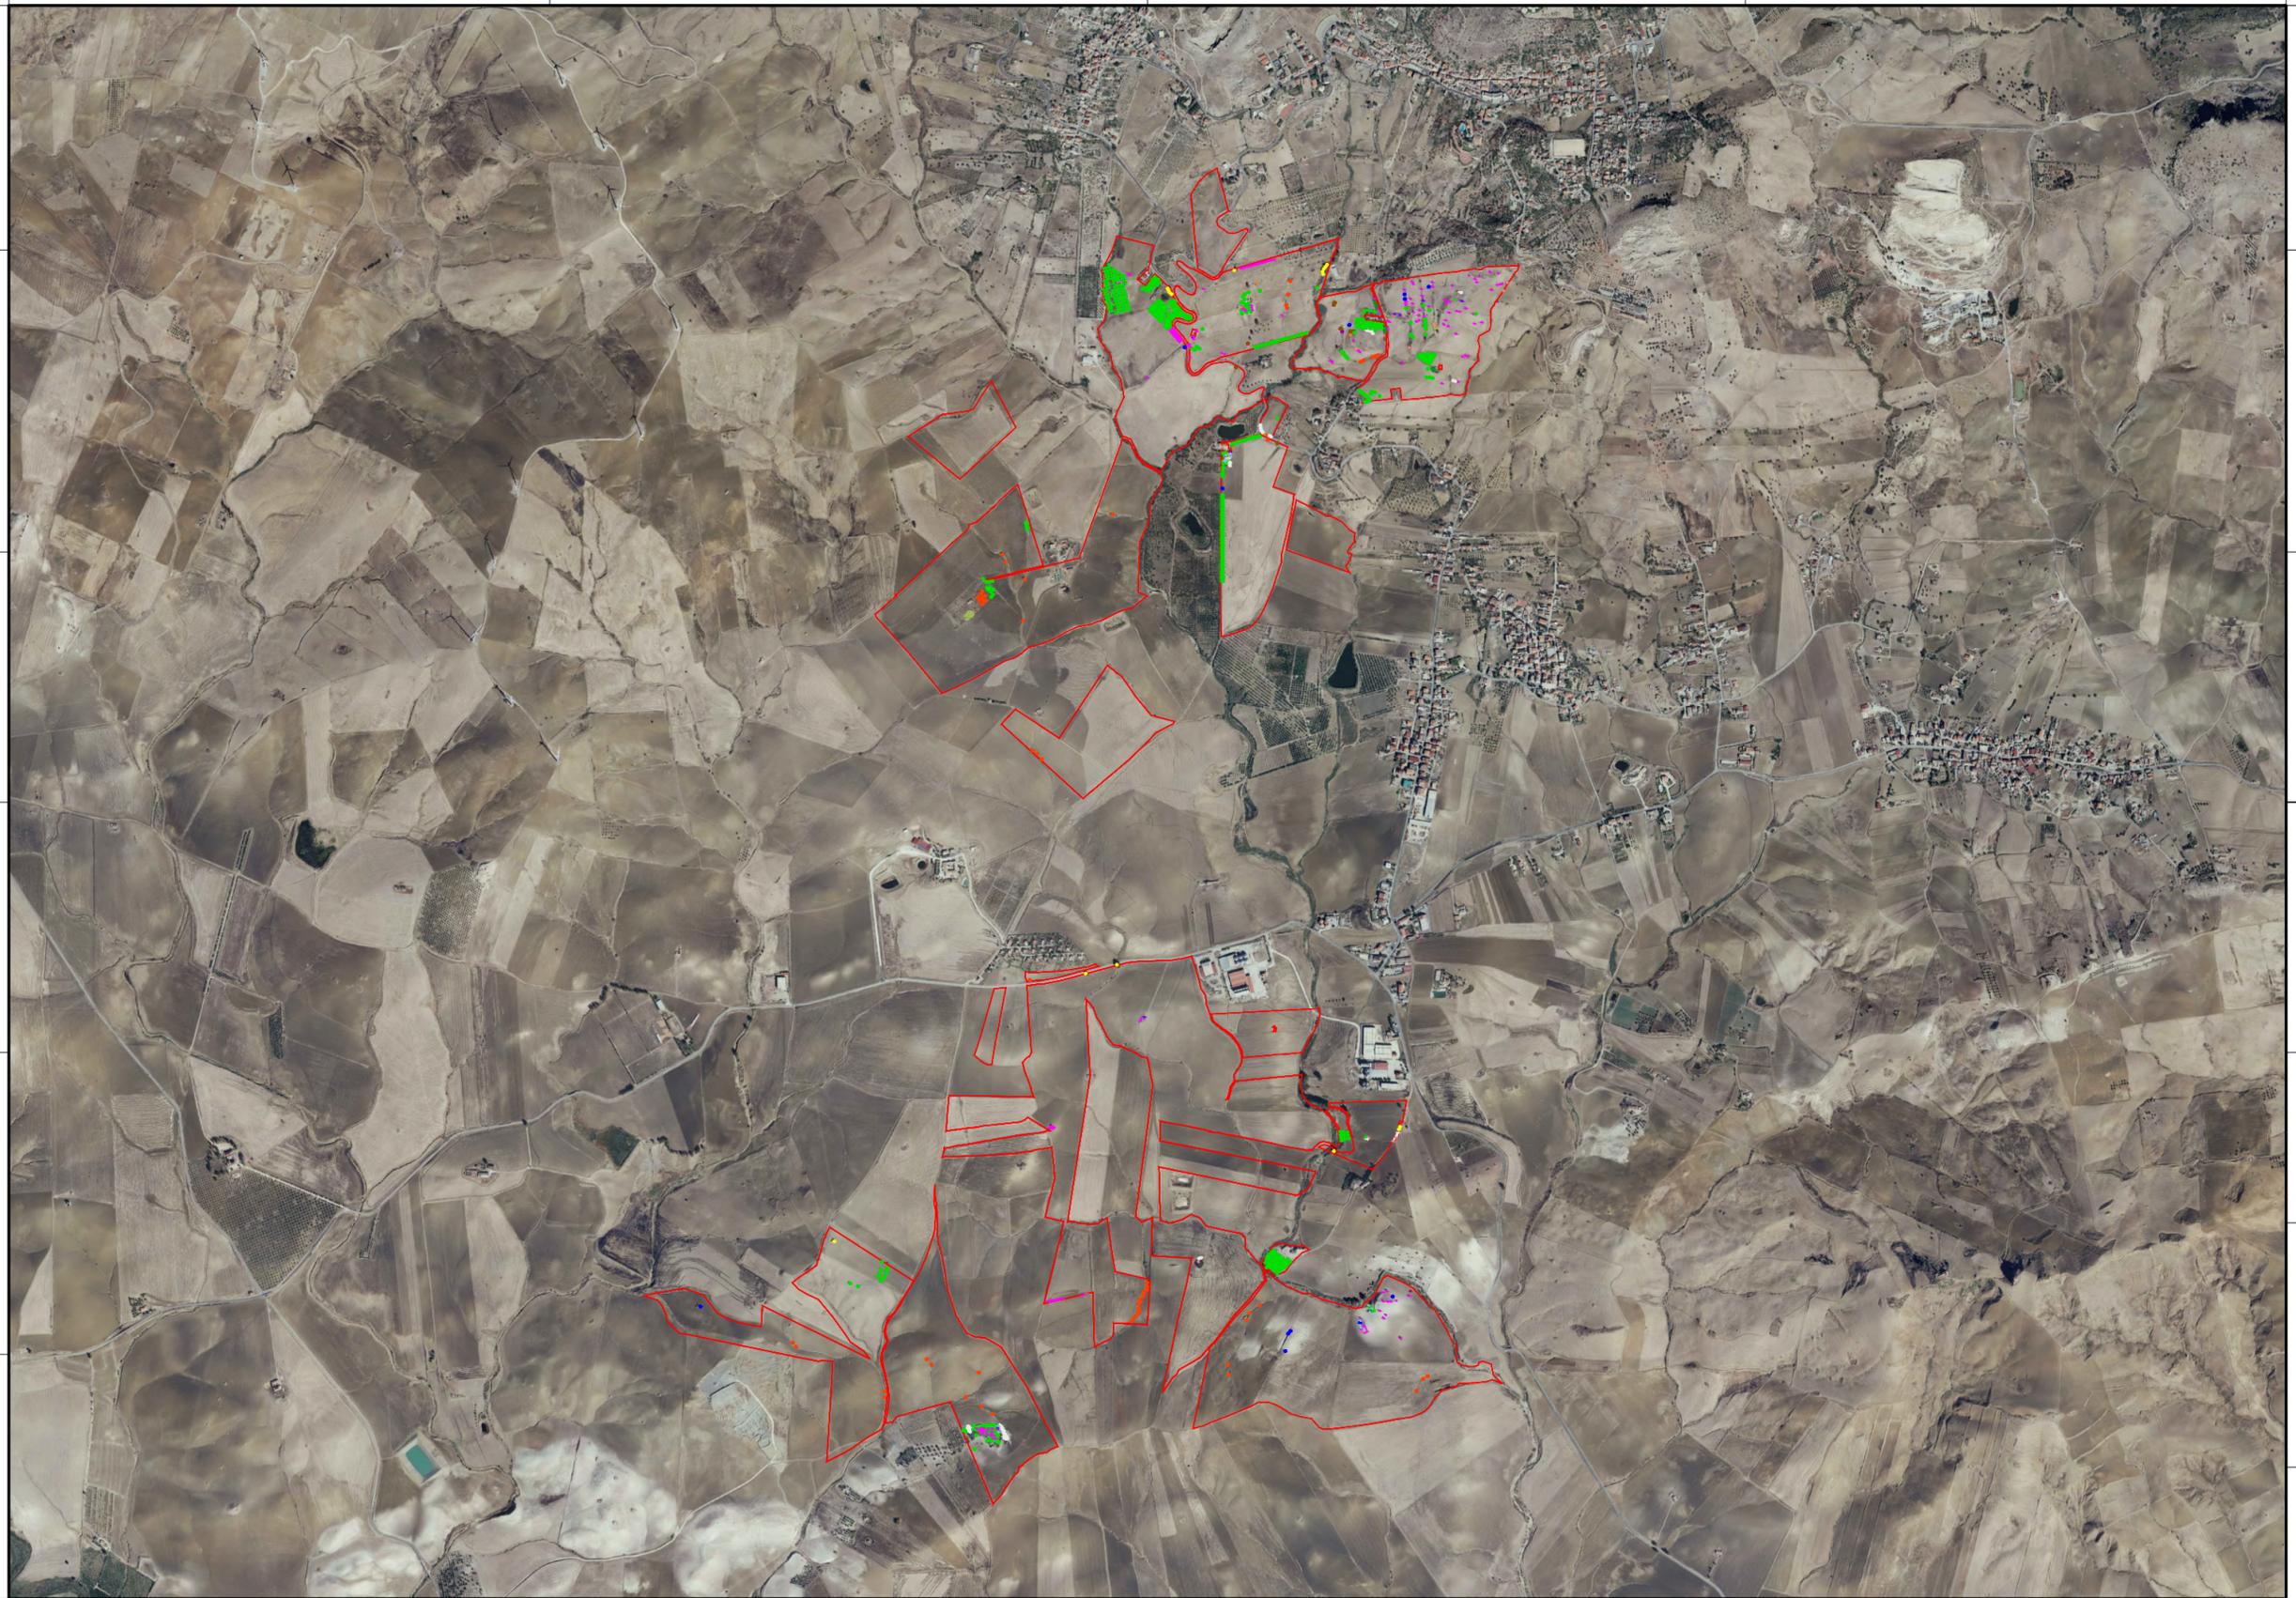

Realizzazione di un impianto agrofotovoltaico denominato "SAN GIUSEPPE", posizionato a terra di potenza di generazione pari a 103,17440 MWp, sito nel Comune di Ramacca (CT) e Castel di Judica (CT)

LEGENDA:

- Confine di proprietà/Area di progetto
- *Prunus dulcis* (Mandorlo)_n.piante 199
- *Olea europaea* (Oливо)_n.piante 835
- *Pistacia lentiscus* (Lentisco)_n.piante 14
- *Ficus carica* (Fico)_n.piante 7
- *Opuntia ficus-indica* (Fico d'india)_n.piante 27
- (*Phoenix* so.) Palma_n.piante 10
- *Tamarix gallica* (Tamerice)_n.piante 61
- *Eucalyptus* (Eucalipto)_n.piante 20
- *Spartium junceum* (Ginestra)_n.piante 17
- *Pyrus spinosa* (Pero mandorlino)_n.piante 12
- *Citrus L.* (Agrume)_n.piante 8
- *Morus alba* (Gelso)_n.piante 2
- *Rhamnus alaternus* (Alaterno)_n.piante 6
- *Pinus L.* (Pino)_n.piante 9
- *Cupressus* (Cipresso)_n.piante 3
- *Pirus communis* (Pero comune)_n.piante 11
- *Capparis spinosa* (Cappero)_n.piante 1
- *Punica granatum* (Melograno)_n.piante 2
- *Prunus persica* (Pesco)_n.piante 1
- *Crataegus germanica* (Nespolo)_n.piante 2
- *Vitis vinifera* (Vite)_n.piante 2

Codice elaborato	Data	Livello progettazione	Emesso	Verificato	Approvato	REV.
23-RMCA-P09	APRILE 2024	DEFINITIVO	Arch. C.Bella	Arch. C.Bella	Arch. C.Bella	01

ELABORATO:
INQUADRAMENTO PAESAGGISTICO
CENSIMENTO PIANTE - STATO DI PROGETTO
 SCALA: 1:20.000

TAVOLA:2/4

Società Proponente:

BAS
 Italy Quattordicesima Srl
BAS ITALY QUATTORDICESIMA S.R.L.
 Via dell'Artigianato n.5
 20864 Agrate Brianza (MB)
 email: basitaly.quattordicesima@legalmail.it

Timbri e firme:

Progettazione:


E-PRIMA
E-PRIMA S.R.L.
 Via Manganelli 20/G
 95030 Nicolosi (CT)
 tel:095914116 - cell:3339533392
 email:info@e-prima.eu


Timbri e firme:



ORIENTAMENTO

SCALA METRICA

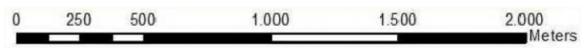


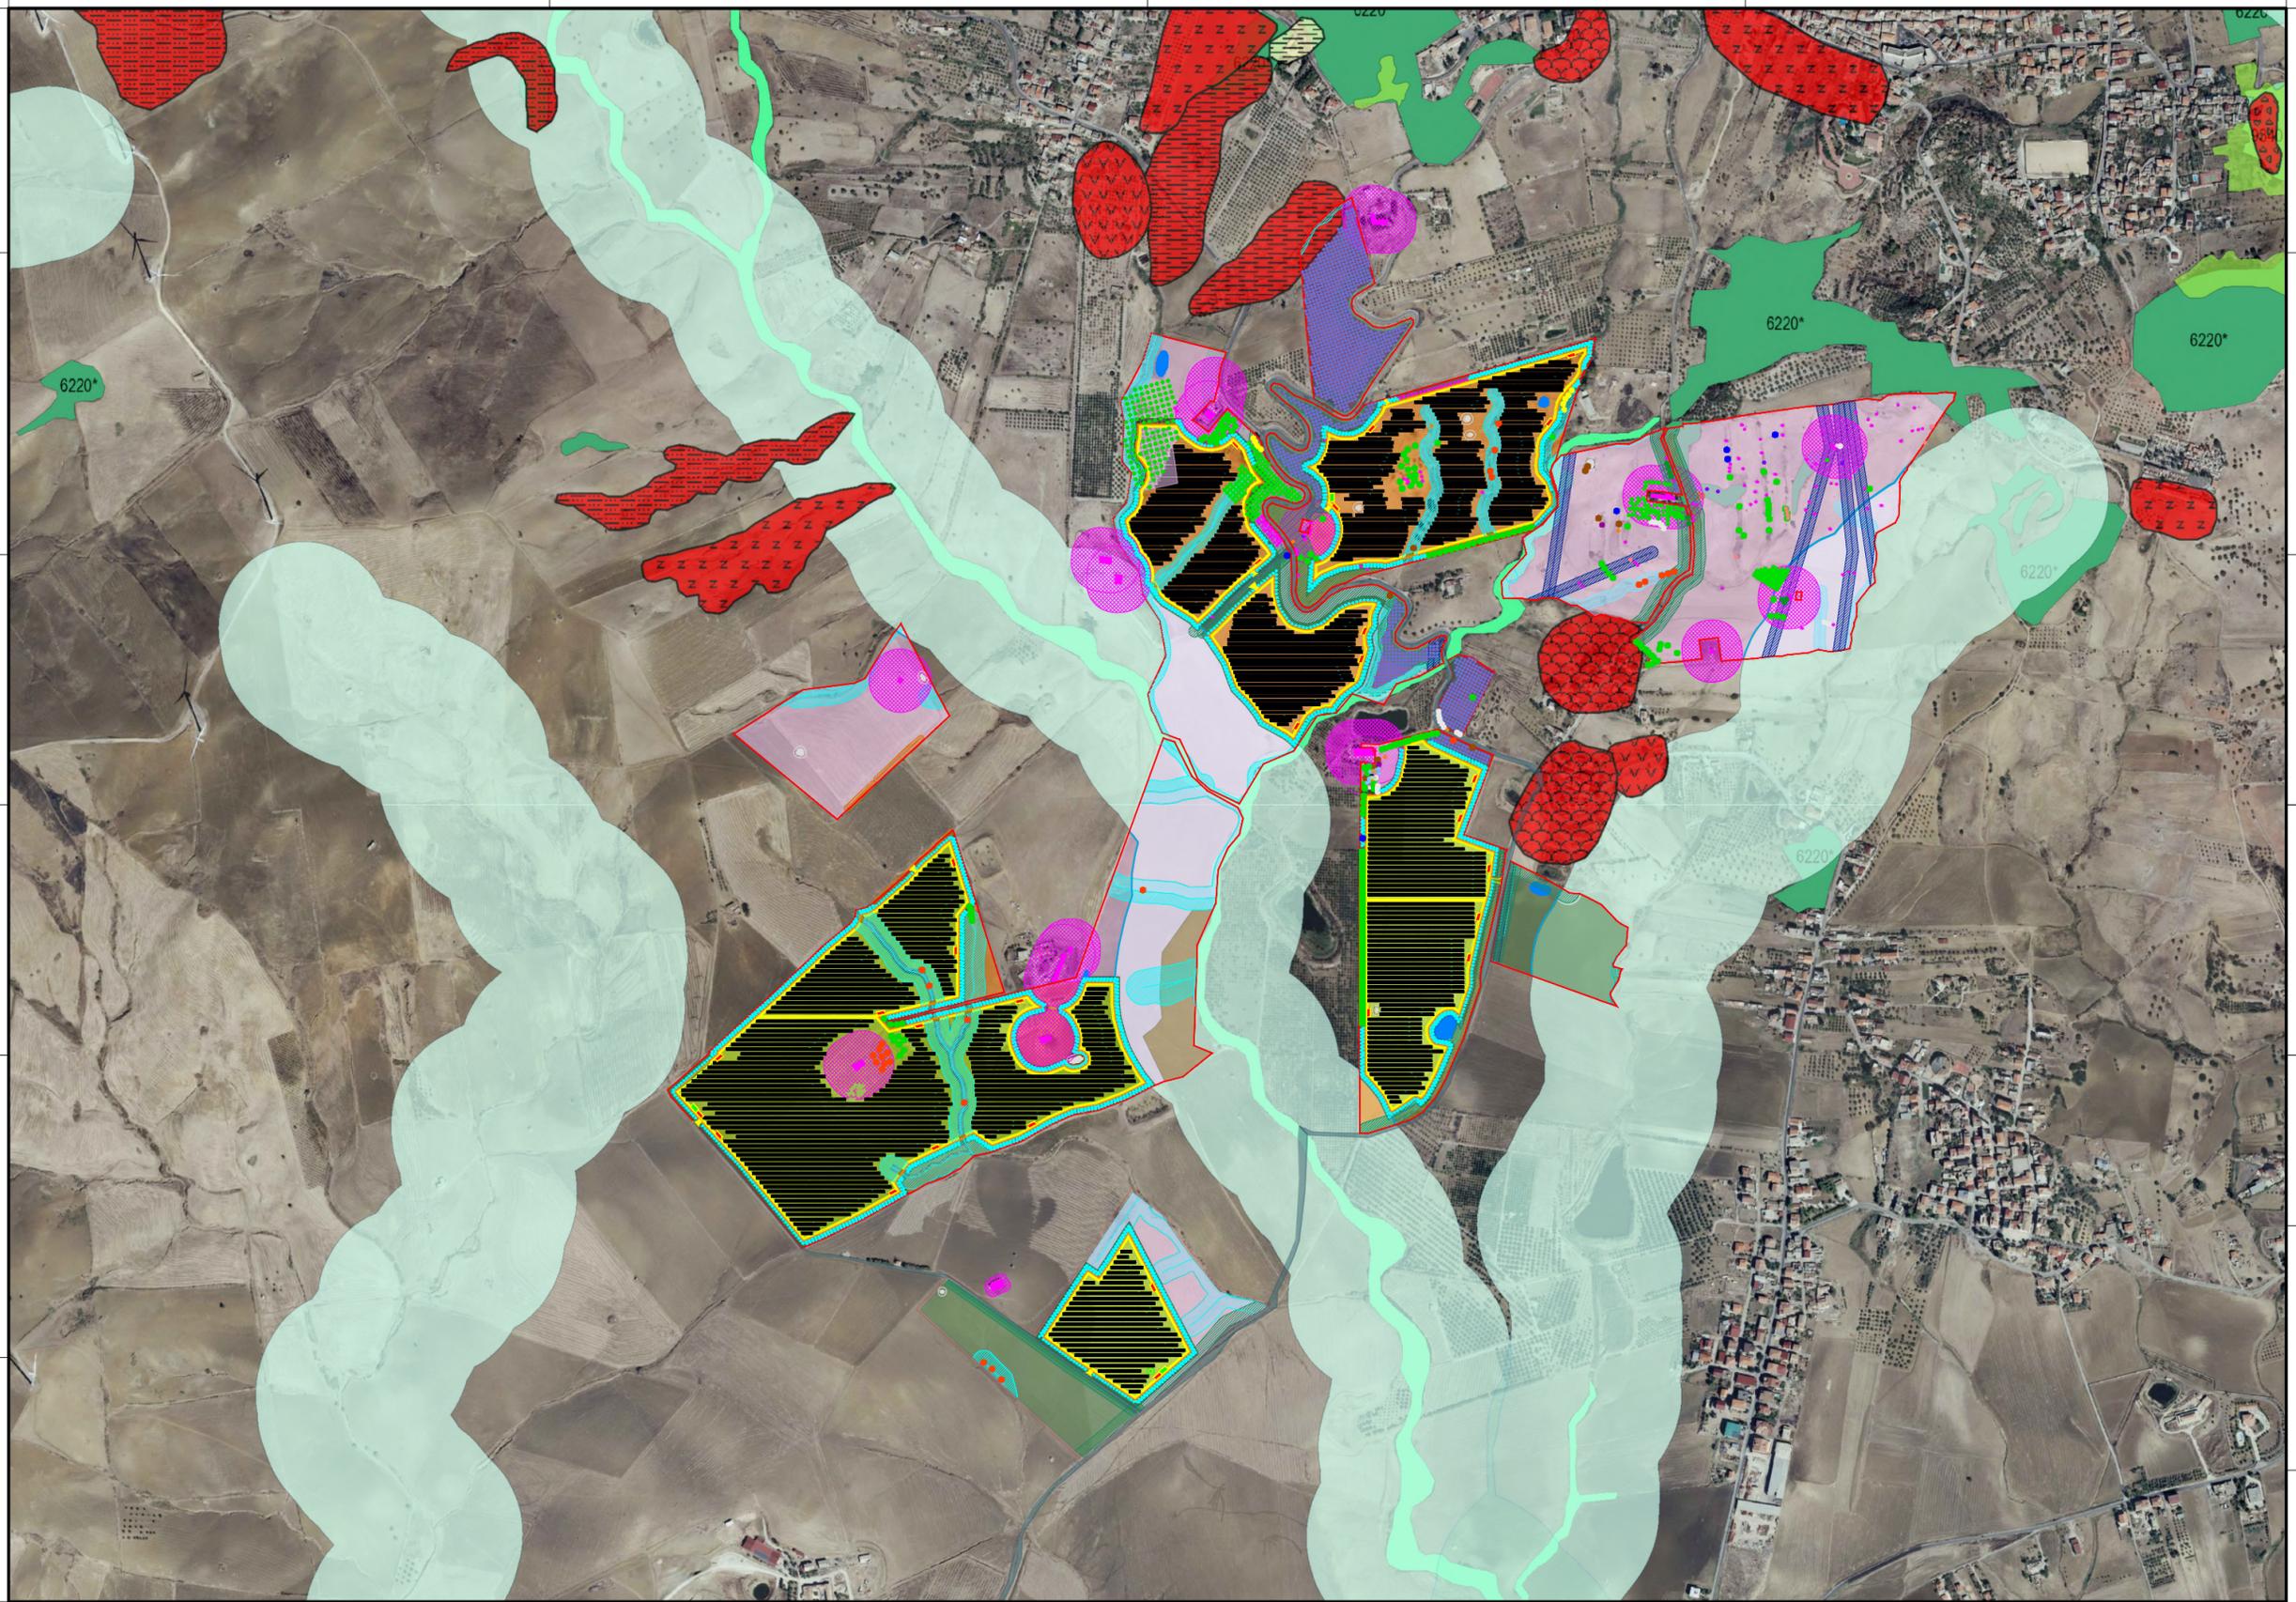

Realizzazione di un impianto agrofotovoltaico denominato "SAN GIUSEPPE", posizionato a terra di potenza di generazione pari a 103,17440 MWp, sito nel Comune di Ramacca (CT) e Castel di Judica (CT)

LEGENDA:

- Contorno di proprietà/Area di progetto
- Recinzione/Area di impianto
- Accesso
- Visibilità progetto
- Visibilità sistema di servizio
- Struttura fissa 2X20 MF
- Struttura fissa 2X14 MF
- Cantina di trasformazione
- Cantina di raccolta
- Impianto e fascia di rispetto impianto (10m,20m)
- Espletto
- Fascia di rispetto stradale (20m, 30m, 40 m)
- Fiume e fascia di rispetto 100m
- Mandiboli "nati e nati" e fascia di rispetto (10m, 30m)
- Linea AT e fascia di rispetto 30m
- Linea MT e fascia di rispetto 10m
- Cumul di pietre e fascia di rispetto 5m
- Affioramento roccioso e fascia di rispetto 5m
- Area libera da interventi
- Mantenimento uso attuale
- Rinaturalizzazione
- Compensazione Cuneare cartaceo (Carcoti), interesse file 1,20m
- Compensazione Cune europea (Oliv), interesse file 6,00m, n. piante 2.954
- Muretto a secco e fascia di rispetto 5m
- Punticello
- Habitat 5220*
- Habitat 5230
- Dissesti geomorfologici
- Prato stabile di leguminose
- Fascia di mitigazione 10m Cune europea (Oliv), interesse file 6,00m, n. piante 6.649

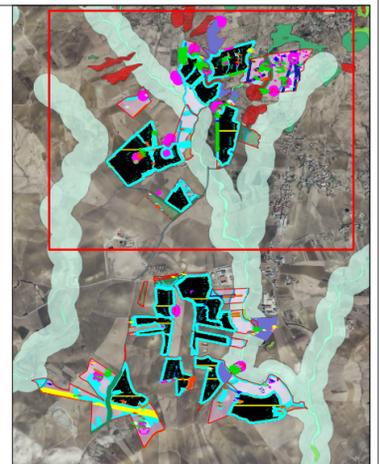

Codice elaborato	Data	Livello progettazione	Emesso	Verificato	Approvato	REV.
23-RMCA-P09	APRILE 2024	DEFINITIVO	Arch. C.Bella	Arch. C.Bella	Arch. C.Bella	01

ELABORATO:
**INQUADRAMENTO PAESAGGISTICO
 OPERE DI MITIGAZIONE**
 SCALA: 1:10.000

TAVOLA:3/4

Società Proponente:

BAS
 Italy Quattordicesima Srl
BAS ITALY QUATTORDICESIMA S.R.L.
 Via dell'Artigianato n.5
 20864 Agrate Brianza (MB)
 email: basitaly.quattordicesima@legalmail.it

Timbri e firme:

Progettazione:

E-PRIMA
E-PRIMA S.R.L.
 Via Manganelli 20/G
 95030 Nicolosi (CT)
 tel:0959141116 - cell:3339533392
 email:info@e-prima.eu


Timbri e firme:



ORIENTAMENTO




SCALA METRICA

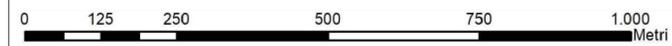




Realizzazione di un impianto agrofotovoltaico denominato "SAN GIUSEPPE", posizionato a terra di potenza di generazione pari a 103,17440 MWp, sito nel Comune di Ramacca (CT) e Castel di Judica (CT)

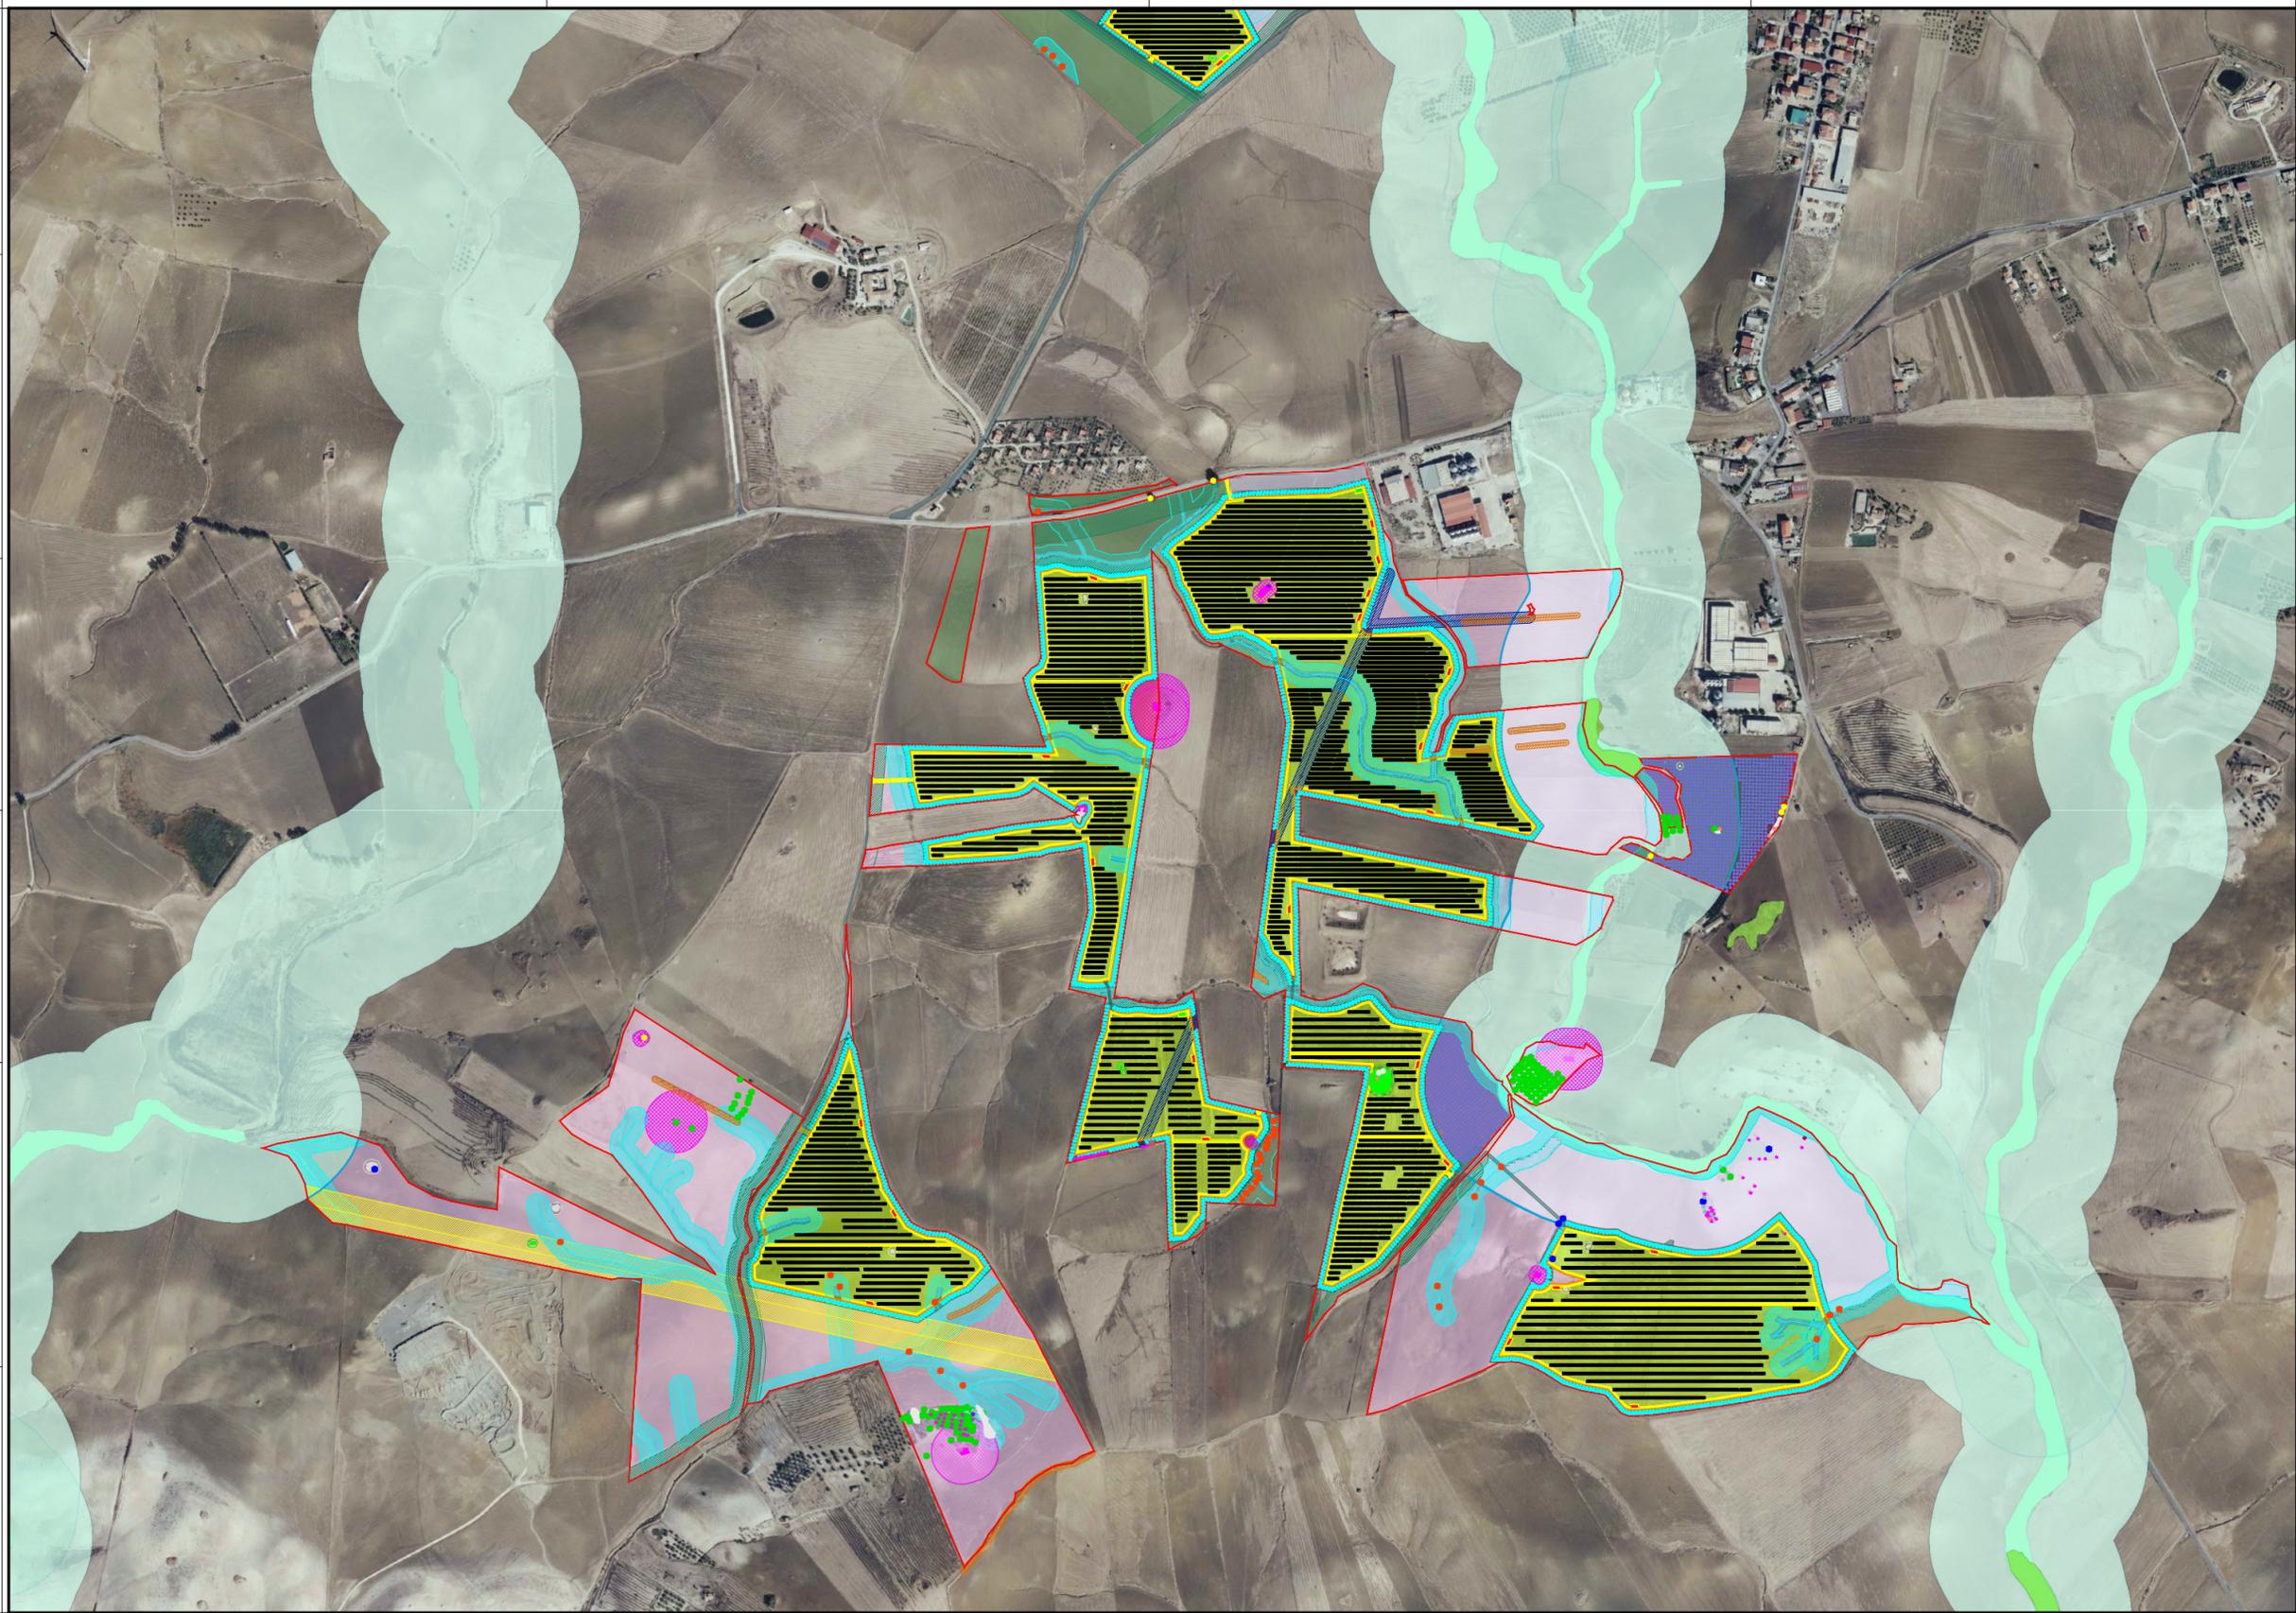

LEGENDA:

- ▬ Confine di proprietà/Area di progetto
- ▬ Reiezione/Area di impianto
- ▬ Accesso
- ▬ Viabilità progetto
- ▬ Viabilità esterna di servizio
- ▬ Strutture fase 2020 MF
- ▬ Strutture fase 2X14 MF
- ▬ Cabina di trasformazione
- ▬ Cabina di raccolta
- ▬ Impianto e fascia di rispetto impiantivo (10m,20m)
- ▬ Laghetto
- ▬ Fascia di rispetto stradale (20m, 30m, 40 m)
- ▬ Fiume e fascia di rispetto 100m
- ▬ Manto erboso rurale e fasce di rispetto (10m, 50m)
- ▬ Linea AT e fascia di rispetto 30m
- ▬ Linea MT e fascia di rispetto 10m
- ▬ Cumuli di pietre e fascia di rispetto 5m
- ▬ Affioramento roccioso e fascia di rispetto 5m
- ▬ Area libera da interventi
- ▬ Mantenimento uso attuale
- ▬ Rinnaturalizzazione
- ▬ Compensazione Cynara cardunculus (Cardulo), interesse fito 1,20m
- ▬ Compensazione Olea europaea (Oliv), interesse fito 6,00m, n. piante 2.954
- ▬ Muretto a secco e fascia di rispetto 5m
- ▬ Ponticello
- ▬ Habitat 622*
- ▬ Habitat 9200
- ▬ Oseletti geomorfologici
- ▬ Prato stabile di leguminose
- ▬ Fascia di mitigazione 10m Olea europaea (Oliv), interesse fito 6,00m, n. piante 6.649

- Prunus dulcis (Mandorlo), n. piante 199
- Olea europaea (Oliv), n. piante 825
- Pistacia lentiscus (Lentisco), n. piante 14
- Ficus carica (Fico), n. piante 7
- Quercus faginea (Fico d'india), n. piante 27
- Phoenix sa. J. Palma, n. piante 10
- Tamarix gallica (Tamarice), n. piante 61
- Eucalyptus (Eucalipto), n. piante 20
- Spartium junceum (Ginepro), n. piante 17
- Pyrus spinescens (Pera mandorlino), n. piante 12
- Citrus L. (Agrumi), n. piante 8
- Morus alba (Gelso), n. piante 2
- Athanasia asclepias (Asteracee), n. piante 6
- Pinus L. (Pino), n. piante 9
- Cupressus (Cipresso), n. piante 3
- Pinus communis (Pino comune), n. piante 11
- Capparis spinosa (Cappero), n. piante 1
- Punica granatum (Melograno), n. piante 2
- Prunus persica (Pera), n. piante 1
- Crataegus germanica (Sporco), n. piante 2
- Vitis vinifera (Vite), n. piante 2

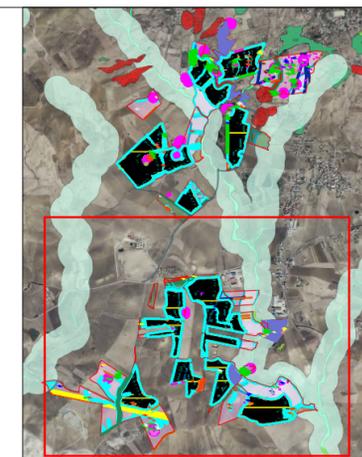

Codice elaborato	Data	Livello progettazione	Emesso	Verificato	Approvato	REV.
23-RMCA-P09	APRILE 2024	DEFINITIVO	Arch. C.Bella	Arch. C.Bella	Arch. C.Bella	01

ELABORATO:
INQUADRAMENTO PAESAGGISTICO
OPERE DI MITIGAZIONE
 SCALA: 1:10.000

TAVOLA:4/4

Società Proponente:

BAS
 Italy Quattordicesima Srl
BAS ITALY QUATTORDICESIMA S.R.L.
 Via dell'Artigianato n.5
 20864 Agrate Brianza (MB)
 email: basitaly.quattordicesima@legalmail.it

Timbri e firme:

Progettazione:

E-PRIMA
E-PRIMA S.R.L.
 Via Manganelli 20/G
 95030 Nicolosi (CT)
 tel:095914116 - cell:3339533392
 email:info@e-prima.eu

Timbri e firme:



ORIENTAMENTO



SCALA METRICA

