




Realizzazione di un impianto agrofotovoltaico
denominato "SAN GIUSEPPE", posizionato a terra
di potenza di generazione pari a 103,17440 MWp,
sito nel Comune di Ramacca (CT) e Castel di Judica (CT)

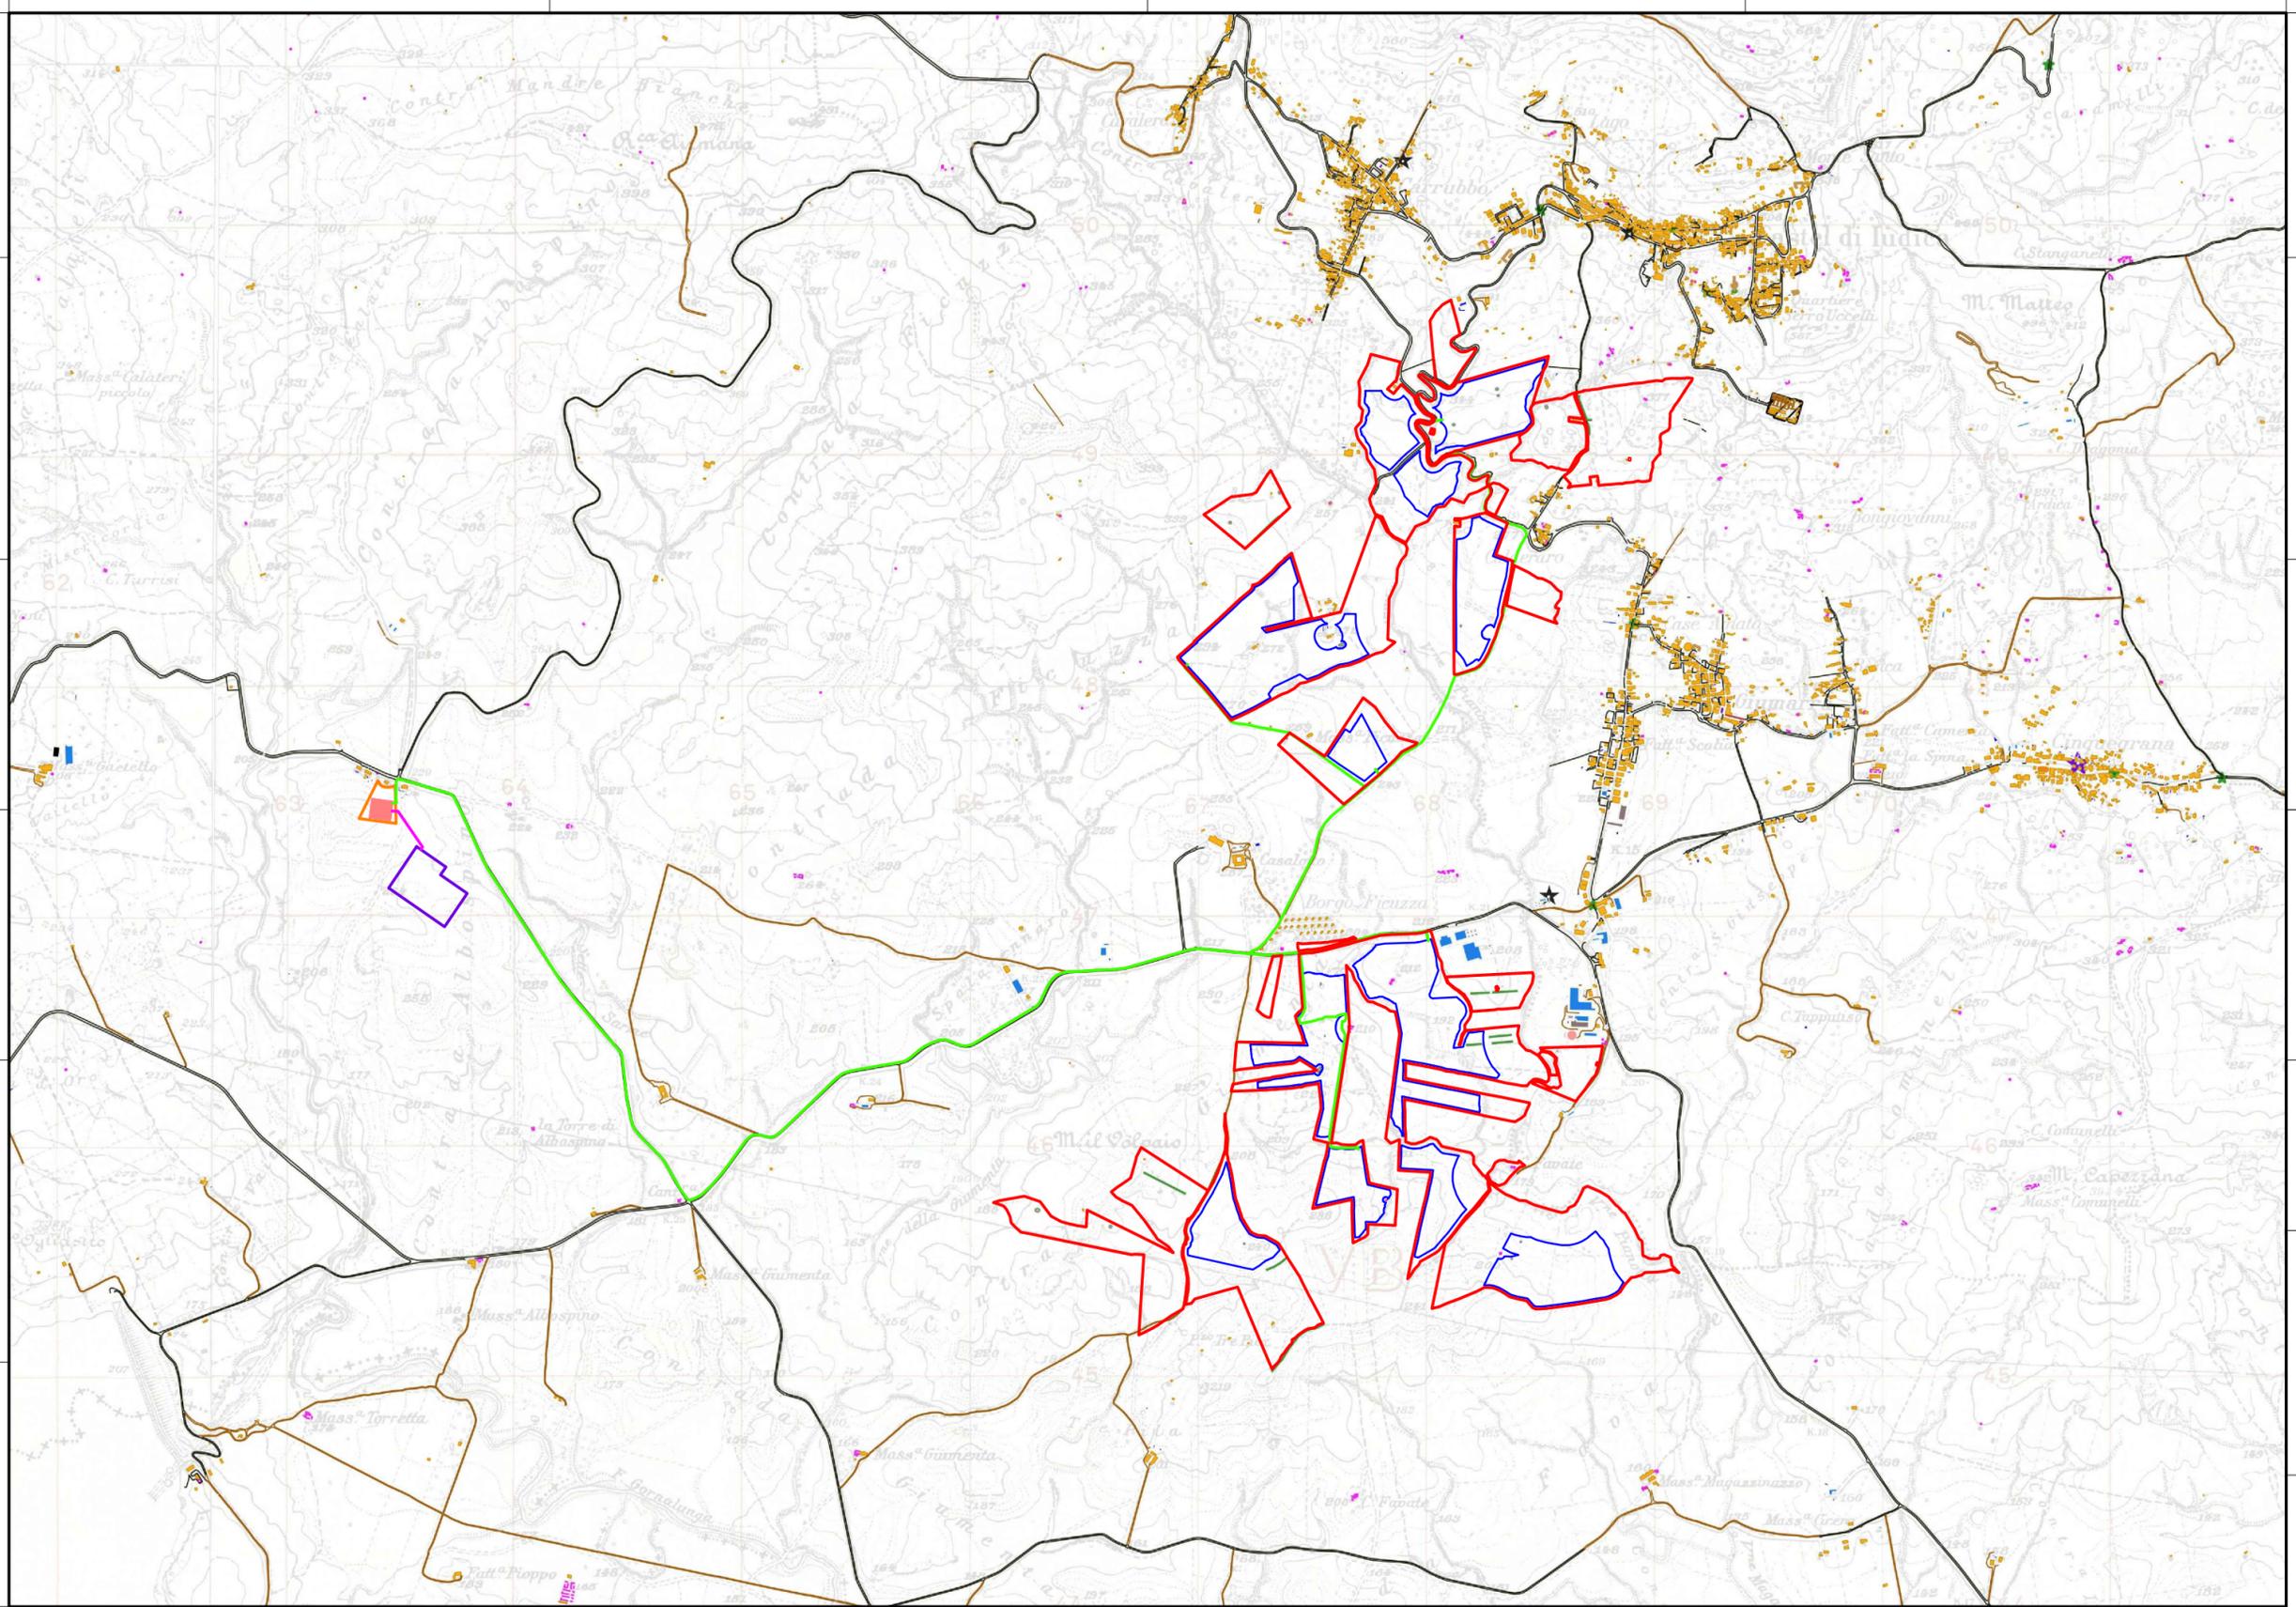

LEGENDA:

- ▭ Area di progetto
- ▭ Area di impianto
- ▭ Stazione Terna 150 - 380 kV
- ▭ SSE Uscite 30/150 kV
- ▭ Elettrodoto MT 30 kV
- ▭ Elettrodoto AT 150 kV
- ▭ cumuli di pietre
- ▭ muretti a secco
- Sistema comunicazioni - Strade**
 - ▭ A01: strade asfaltate ed ordinarie
 - ▭ A02: strade non asfaltate, rotabile secondaria, carrozzabile
- Edificato**
 - ▭ B01: Edificio civile, sociale, amministrativo
 - ▭ B02: Stabilimento industriale, capannoni, edificio commerciale
 - ▭ B03: Chiesa, campanile
 - ▭ B04: Edificio in costruzione
 - ▭ B06: Baracca
 - ▭ B07: Tenda, pensilina
 - ▭ B08: Tendente pressurizzato
 - ▭ B09: Centrale elettrica, cabina elettrica
 - ▭ B10: Serra stabile
 - ▭ B11: Stalla, fienile
 - ▭ B12: Torre, ciminiera, silos
- Edificato - Complessi**
 - ▭ B13: complesso Cimberlo
 - ▭ B14: complesso Campagna, villaggio turistico
 - ▭ B15: complesso sportivo all'aperto
 - ▭ B16: complesso ospedaliero
 - ▭ B17: complesso scolastico
 - ▭ B18: complesso religioso
 - ▭ B19: complesso sociale
- Edificato - Altre strutture**
 - ▭ B05: Rustine
 - ▭ B12: Gradinata
 - ▭ B10: Linee proprie degli impianti sportivi
- Edificato - Simboli**
 - ★ B03: Croce di Chiesa, campanile
 - ★ B09: Centrale elettrica, cabina elettrica
 - ★ B12: Torre, ciminiera, silos
 - ★ B12: Croce isolata bimerocolo
 - ★ B12: Monumento

Codice elaborato	Data	Livello progettazione	Emesso	Verificato	Approvato	REV.
39-RMCA-T16	APRILE 2024	DEFINITIVO	Arch. C.Bella	Arch. C.Bella	Arch. C.Bella	00

ELABORATO:
INQUADRAMENTO TERRITORIALE
CARTA DELL'EDIFICATO, RUDERI ED ELEMENTI ANTROPICI
 SCALA: 1:25.000 TAVOLA:1/1

Società Proponente: Timbri e firme:

 **BAS**
 Italy Quattordicesima Srl
BAS ITALY QUATTORDICESIMA S.R.L.
 Via dell'Artigianato n.5
 20864 Agrate Brianza (MB)
 email: basitaly.quattordicesima@legalmail.it

Progettazione: Timbri e firme:

 **E-PRIMA**
E-PRIMA S.R.L.
 Via Manganelli 20/G
 95030 Nicolosi (CT)
 tel:095914116 - cell:3339533392
 email:info@e-prima.eu



