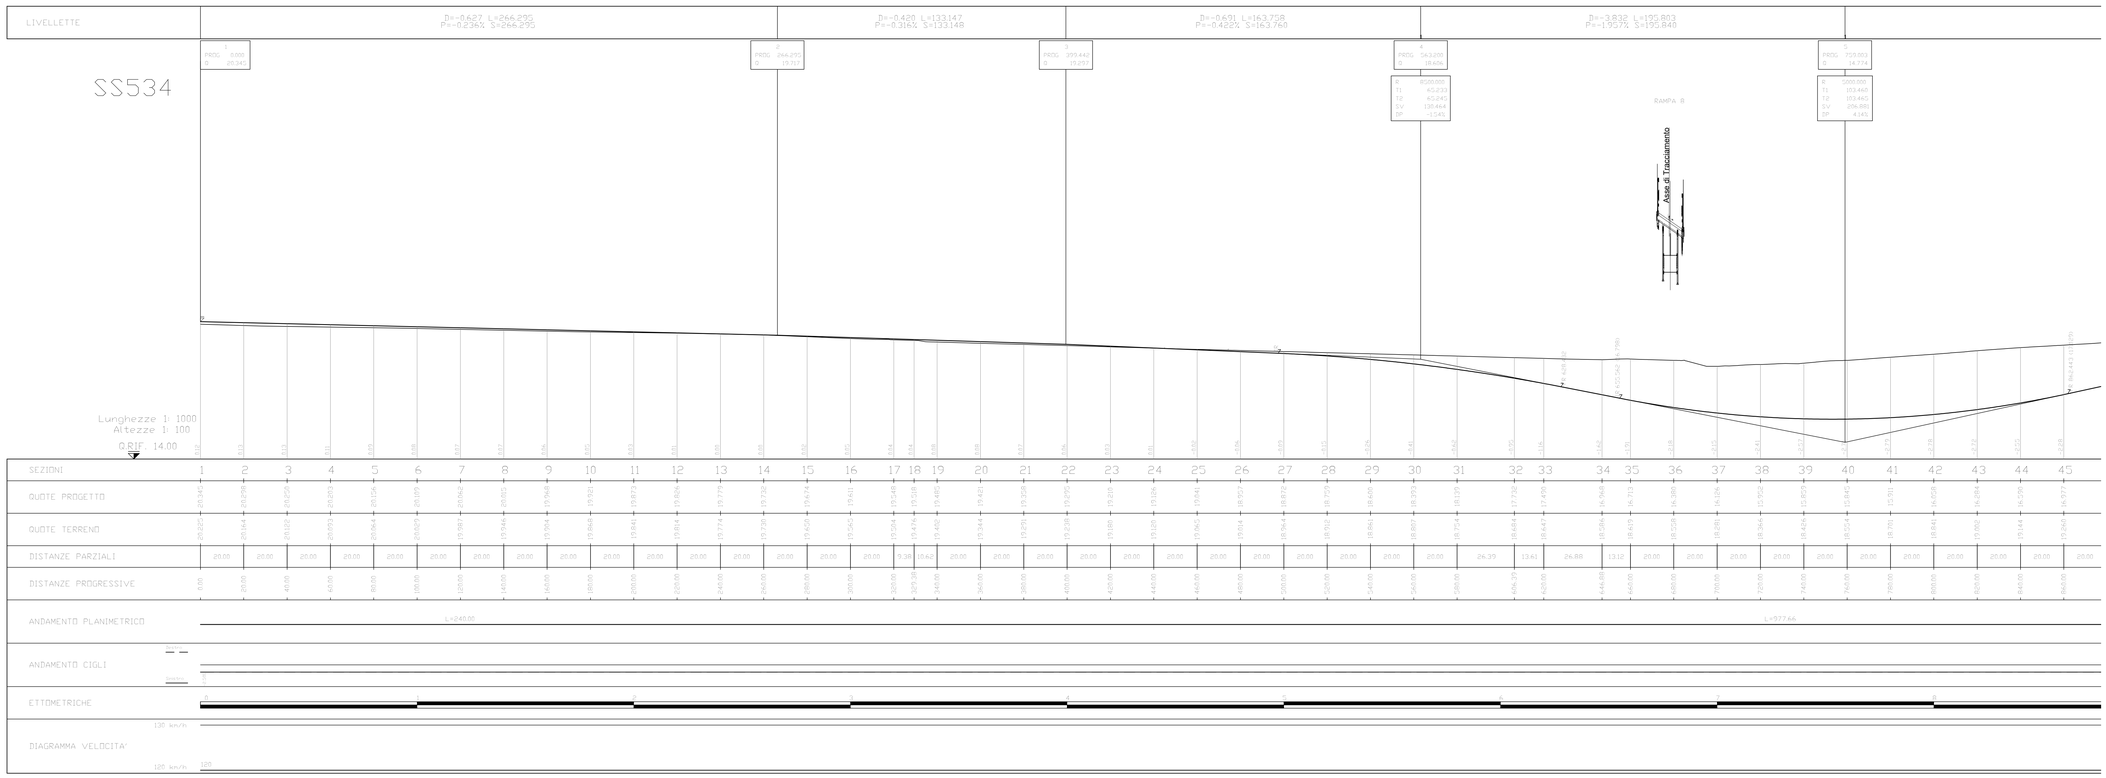

ANAS S.p.A.
Direzione Generale

DG 41/08

LAVORI DI COSTRUZIONE DEL 3° MEGALOTTO DELLA S.S. 106 JONICA - CAT. B -
DALL'INNESTO CON LA S.S. 534 (km 365+150) A ROSETO CAPO SPULICO (km 400+000)

PROGETTO ESECUTIVO DI VARIANTE

CORPO STRADALE - SVINCOLI ED INTERSEZIONI

SVINCOLO DI SIBARI

Profili longitudinali - Ramo SS534

Il DIRETTORE DEI LAVORI
Data _____
Firma _____

Il COORDINATORE per la SICUREZZA in fase di ESECUZIONE
Data _____
Firma _____

webuild
SS Jonica

RACALBUTO LAURA
19.06.2024 08:32:01 GMT+01:00

CONTRAENTE GENERALE:
SIRJO S.C.p.A.
Amministratore Delegato:
Dott. Ing. Salvatore Lieto

Il progettista:
Dott. Ing. S. Lieto

SALVATORE LIETO
19.06.2024 08:35:22 GMT+01:00

Il coordinatore per la sicurezza:
Ing. L. Racalbuto

IL RESPONSABILE DEL PROCEDIMENTO:
Ing. S. Canalella

Rep.: -
Scala di rappresentazione: 1:1000

Codice Progetto: L O 7 1 6 C V 2 0 0 1
Codice Elaborato: V 0 1 S V 0 1 T R A F P 0 1 C

Rev.	Data	Descrizione	Redatto	Verificato	Approvato
A	28.04.2017	Emissione	Ing. D. Di Renzo	Ing. F. M. La Camera	Ing. E. Campa
B	15.04.2019	Revisione	Ing. D. Di Renzo	Ing. F. M. La Camera	Ing. S. Lieto
C	10.06.2024	Variante n. 1 - cfr. LO716CV2001 T00 EG00 GEN RE07	TECNOSTRUTTURE	U.T. Sirjo s.c.p.a.	Ing. S. Lieto