Sezione trasversale rampa "8"

SCALA 1:100

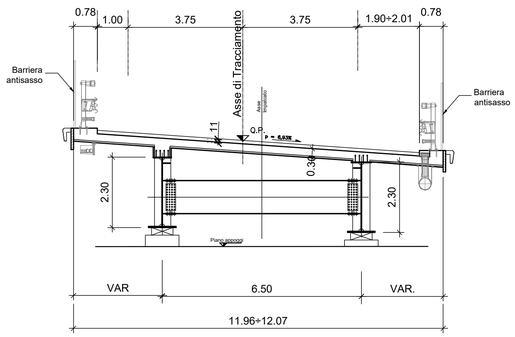

SEZIONE TIPO RAMPA MONODIREZIONALE IN RILEVATO

SCALA 1:100

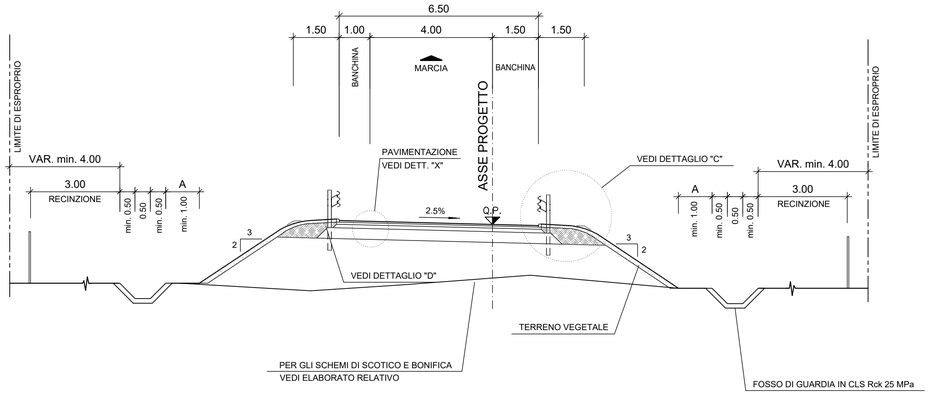

Sezione trasversale rampa "4"

SCALA 1:100

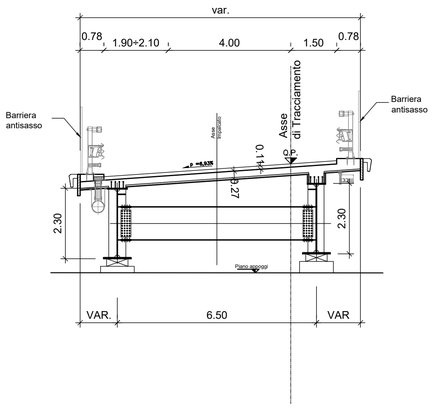

SEZIONE TIPO RAMPA MONODIREZIONALE IN RILEVATO

SCALA 1:100

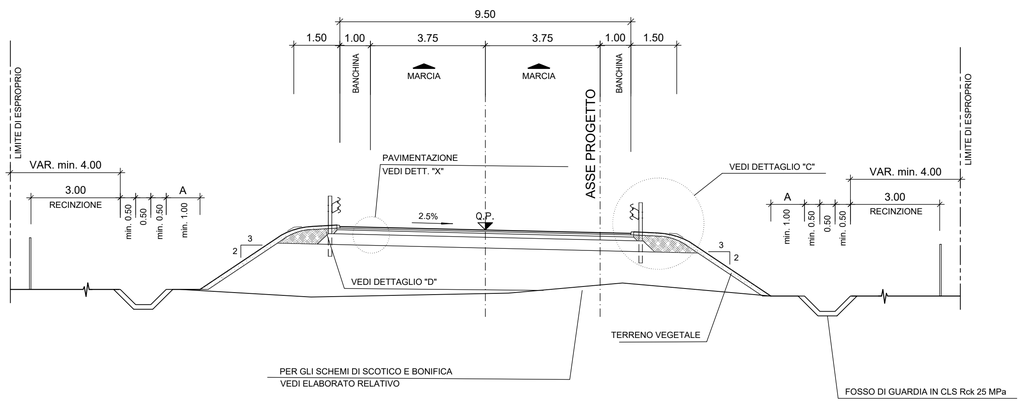

PAVIMENTAZIONE

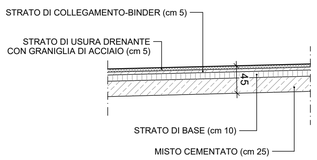

ANAS S.p.A.
Direzione Generale

DG 41/08

LAVORI DI COSTRUZIONE DEL 3° MEGALOTTO DELLA S.S. 106 JONICA - CAT. B - DALL'INNESTO CON LA S.S. 534 (km 365+150) A ROSETO CAPO SPULICO (km 400+000)

PROGETTO ESECUTIVO DI VARIANTE

CORPO STRADALE - SVINCOLI ED INTERSEZIONI

SVINCOLO DI SIBARI

Sezioni tipo rampe svincolo di Sibari

il DIRETTORE DEI LAVORI
Data
Firma

il COORDINATORE per la SICUREZZA in fase di ESECUZIONE
Data
Firma

webuild
SS Jonica

RACALBUTO LAURA
19.06.2024 08:32:01 GMT+01:00

CONTRAENTE GENERALE:
SIRJO S.C.p.A.
Amministratore Delegato:
Dott. Ing. Salvatore Lieto

Il progettista:
Dott. Ing. S. Lieto

SALVATORE LIETO
19.06.2024 08:35:22 GMT+01:00

Il coordinatore per la sicurezza:
Ing. L. Racalbuto

IL RESPONSABILE DEL PROCEDIMENTO:
Ing. S. Canalella

Rep.: -

Scala di rappresentazione: 1:100

Codice Progetto: L O 7 1 6 C V 2 0 0 1

Codice Elaborato: V 0 1 S V 0 1 T R A S T 0 1 A

Rev.	Data	Descrizione	Redatto	Verificato	Approvato
A	10.06.2024	Variante n. 1 - cfr. LO716CV2001 T00 EG00 GEN RE07	TECNOSTRUTTURE	U.T. Sirjo s.c.p.a.	Ing. S. Lieto