
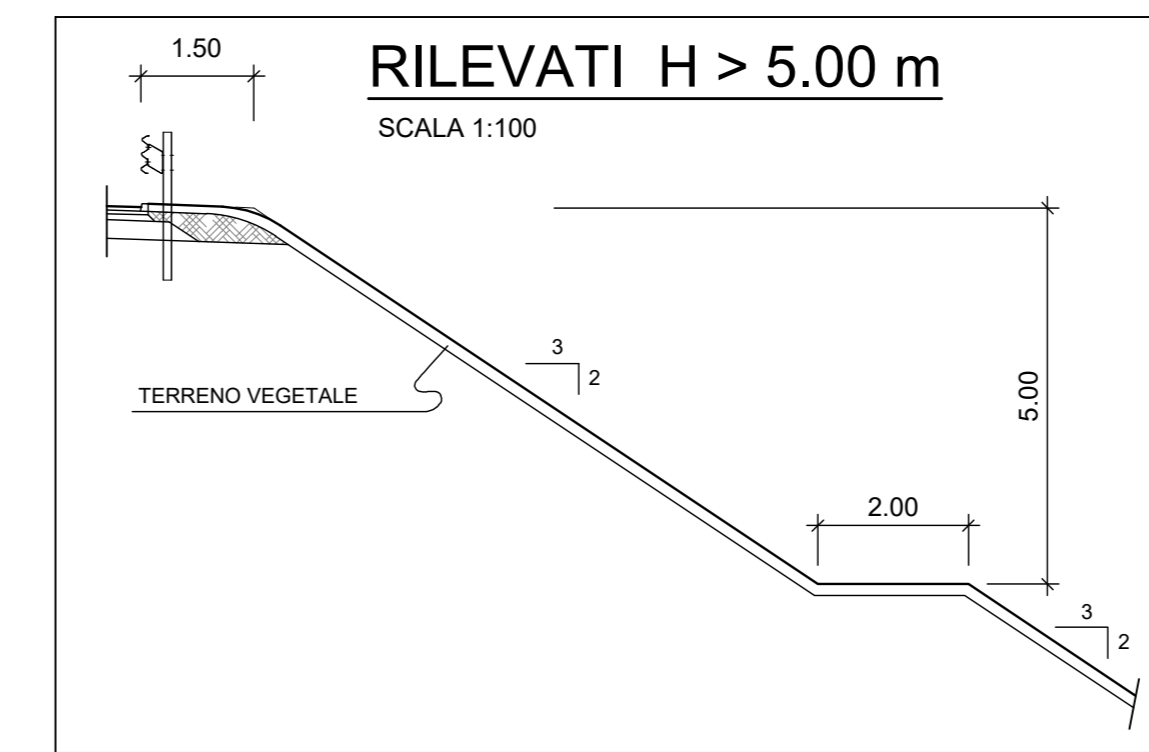



SEZIONE TIPO IN RETTIFILO - 2 CORSIE

SCALA 1:100

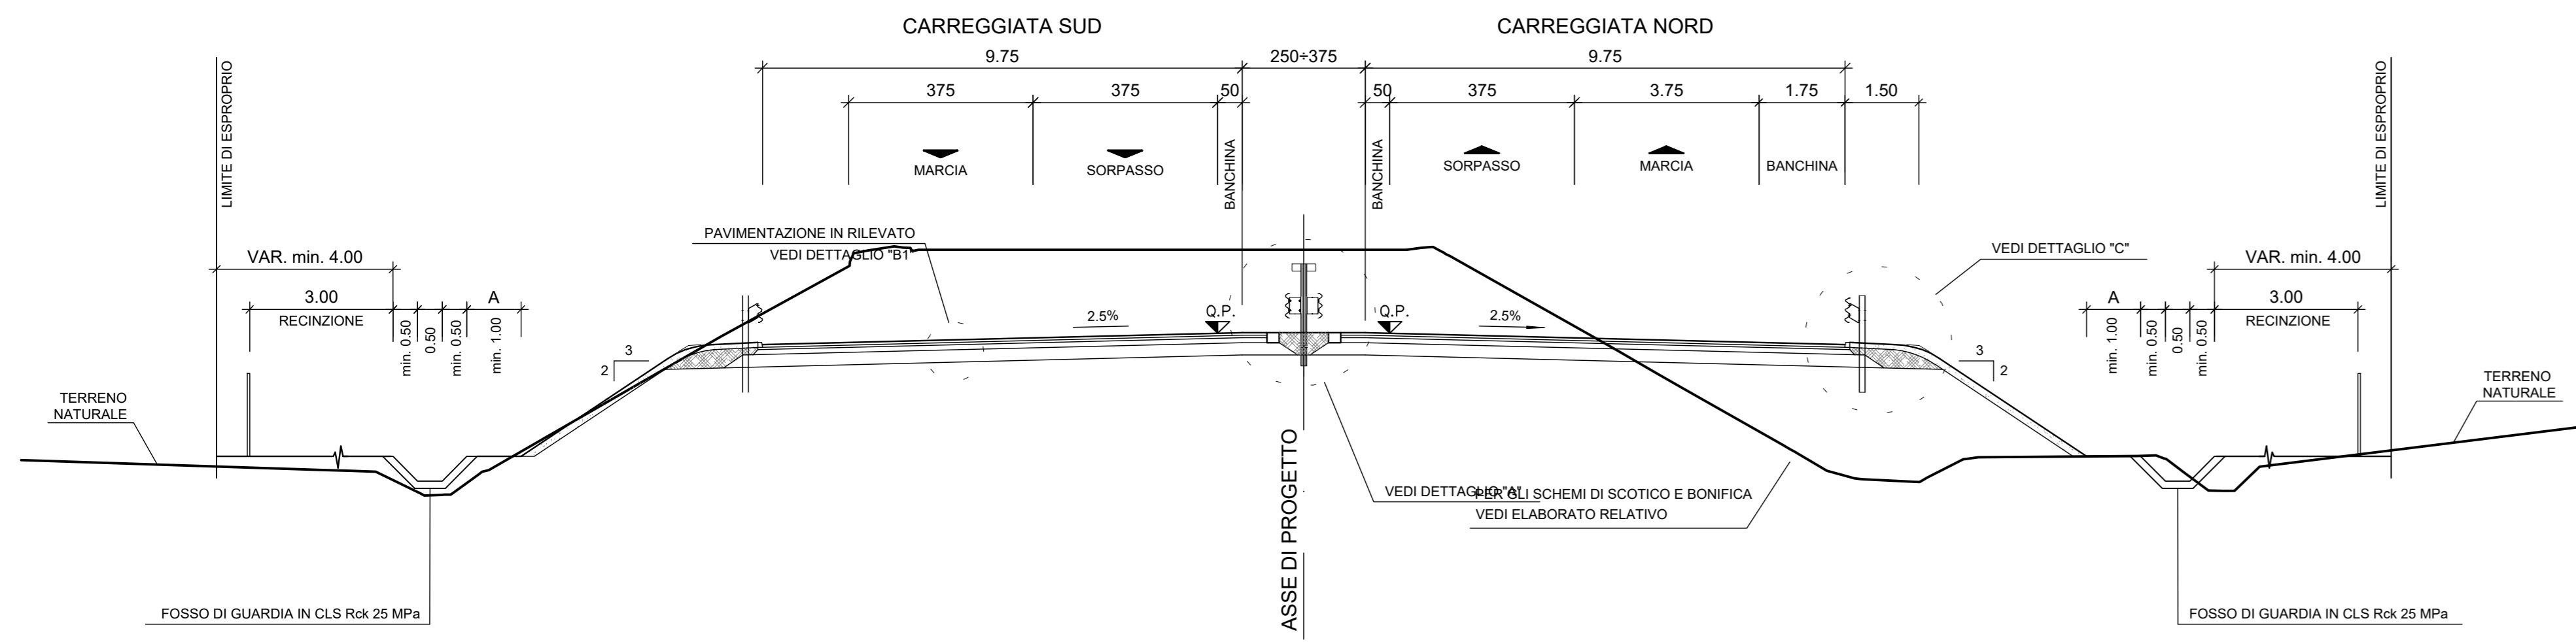


SEZIONE TIPO IN RETTIFILO - 3 CORSIE

SCALA 1:100

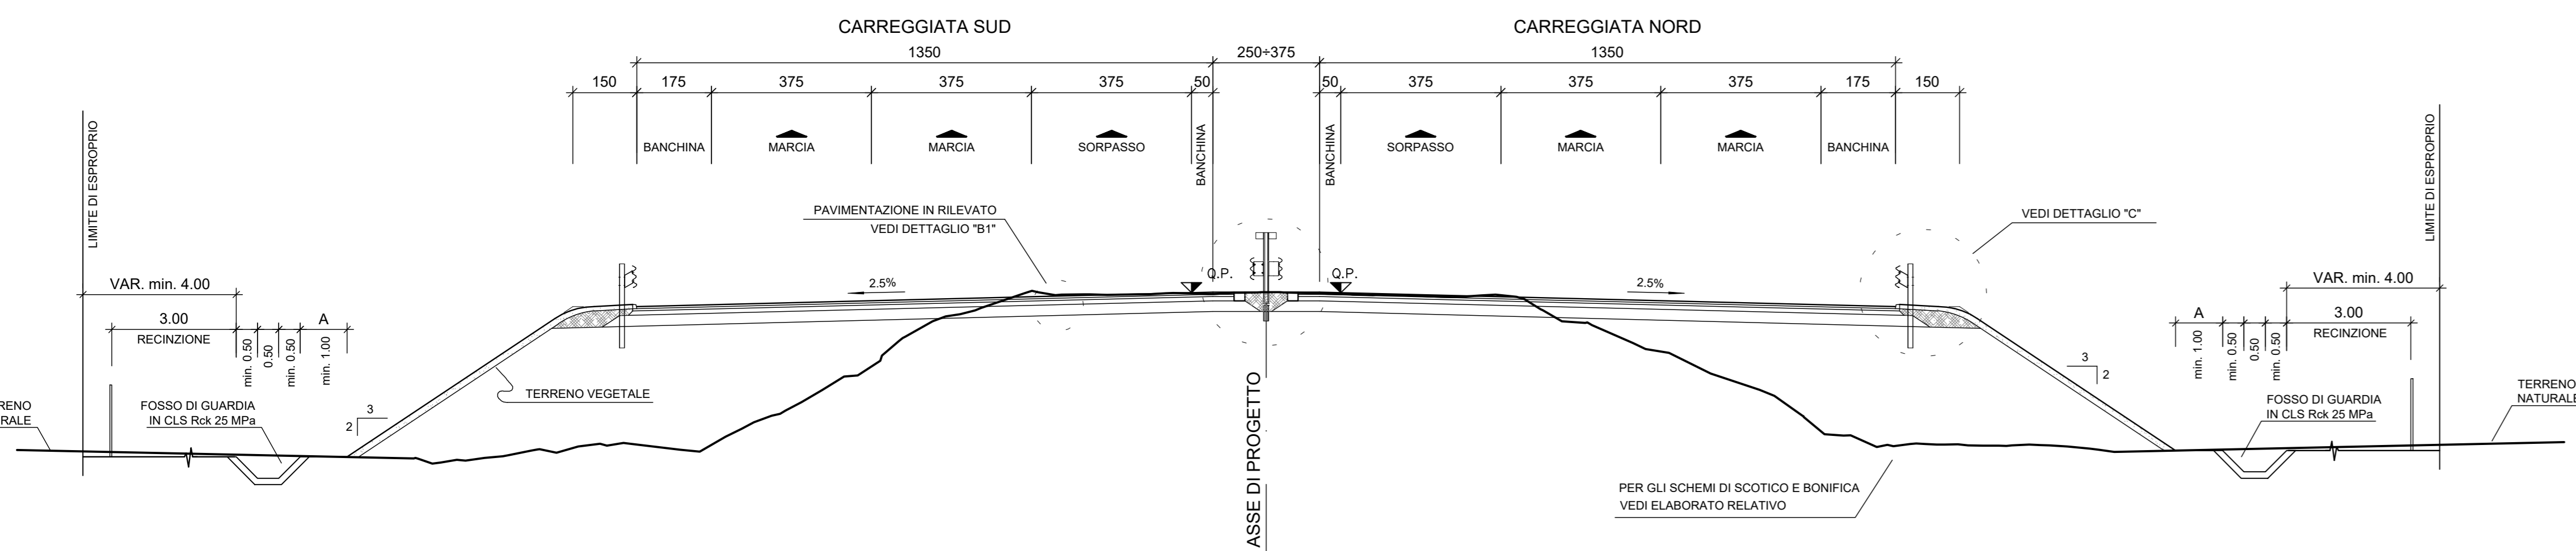


PAVIMENTAZIONE

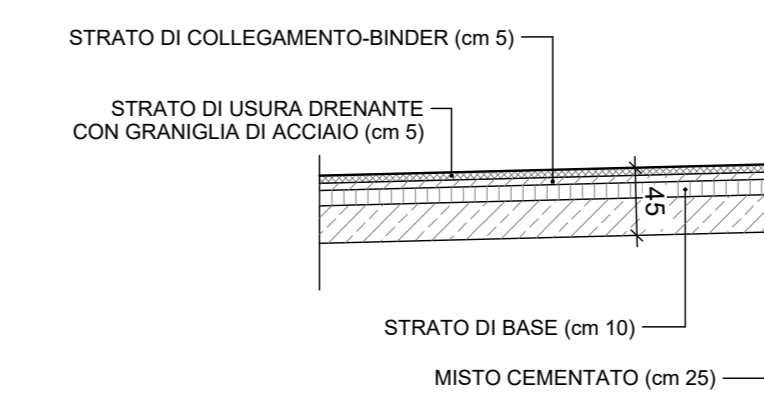


SEZIONE TIPO CON CORSIE DI ACCELERAZIONE E DECELERAZIONE

SCALA 1:100

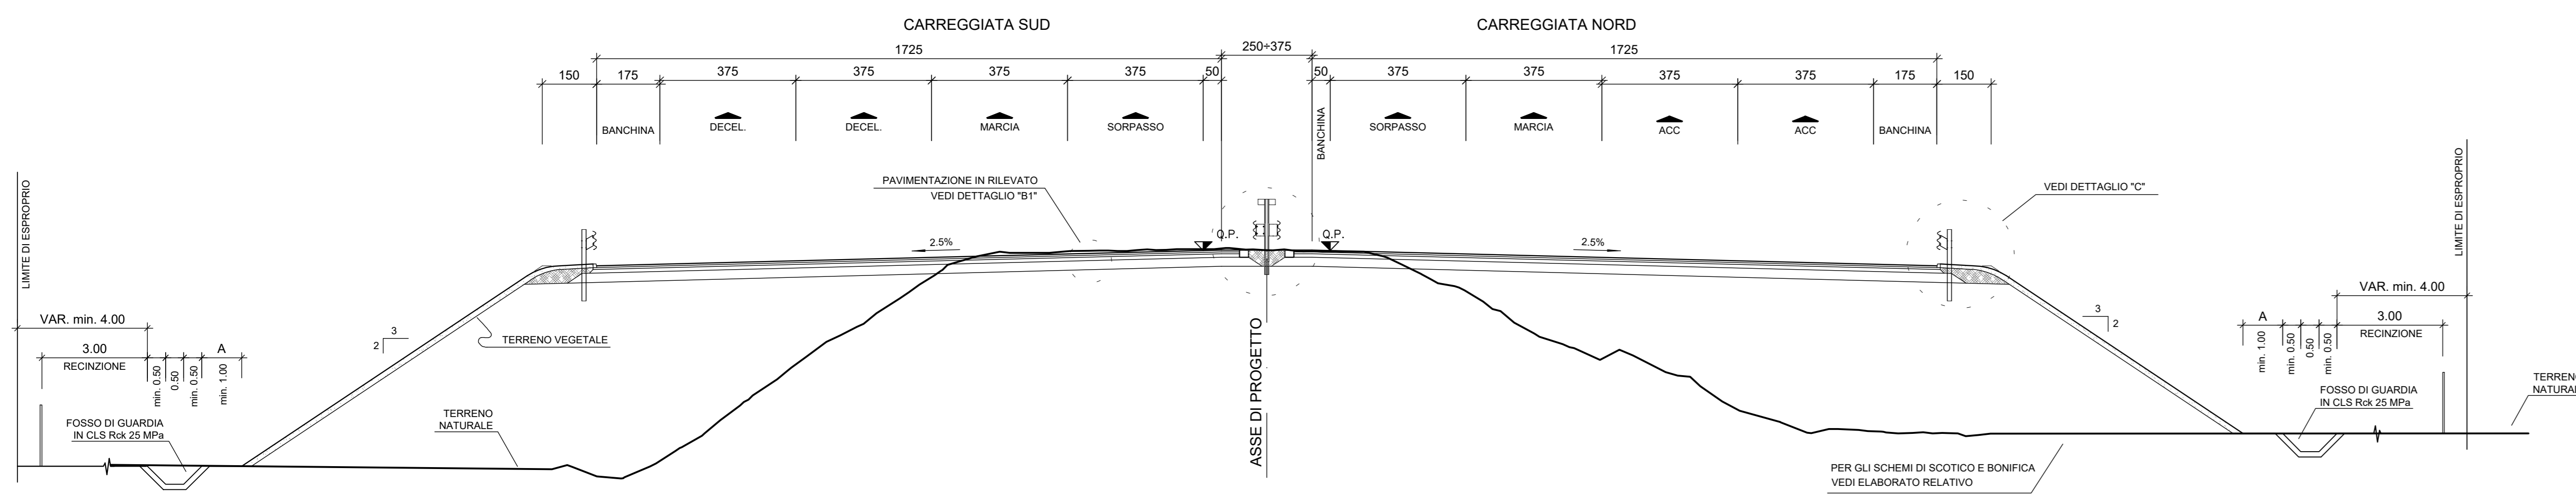


DETTAGLIO "1" - CANALETTA IN SCAVO

SCALA 1:50

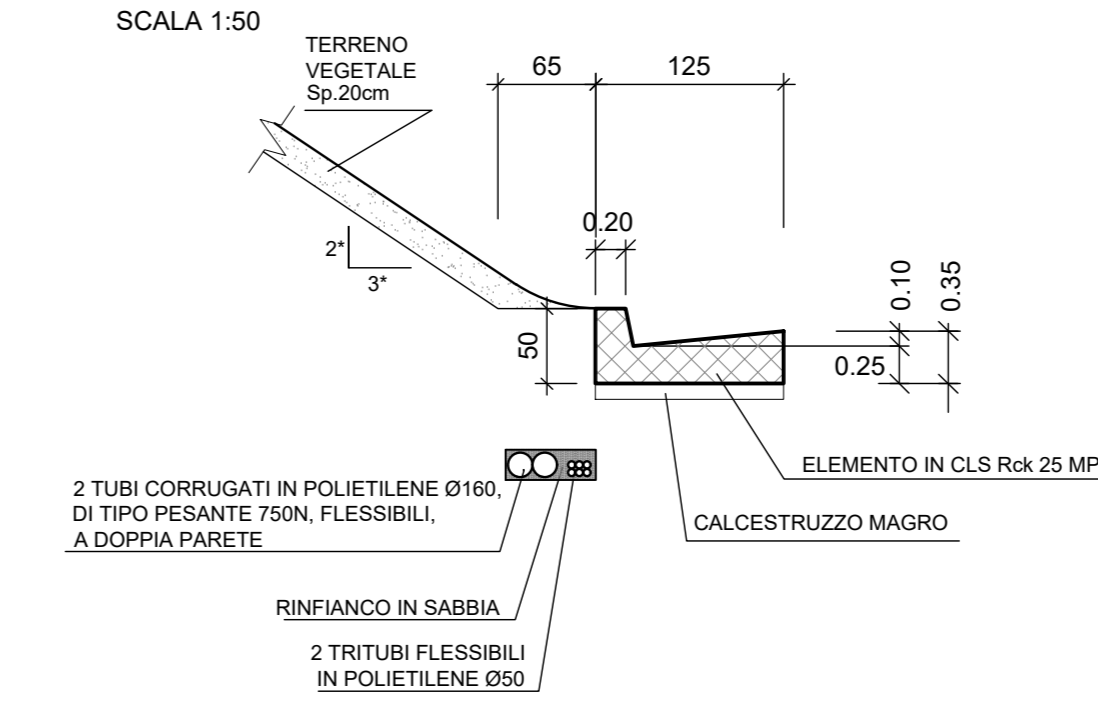


IN CORRISPONDENZA DI PASSI CARRABILI

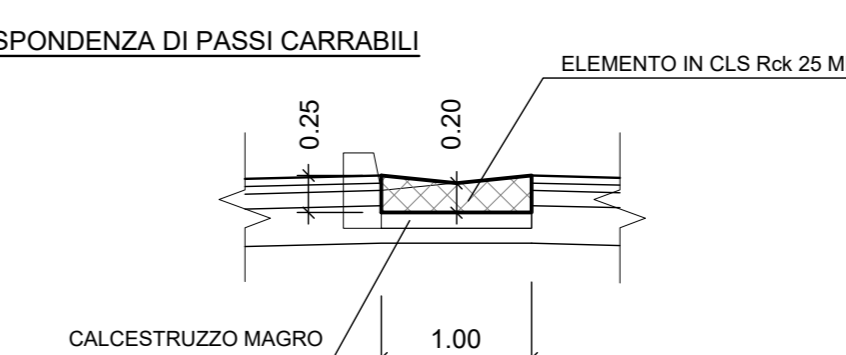


DETTAGLIO "2" - ARGINELLO IN RILEVATO

SCALA 1:50

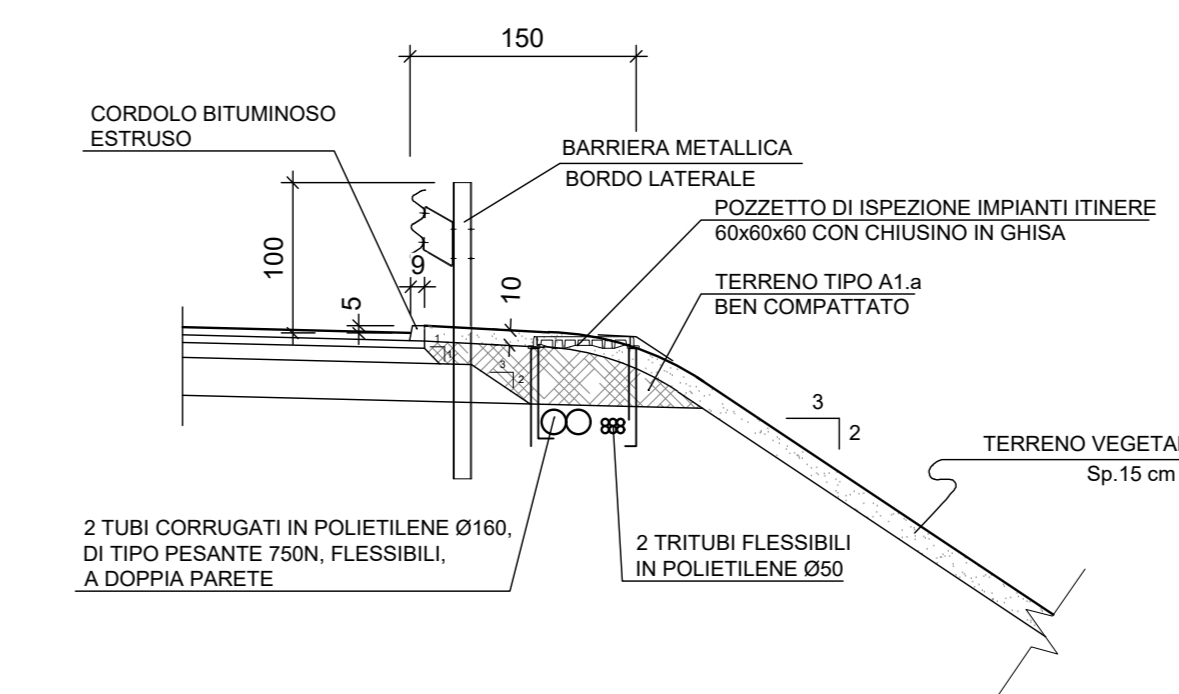

SEZIONE TIPO CON CORSIA DI ACCELERAZIONE E DECELERAZIONE

SCALA 1:100

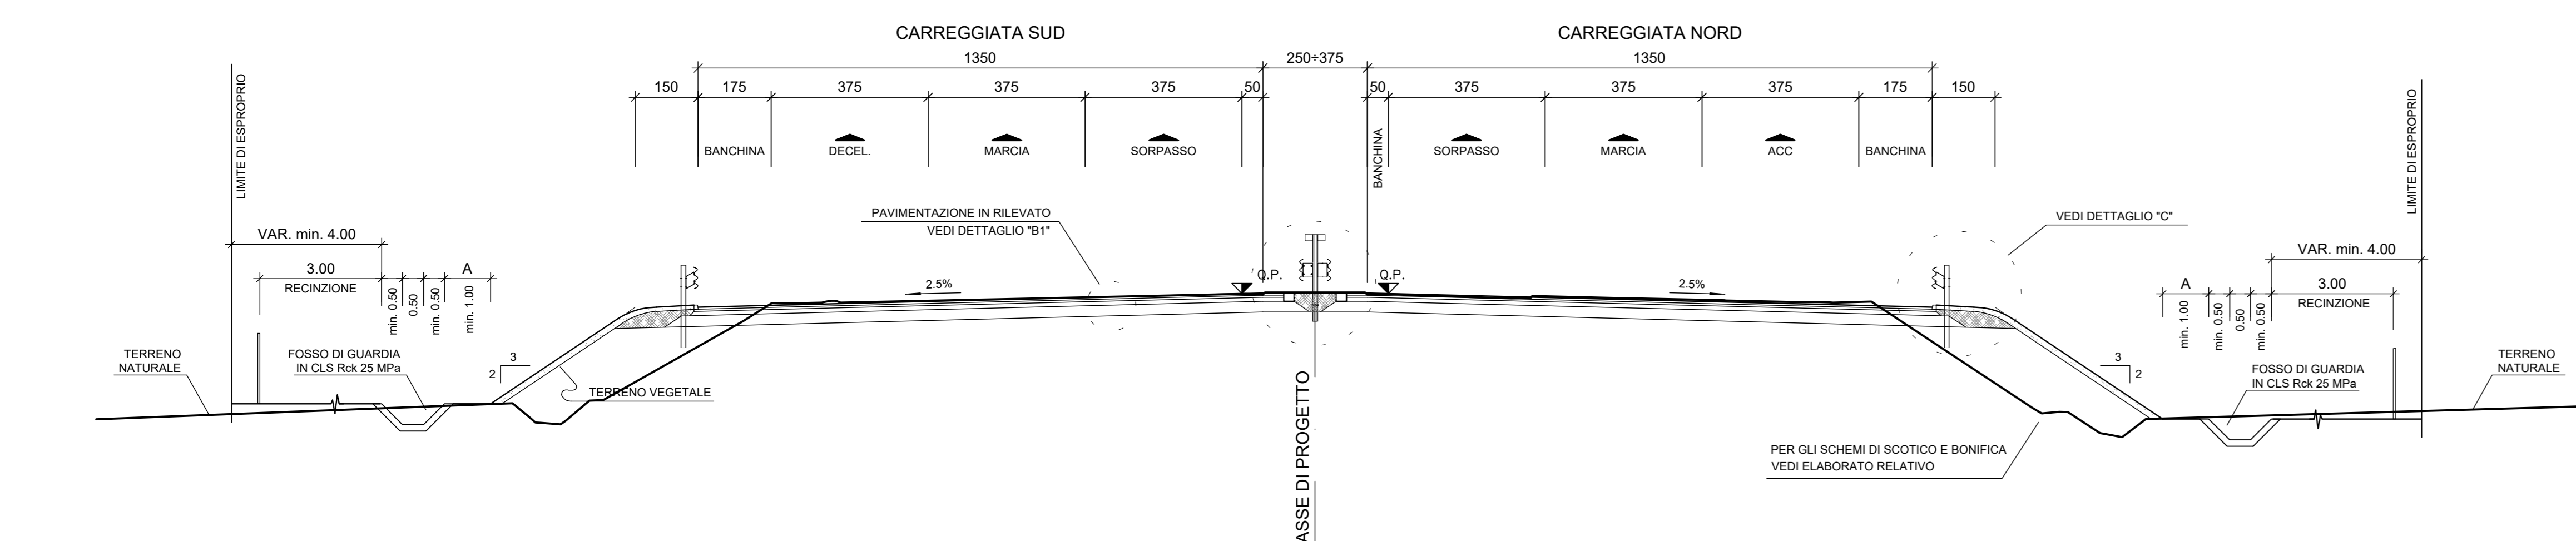



ANAS Sp.A.
DIREZIONE GENERALE
DG 41/08
LAVORI DI COSTRUZIONE DEL 3° MEGALOTTO DELLA S.S. 106 JONICA - CAT. B -
DALL'INNESTO CON LA S.S. 534 (km 365+150) A ROSETO CAPO SPULICO (km 400+000)
PROGETTO ESECUTIVO DI VARIANTE
CORPO STRADALE - SVINCOLI ED INTERSEZIONI

SVINCOLO DI SIBARI
Sezioni tipo S5534

Il DIRETTORE DEI LAVORI
Firma: _____

Il COORDINATORE per la SICUREZZA
in fase di ESECUZIONE
Firma: _____

Il progettista:
Dott. Ing. S. Lieto

Il coordinatore per la sicurezza:
Ing. L. Raccaluto

IL RESPONSABILE DEL PROCEDIMENTO:
Ing. S. Canalella



SS Jonica

CONTRATTO GENERALE:
SIRJO S.p.A.
Amministrazione Delegata:
Dott. Ing. Salvatore Lieto



Rep.: -
Codice Progetto: **L0716C V 2001** Codice Elaborato: **V01SV01 TRAST02A**
Scala di rappresentazione: 1:100/50

Rev.	Data	Descrizione	Redatto	Verificato	Approvato
A	10.06.2024	Variante n. 1 - cf. L0716CV001 T00 EG00 GEN REV7	TECNOSTRUTTURE	U.T. Sirjo s.p.a.	Ing. S. Lieto