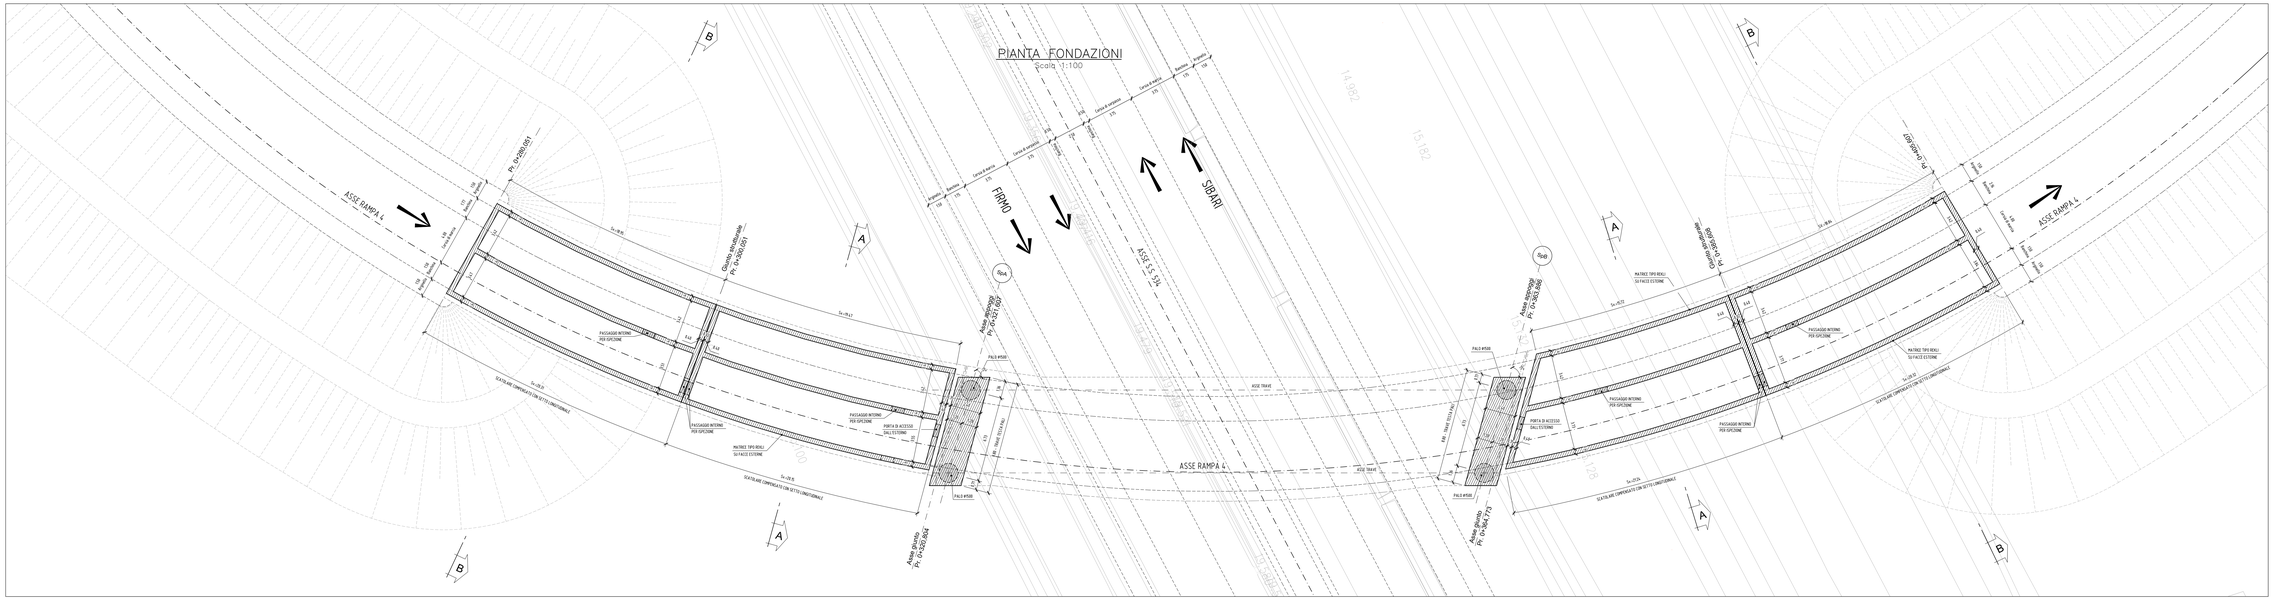

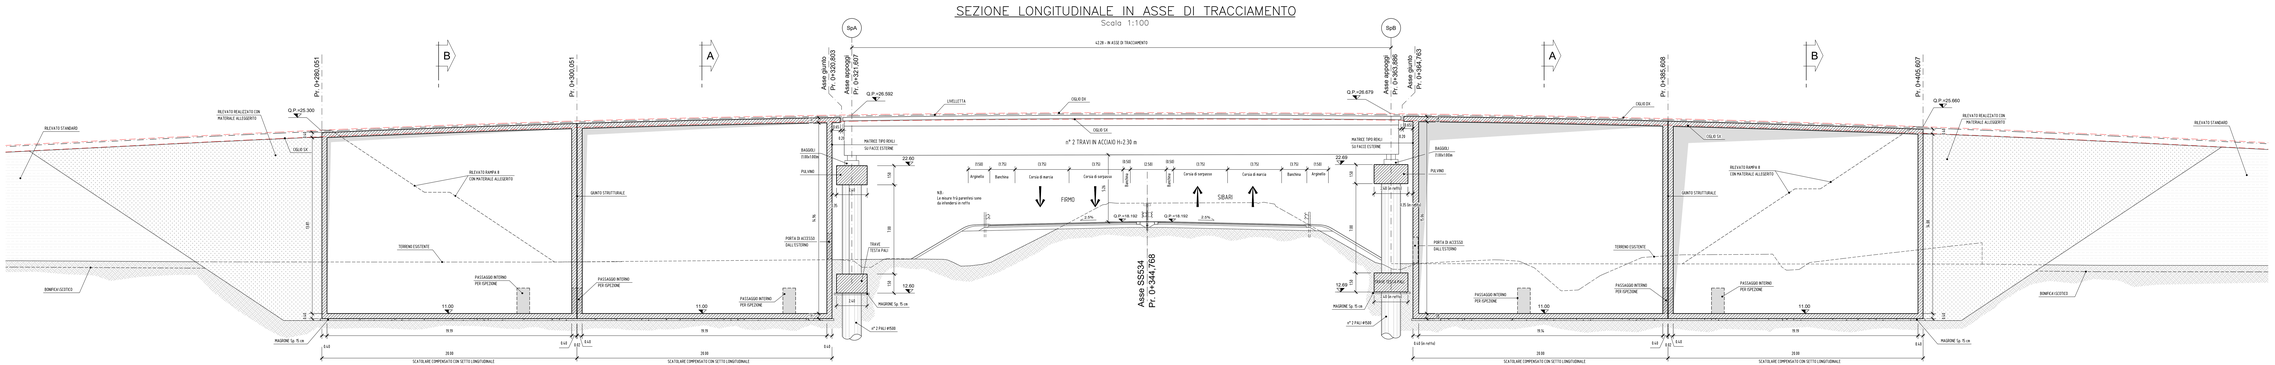

PER TUTTI I DETTAGLI RELATIVI ALLE CARATTERISTICHE DEI MATERIALI E COPRIFERRI, DISTINTI PER CIASCUNA OPERA, SI RIMANDA ALL'ELABORATO "TABELLE MATERIALI DEGLI ELEMENTI STRUTTURALI" – T00 EG00 GEN SG01

ANAS S.p.A.

DG 41/08

LAVORI DI COSTRUZIONE DEL 3° MEGALOTTO DELLA S.S. 106 JONICA - GRT. B1 DALL'INNESTO CON LA S.S. 534 DAI DCI-USC A TORRETTA CAPO SPULICO DAI KM.409+000

PROGETTO ESECUTIVO DI VARIANTE

CORPO STRADALE - SVINCOLI ED INTERSEZIONI

SVINCOLO DI SIBARI

Pianta impalcato e sezioni trasversali

IL DIRETTORE DEI LAVORI
Dott. Ing. _____
Firma: _____

I COORDINATORI per la SICUREZZA in fase di ESECUZIONE
Dott. Ing. _____
Firma: _____

webuild
SS Jonica

RICALBUTO LAVORI ATI ALTO JONIO
CAPITANDE

Direzione Lavori
SIRJO S.C.p.A.
Amministratore - Geologo
Dott. Ing. Salvatore Letto

Il progettista:
Dott. Ing. S. Letto

SALVATORE LETTO
19.06.2024
09:04:40
GMT+02:00

Il coordinatore per la sicurezza
Ing. L. Kocalbalo

IL RESPONSABILE DEL PROCEDIMENTO
Ing. S. Carveni

Scala di rappresentazione: 1:100

Codice Progetto: L 0 7 1 6 C V 2 0 0 1

Codice Elaborato: T 0 1 C V 1 9 S T R D 1 0 2 A

Rev.	Data	Descrizione	Redatto	Verificato	Approvato
A	10.06.2024	Variante n. 1 - rif. CUP F96J15000170001 TRO EG00 GEN RE07	TECNOSTRUTTURE	G.T. Sirjo s.c.p.a.	Ing. S. Letto