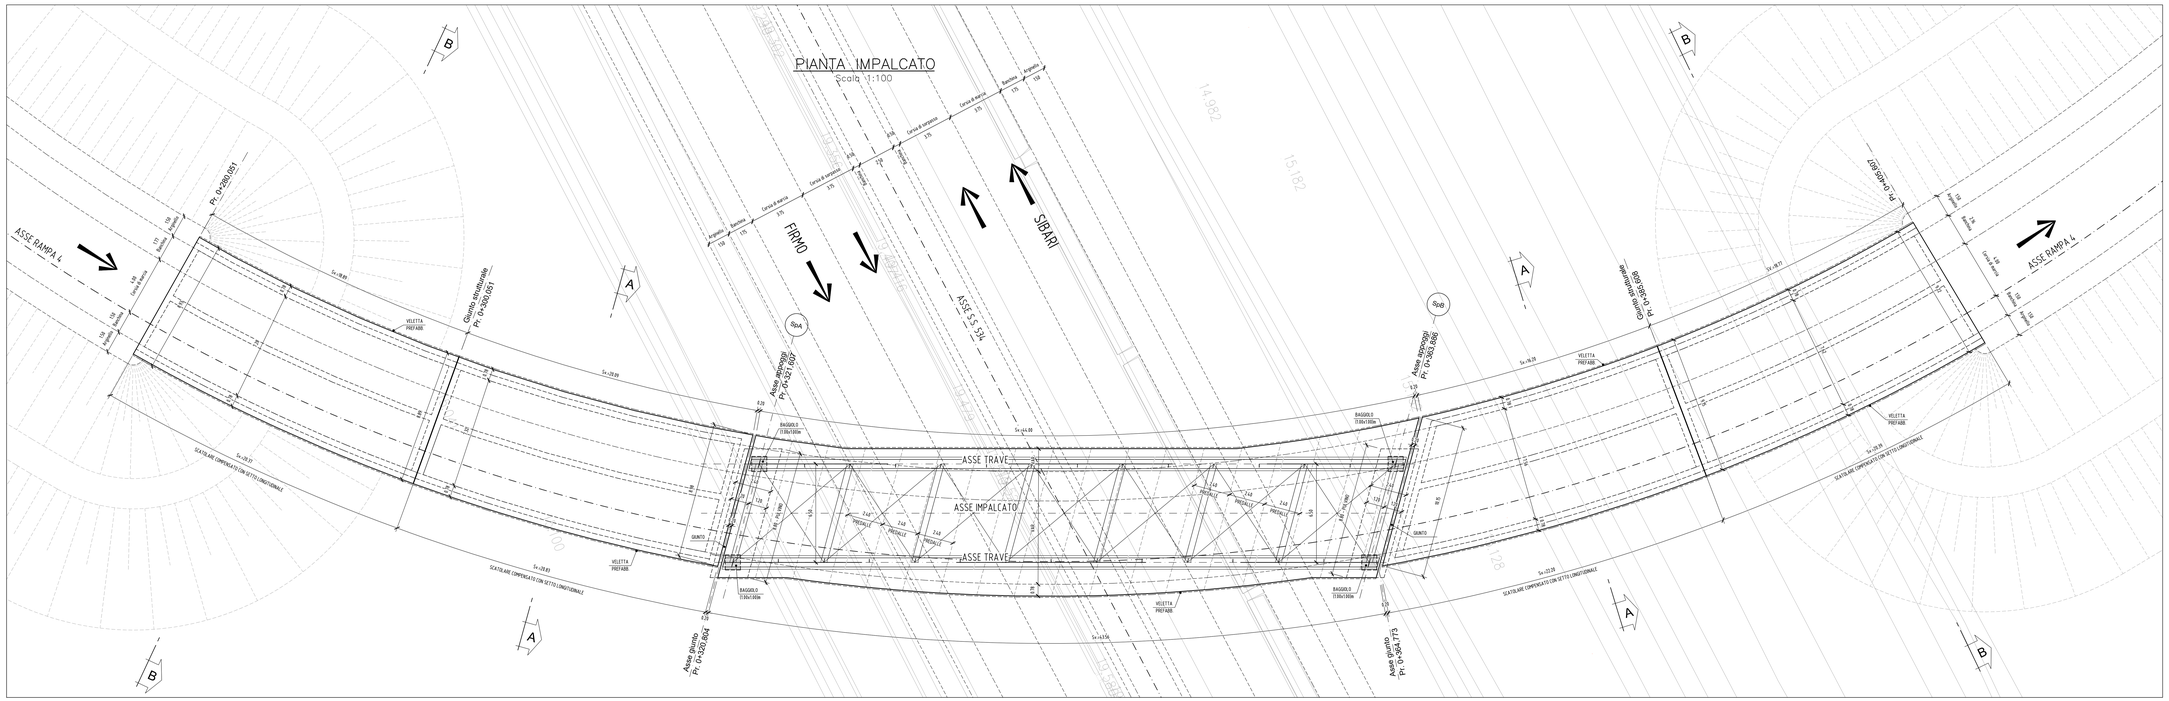

SEZIONE TIPO SULL' IMPALCATO

Scala 1:50

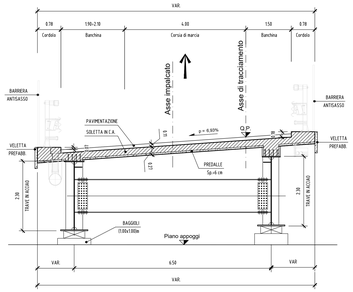

SEZIONE TIPO A–A

Scala 1:50

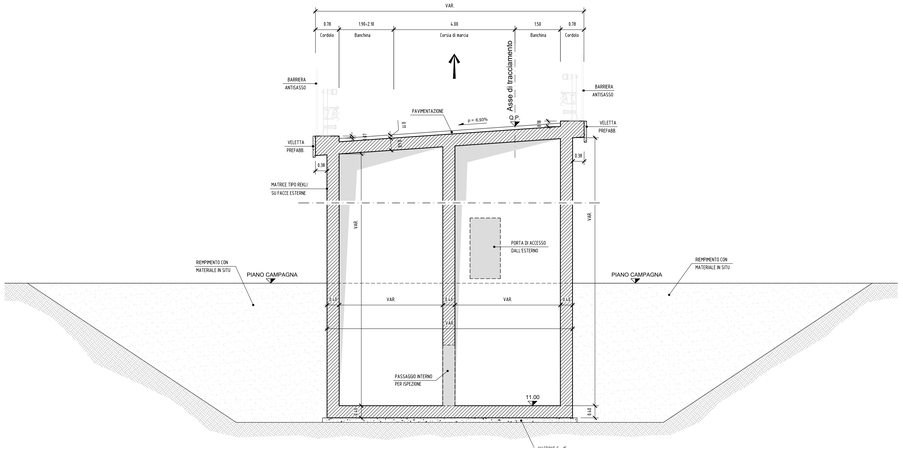

SEZIONE TIPO B–B

Scala 1:50

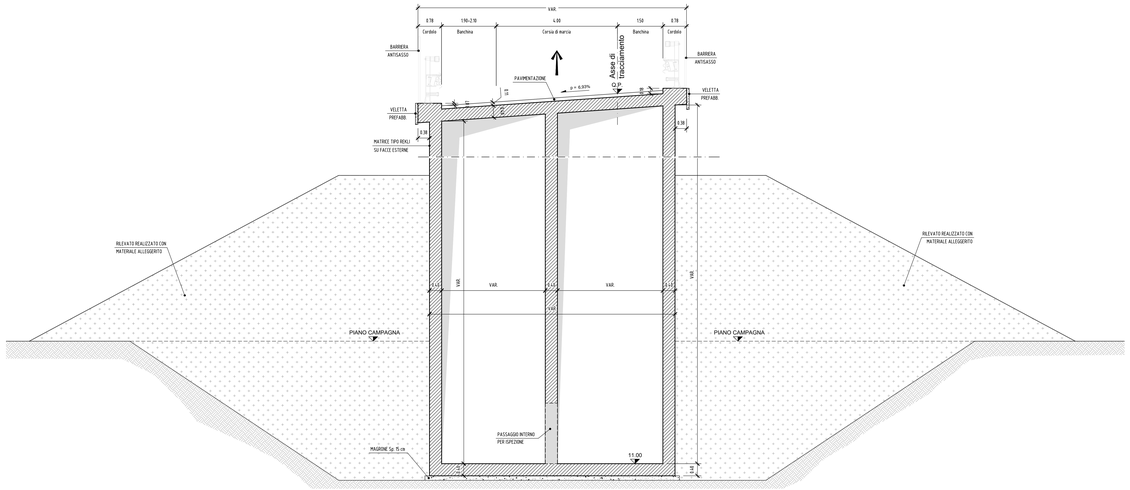

MATERIALI : NOTE E PRESCRIZIONI
PER TUTTI I DETTAGLI RELATIVI ALLE CARATTERISTICHE DEI MATERIALI E COPRIFERRI, DISTINTI PER CIASCUNA OPERA, SI RIMANDA ALL'ELABORATO "TABELLE MATERIALI DEGLI ELEMENTI STRUTTURALI" – T00 EGGO GEN SC01

ANAS S.p.A.

DG 41/08

LAVORI DI COSTRUZIONE DEL 3° MEGALOTTO DELLA S.S. 106 JONICA - CAT. B - DALL'INNESTO CON LA S.S. 534 (km 365+150) A ROSETO CAPO SPULICO (km 400+000)

PROGETTO ESECUTIVO DI VARIANTE

CORPO STRADALE - SVINCOLI ED INTERSEZIONI

SVINCOLO DI SIBARI

Pianta fondazioni e sezioni longitudinali

IL DIRETTORE DEI LAVORI
Data: _____
Firma: _____

IL COORDINATORE per la SICUREZZA in fase di ESECUZIONE
Data: _____
Firma: _____

webuild
SS Jonica

CONTRAENTE GENERALE
SIRJO S.C.p.A.
Consorziata: Sacyr
Dott. Ing. Salvatore Lietto

RACALBUTO LAURA
19.04.2024
08:28:00
GMT+01:00

Il progettista:
Dott. Ing. S. Lietto

SALVATORE LIETTO
19.04.2024
08:36:49
GMT+01:00

Il coordinatore per la sicurezza:
Ing. L. Racalbuto

IL RESPONSABILE DEL PROCEDIMENTO:
Ing. S. Canalella

Rep.: –

Scala di rappresentazione: 1:100/50

Codice Progetto: L O 7 1 6 C V 2 0 0 1

Codice Elaborato: T 0 1 C V 1 9 S T R D I 0 3 A

Rev.	Data	Descrizione	Redatto	Verificato	Approvato
A	10.06.2024	Variante n. 1 –ch. LETTACCIOLI TRA EGGO GEN REST	TECNOSTRUTTURE	U.T. Sirjo s.c.p.a.	Ing. S. Lietto