PLANIMETRIA DI PROGETTO ESECUTIVO AUTORIZZATO
SCALA 1:1000

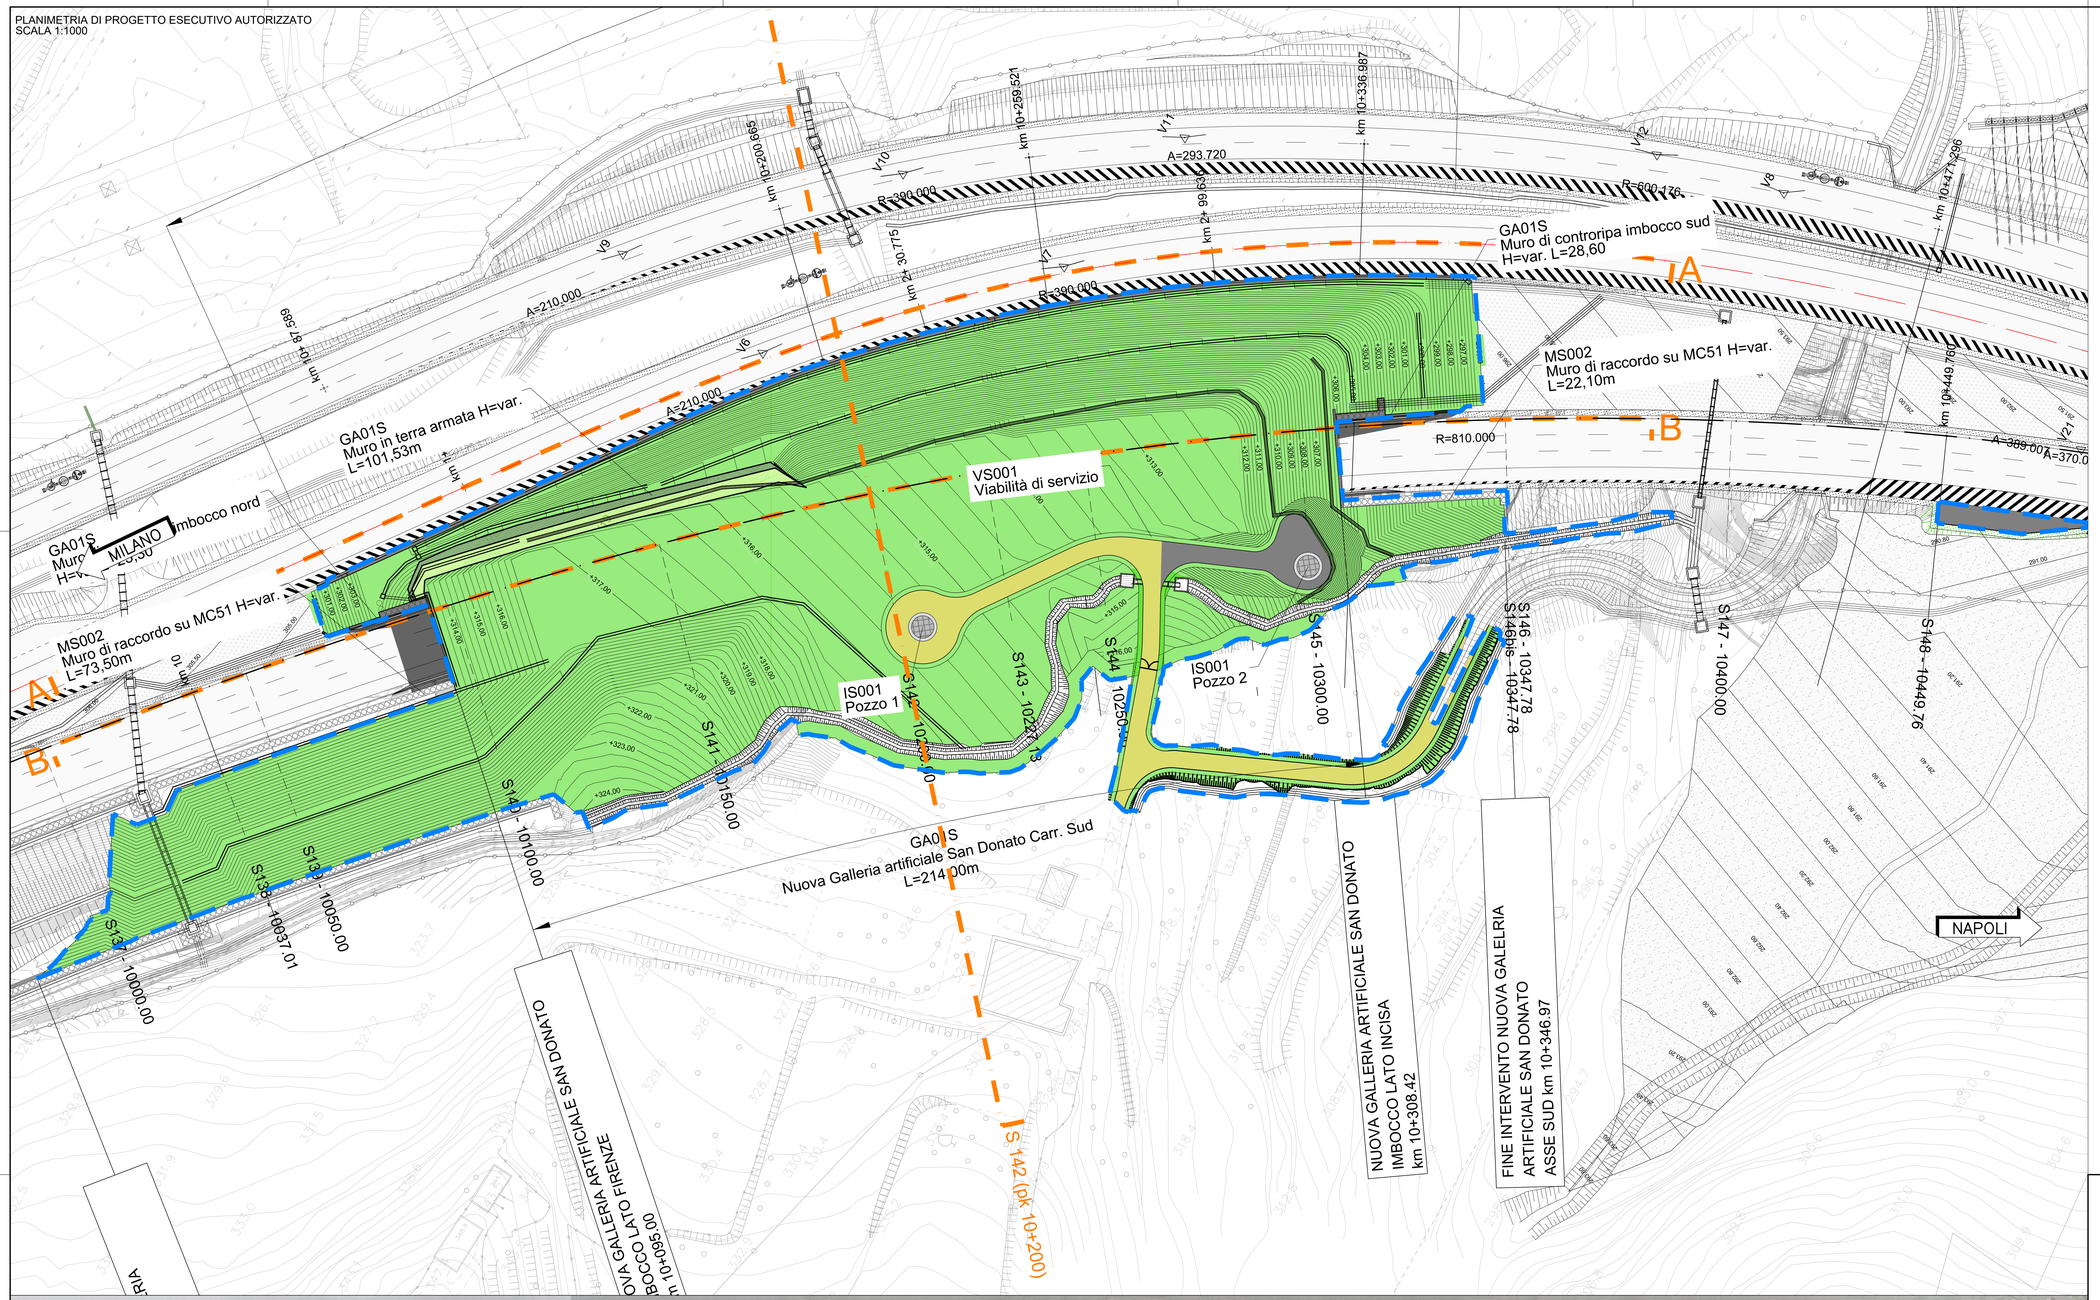

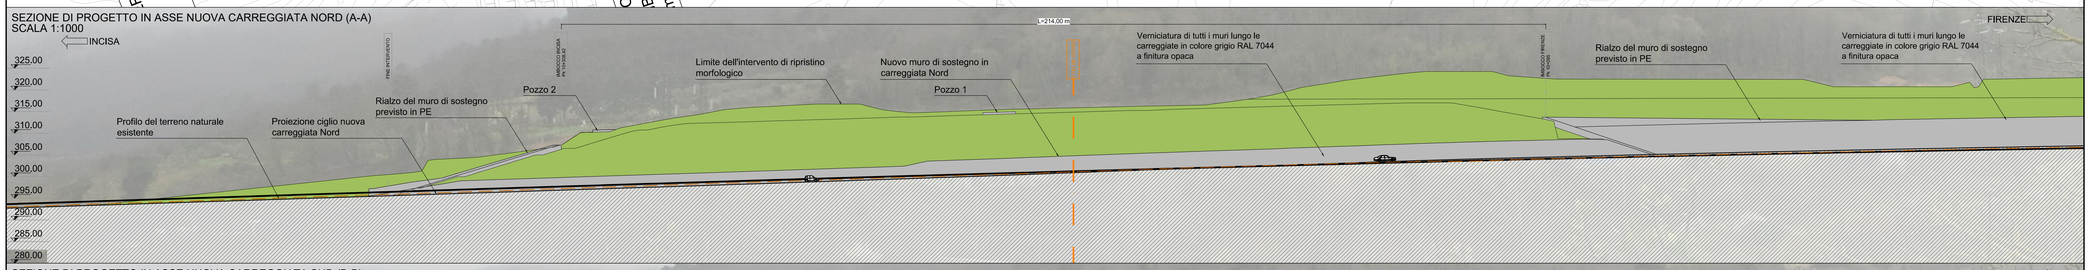

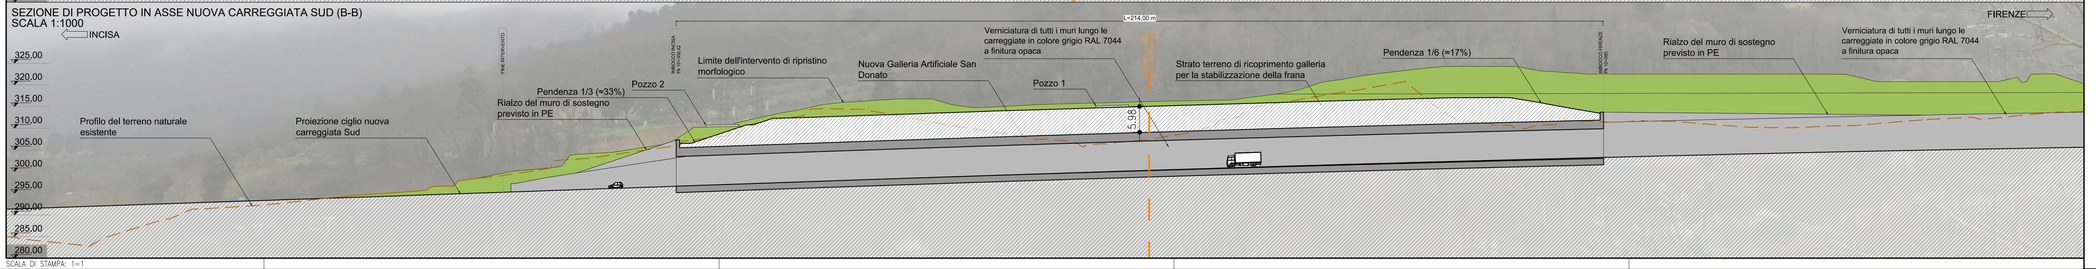

SCALA DI STAMPA: 1=1

QUADRO DI UNIONE

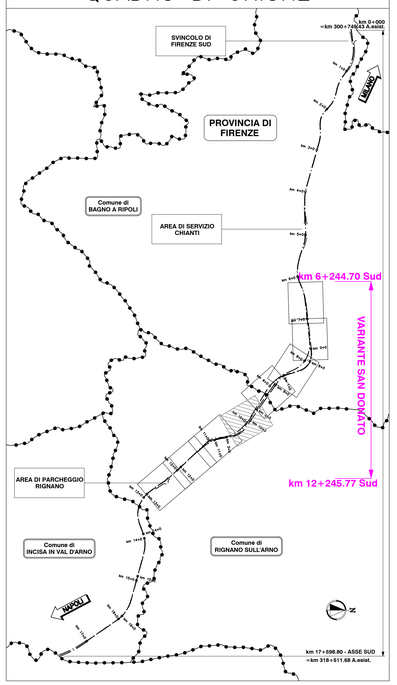

LEGENDA

- Perimetro di intervento

NOTE

Ove non diversamente specificato le progressive delle opere si riferiscono all'asse Sud di progetto Lotto B

Per le opere a verde si faccia riferimento all'elaborato:
T1157-0000-PD-AU-AMB-OV000-00000-D-SUA-0025-00

autostrade per l'italia

AUTOSTRADA (A1) : MILANO-NAPOLI

TRATTO: FIRENZE SUD - INCISA VALDARNO

STABILIZZAZIONE VERSANTE IN LOCALITA' FORNACE DI TROGHI
(AREA PISCINALE)

PROGETTO DEFINITIVO

DOCUMENTAZIONE GENERALE

ASPETTI AMBIENTALI

Planimetria, prospetto e profilo longitudinale

VERIFICA a cura di:	RESAME a cura di:	VALIDAZIONE INTERNA a cura di:
IL PROGETTISTA SPECIALISTICO Arch. Enrico Francesconi Ord. Arch. Milano n. 16588 T.s.. Architettura e Paesaggio	IL RESPONSABILE INTEGRAZIONE PRESTAZIONI SPECIALISTICHE Ing. Enrica Bontempi Ord. Ingg. Roma n. 39356	IL DIRETTORE TECNICO Ing. Sara Frisani Ord. Ingg. Genova N. A3810 T.A. Ambiente

CODICE IDENTIFICATIVO												ORDINATORE
RIFERIMENTO PROGETTO				RIFERIMENTO DIRETTORIO				RIFERIMENTO ELABORATO				
Codice Commessa	Lotto, Sub-Prog. Funz.	Fase	Capitolo	Paragrafo	WBS	Parte d'opera	Tip.	Disciplina	Progressivo	Rev.	SCALA: 1:1000	
T1157	0000	PD	DG	AMB	00000	00000	D	AUA	0015	01		

ENGINEERING COORDINATOR:	REVISIONE		
Ing. Enrica Bontempi Ord. Ingg. Roma n. 39356	N.	Descrizione	Data
SUPPORTO SPECIALISTICO:	0	Prima emissione	APRILE 2024
	1	Revisione per SIA	LUGLIO 2024

RIF. ORIGINE									
CODIFICA ASPI	Codice Commessa	Fase	Origine	Disciplina	WBS	Tipo	Progressivo	Classe	Rischio	Rev.
	0G099-PD-TECN-AUA-00000-DGE-000002							1	APD	01

VISTO DEL COMMITTENTE
autostrade per l'italia
IL RESPONSABILE UNICO DEL PROCEDIMENTO
Ing. Luca Giavarini

VISTO DEL CONCEDENTE
Ministero delle infrastrutture e dei trasporti

IL PRESENTE DOCUMENTO NON POTRA' ESSERE COPIATO, RIPRODOTTO O ALTRIMENTI PUBBLICATO, IN TUTTO O IN PARTE, SENZA IL CONSENSO SCRITTO DELLA SOC. AUTOSTRADE PER L'ITALIA S.P.A.. OGNI UTILIZZO NON AUTORIZZATO SARA' PERSEGUITO A NORMA DI LEGGE.
THIS DOCUMENT MAY NOT BE COPIED, REPRODUCED OR PUBLISHED, EITHER IN PART OR IN ITS ENTIRETY, WITHOUT THE WRITTEN PERMISSION OF SOC. AUTOSTRADE PER L'ITALIA S.P.A.. UNAUTHORIZED USE WILL BE PROSECUTED BY LAW.