


Estratto CARTA USO PROGRAMMATICO
Variante F - Ciaranita (SCALA 1:20000)

LEGENDA
Comune di Vicari


- P.T.P.
FASCE FLUVIALI (L.g. Galasso)
ZONA VERDE AGRICOLA E.2.1
MEDIO ALTO GRADO DI PERICOLOSITA' GEOLOGICA
ZONA VERDE AGRICOLA E.2.2
ALTO GRADO DI PERICOLOSITA' GEOLOGICA
P.R.G.
ZONA E - ZONA AGRICOLA
ZONA E3 - ATTREZZATURE DI INTERESSE GENERALE
ZONA D1 - AREE PRODUTTIVE INDUSTRIALI
ZONA D2 - AREE PRODUTTIVE ARTIGIANALI
ZONA ESSENTE DA VINCOLO IDROGEOLOGICO
BENI CULTURALI NEL TERRITORIO EXTRAURBANO (Impressari, A. di Giovanni)
IMPIANTI EDILICI
VIABILITA' DI PROGETTO PRIMARIA
VIABILITA' DI PROGETTO SECONDARIA

Comune di Ciminna

- P.T.P.
FASCE FLUVIALI (L.g. Galasso)
ZONA DI INTERESSE ARCHEOLOGICO
ZONA IN DISSESTO GEOLOGICO
ZONA SOGGETTA A FRANA SUPERFICIALE
P.R.G.
ZONA E - ZONA AGRICOLA
ZONA F - PARCHEGGI
ZONA F1 - ATTREZZATURE PUBBLICHE
ZONA F3 - ATTREZZATURE SPORTIVE
ZONA F4 - VERDE ATTREZZATO
ZONA D1 - AREE PRODUTTIVE INDUSTRIALI
ZONA D1.1 - CENTRALE ELETTRICA
ZONA D2 - AREE PRODUTTIVE ARTIGIANALI
IMPIANTI FOTVOLTAICI IN APPROVAZIONE

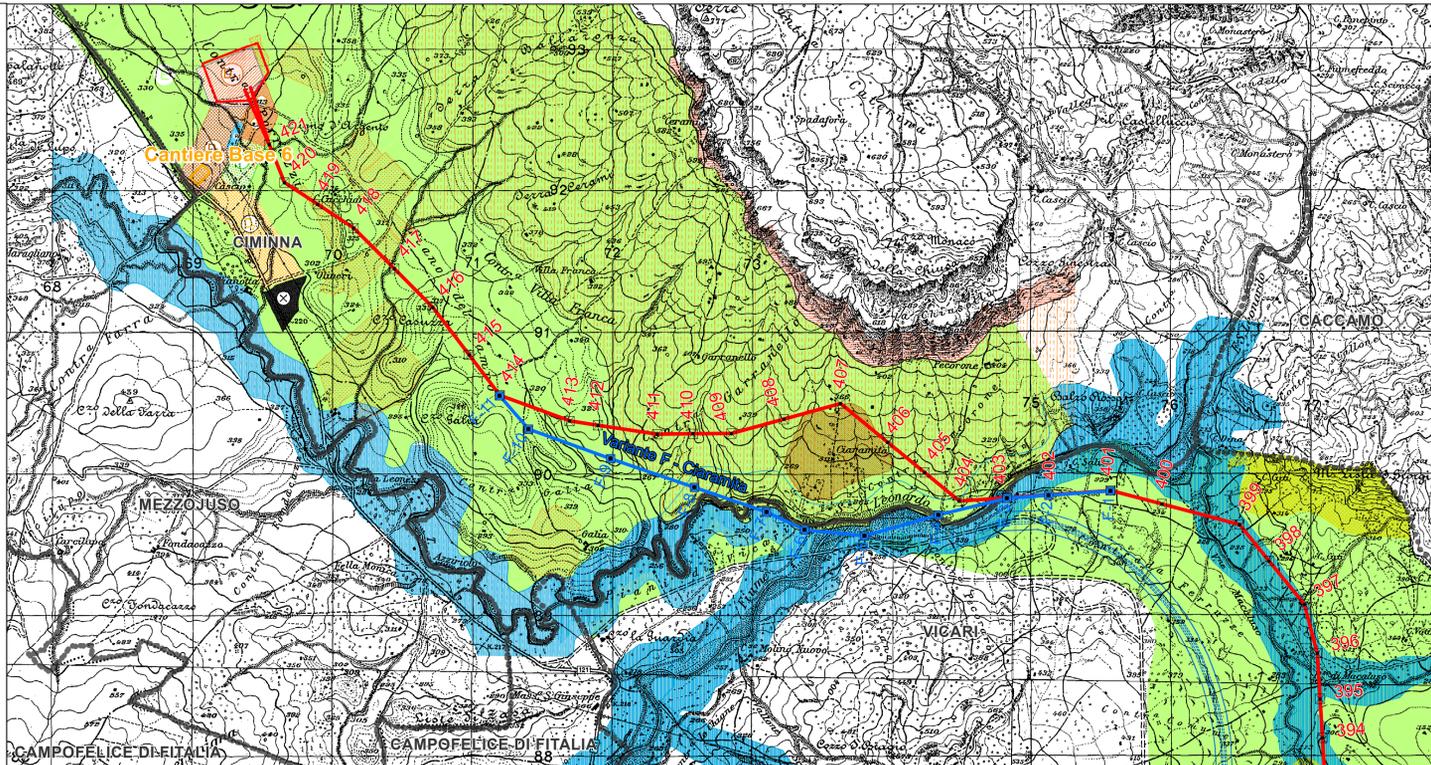

INQUADRAMENTO

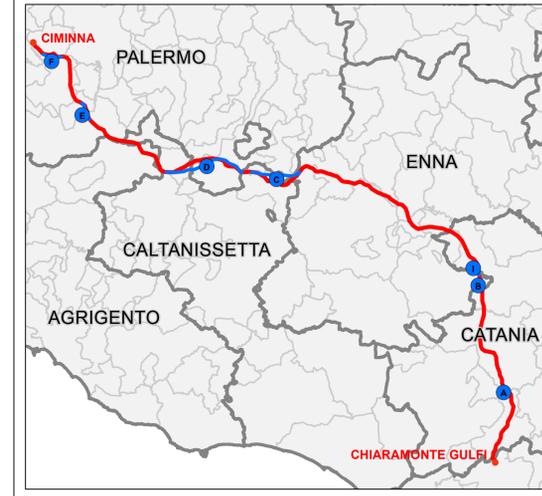


Estratto CARTA DEI VINCOLI
Variante F - Ciaranita (SCALA 1:20000)

LEGENDA
Vincoli

- I territori contigui ai Laghi compresi in una fascia di profondità di 300 m dalla battigia. (art.142 lett. b del D.Lgs 42/2004 EX. L. 431/85)
Le montagne per la parte eccedente i 1200m s.l.m. (art. 142 Lett. d del D.Lgs 42/2004 EX. L. 431/85)
I territori coperti da boschi e foreste (art. 142 lett. g del D.Lgs 42/2004 EX. L. 431/85)
I fiumi torrenti e i corsi d'acqua e le relative sponde per una fascia di 150m ciascuna. (art. 142 lett. c del D.Lgs 42/2004 EX. L. 431/85)
Aree di interesse archeologico (art. 142 lett. m del D.Lgs 42/2004 EX. L. 431/85)
Riserve regionali e territori di protezione esterna (art. 142 lettera f del D.Lgs 42/2004 EX. L. 431/85)
Territori vincolati ai sensi della L.1497 del 29 giugno 1939
Aree soggette a vincolo idrogeologico ai sensi del RO n.3267/23
Zone a Protezione Speciale (ZPS)
Siti di Interesse Comunitario (SIC)
Oasi di protezione
Aree della Rete Ecologica Provinciale

Siti di interesse archeologico

- Non definito
● 1-Aree Complesse: città
● 2-Aree complesse di entità minore: abitati e villaggi
● 3-Insediamenti grotte e ripari
● 4-Insediamenti necropoli
● 5-Insediamenti abitazioni in grotta
● 6-Insediamenti ville e casali
● 7-Insediamenti frequentazioni
● 8-Insediamenti cave
● 9-Manufatti isolati
● 10-Manufatti per acqua
● 11-Viabilità
● 12-aree delle strutture sottomarine, marine e dei resti
● 13-Resti paleontologici, paleontologici e paleontologici
● 14-Aree di interesse archeologico
● 15-Segnalazioni

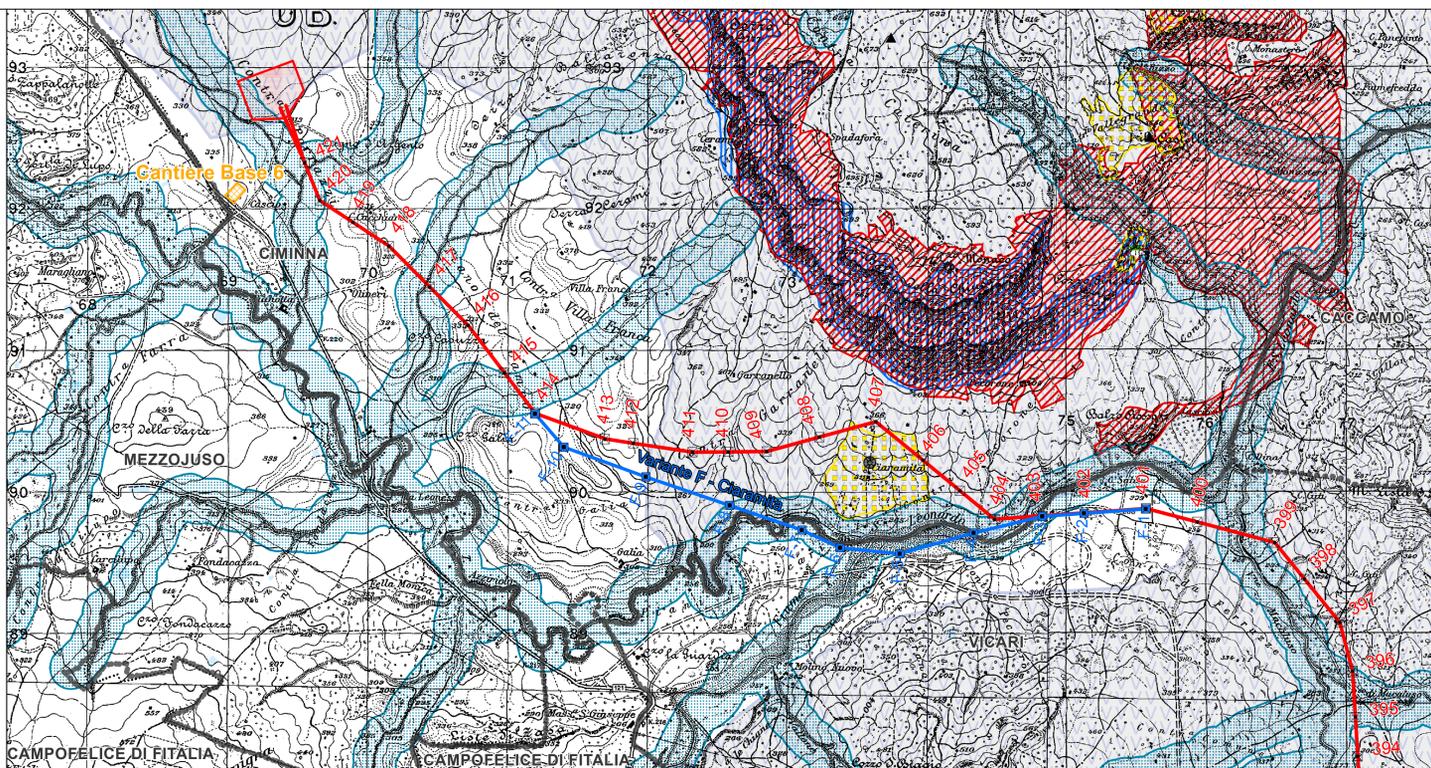

LEGENDA

- Confine comunale
● Stazioni Elettriche interessate da progetto
● Elettrodotto aereo a 380 KV in doppia terna da realizzare
● Elementi idrici
● Aree di cantiere base

Ipotesi VARIANTI

- Ipotesi tracciato elettrodotto (IN VARIANTE)
■ Ipotesi palificazione elettrodotto (IN VARIANTE)

Estratto CARTA DEL DISSESTO
Variante F - Ciaranita (SCALA 1:20000)

LEGENDA

PAI Sicilia - Geomorfologia - Rischio da frana


- 4
3
2
1

PAI Sicilia - Geomorfologia - Pericolosità da frana

- 4
3
2
1

PAI Sicilia - Idraulica - Pericolosità Idraulica

- P4
P3
P2
P1

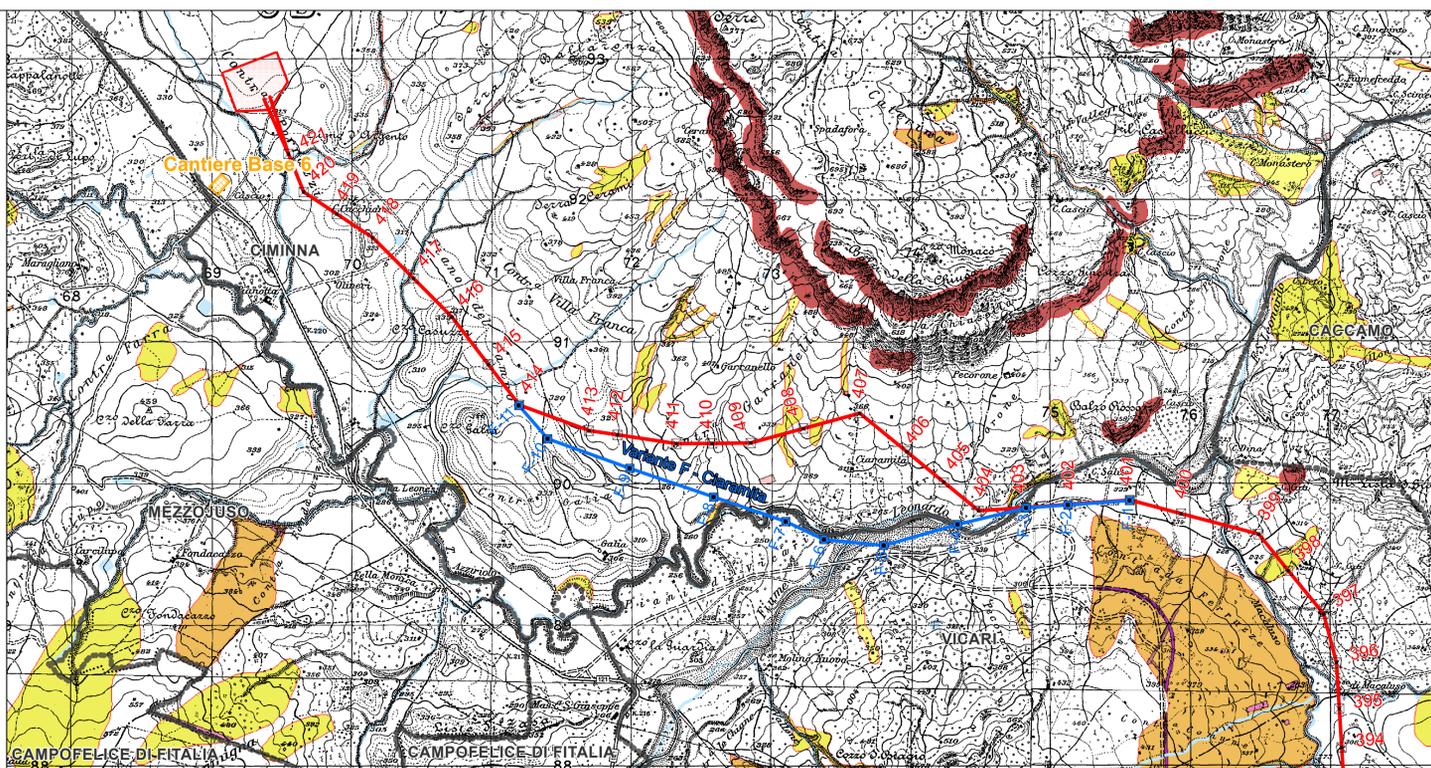

<p>REVISIONI</p> <table border="1" style="width: 100%; border-collapse: collapse;"> <tr> <th>N.</th> <th>DATA</th> <th>DESCRIZIONE</th> <th>ELABORATO</th> <th>VERIFICATO</th> <th>APPROVATO</th> </tr> <tr> <td> </td> <td> </td> <td> </td> <td> </td> <td> </td> <td> </td> </tr> </table>		N.	DATA	DESCRIZIONE	ELABORATO	VERIFICATO	APPROVATO						
N.	DATA	DESCRIZIONE	ELABORATO	VERIFICATO	APPROVATO								
<p>PROGETTISTA GEO TECH S.r.l. SOCIETA' DI INGEGNERIA IN LIQUIDAZIONE CON SEQUELITA' DI DIRITTO</p>		<p>COGNOME DELL'ELABORATO DEGS06001BASA00277_TAV_05</p>											
<p>RICAVATO DAL DOC. TERNA</p>		<p>TITOLO Elettrodotto a 380 kV in doppia terna Chiaramonte Gulfi - Ciminna INTEGRAZIONI ALLO STUDIO DI IMPATTO AMBIENTALE TAV.05 - Ipotesi di variante F - Ciaranita</p>											
<p>NOME DEL FILE DEGS06001BASA00277_TAV_05</p>		<p>SCALA 1:20.000</p>		<p>FOGLIO 6/6</p>									
<p><small>Questo documento contiene informazioni di proprietà Terma SpA e deve essere utilizzato esclusivamente dal destinatario in relazione alle finalità per le quali è stato fornito. E' vietata qualsiasi forma di riproduzione o divulgazione senza l'esplicito consenso di Terma SpA. This document contains information proprietary to TERNA S.p.A. and it will have to be used exclusively for the purposes for which it has been furnished. Whichever abuse of spreading or reproduction without the written permission of TERNA S.p.A. is prohibited.</small></p>													