Firmato digitalmente da
Andrea Tanzi
CN = Andrea Tanzi
C = IT

FASE - MICROFASE 1

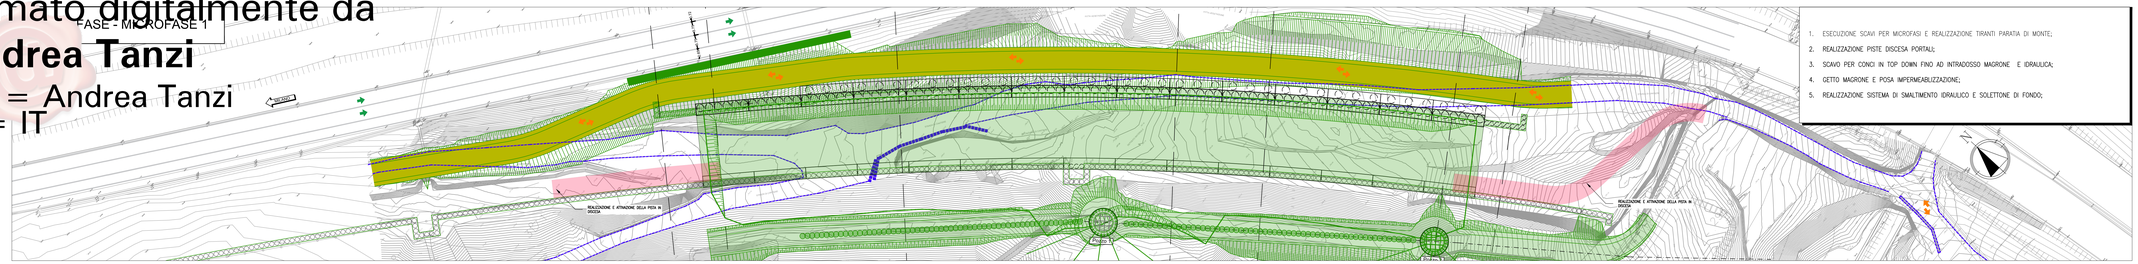

1. ESECUZIONE SCAVI PER MICROFASI E REALIZZAZIONE TIRANTI PARATIA DI MONTE;
2. REALIZZAZIONE PISTE DISCESA PORTALI;
3. SCAVO PER CONCI IN TOP DOWN FINO AD INTRADOSSO MAGRONE E IDRAULICA;
4. GETTO MAGRONE E POSA IMPERMEABILIZZAZIONE;
5. REALIZZAZIONE SISTEMA DI SMALTIMENTO IDRAULICO E SOLETTONE DI FONDO;

TERZA FASE - MICROFASE 2

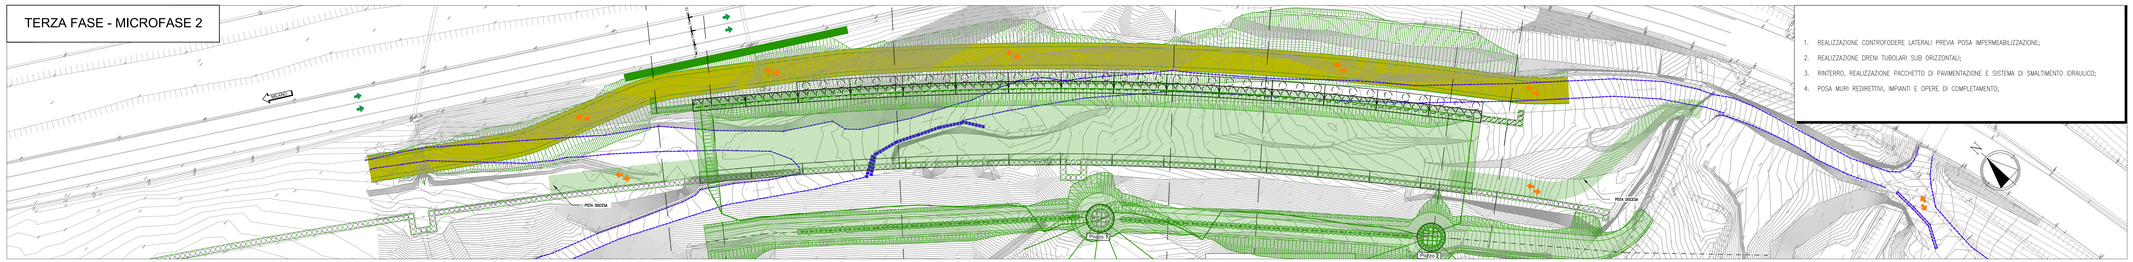

1. REALIZZAZIONE CONTROFODERE LATERALI PREVIA POSA IMPERMEABILIZZAZIONE;
2. REALIZZAZIONE DRENI TUBOLARI SUB ORIZZONTALI;
3. RINTERRO, REALIZZAZIONE PACCHETTO DI PAVIMENTAZIONE E SISTEMA DI SMALTIMENTO IDRAULICO;
4. POSA MURI REDIRETTIVI, IMPIANTI E OPERE DI COMPLETAMENTO;

TERZA FASE - MICROFASE 3

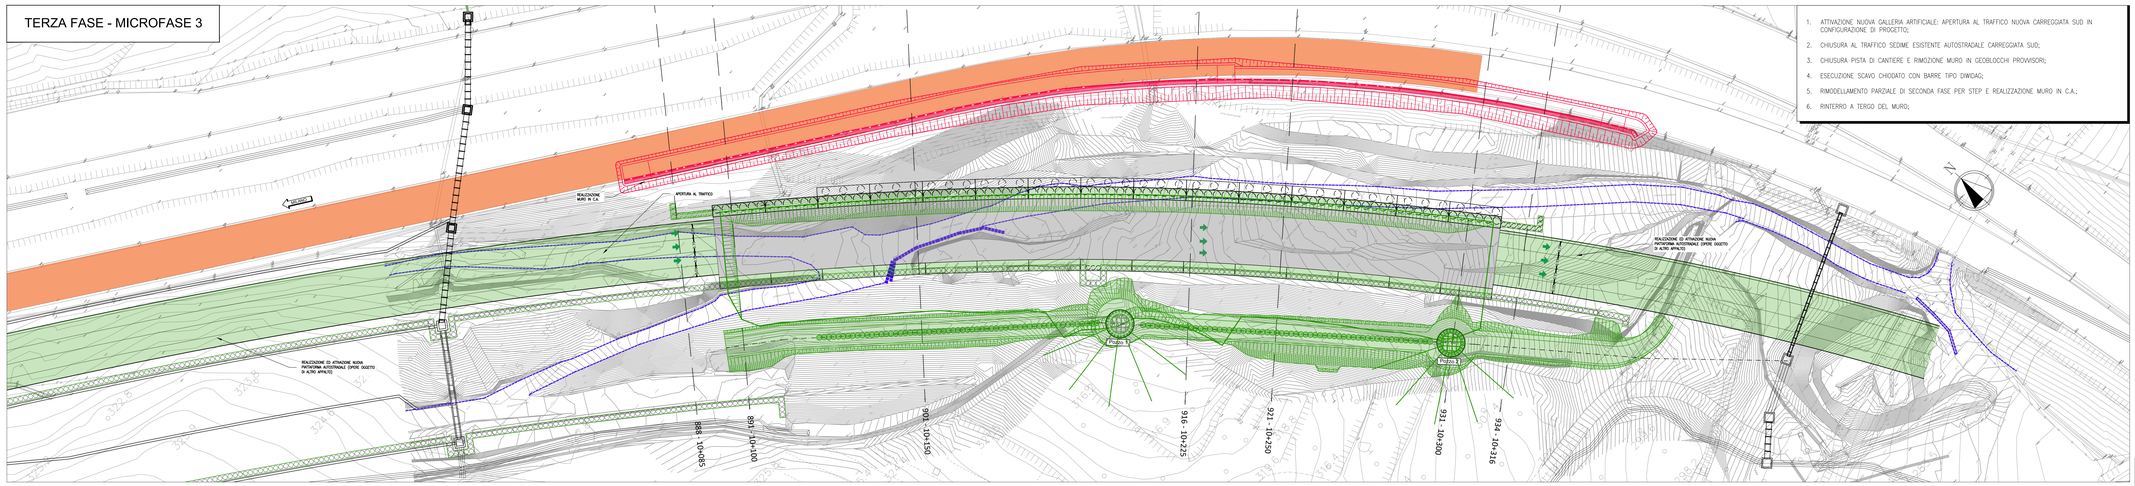

1. ATTIVAZIONE NUOVA GALLERIA ARTIFICIALE: APERTURA AL TRAFFICO NUOVA CARREGGIATA SUD IN CONFIGURAZIONE DI PROGETTO;
2. CHIUSURA AL TRAFFICO SEDIME ESISTENTE AUTOSTRADALE CARREGGIATA SUD;
3. CHIUSURA PISTA DI CANTIERE E RIMOZIONE MURO IN GEOBLOCCHI PROVVISORI;
4. ESECUZIONE SCAVO CHIODATO CON BARRE TIPO DIWIDAG;
5. RIMODELLAMENTO PARZIALE DI SECONDA FASE PER STEP E REALIZZAZIONE MURO IN C.A.;
6. RINTERRO A TERGO DEL MURO;

TERZA FASE - MICROFASE 4

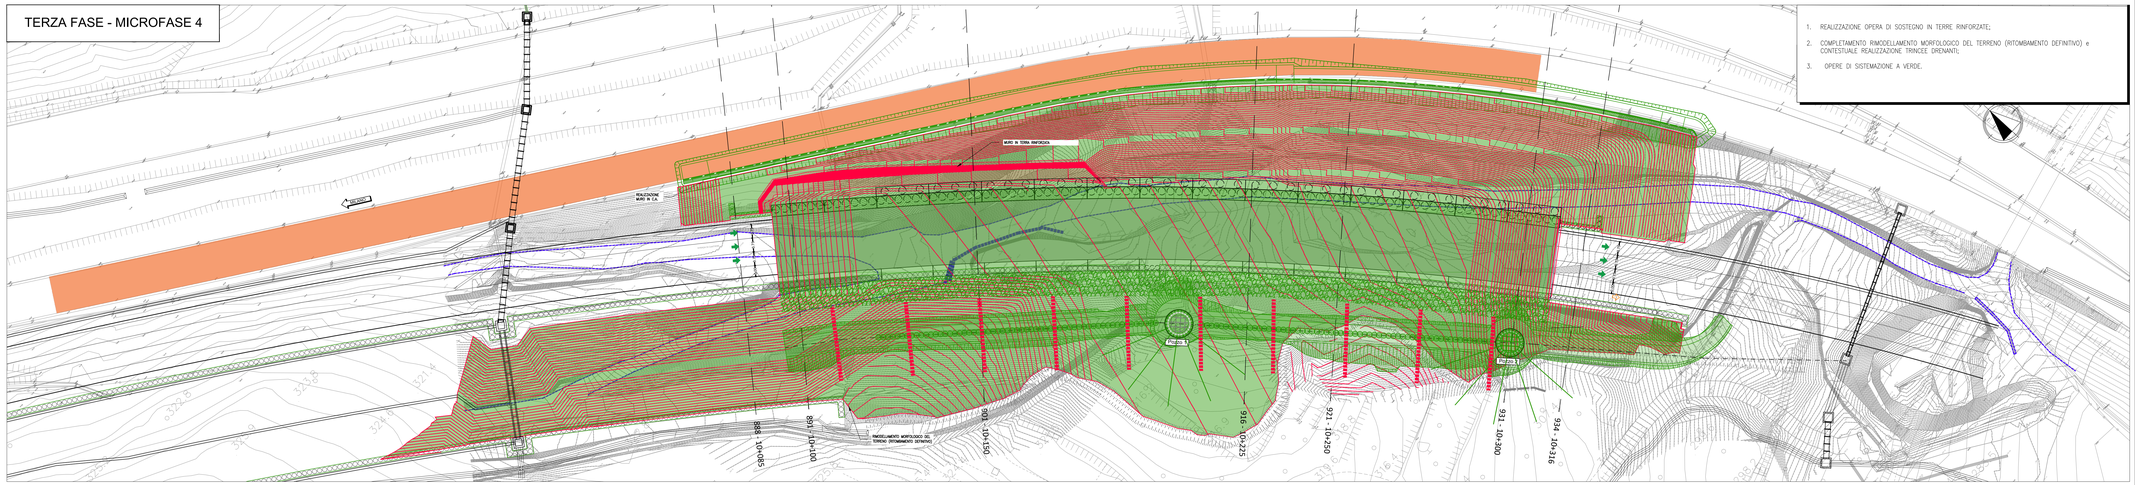

1. REALIZZAZIONE OPERA DI SOSTEGNO IN TERRE RINFORZATE;
2. COMPLETAMENTO RIMODELLAMENTO MORFOLOGICO DEL TERRENO (RITOMBAMENTO DEFINITIVO) e CONTESTUALE REALIZZAZIONE TRINCEE DRENANTI;
3. OPERE DI SISTEMAZIONE A VERDE.

NOTE GENERALI :

- PRIMA DELL'INIZIO DEI LAVORI (SCAVI E FONDAZIONI) DOVRA' ESSERE VERIFICATO LA PRESENZA DI SOTTOSERVIZI E L'EVENTUALE INTERFERENZA CON LE LAVORAZIONI PREVISTE
- SI RIMANDA AGLI APPOSITI ELABORATI GRAFICI PER QUANTO RIGUARDA LE SISTEMAZIONI IDRAULICHE (PROVVISORIE E DEFINITIVE)
- SI RIMANDA AGLI ELABORATI GEOLOGICI / GEOTECNICI PER GLI SCAVI LE PRESCIZIONI CIRCA LE MODALITA' ESECUTIVE (SCAVI EFFETTUATI PER CAMPI).

LEGENDA:

- OPERE REALIZZATE NELLA MICROFASE IN OGGETTO
- OPERE REALIZZATE NELLE MICROFASI PRECEDENTI
- PISTA DI CANTIERE (STATO DI FATTO RILIEVO – OTTOBRE 2023)
- SEGNALETICA ORIZZONTALE GIALLA
- PROTEZIONE DI CANTIERE
- TRAFFICO AUTOSTRADALE IN ESERCIZIO
- PISTA DI CANTIERE

autostrade per l'italia

AUTOSTRADA (A1) : MILANO-NAPOLI
TRATTO: FIRENZE SUD - INCISA VALDARNO

STABILIZZAZIONE VERSANTE IN LOCALITA' FORNACE DI TROGHI (AREA PISCINALE)

PROGETTO DEFINITIVO

DG - DOCUMENTAZIONE GENERALE

CANTIERABILITA'

Planimetria delle aree di cantiere
3 di 3

VERIFICA a cura di:	RIESAME a cura di:	VALIDAZIONE INTERNA a cura di:
IL PROGETTISTA SPECIALISTICO Ing. Giovanni Pancaldi Ord. Ingg. Roma n. 21996 T.L. Cantierizzazioni	IL RESPONSABILE INTEGRAZIONE PRESTAZIONI SPECIALISTICHE Ing. Enrica Bontempi Ord. Ingg. Roma n. 39356	IL DIRETTORE TECNICO Ing. Andrea Tanzi Ord. Ingg. Parma n. 1154 T.A. Costruttivi

CODICE IDENTIFICATIVO														ORDINATORE
RIFERIMENTO PROGETTO				RIFERIMENTO DIRETTORIO				RIFERIMENTO ELABORATO						
Codice Commessa	Lotto, Sequenza funz.	Fase	Capitolo	Paragrafo	W B S	Parte d'opera	Tip.	Disciplina	Progressivo	Rev.		SCALA
T1157	0000	PD	CN	ACN	00000	00000	D	CNT	0062	00		–

REVISIONE			
ENGINEERING COORDINATOR: Ing. Enrica Bontempi Ord. Ingg. Roma n. 39356 SUPPORTO SPECIALISTICO:	N.	Descrizione	Data
	0	Prima emissione	Luglio 2024

CODIFICA ASPI	Codice Commessa	Fase	Origine	Disciplina	W B S	Tipo	Progressivo	Classe	Stadio	Rev.
	0G099	PD	TECN	CNT	00000	DGE	000012	1	APD	00

VISTO DEL COMMITTENTE
autostrade per l'italia
IL RESPONSABILE UNICO DEL PROCEDIMENTO
Ing. Luca Giacomini

VISTO DEL CONCEDENTE
Ministero delle infrastrutture e dei trasporti

IL PRESENTE DOCUMENTO NON PUO' ESSERE COPIATO, RIPRODOTTO O ALTRIMENTI PUBBLICATO, IN TUTTO O IN PARTE, SENZA IL CONSENSO SCRITTO DELLA SOC. AUTOSTRADE PER L'ITALIA S.P.A. NON UTILIZZO NON AUTORIZZATO - (ART. 2575 CODICE CIVILE) E POTRA' ESSERE PERSEGUITO A NORMA DI LEGGE.
THIS DOCUMENT MAY NOT BE COPIED, REPRODUCED OR PUBLISHED, EVEN IN PART, BY AN EX POST, WITHOUT THE WRITTEN CONSENT OF SOC. AUTOSTRADE PER L'ITALIA S.P.A.. UNAUTHORIZED USE WILL BE PROSECUTED BY LAW.

SCALA DI STAMPA: 1=1