

AUTOSTRADA (A1) : MILANO-NAPOLI

TRATTO: FIRENZE SUD - INCISA VALDARNO

STABILIZZAZIONE VERSANTE IN LOCALITA' FORNACE DI TROGHI
(AREA PISCINALE)

PROGETTO DEFINITIVO

DOCUMENTAZIONE GENERALE


ASPETTI AMBIENTALI

STUDIO ACUSTICO

Simulazione acustica di progetto con mitigazioni
Scenario notturno

VERIFICA a cura di: IL TECNICO COMPETENTE IN ACUSTICA Numero Iscrizione Elenco Nazionale n. 4702 Ing. Giovanni Inzerillo Ord. Ingg. Milano N. A30696 T.L. Studi Acustici	RIESAME a cura di: IL RESPONSABILE INTEGRAZIONE PRESTAZIONI SPECIALISTICHE Ing. Enrica Bontempi Ord. Ingg. Roma n. 39356	VALIDAZIONE INTERNA a cura di: IL DIRETTORE TECNICO Ing. Sara Frisiani Ord. Ingg. Genova n. 9810A T.A. - Ambiente
---	---	---



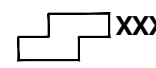







CODICE IDENTIFICATIVO										ORDINATORE	
RIFERIMENTO PROGETTO			RIFERIMENTO DIRETTORIO				RIFERIMENTO ELABORATO			-	
Codice Commessa	Lotto, Sub-Prog. Cod. Appalto	Fase	Capitolo	Paragrafo	W B S	Parte d'opera	Tip.	Disciplina	Progressivo		Rev.
T1157	0000	PD	DG	AMB	00000	00000	D	PAC	0006	00	SCALA 1:5000

	ENGINEERING COORDINATOR:	REVISIONE	
	Ing. Enrica Bontempi Ord. Ingg. Roma n. 39356	n.	Data
	SUPPORTO SPECIALISTICO:	0	PRIMA EMISSIONE LUGLIO 2024

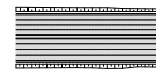CODIFICA ASPI	Codice Commessa	Fase	Origine	Disciplina	W B S	Tipo	Progressivo	Classe	Status	Rev.
	0G099-PD-TECN-PAC-00000-DGE-000003							1	APD	00

VISTO DEL COMMITTENTE  IL RESPONSABILE UNICO DEL PROCEDIMENTO Ing. Luca Giacomini	VISTO DEL CONCEDENTE  Ministero delle infrastrutture e dei trasporti
---	---

LEGENDA

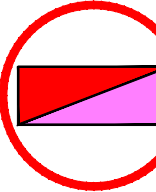-  Progetto
-  Confini comunali
-  Codice Ricettore
-  Ricettore residenziale nei limiti
-  Ricettore sensibile nei limiti
-  Altri edifici
-  Edifici fuori ambito di studio
-  Ricettore residenziale oltre i limiti
-  Ricettore sensibile oltre i limiti
-  Ricettore con verifica interventi diretti

FASCE DI PERTINENZA ACUSTICA (DPR 142/2004)


-  Fascia A ampiezza 100 m
-  Fascia B ampiezza 150 m


SORGENTI CONCORSALE STRADALI

-  Fascia A ampiezza 100 m
-  Fascia B ampiezza 50 m

INTERVENTI DI MITIGAZIONE DI PROGETTO

-  Barriere acustiche

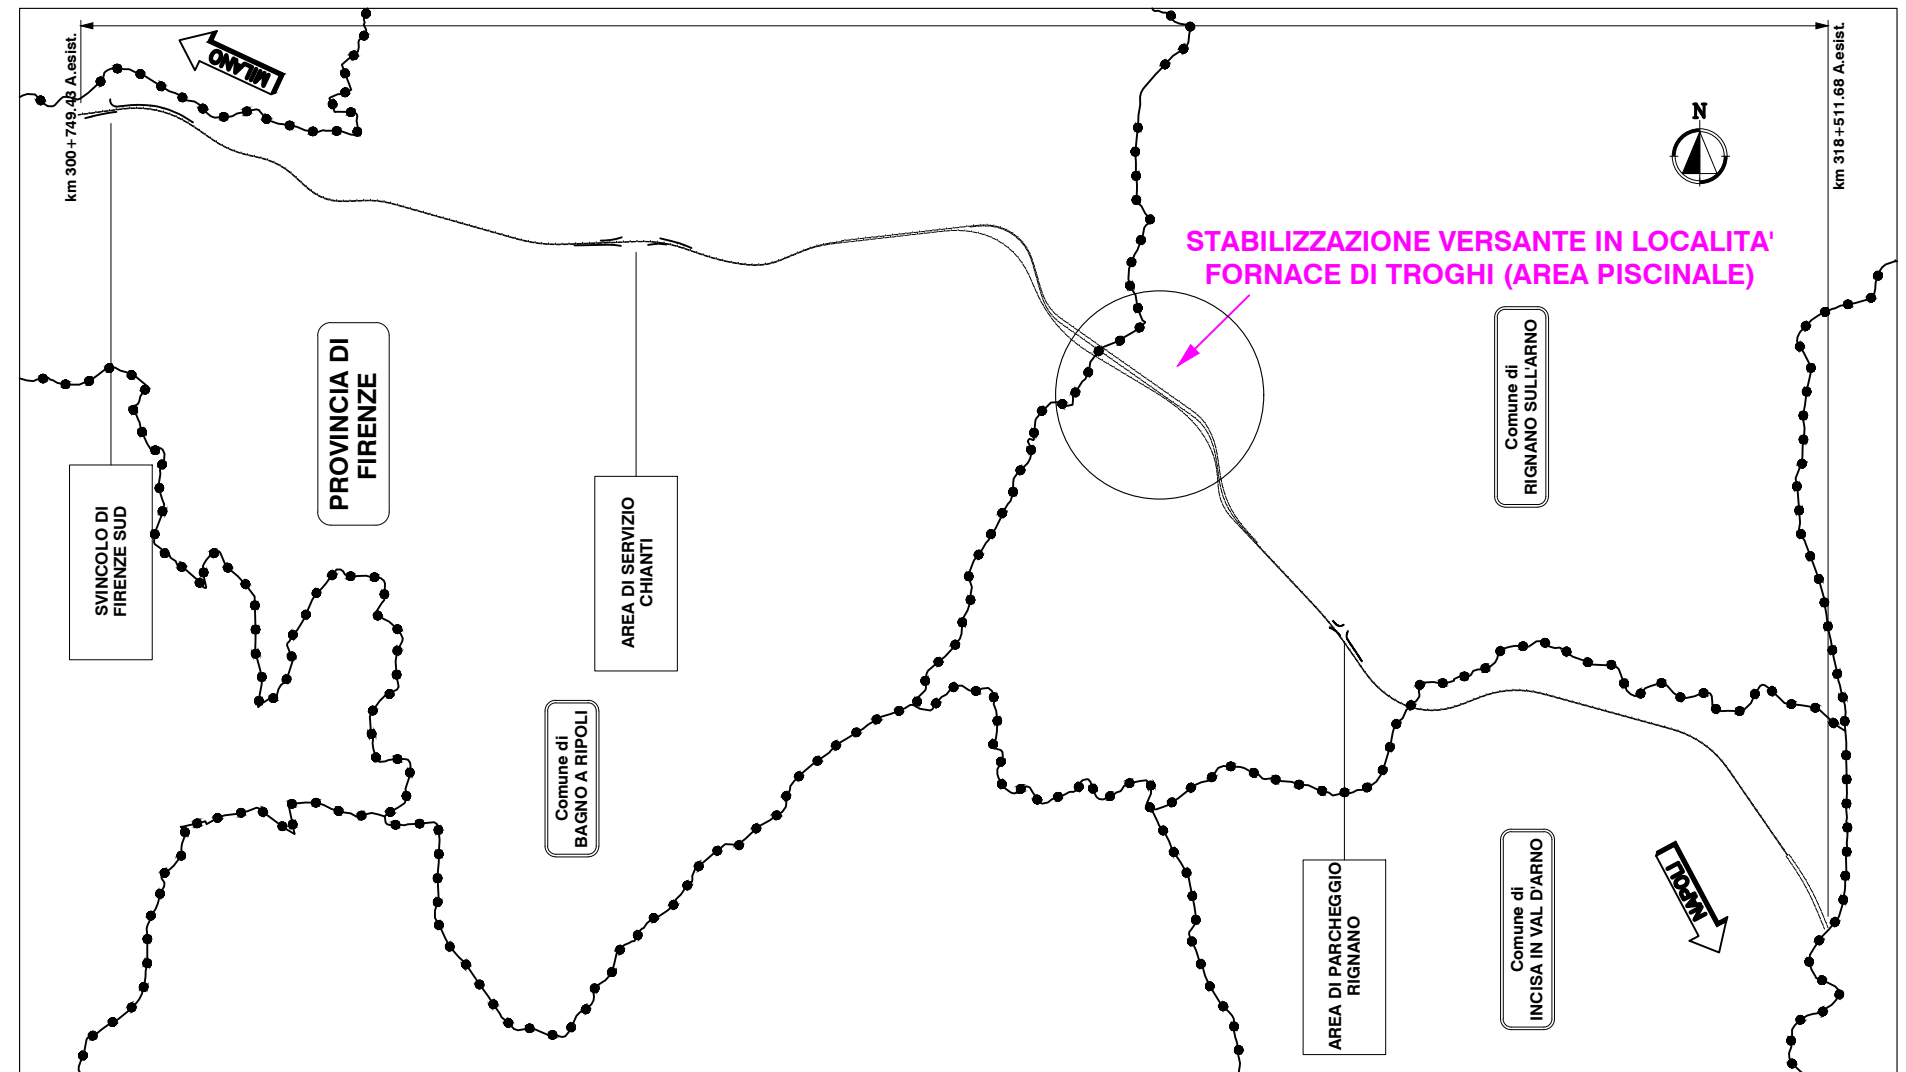

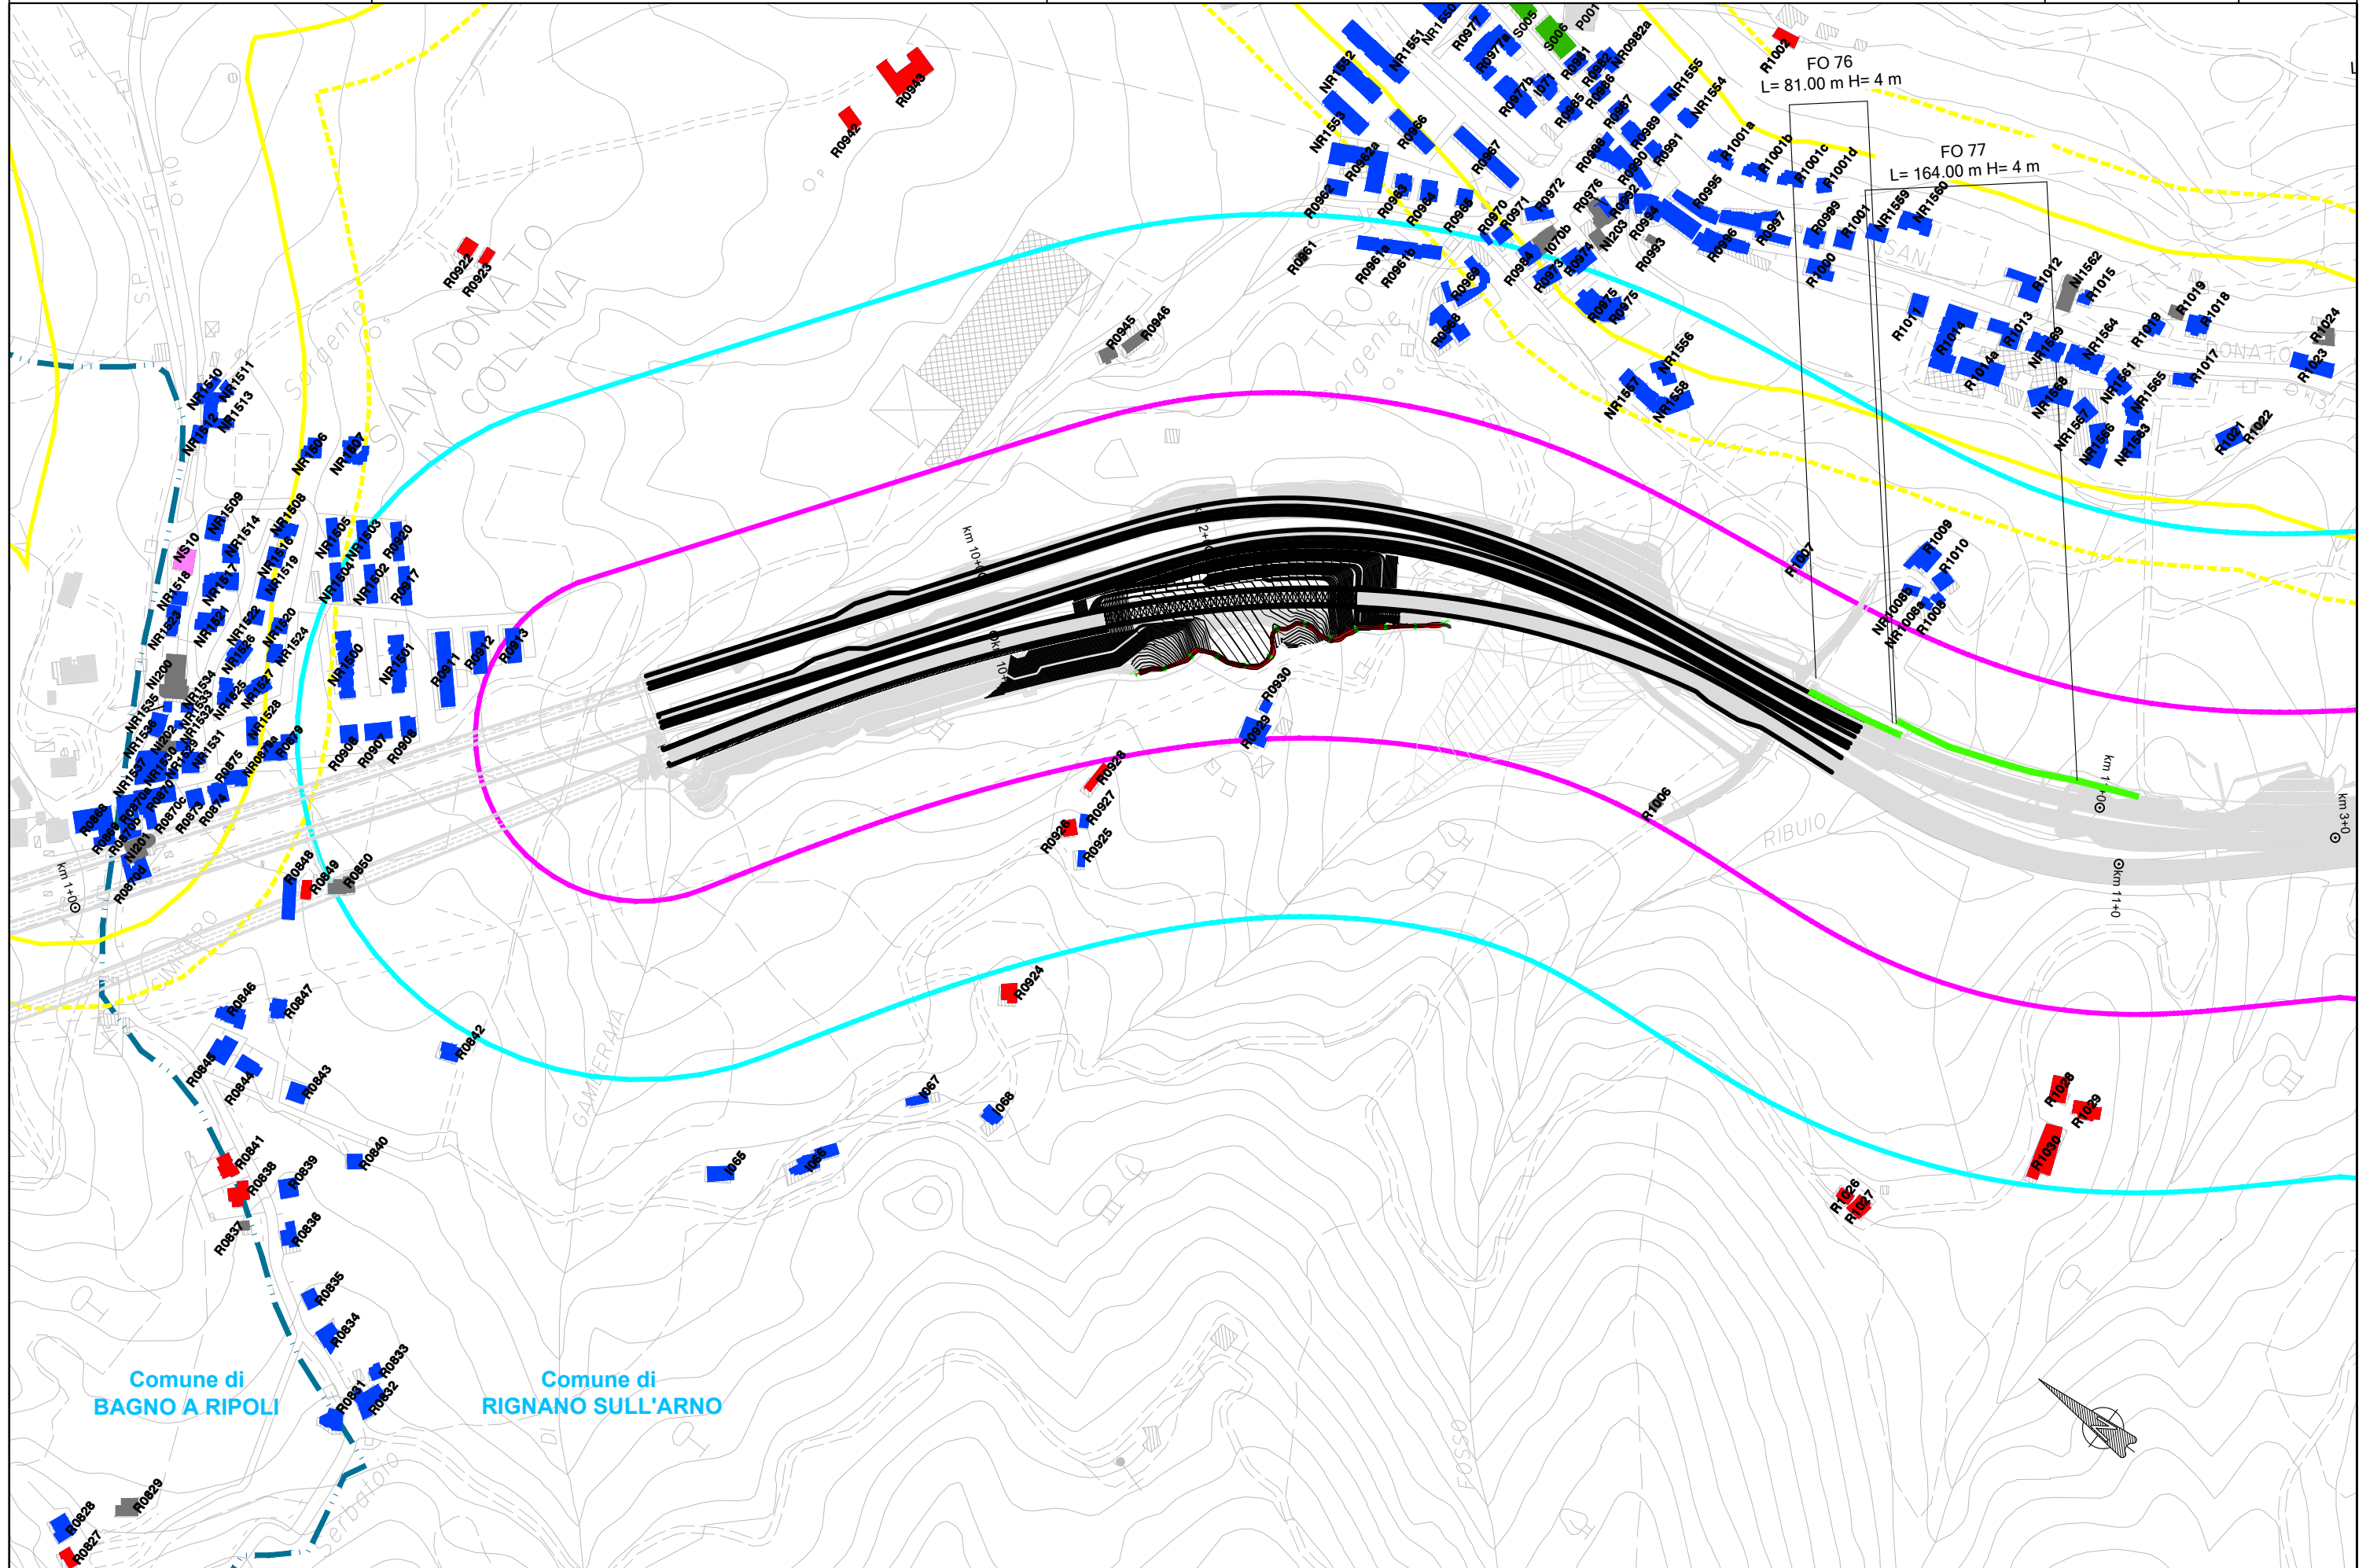

Comune di BAGNO A RIPOLI

Comune di RIGNANO SULL'ARNO