


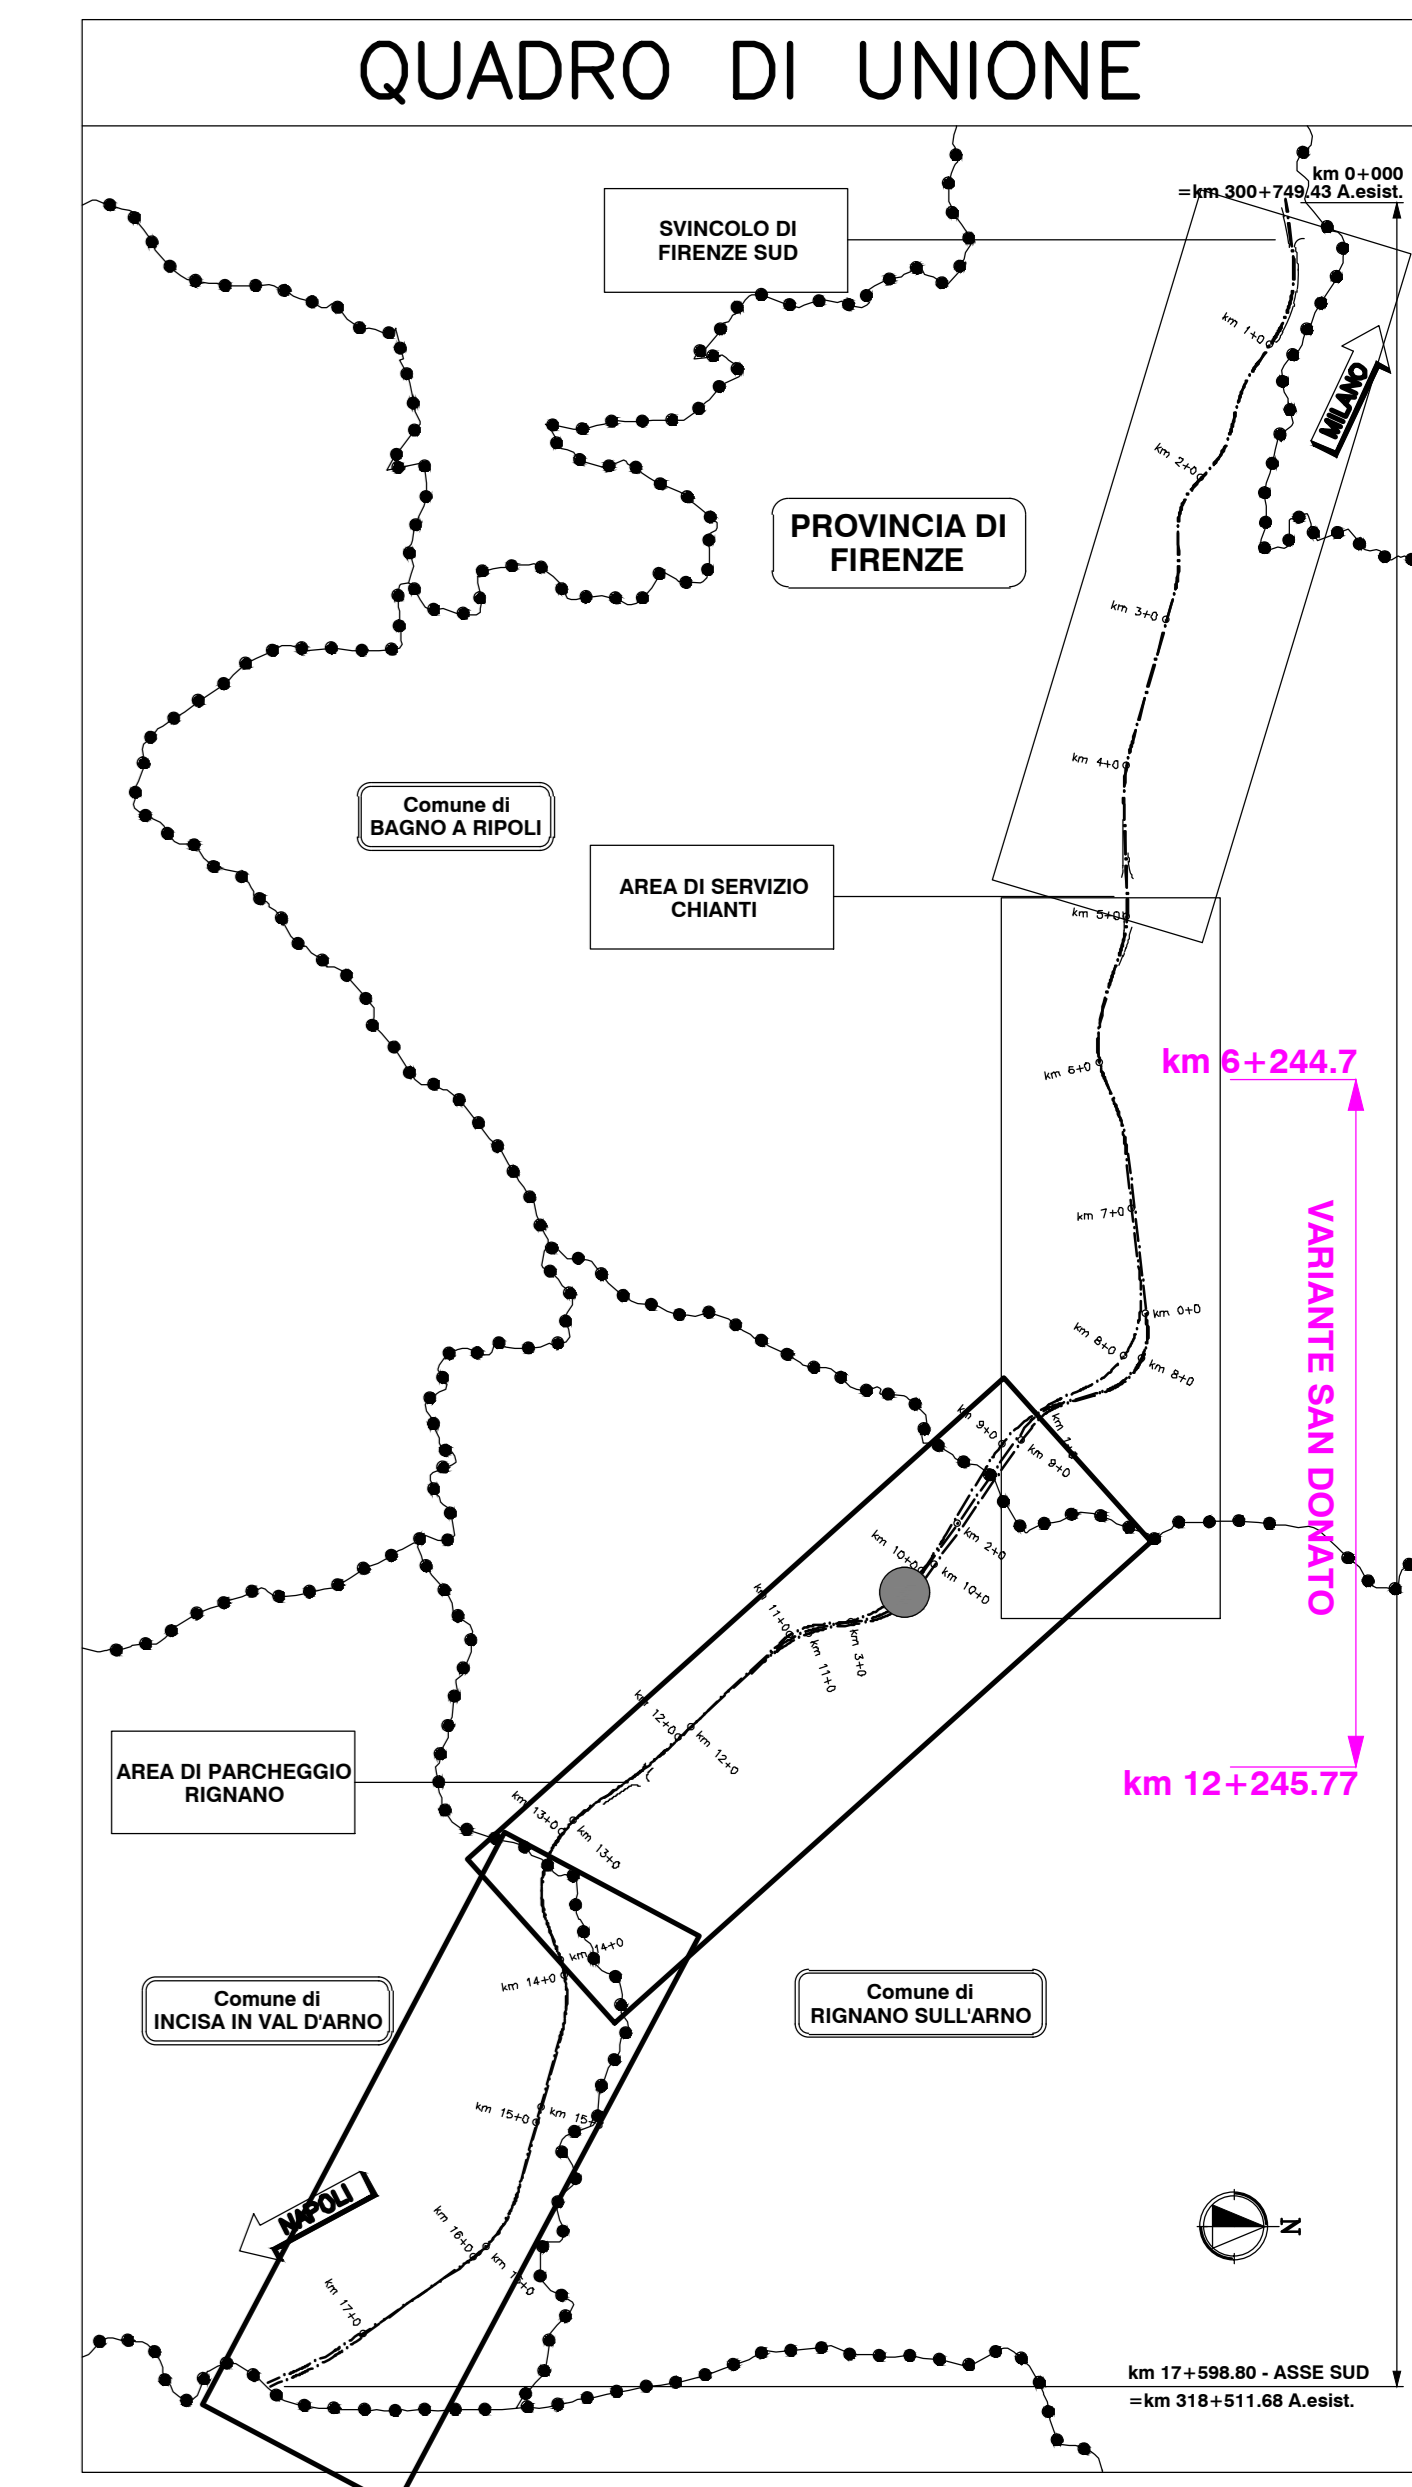

LOTTO 2 VARIANTE SAN DONATO



LEGENDA

- LOTTO 2 VARIANTE SAN DONATO
- STABILIZZAZIONE VERSANTE LOC. FORNACE DI TROGHI



AUTOSTRADA (A1) : MILANO-NAPOLI
TRATTO: FIRENZE SUD - INCISA VALDARNO

STABILIZZAZIONE VERSANTE IN LOCALITA' FORNACE DI TROGHI
(AREA PISCINALE)

PROGETTO DEFINITIVO

DOCUMENTAZIONE GENERALE

INQUADRAMENTO

Pianimetria generale di inquadramento

VERIFICA a cura di: IL PROGETTISTA SPECIALISTICO Ing. Enrico Bortolotti Ord. Ingg. Como n. 244/A T.L. Strada		RELAZIONE a cura di: IL RESPONSABILE ANTICIPAZIONE PRESTAZIONI SPECIALISTICHE Ing. Enrico Bortolotti Ord. Ingg. Roma n. 36058		VALIDAZIONE INTERNA a cura di: IL DIRETTORE TECNICO Ing. Gianluca Salvatore Spinazzola Ord. Ingg. Milano n. A26796 T.A. Strada	
BREVETTO PROGETTO Codice Commessa: T1157 Data: 00/00		CODICE IDENTIFICATIVO INFORMAZIONE IDENTIFICATIVO Fase: PD Contenuto: DG Programma: INQ R.S.S.: 000000 Piano: 000000		BREVETTO ELABORATO R.S.S.: D STG: 0005 Rev.: 00	
INGEGNERING COORDINATORE: Ing. Enrico Bortolotti Ord. Ingg. Roma n. 36058		REVISIONE n. 00 Data: LUGLIO 2024		ORDINATORE	
SUPPORTO SPECIALISTICO:					
REF. ORIGINE		CODIFICA ASP1: 0G099-PD-TECN-STD-00000-DGE-000001		VISTO DEL CONCESSIONARIO 1 APD 00	
VISTO DEL COMMITTENTE autostrade per l'italia		VISTO DEL CONCESSIONARIO Ministero delle Infrastrutture e dei Trasporti			