


LOTTO 2 VARIANTE SAN DONATO

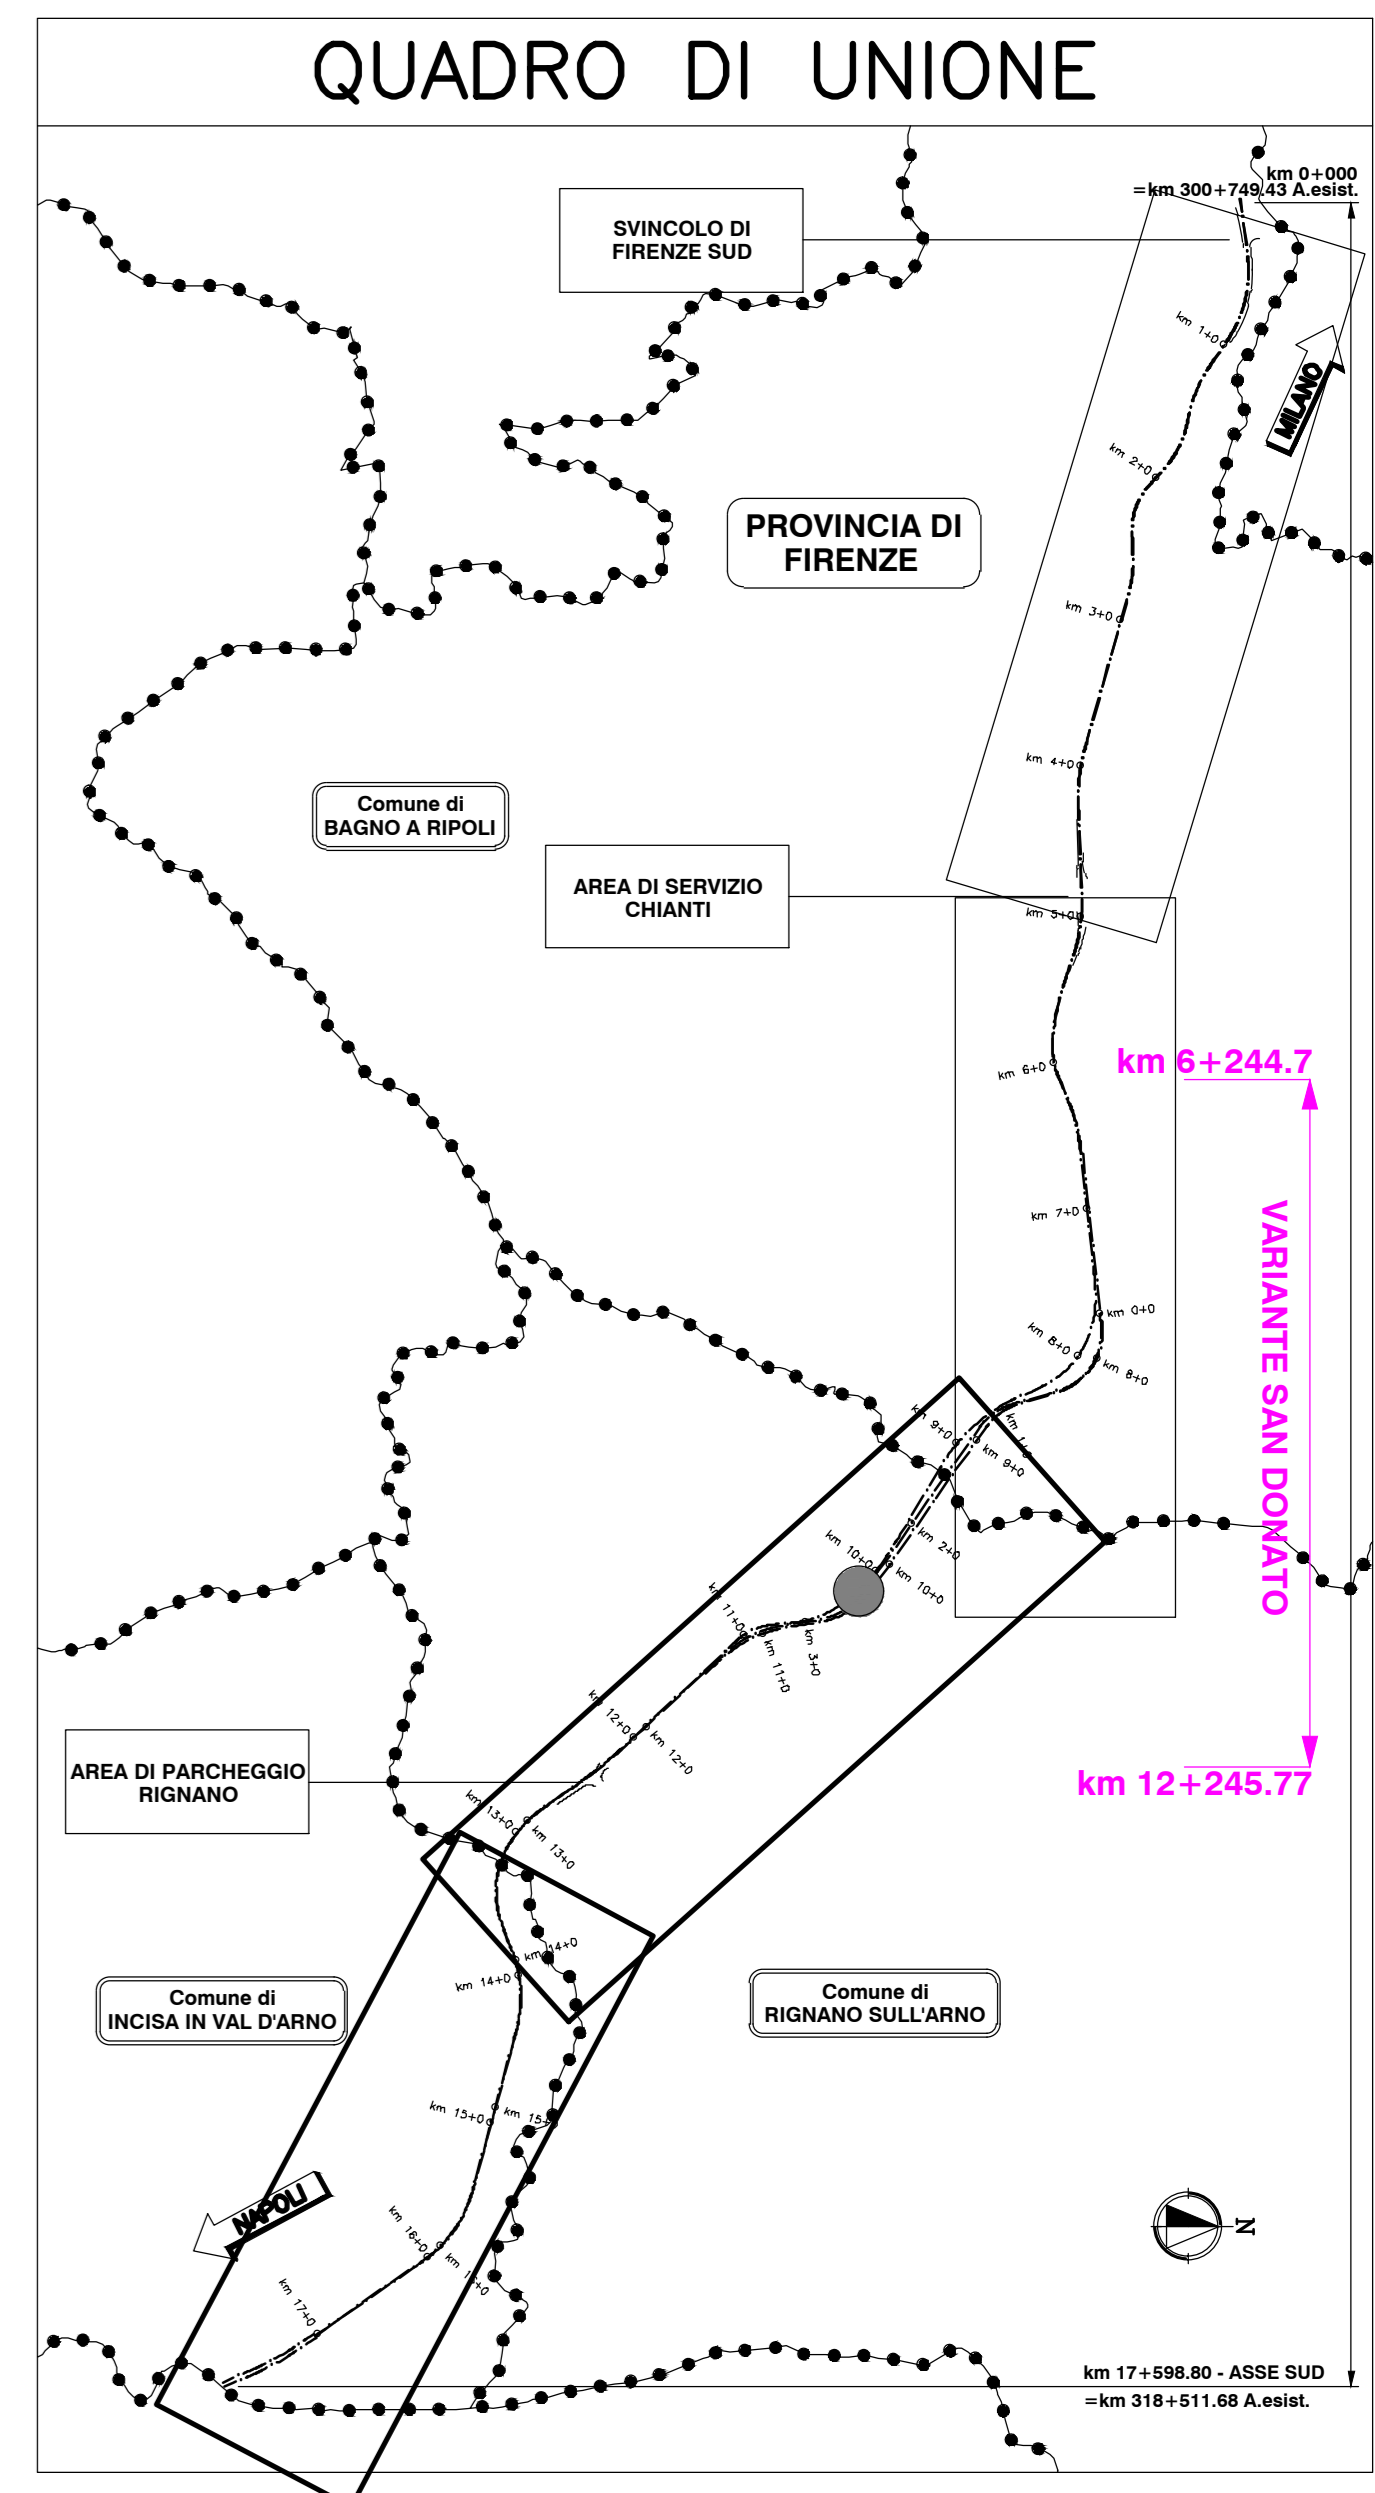

**LEGENDA**

	LOTTO 2 VARIANTE SAN DONATO
	STABILIZZAZIONE VERSANTE LOC. FORNACE DI TROGHI

**autostrade per l'italia**

**AUTOSTRADA (A1) : MILANO-NAPOLI**  
TRATTO: FIRENZE SUD - INCISA VALDARNO

STABILIZZAZIONE VERSANTE IN LOCALITA' FORNACE DI TROGHI (AREA PISCINALE)

**PROGETTO DEFINITIVO**

**DOCUMENTAZIONE GENERALE**

**INQUADRAMENTO**

Planimetria generale di inquadramento su ortofoto

VERIFICA a cura di: IL PROGETTISTA SPECIALISTICO Ing. Pietro Zelanò Ord. Ingg. Como n. 244/A T.L. Strada		RESAME a cura di: IL RESPONSABILE ANTICIPAZIONE PRESTAZIONI SPECIALISTICHE Ing. Enrico Bottorini Ord. Ingg. Roma n. 36058		VALIDAZIONE INTERNA a cura di: IL DIRETTORE TECNICO Ing. Gianluca Salvatore Speranzola Ord. Ingg. Milano n. A20796 T.A. Strada	
REVISIONE	DATA				
00	Prima emissione	LUGLIO 2024			

REVISIONE	DATA				
00	Prima emissione	LUGLIO 2024			

REF. ORIGINE	Codice Commune	Fase	Origine	Chiusura	W/S	Tip	Progresso	Classe	Stato	Rev.
CODIFICA ASP1	0G099-PD-TECN-STD-00000-DGE-000002	1	APD	00						

VISTO DEL COMMITTENTE  
**autostrade per l'italia**  
IL RESPONSABILE E L'UNICO DEL PROCEDIMENTO  
Ing. Luca Giacomini

VISTO DEL CONCESSIONARIO  
Ministero delle Infrastrutture e dei Trasporti