



PLINTO DI FONDAZIONE
PIANTE E SEZIONI TIPOLOGICHE
1:125


Sezione A-A

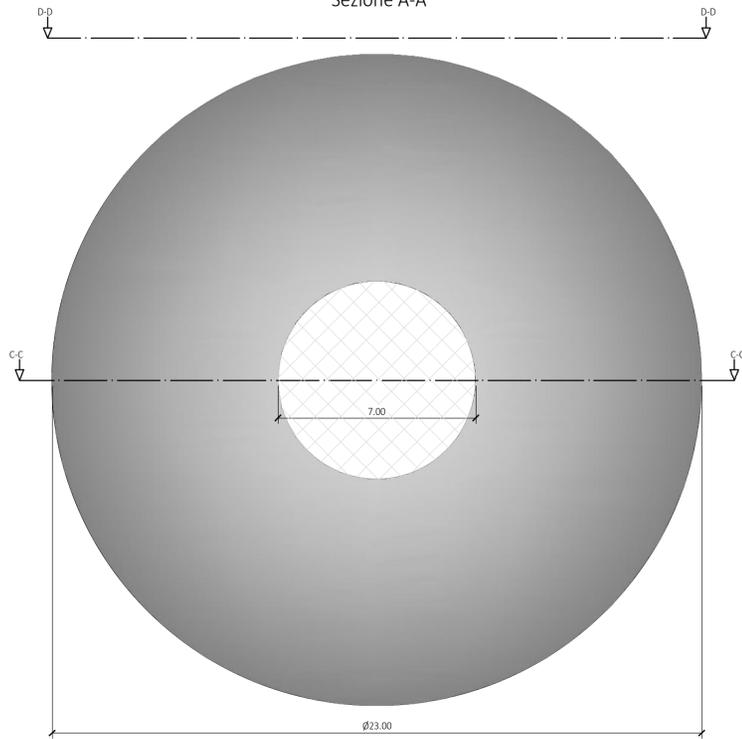


Sezione B-B

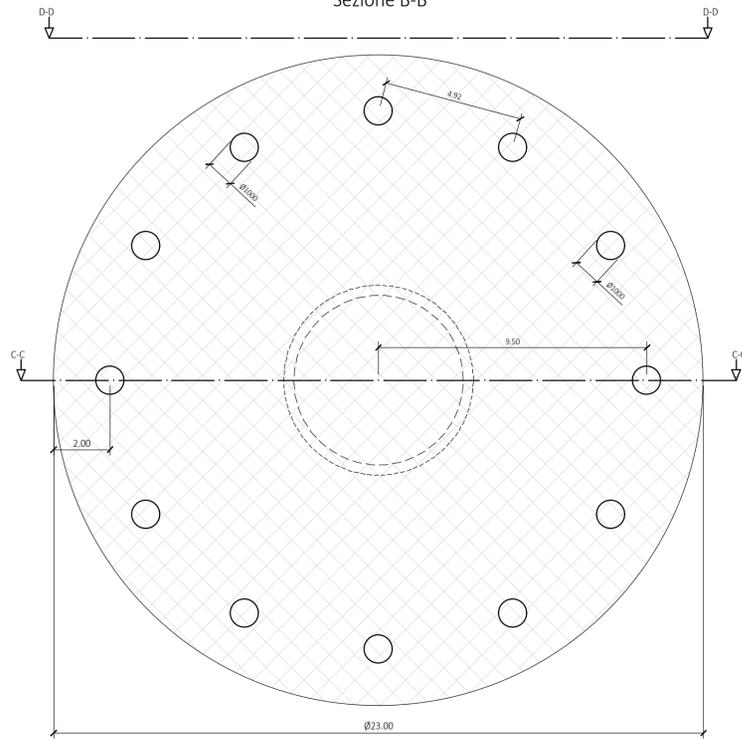


PLINTO DI FONDAZIONE
PIANTE E SEZIONI TIPOLOGICHE
1:125

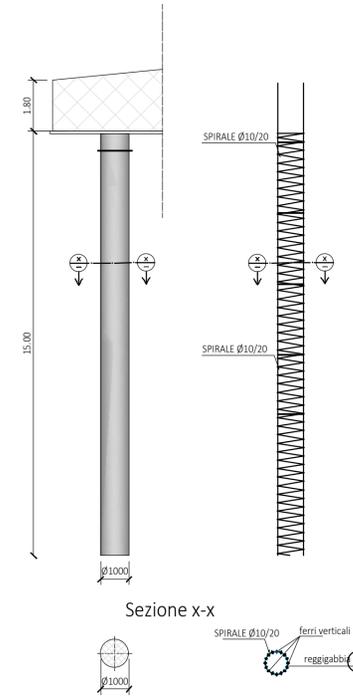


Sezione C-C

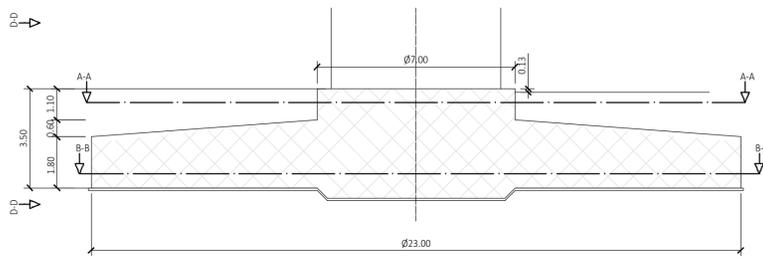


Sezione D-D

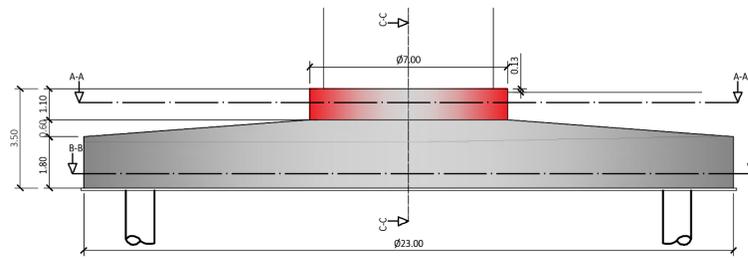

Tipologico armature - vista 3d

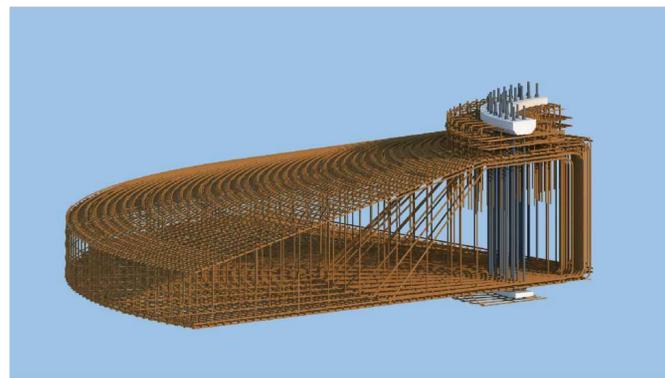

Tipologico anchor cage

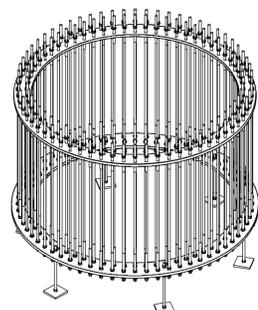

PRESCRIZIONI

CALCESTRUZZO MAGRO C12/15

CALCESTRUZZO PER PER PALI
Classe di resistenza C25/30

-Resistenza cubica caratteristica Rck 30 N/mm²
-Resistenza cilindrica caratteristica fck 24,9 N/mm²

CALCESTRUZZO PLINTO GETTO PRIMA FASE
Classe di resistenza C35/45

-Resistenza cubica caratteristica Rck 45 N/mm²
-Resistenza cilindrica caratteristica fck 37,35 N/mm²

CALCESTRUZZO COLLETTO GETTO SECONDA FASE (SOPRALZO)
Classe di resistenza C45/55

-Resistenza cubica caratteristica Rck 55 N/mm²
-Resistenza cilindrica caratteristica fck 45,65 N/mm²

ACCIAIO BARRE DI ARMATURA

Tipo B450 ad aderenza migliorata
-Tensione caratteristica di snervamento fyk 450 N/mm²

COPRIFERRO MINIMO PALI 50 mm

COPRIFERRO MINIMI PLINTO 50 mm

NOTA

LE DIMENSIONI RIPORTATE SONO DA INTENDERSI TIPOLOGICHE E PRELIMINARI. LE GEOMETRIE DEL PLINTO E I FERRI DI ARMATURA DOVRANNO ESSERE RIVERIFICATI IN FASE DI PROGETTAZIONE ESECUTIVA IN FUNZIONE DELL'AEROGENERATORE SCELTO E DELLE CARATTERISTICHE GEOMORFOLOGICHE E GEOTECNICHE DELLE SINGOLE PIAZZOLE

REV.	DESCRIZIONE	DESIGN	CONTROL	APPROV.	DATA
0					05/2024

		Montana S.p.A. Via Carlo Farini 16 00187 Roma Tel: +39 06 5418873 Fax: +39 06 5418870 www.montana.com Montana è un marchio registrato di Montana S.p.A.		PIAZZOLE Via Caradosso, 9 - 20123, Milano (MI) C.F. 12655760960	
Committente 		SKI W A4 S.R.L. Via Caradosso, 9 - 20123, Milano (MI) C.F. 12655760960			
Progettista ING. LAURA CONTI iscritta all'Ordine degli Ingegneri della Provincia di Pavia al n. 1726					
Oggetto WIND FARM "CASTELLACCIO" - IMPIANTO EOLICO DA 46,2 MW E SISTEMA DI ACCUMULO DA 18 MW Comune di Fiumicino (RM)					
Titolo TIPOLOGICO PLINTI AEROGENERATORI					N. Tav. T06.1
N. Rev. 2800_S100_CST_PFT_T06_1_REV0_TIPOLOGICO PLINTI AEROGENERATORI					Scala 1:125
È VIETATA LA RIPRODUZIONE DI QUESTO DOCUMENTO SENZA PREVENTIVA AUTORIZZAZIONE SCRITTA DELLA MONTANA SPA					