

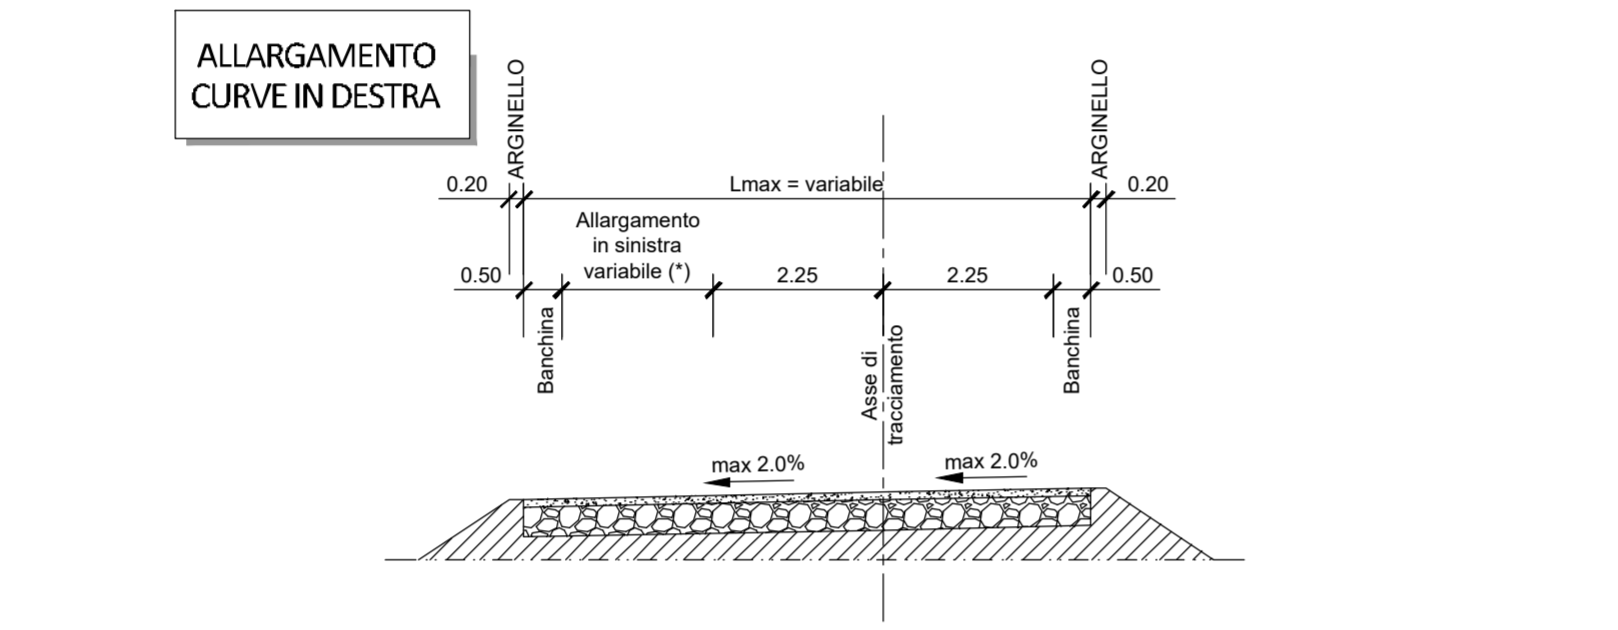
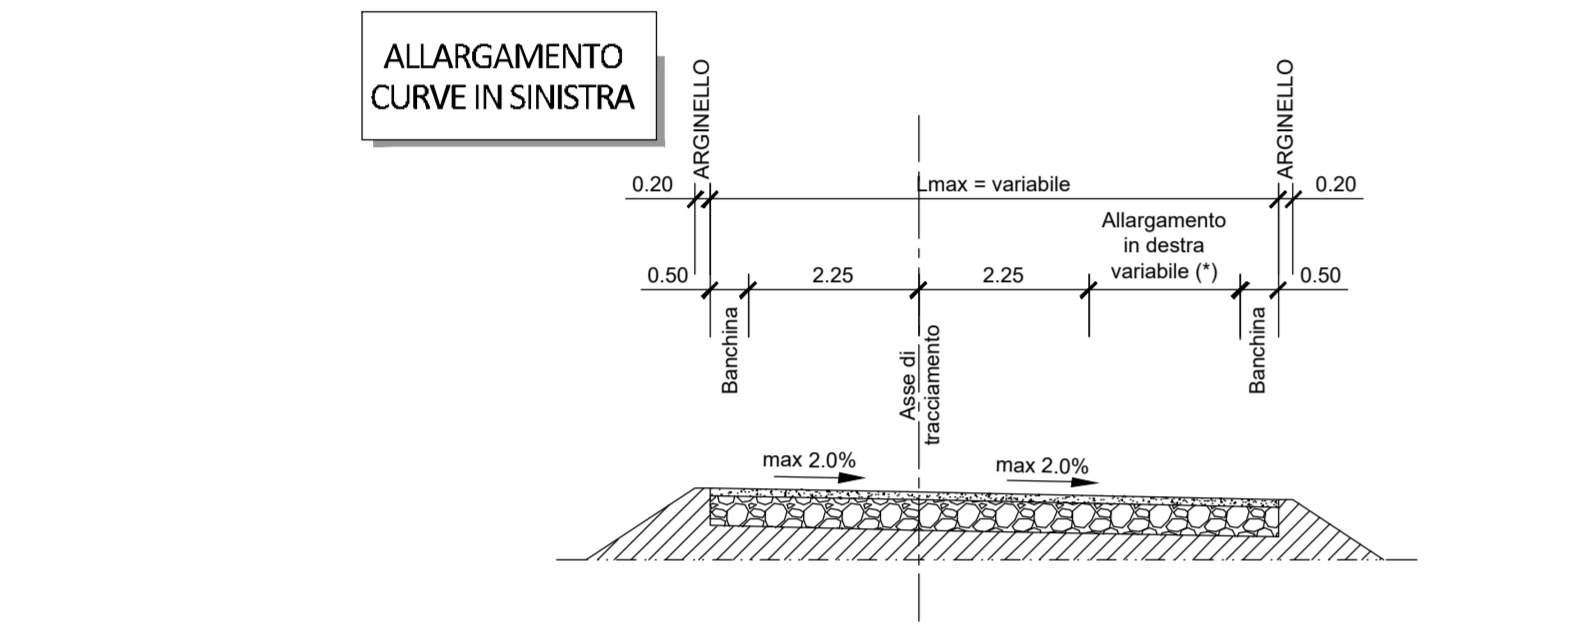
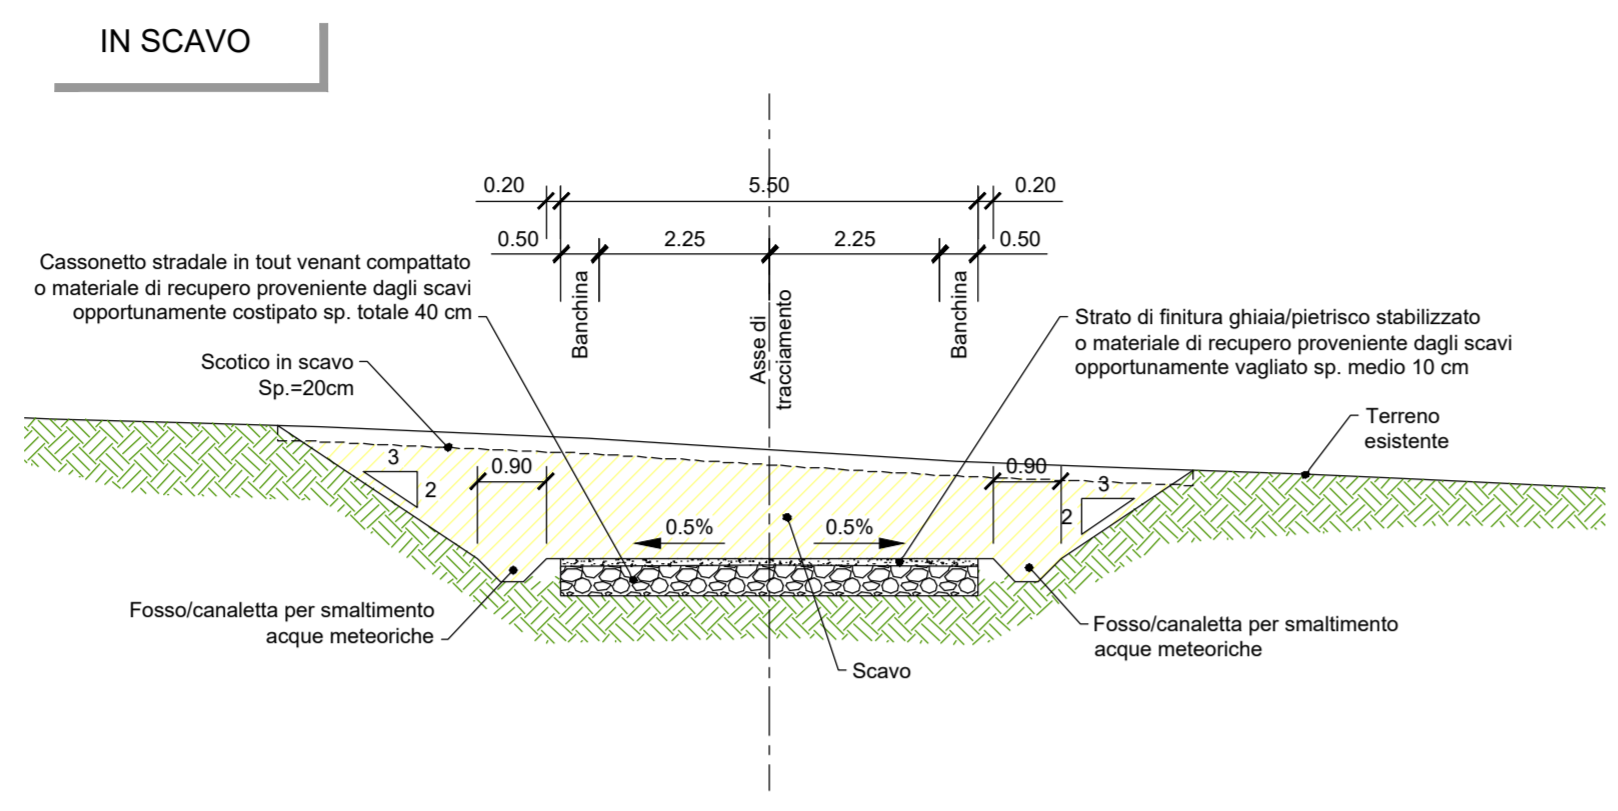



**SEZIONI TIPOLOGICHE
PISTE DI ACCESSO ALLE PIAZZOLE
SCALA 1:100**

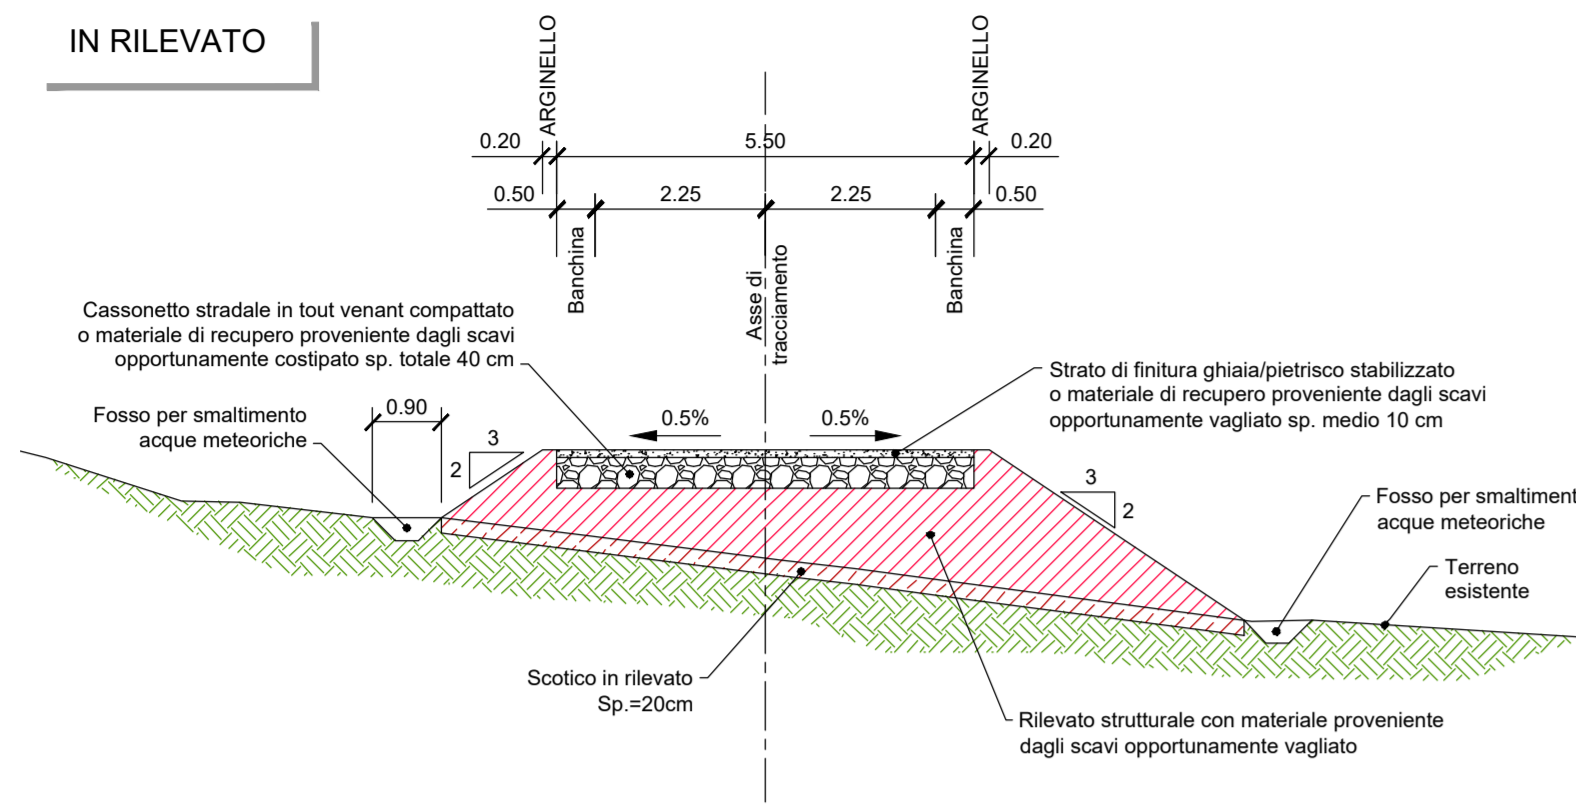


**SEZIONE TIPOLOGICA PIAZZOLA
SCALA 1:100**

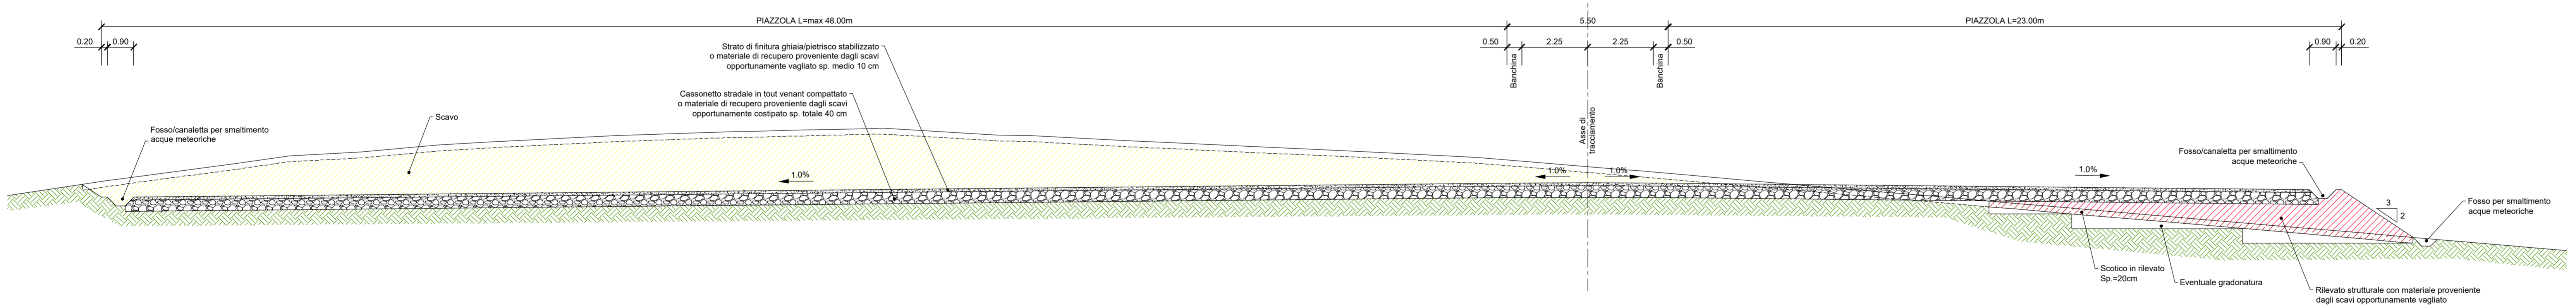



**SEZIONE TIPOLOGICA
IN CORRISPONDENZA DELLA TORRE
SCALA 1:100**

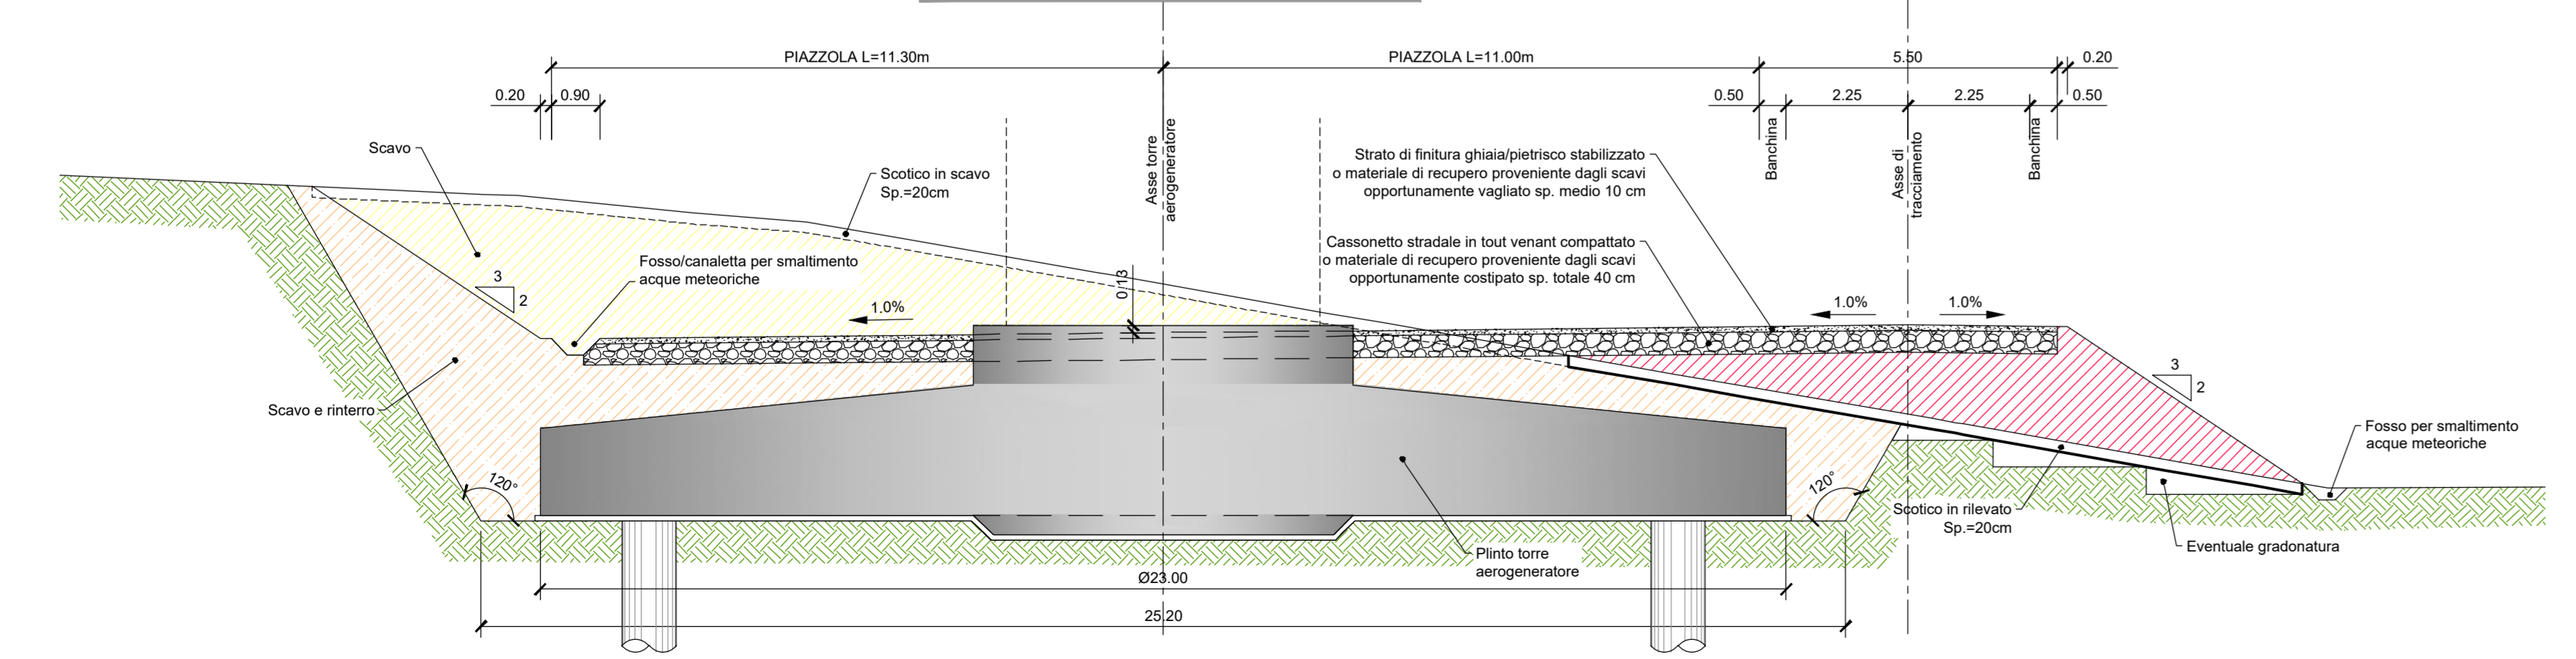

**SEZIONE TIPOLOGICA
AREA ALLESTIMENTO GRU PRINCIPALE
SCALA 1:100**

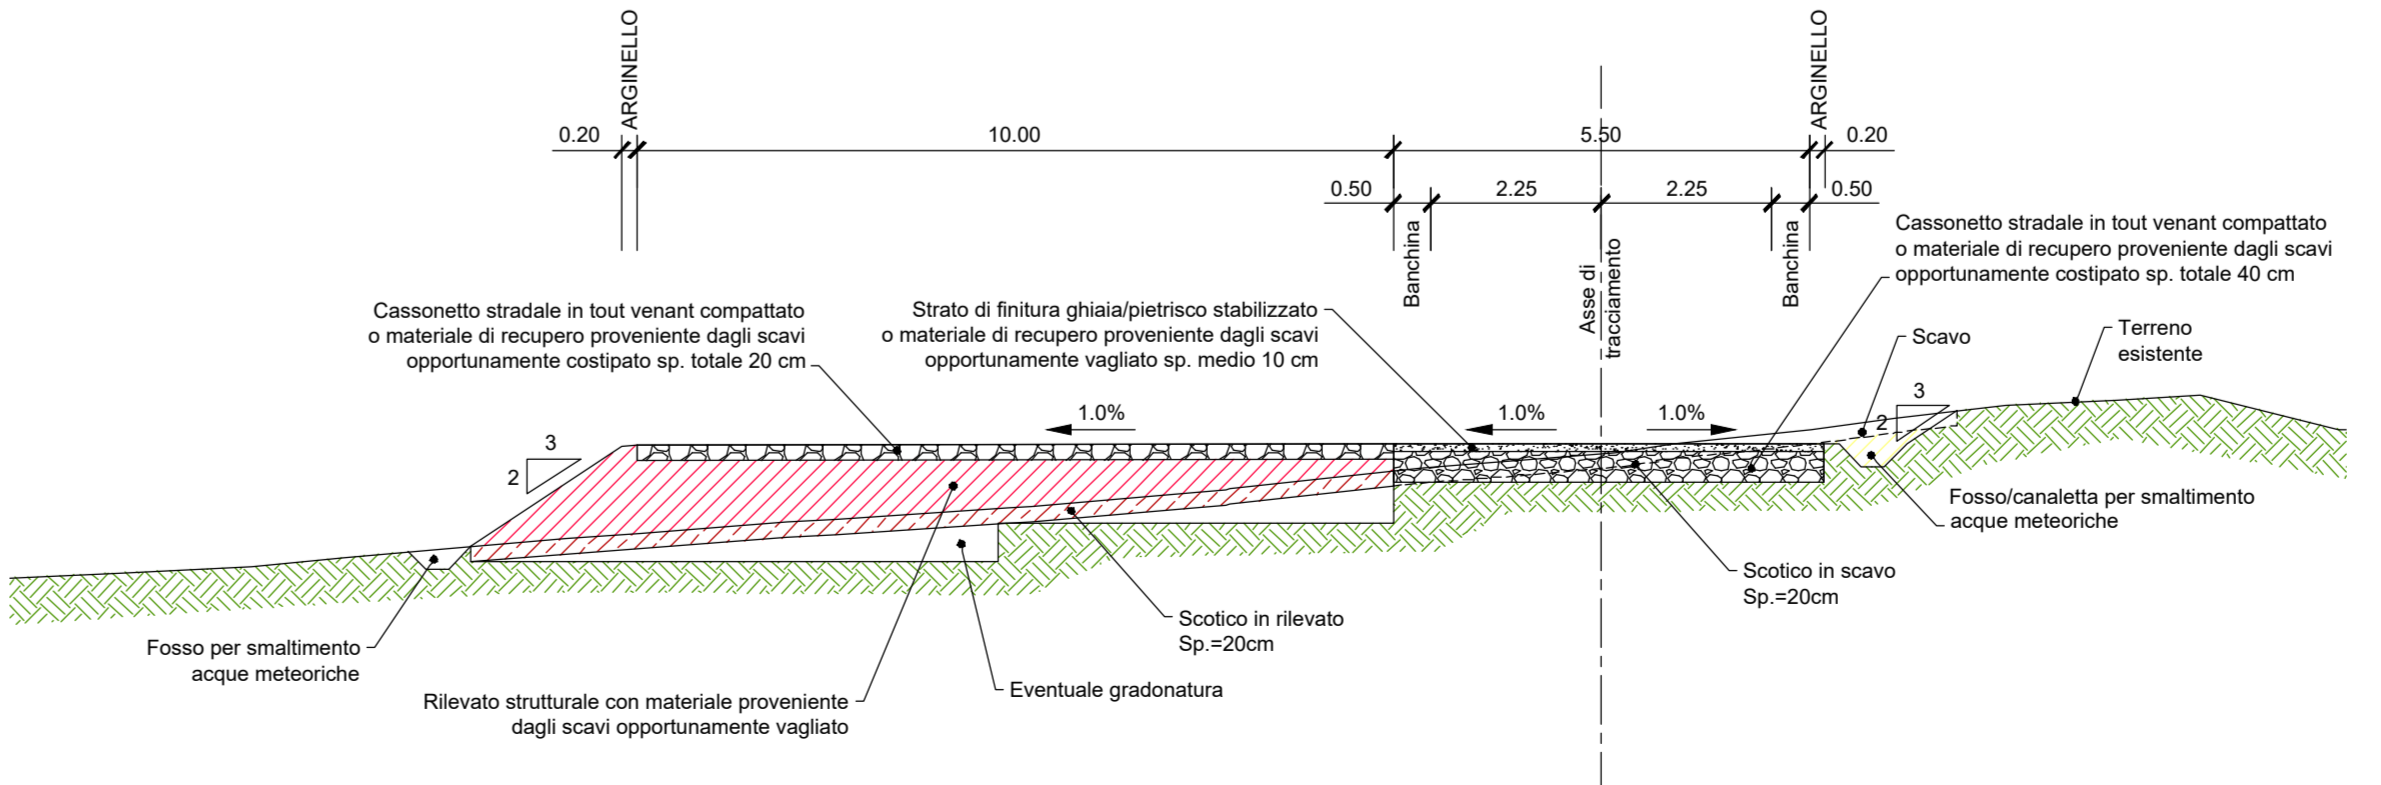

**VIABILITA' ESISTENTE IN ADEGUAMENTO
SCALA 1:100**

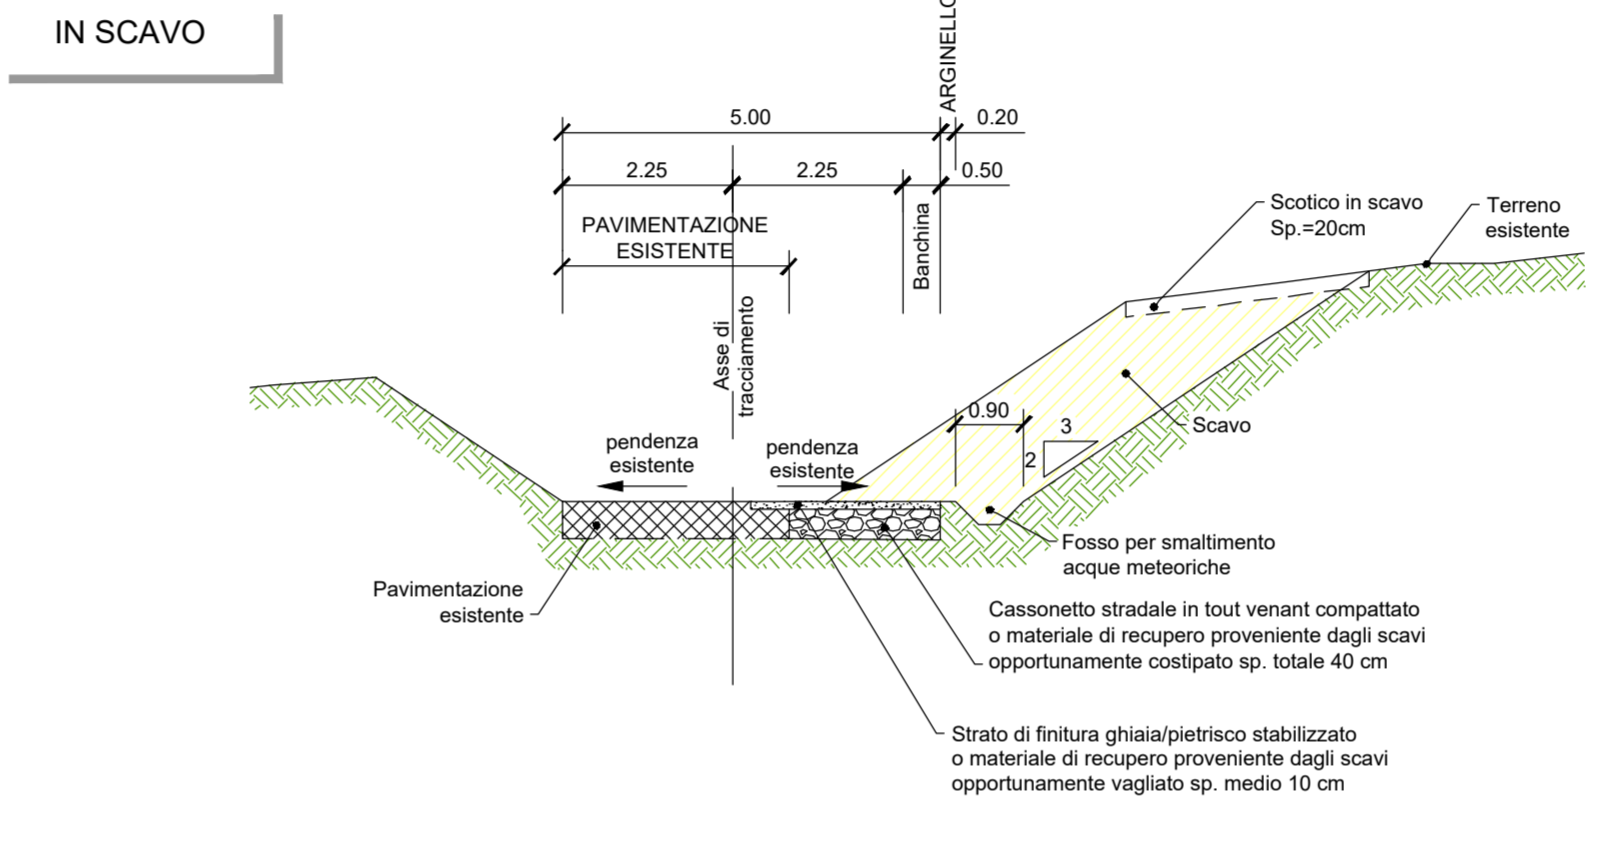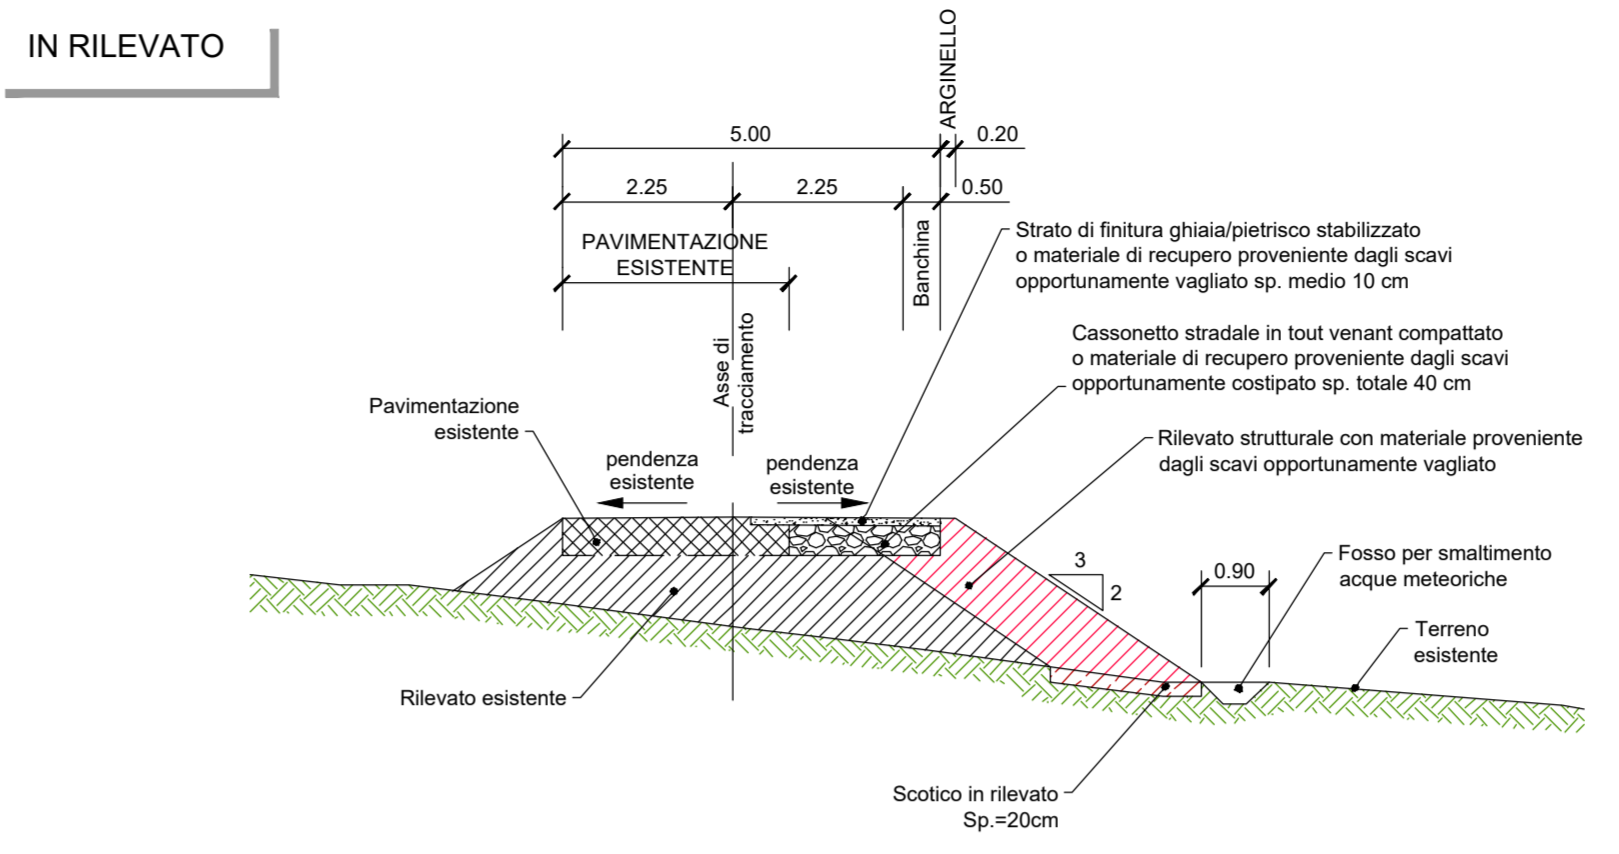

0		MC	DL	LC	05/2024
REV.	DESCRIZIONE	DISEGNA	CONTROLLA	APPROVA	DATA

		MONTANA S.p.A. Via Caradosso, 9 - 20123, Milano (MI) C.F. 12655760960	
		SKI W A4 S.R.L. Via Caradosso, 9 - 20123, Milano (MI) C.F. 12655760960	
ING. LAURA CONTI iscritta all'Ordine degli Ingegneri della Provincia di Pavia n. 1728			
Oggetto: WIND FARM "CASTELLACCIO" - IMPIANTO EOLICO DA 46,2 MW E SISTEMA DI ACCUMULO DA 18 MW Comune di Fiumicino (RM)			
SEZIONI TIPOLOGICHE PISTE E PIAZZOLE			n. Fog. T08.2
N. M.: 2800_5100_CST_PFFE_T08_2_REV. SEZIONI TIPOLOGICHE PISTE E PIAZZOLE			
È VIETATA LA RIPRODUZIONE DI QUESTO DOCUMENTO SENZA PREVENTIVA AUTORIZZAZIONE SCRITTA DELLA MONTANA SPA			