PLANIMETRIA
SCALA 1:1.000

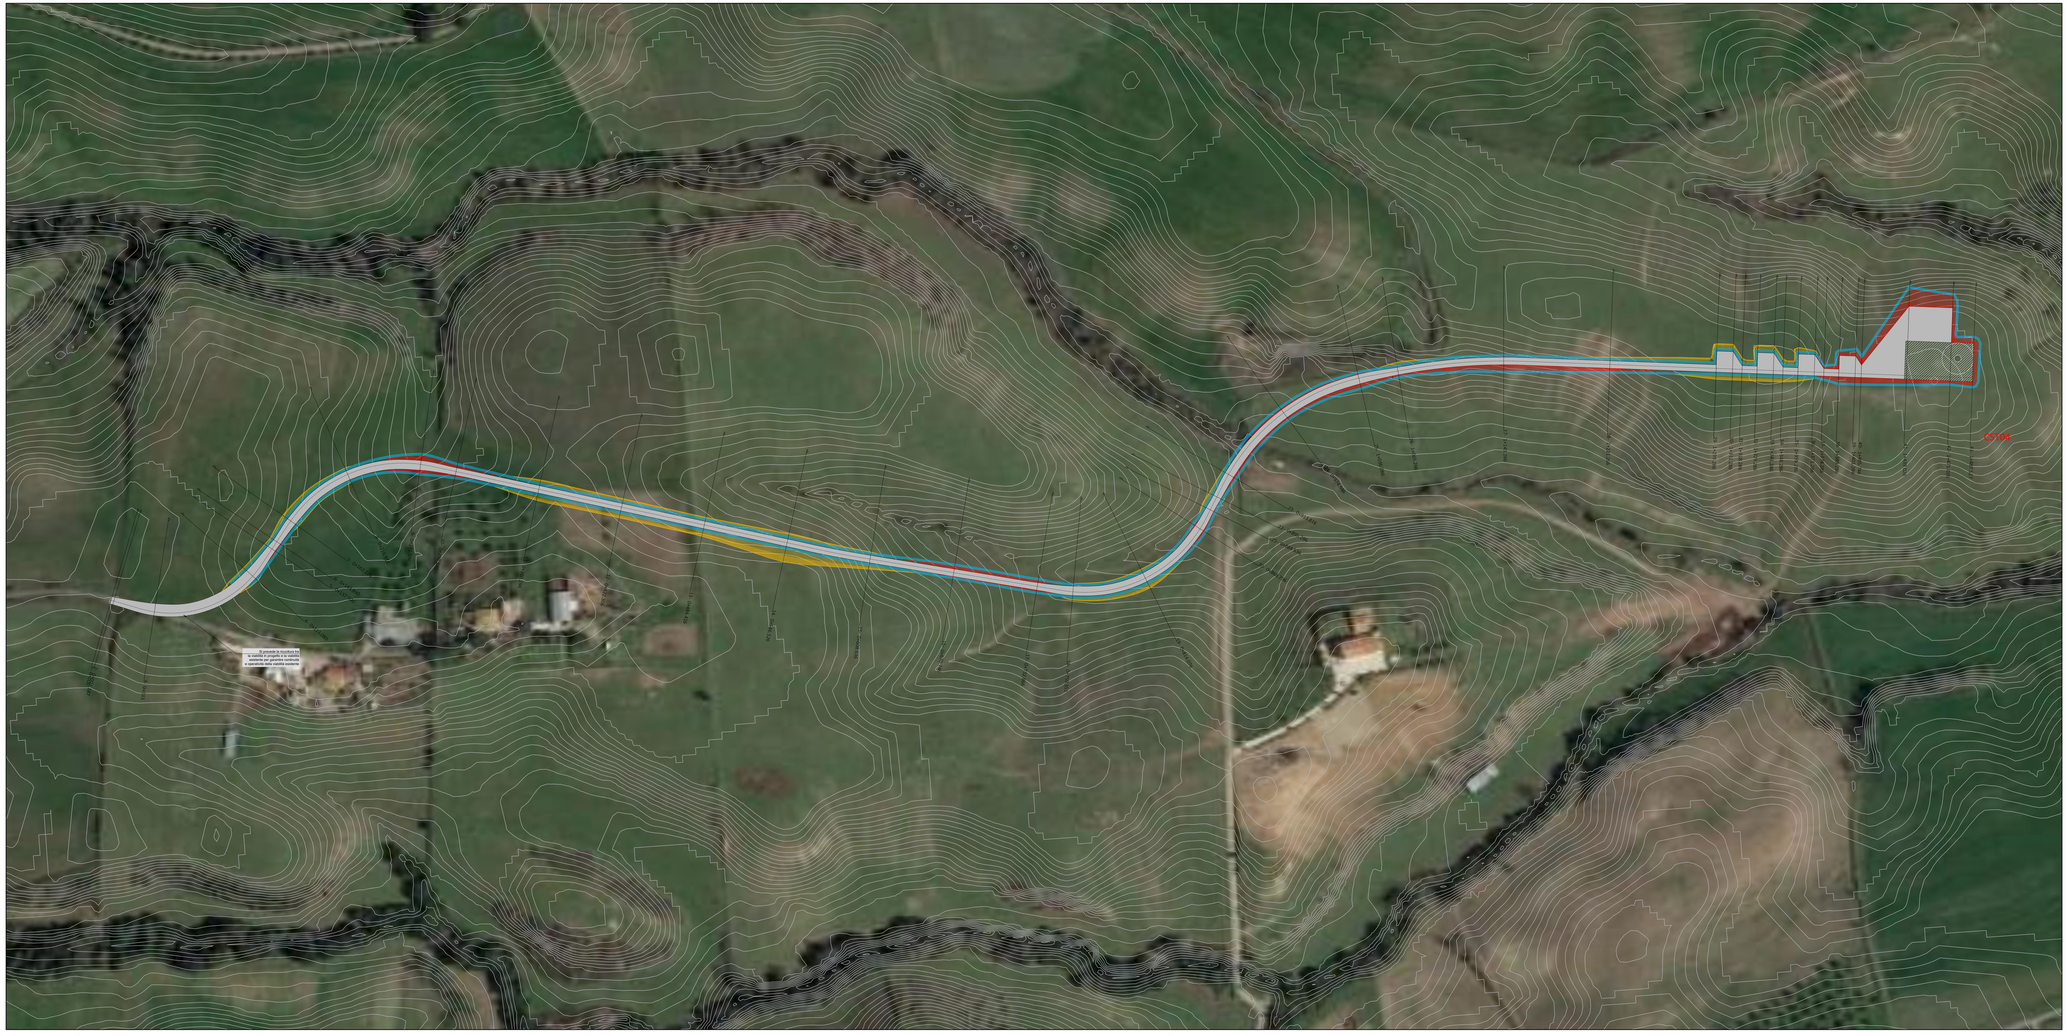

COROGRAFIA
SCALA 1:30000

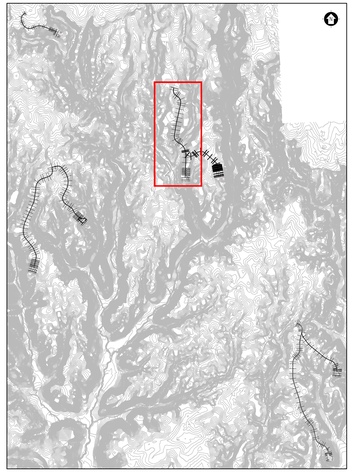

LEGENDA

Viabilità in progetto	
Piazzola definitiva	
Sezioni trasversali	1:0+000
Fossi per scolo acque	
Scavi	
Rinterri	

NOTA BENE
Presenza di un fosso che dovrà essere intubato

0					
REV.	DESCRIZIONE	DT	TL	CC	DLGDD
		DISEGN.	CONTROL.	APPROV.	DATA

Montana
Montana Ingegneria Integrata
Società di Ingegneria
Via Lucca n.9 Pavia (CO)
Tel. 0382/421251
www.montanaingegneria.it
Partita IVA 01755980188
Uffici a Lecco • Como • Varese • Cagliari • Pavia • Genova

Committente
Statkraft
SKI W A4 S.R.L.
Via Caradosso, 9 - 20123, Milano (MI)
C.F. 12035760960

Progettista
ING. LAURA CONTI
Iscritta all'Ordine degli Ingegneri della Provincia di Pavia al n. 1729

Oggetto
WIND FARM "CASTELLACCIO" - IMPIANTO EOLICO DA 46,2 MW
E SISTEMA DI ACCUMULO DA 18 MW
Comune di Fiumicino (RM)

Titolo
CS10A-PLANIMETRIA DI PROGETTO

Tav. n.
T09.4

Nome file
2806_51A0_CCI_PFTE_T09.4_REV0_CS10A-PLANIMETRIA DI PROGETTO

Scala 1:1.000

E' VIETATA LA RIPRODUZIONE DI QUESTO DOCUMENTO SENZA PREVENTIVA AUTORIZZAZIONE SCRITTA DELLA MONTANA SPA.