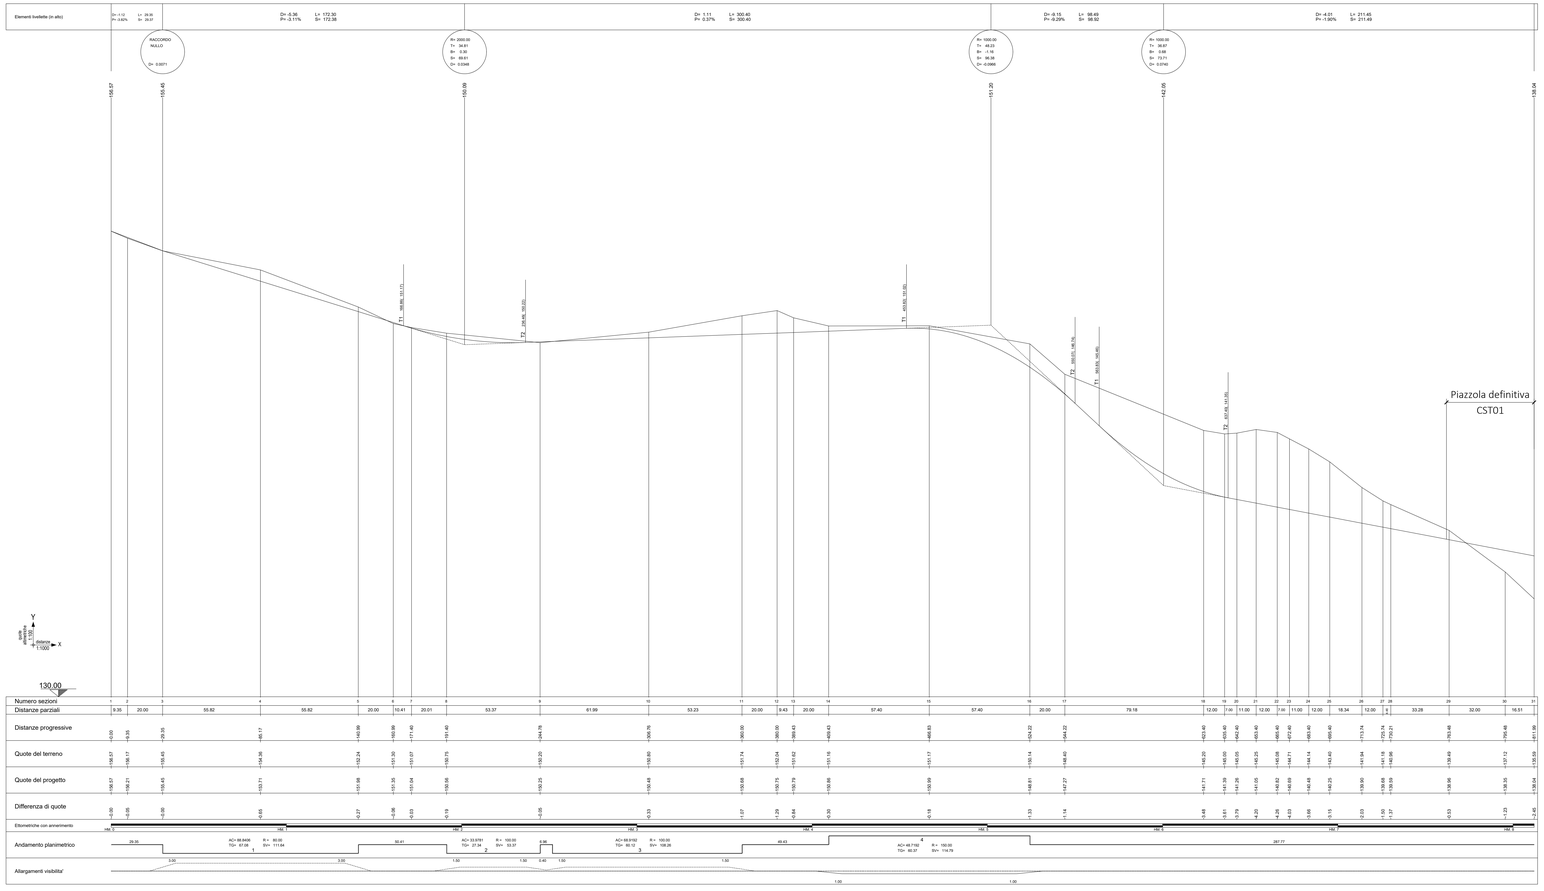

PLANIMETRIA
SCALA 1:2.000

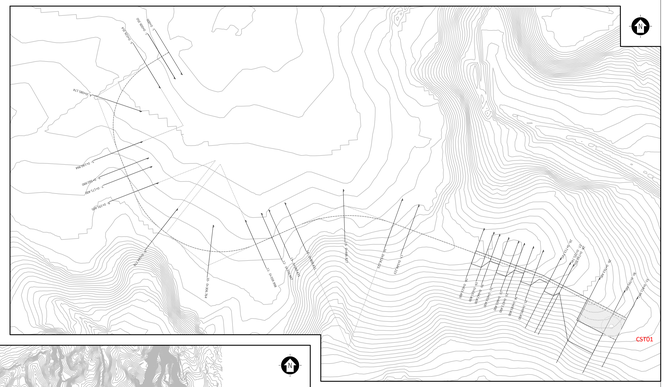

COROGRAFIA
SCALA 1:20000

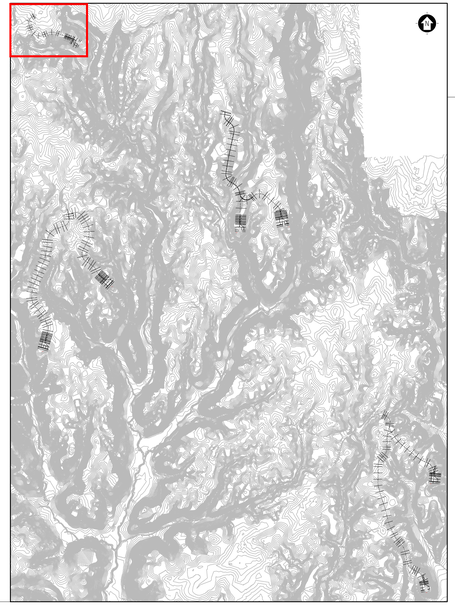

0					05/2024
REV.	DESCRIZIONE	DISEGN.	CONTROL.	APPROV.	DATA

Montana
Montana S.p.A.
Via Carlo Ugo Foro n.6/C
27010 Marcallo
Tel. +39 02 90180.205
Fax. +39 02 90.180.900
www.montanaenergia.com
Milano (sede amministrativa) | Brescia | Palermo | Cagliari | Roma | Siracusa

Statkraft
SKI W A4 S.R.L.
Via Caradosso, 9 - 20123, Milano (MI)
C.F. 12655760960

Progettisti
ING. LAURA CONTI
Iscritta all'Ordine degli Ingegneri della Provincia di Pavia al n. 1716

Oggetto
WIND FARM "CASTELLACCIO" - IMPIANTO EOLICO DA 46,2 MW
E SISTEMA DI ACCUMULO DA 18 MW
Comune di Fiumicino (RM)

Titolo	N. Tav.
CST01-PROFILO LONGITUDINALE	T010.1
N. M	2800_5100_CST_PTTE_T10-1_REV0_CST01-PROFILO LONGITUDINALE	Scala VARIE

E VIETATA LA RIPRODUZIONE DI QUESTO DOCUMENTO SENZA PREVENTIVA AUTORIZZAZIONE SCRITTA DELLA MONTANA SPA