



PLANIMETRIA
SCALA 1:2000

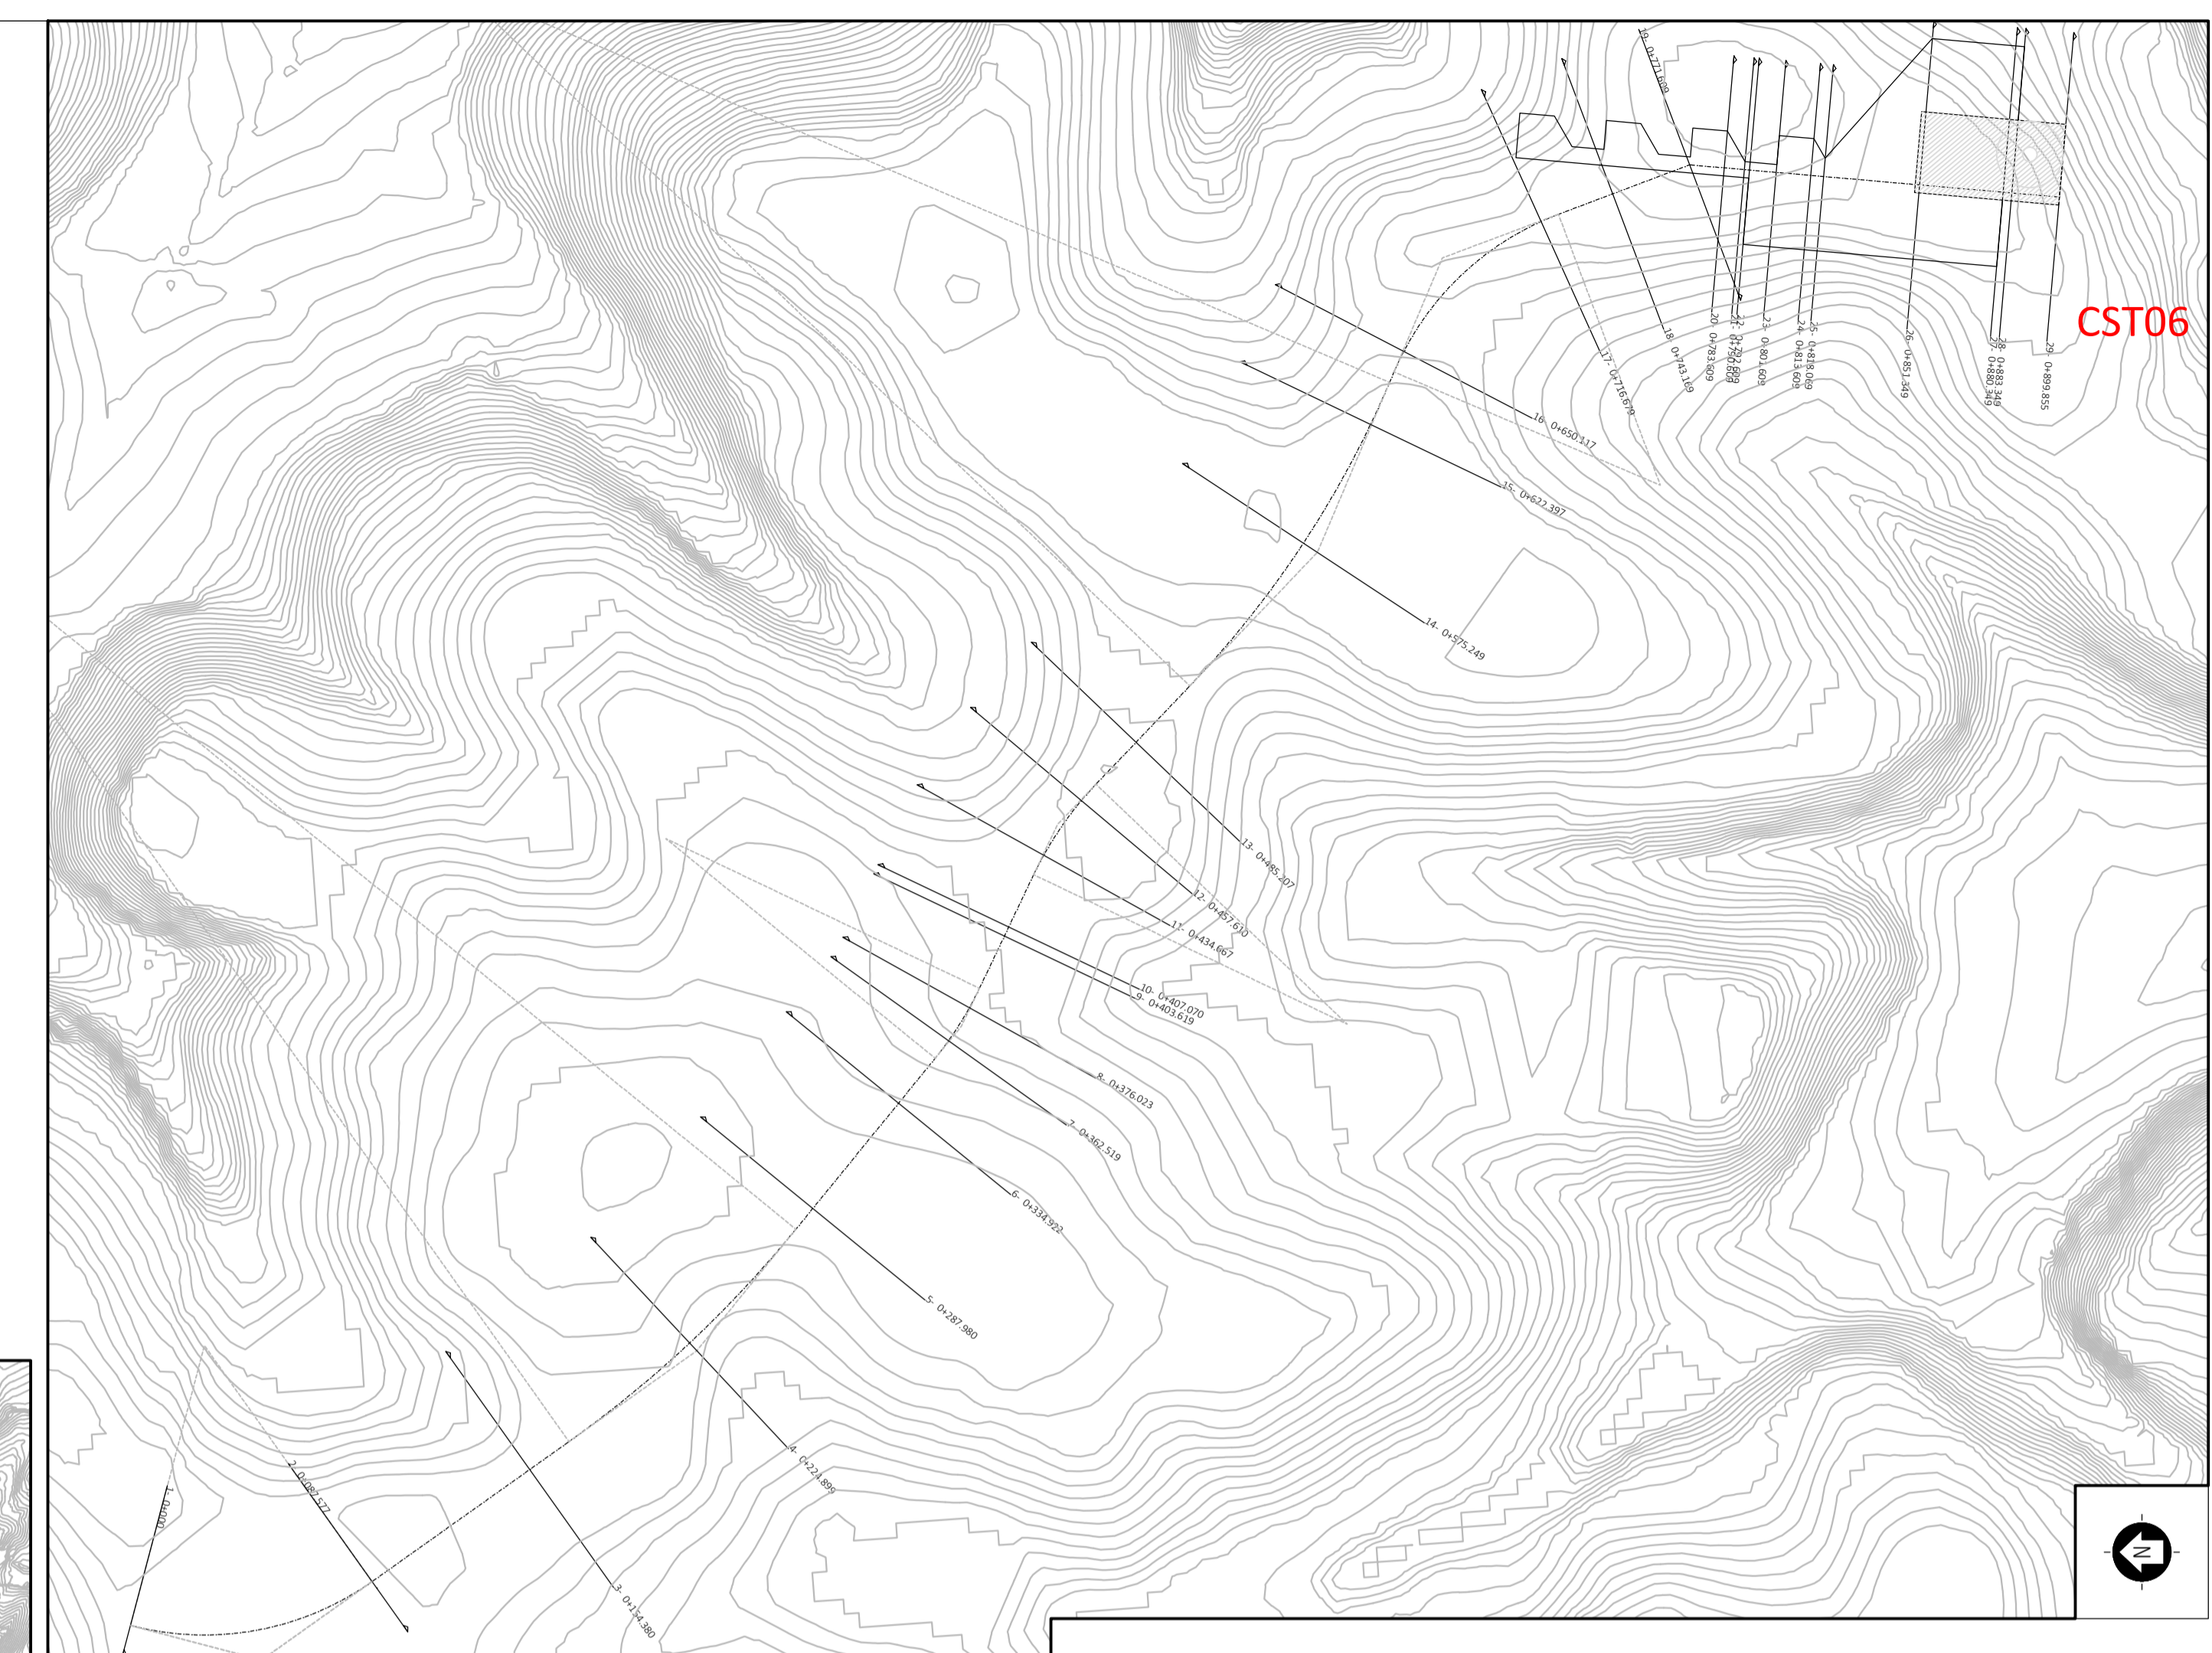

COROGRAFIA
SCALA 1:20000

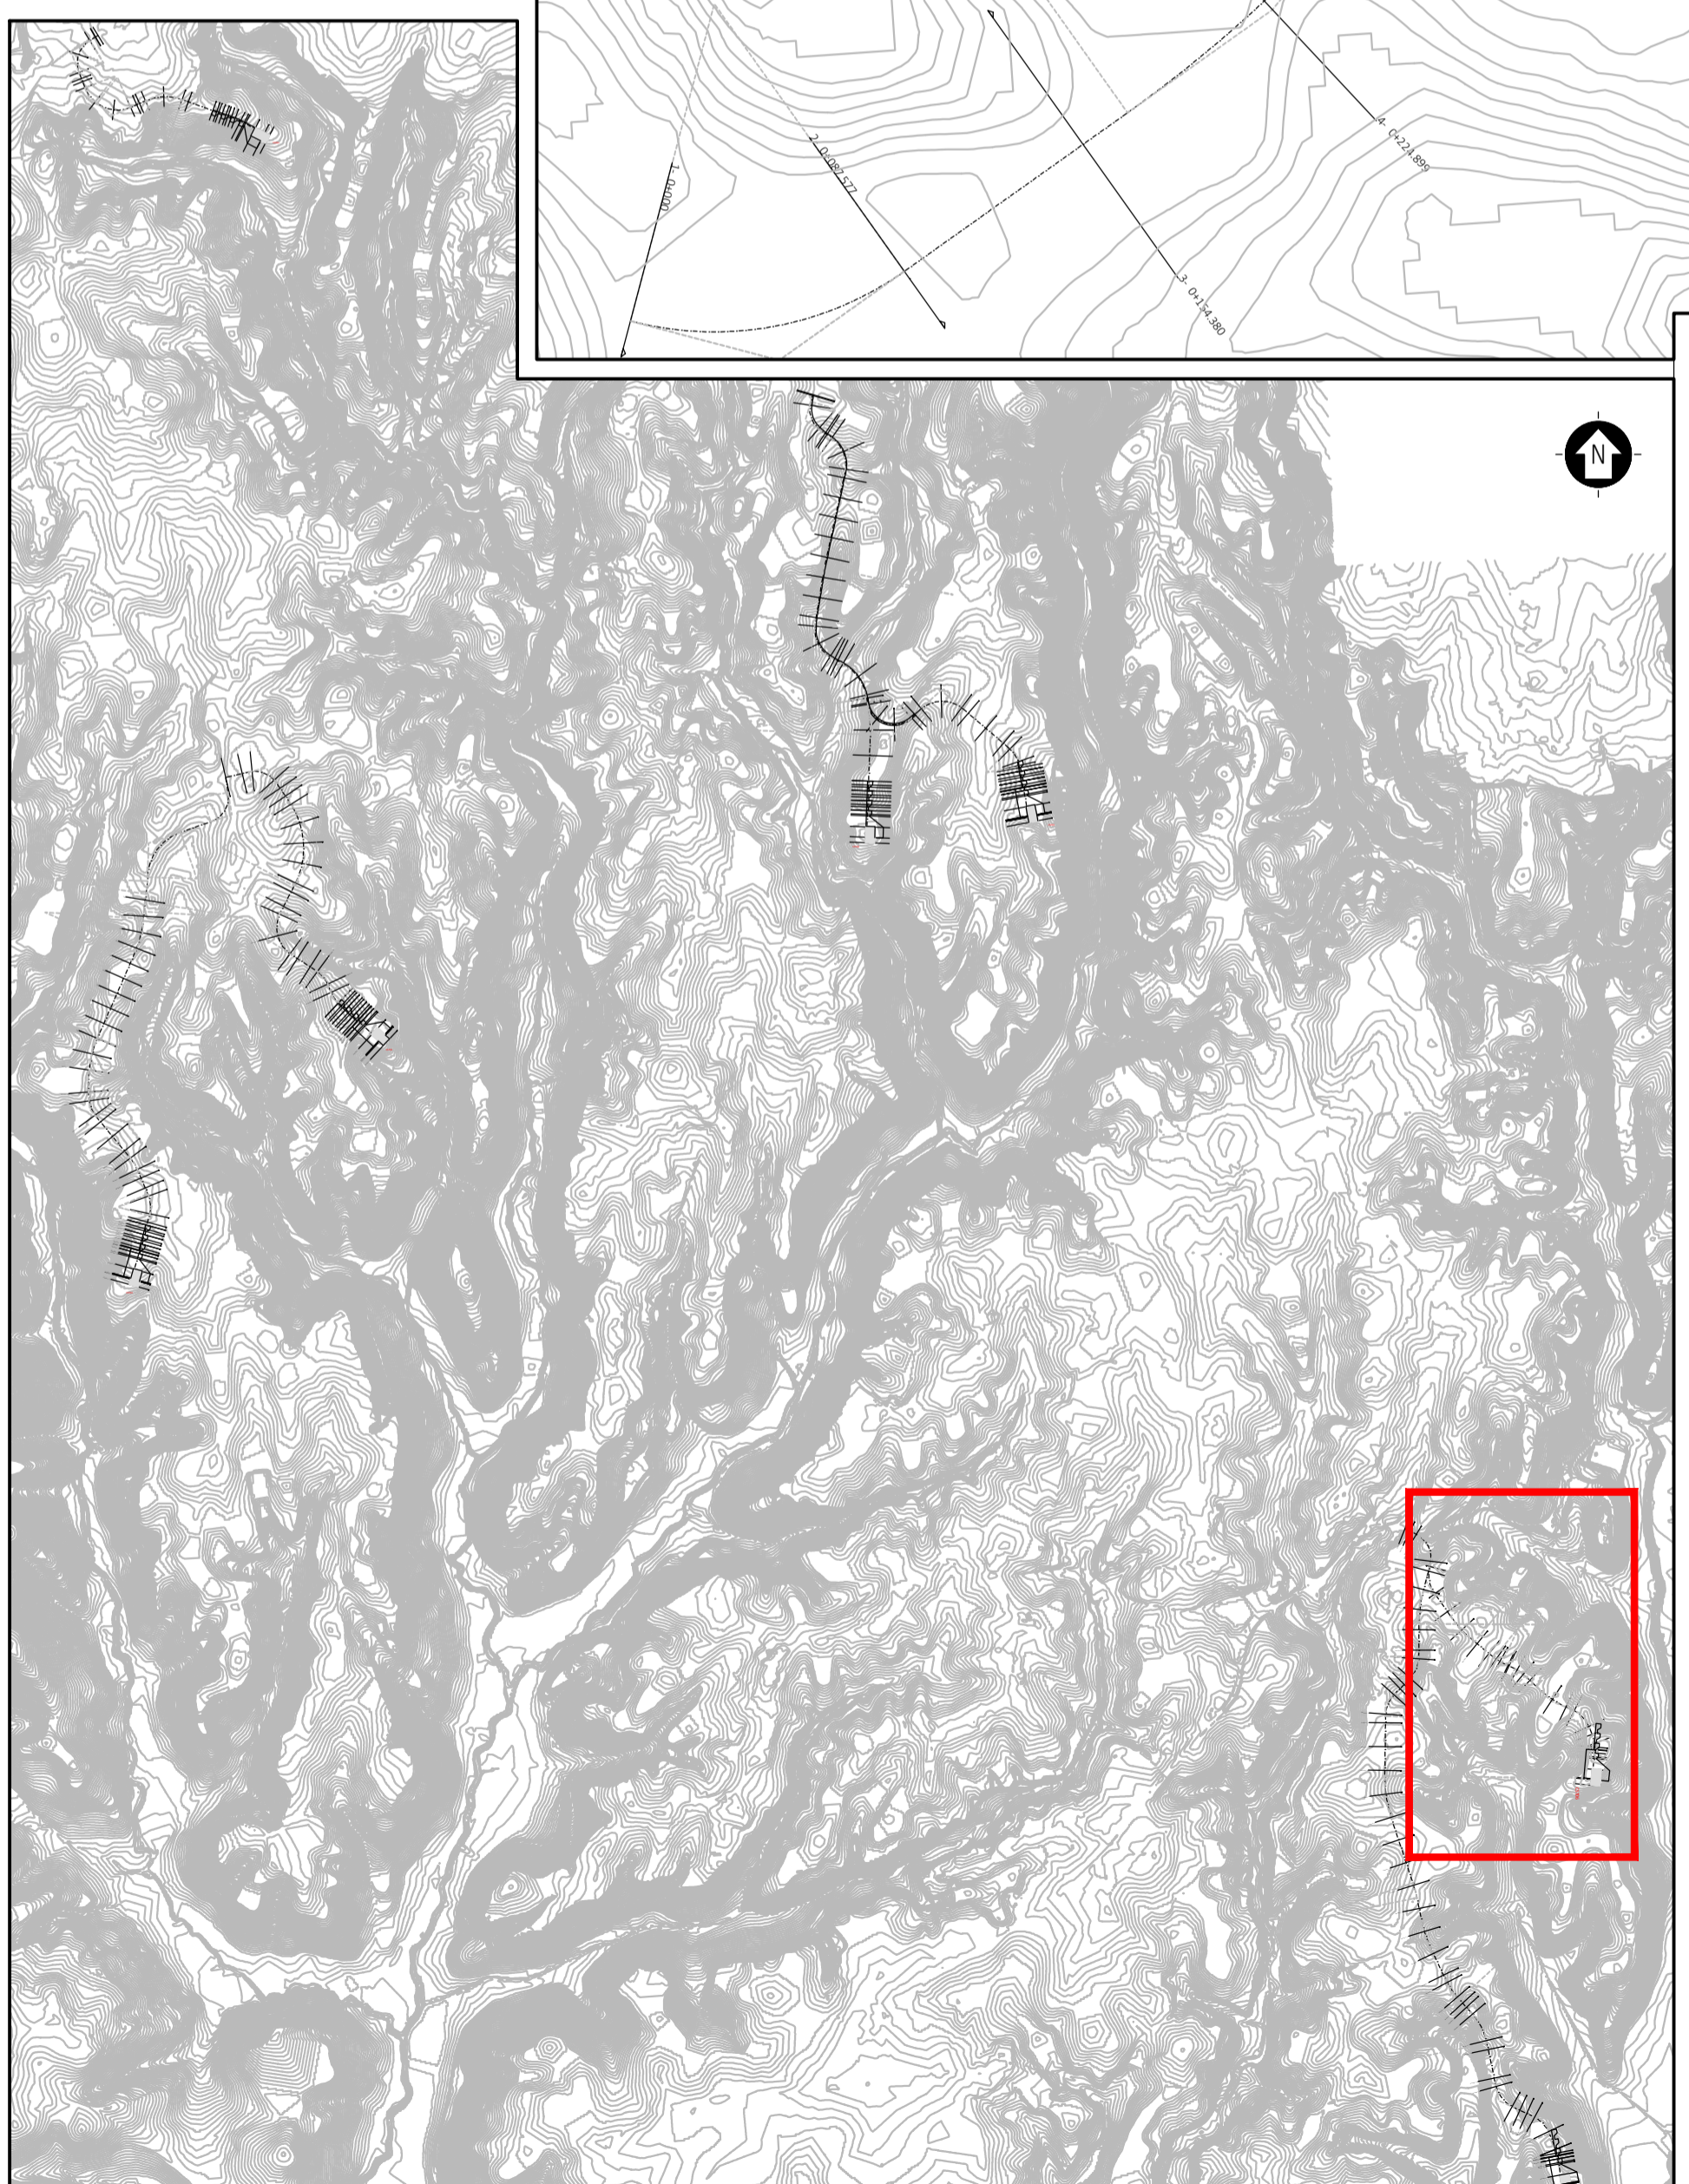

REV	DESCRIZIONE	ST	ES	IC	ES/2024
0					
1					

		Montana S.p.A. - Via Caradossio, 9 - 20123 Milano (MI) - CF. 12655760960 Tel. +39 02 581071 - Fax +39 02 581072 www.montana.com	
		SKI W A4 S.R.L. Via Caradossio, 9 - 20123, Milano (MI) CF. 12655760960	
Progetto: ING. LAURA CONTI Istituto di Ordine degli Ingegneri della Provincia di Pavia art. 1726			
Oggetto: WIND FARM "CASTELLACCIO" - IMPIANTO EOLICO DA 46,2 MW E SISTEMA DI ACCUMULO DA 18 MW Comune di Fiumicino (RM)			
Titolo: CST06-PROFLO LONGITUDINALE			N. Foglio: T10.6
N. File: 2800_5100_CST_FITE_T10.6_REV0_CST06-PROFLO LONGITUDINALE			
È VIETATA LA RIPRODUZIONE DI QUESTO DOCUMENTO SENZA PREVENTIVA AUTORIZZAZIONE SCRITTA DELLA MONTANA SPA			