


0	-	ST	EL	LC	05/2024
REV.	DESCRIZIONE	DISEGN.	CONTROL.	APPROV.	DATA

		<p>Montana Sp.A Via Carlo Angelo Fumagalli, 6. 20143 Milano</p> <p>Tel. +39.02.54118173 Fax +39.02.54129890 www.montanambiente.com</p> <p>Milano (sede certificata ISO)   Brescia   Palermo   Cagliari   Roma   Siracusa</p>		<p>PIVA 10414270156 Cap. Soc. 600.000,00€</p>	
<p>Committente</p> 		<p>SKI W A4 S.R.L. Via Caradosso, 9 - 20123, Milano (MI) C.F. 12655760960</p>			
<p>Progettisti</p> <p>ING. LAURA CONTI Iscritta all'Ordine degli Ingegneri della Provincia di Pavia al n. 1726</p>					
<p>Oggetto</p> <p>WIND FARM "CASTELLACCIO" - IMPIANTO EOLICO DA 46,2 MW E SISTEMA DI ACCUMULO DA 18 MW Comune di Fiumicino (RM)</p>					
<p>Tavola</p> <p>CST02-SEZIONI</p>				<p>N. Tav.</p> <p>T11.2</p>	
<p>Ns. Rif.</p> <p>2800_5100_CST_PFTE_T11.2_REV0_CST02-SEZIONI</p>				<p>Scala</p> <p>1:100</p>	
<p>È VIETATA LA RIPRODUZIONE DI QUESTO DOCUMENTO SENZA PREVENTIVA AUTORIZZAZIONE SCRITTA DELLA MONTANA SPA</p>					


Sezione n° 1  
 Distanza progressiva 0  
 Distanza precedente 0  
 Distanza successiva 24.04

LEGENDA		
1	Scotico (mq)	0,00
	Scavo (mq)	0,00
	Rilevato (mq)	0,00
	Terreno vegetale (m)	0,00
	Strato superficiale (mq)	0,55
	Strato di fondazione (mq)	2,20

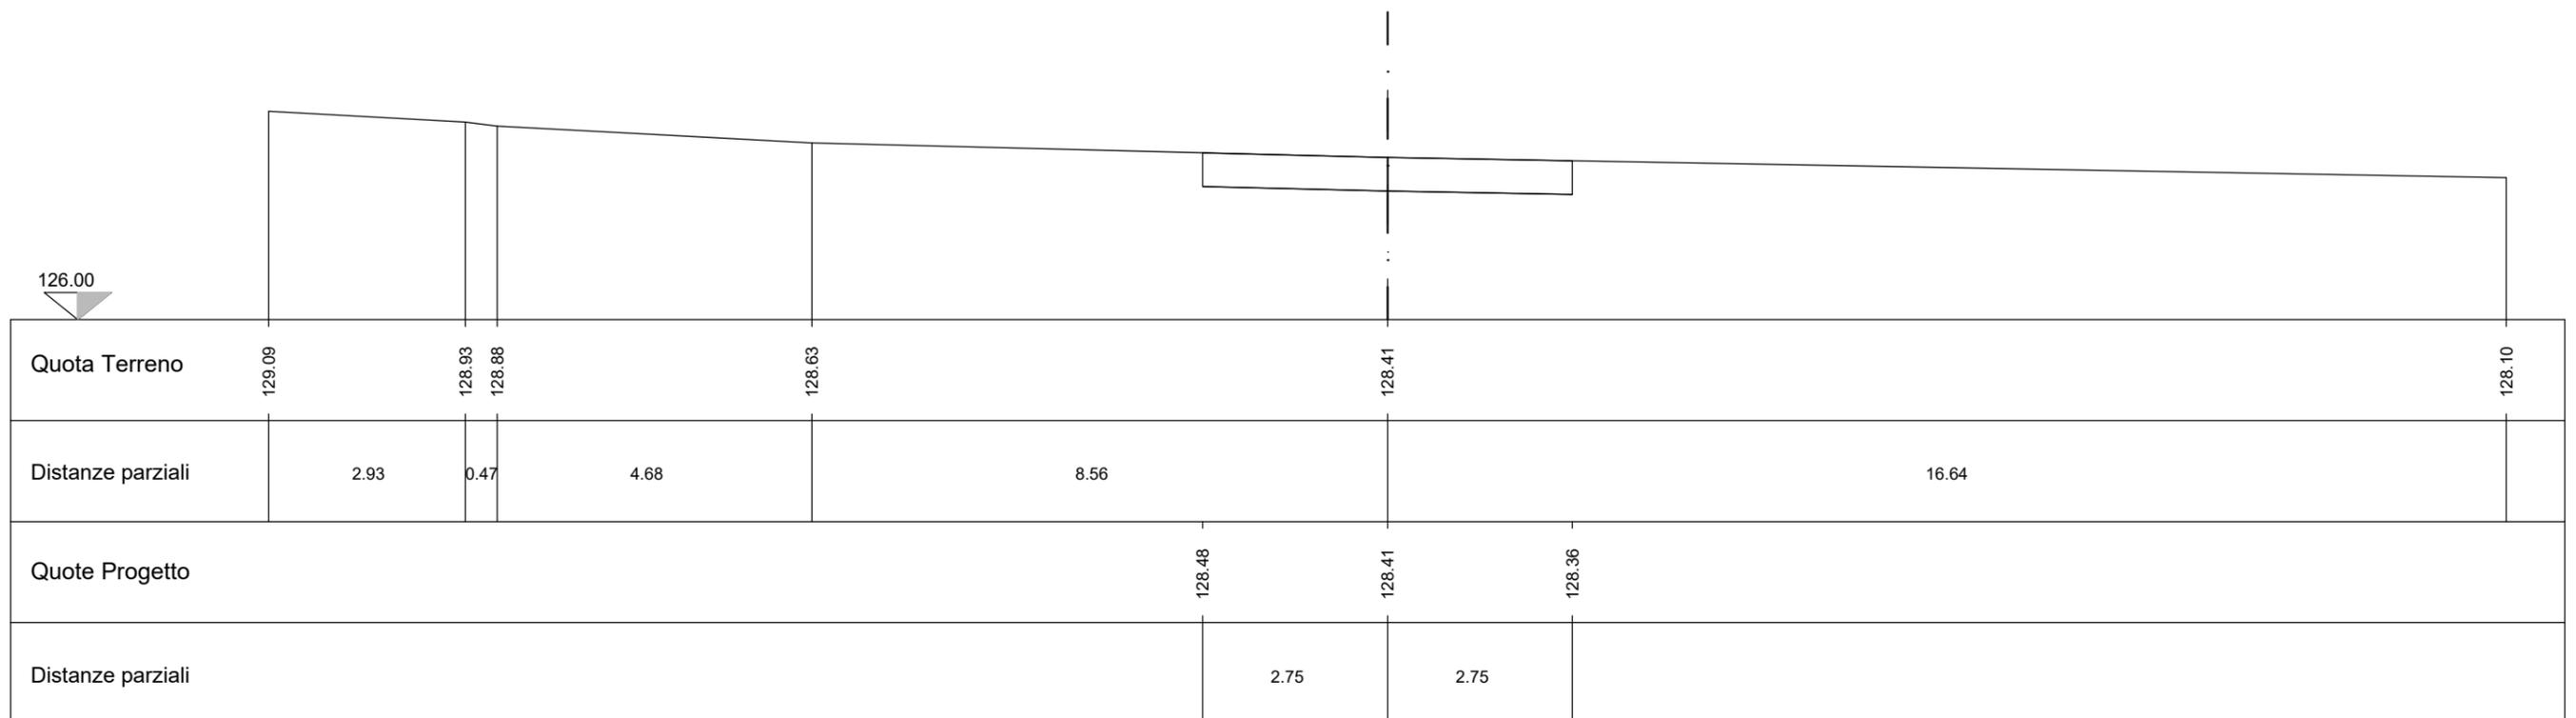


LEGENDA		
2	Scotico (mq)	0,00
	Scavo (mq)	0,00
	Rilevato (mq)	0,00
	Terreno vegetale (m)	0,50
	Strato superficiale (mq)	0,55
	Strato di fondazione (mq)	2,20

Sezione n° 2  
 Distanza progressiva 24.04  
 Distanza precedente 24.04  
 Distanza successiva 30.81

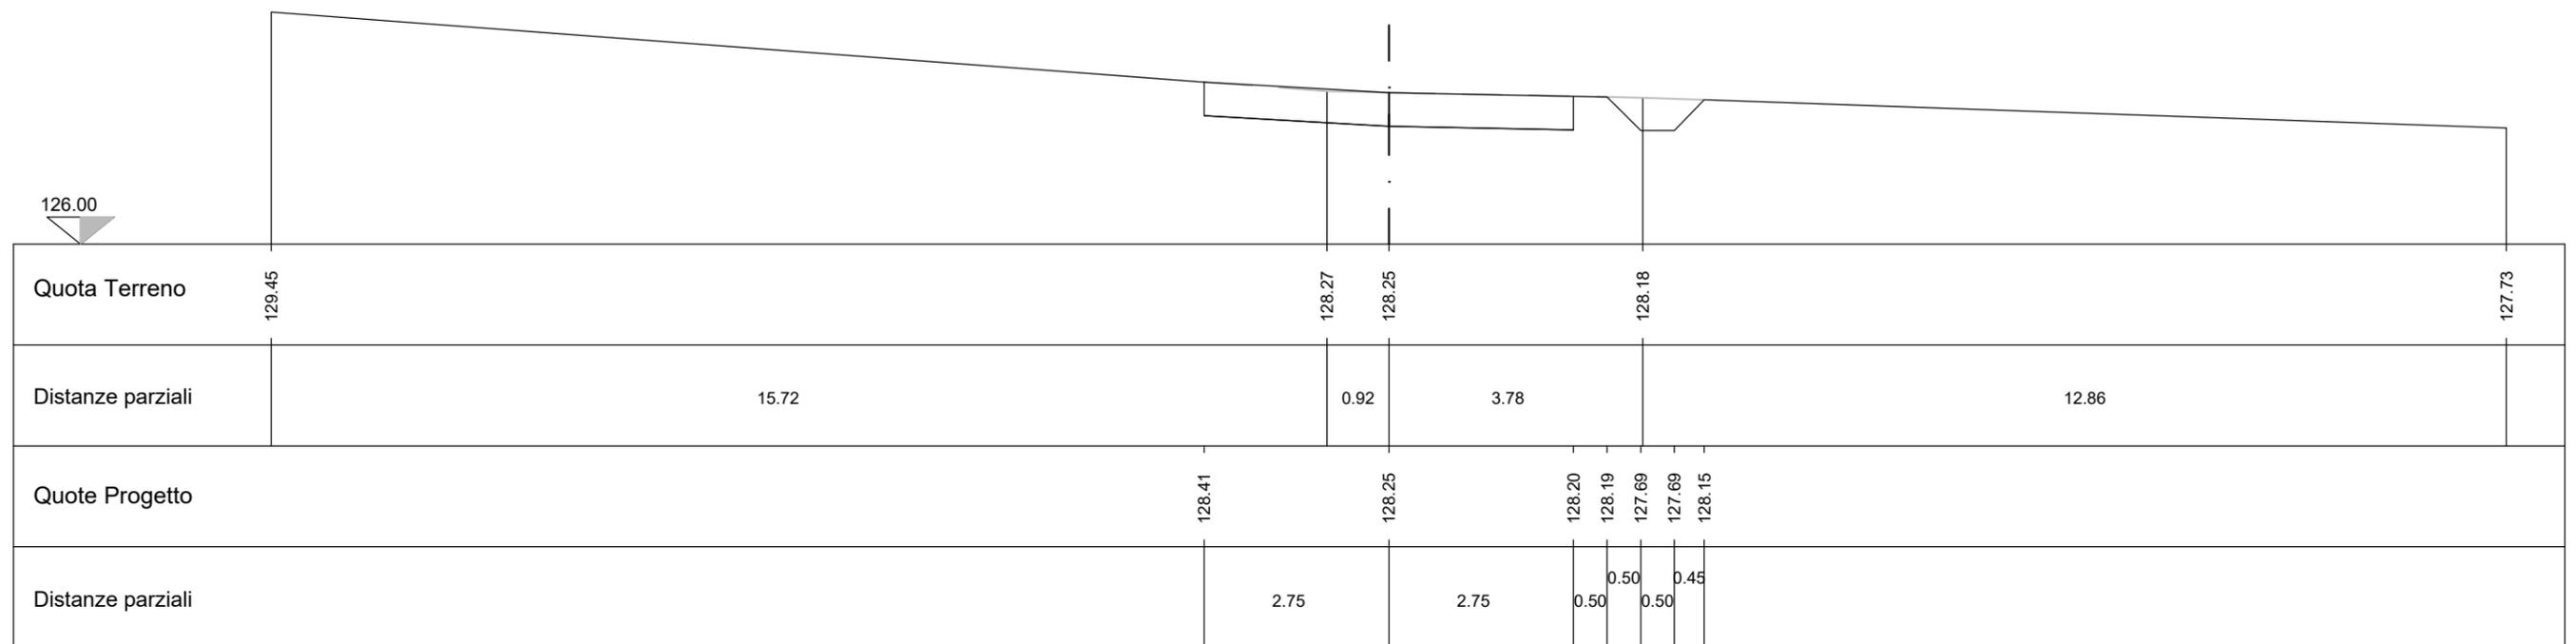


3		LEGENDA	
	Scotico (mq)		1,83
	Scavo (mq)		2,24
	Rilevato (mq)		0,08
	Terreno vegetale (m)		0,83
	Strato superficiale (mq)		0,89
	Strato di fondazione (mq)		3,56

Sezione n° 3  
 Distanza progressiva 54.85  
 Distanza precedente 30.81  
 Distanza successiva 91.21

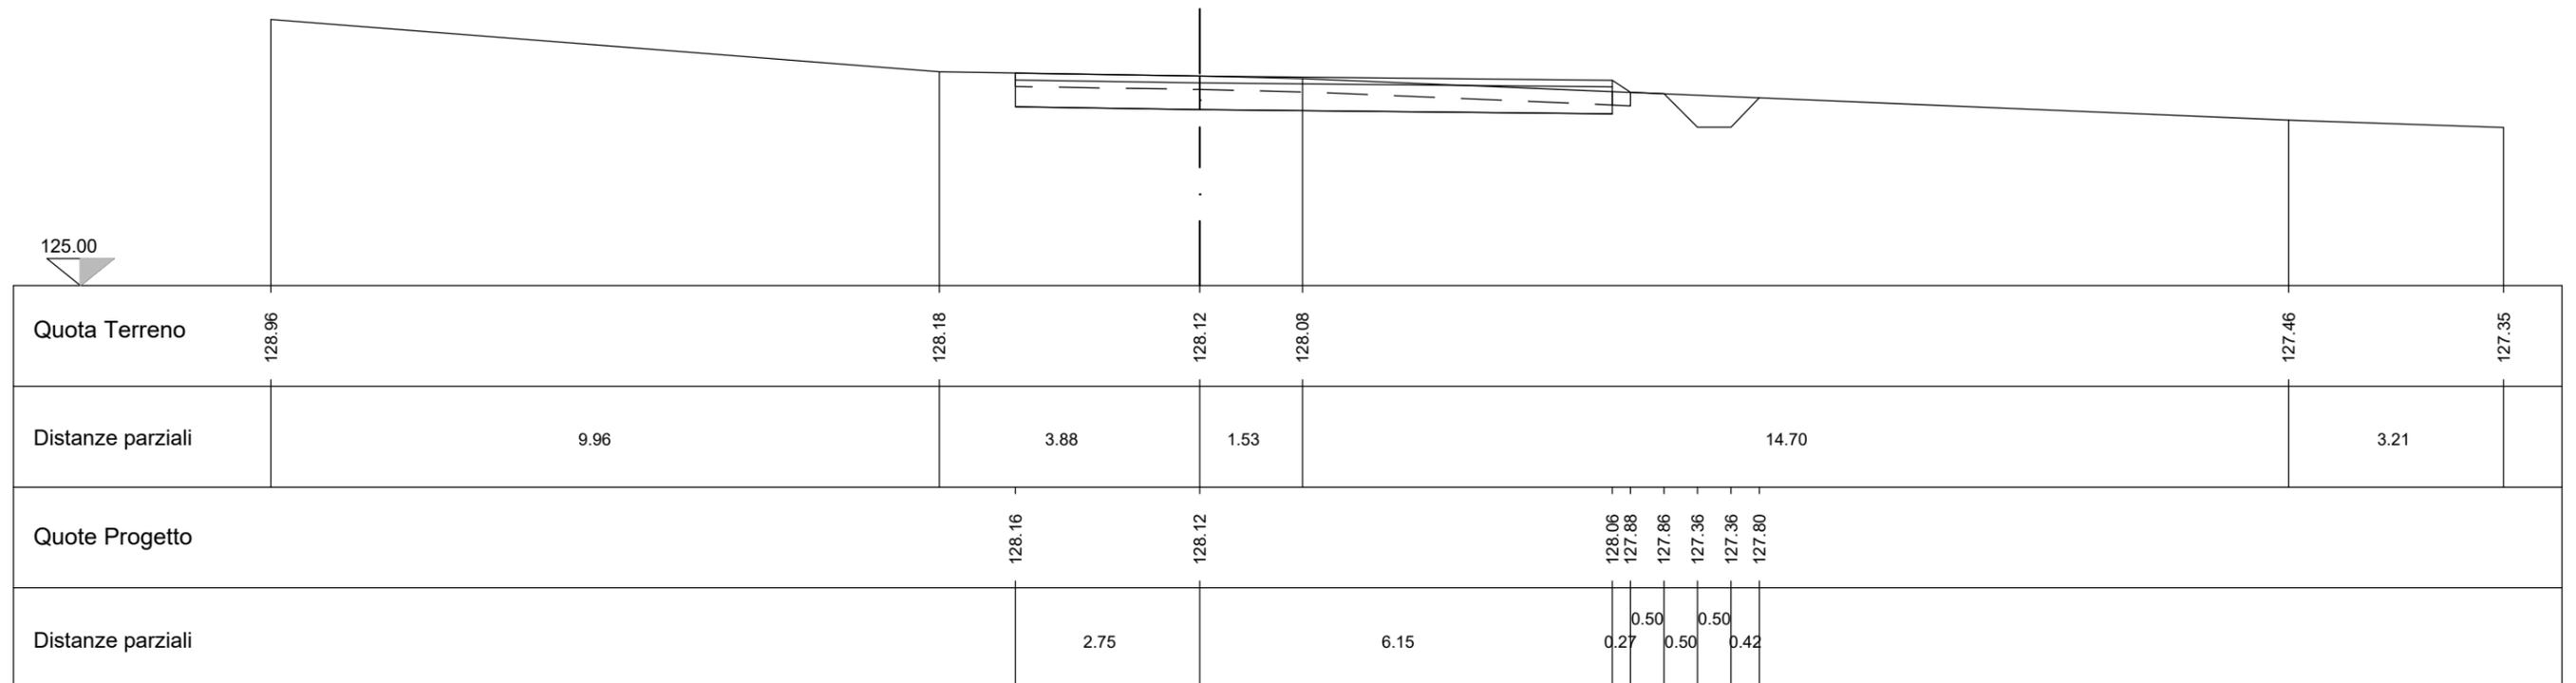


4		LEGENDA	
	Scotico (mq)		2,65
	Scavo (mq)		3,56
	Rilevato (mq)		0,10
	Terreno vegetale (m)		5,93
	Strato superficiale (mq)		0,89
	Strato di fondazione (mq)		3,56

Sezione n° 4  
 Distanza progressiva 146.06  
 Distanza precedente 91.21  
 Distanza successiva 30.82

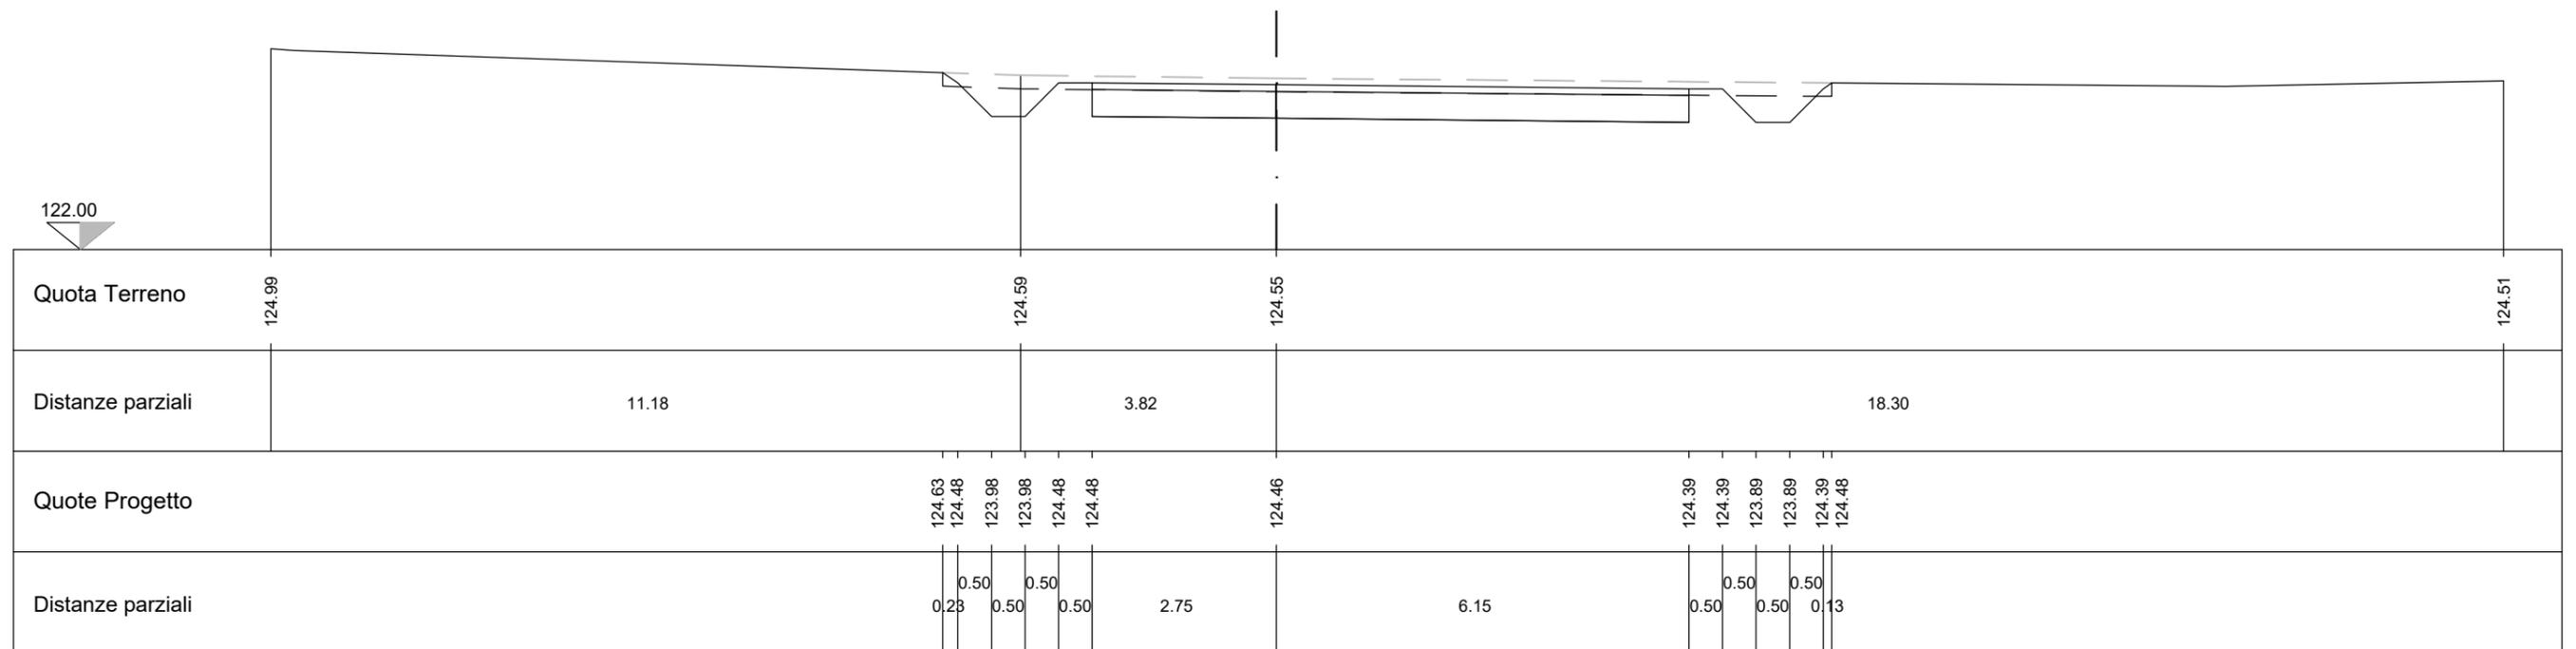


5		LEGENDA	
	Scotico (mq)		1,32
	Scavo (mq)		0,00
	Rilevato (mq)		1,13
	Terreno vegetale (m)		2,31
	Strato superficiale (mq)		0,55
	Strato di fondazione (mq)		2,20

Sezione n° 5  
 Distanza progressiva 176.88  
 Distanza precedente 30.82  
 Distanza successiva 56.62

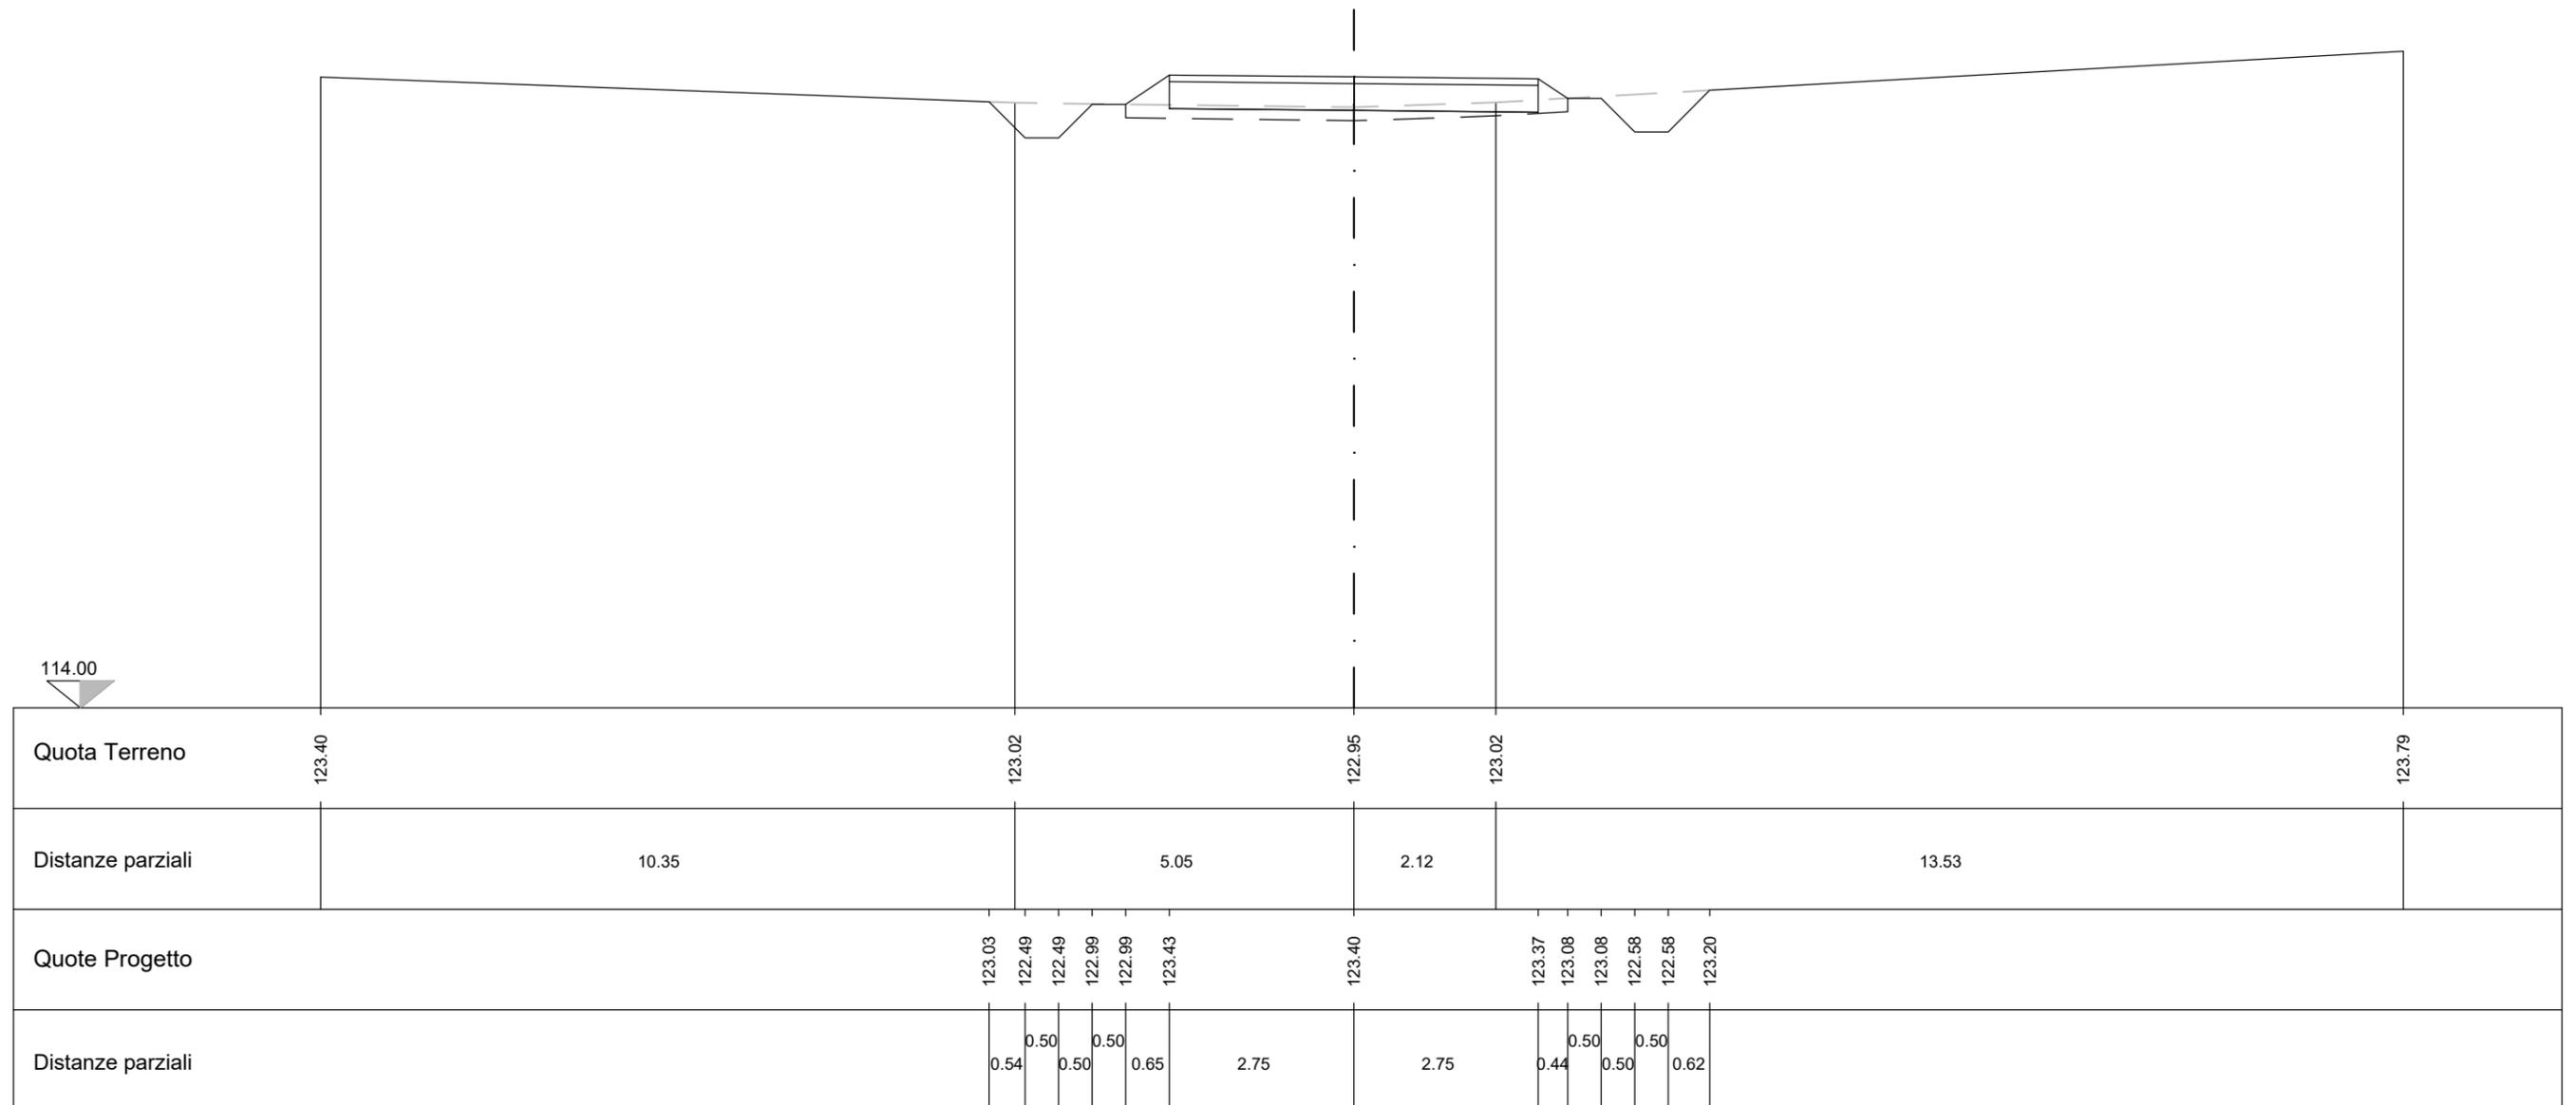


6		LEGENDA	
	Scotico (mq)		1,40
	Scavo (mq)		0,00
	Rilevato (mq)		1,70
	Terreno vegetale (m)		2,83
	Strato superficiale (mq)		0,55
	Strato di fondazione (mq)		2,20

Sezione n° 6  
 Distanza progressiva 233.50  
 Distanza precedente 56.62  
 Distanza successiva 29.19

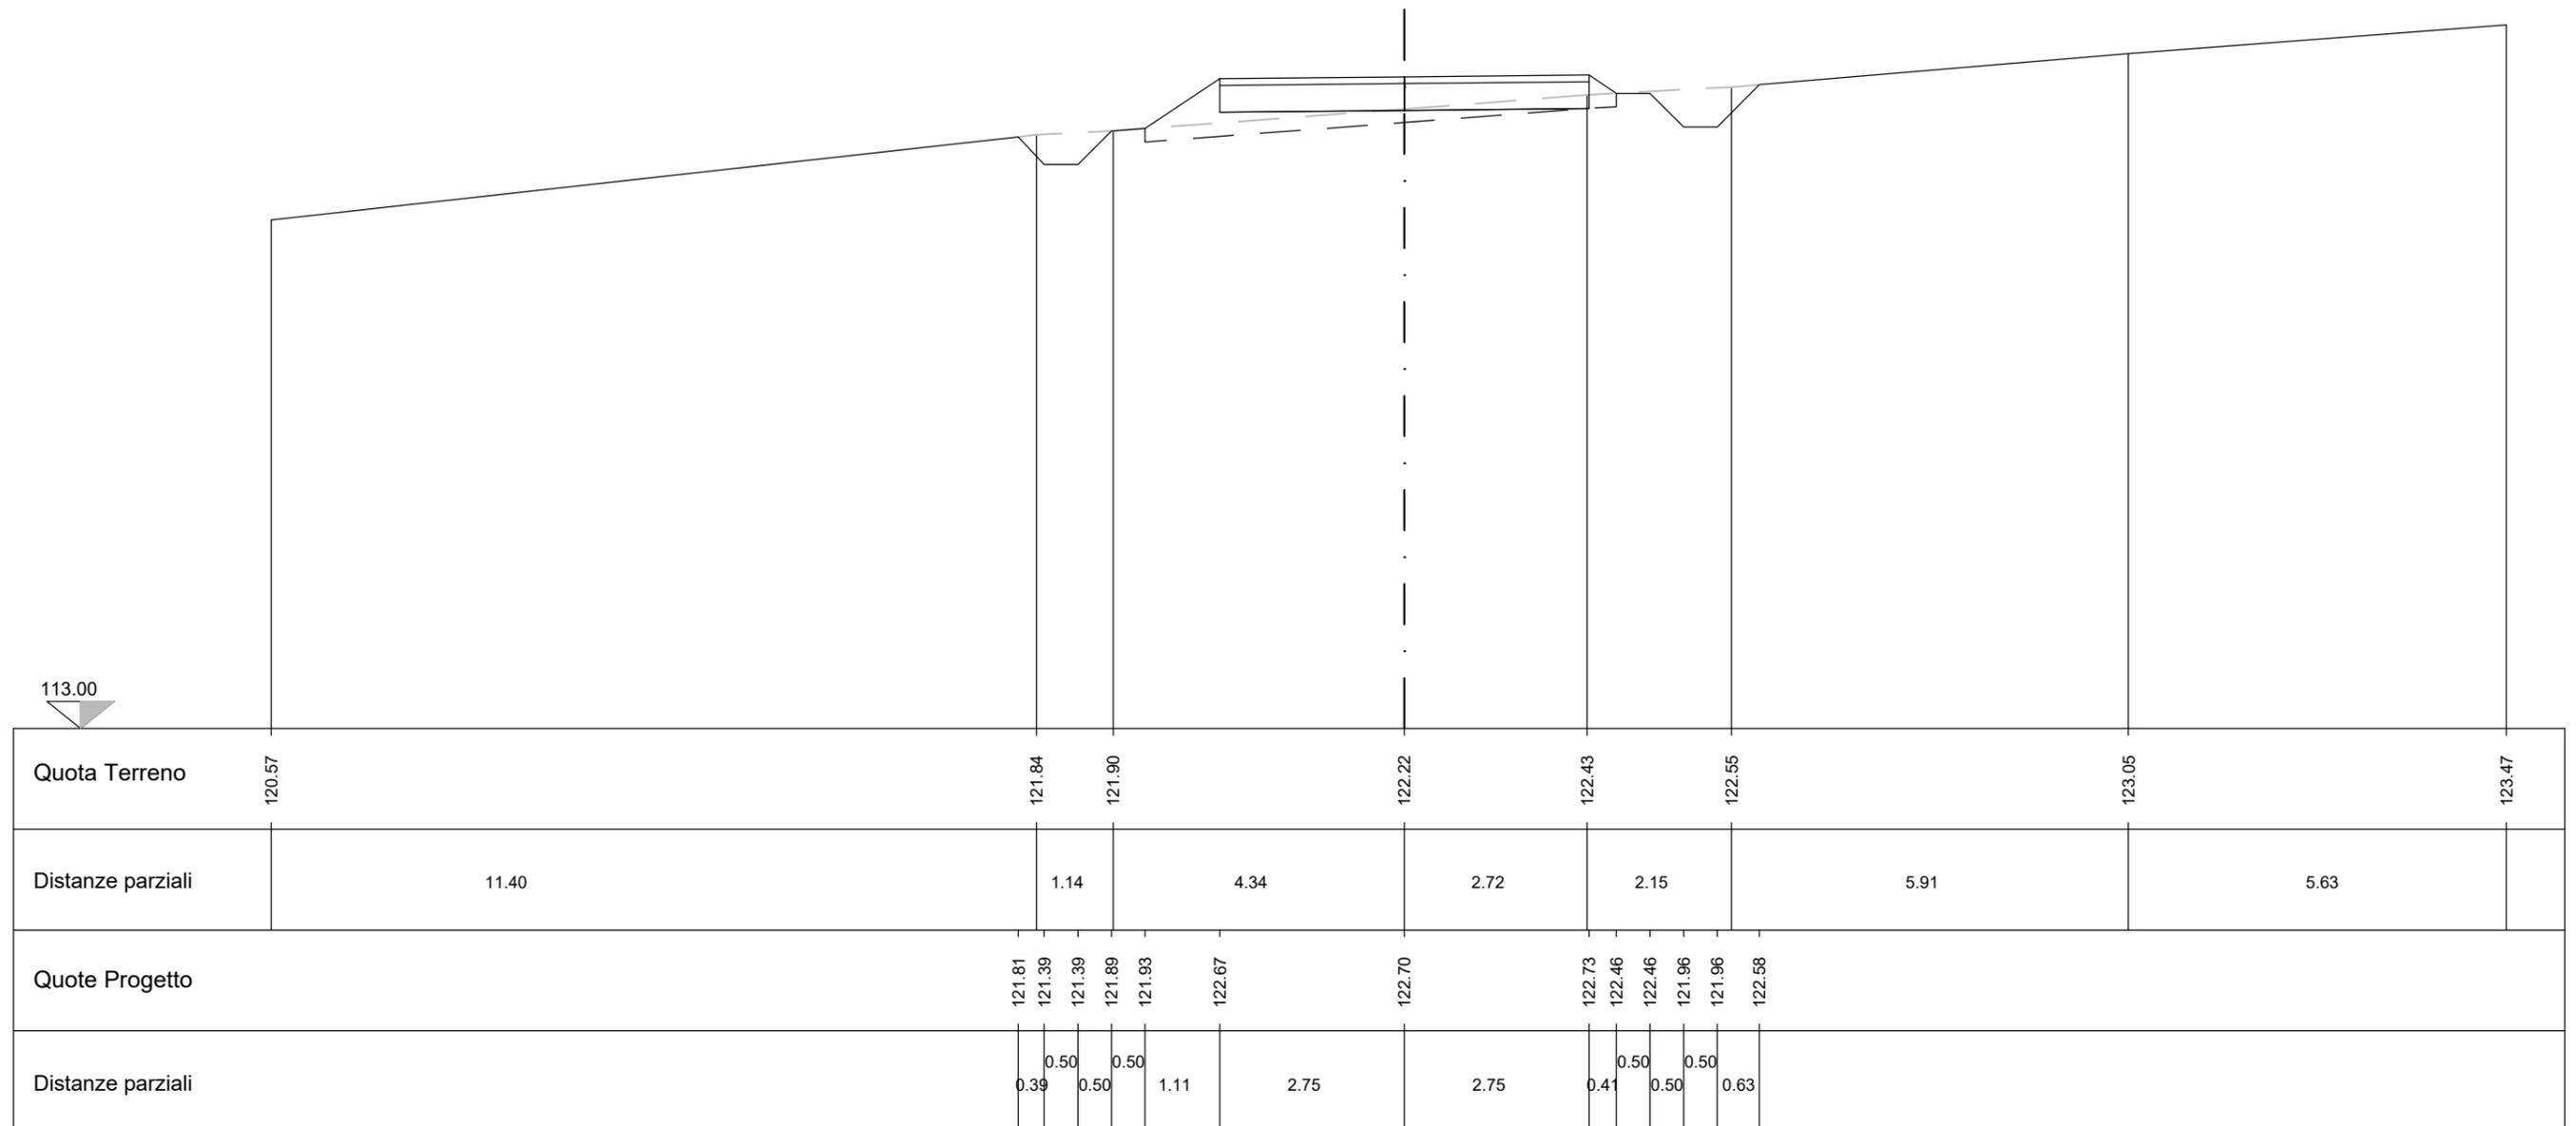


7		LEGENDA	
		Scotico (mq)	1,55
		Scavo (mq)	0,54
		Rilevato (mq)	0,42
		Terreno vegetale (m)	1,95
		Strato superficiale (mq)	0,70
		Strato di fondazione (mq)	2,80

Sezione n° 7  
 Distanza progressiva 262.69  
 Distanza precedente 29.19  
 Distanza successiva 81.26

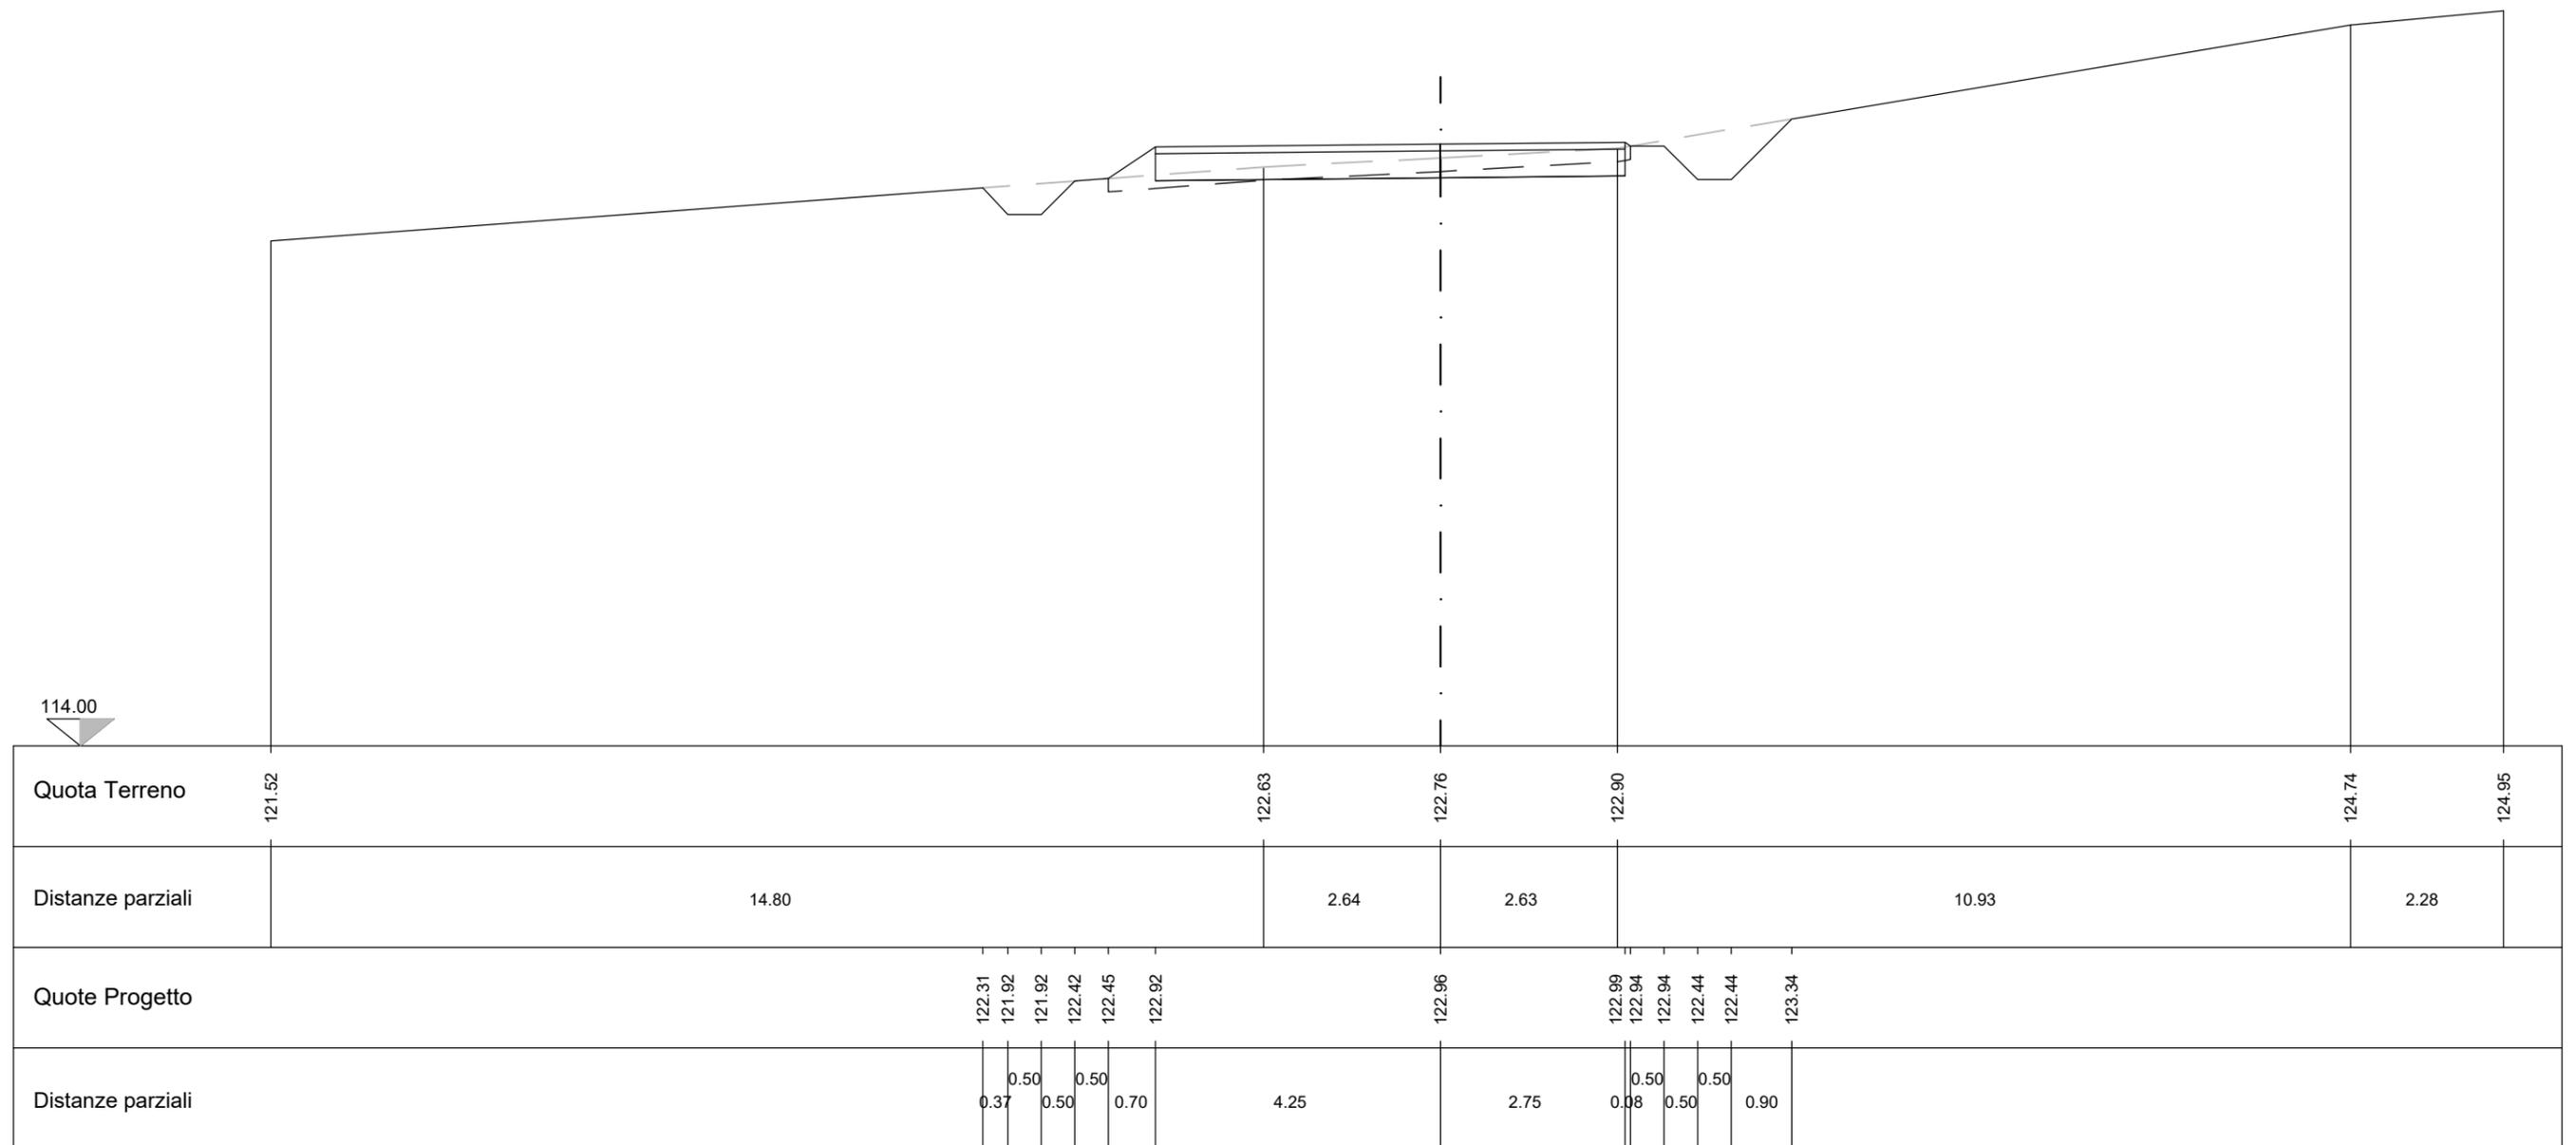


LEGENDA		
8	Scotico (mq)	2,57
	Scavo (mq)	6,96
	Rilevato (mq)	0,12
	Terreno vegetale (m)	2,99
	Strato superficiale (mq)	0,70
	Strato di fondazione (mq)	2,80

Sezione n° 8  
 Distanza progressiva 343.94  
 Distanza precedente 81.26  
 Distanza successiva 81.26

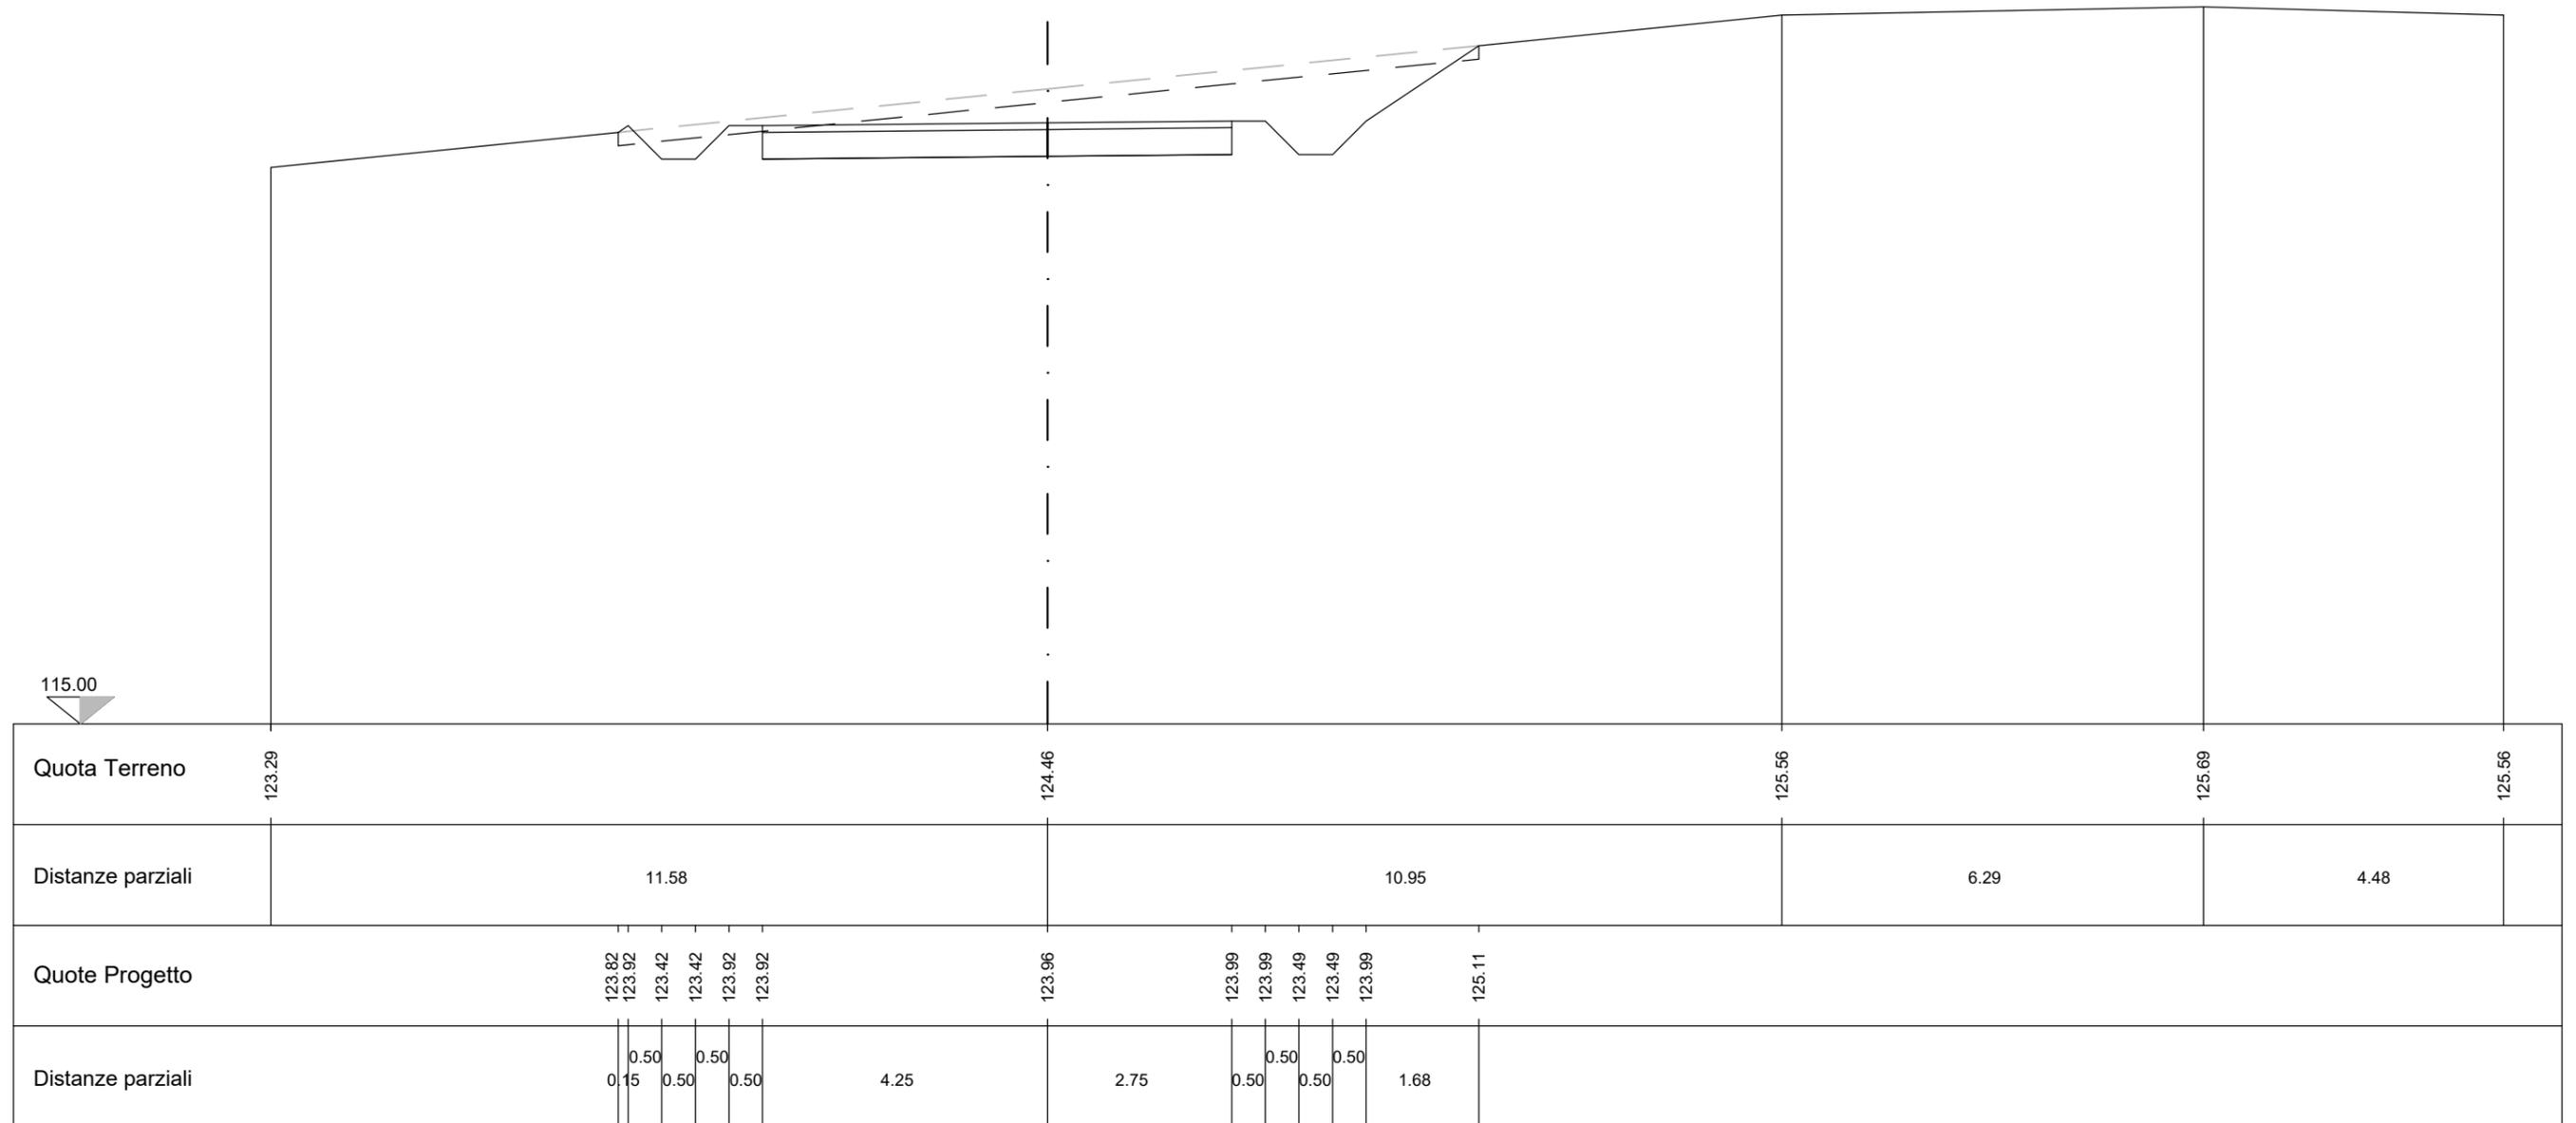


LEGENDA		
9	Scotico (mq)	2,59
	Scavo (mq)	9,25
	Rilevato (mq)	0,06
	Terreno vegetale (m)	2,89
	Strato superficiale (mq)	0,70
	Strato di fondazione (mq)	2,80

Sezione n° 9  
 Distanza progressiva 425.20  
 Distanza precedente 81.26  
 Distanza successiva 29.70

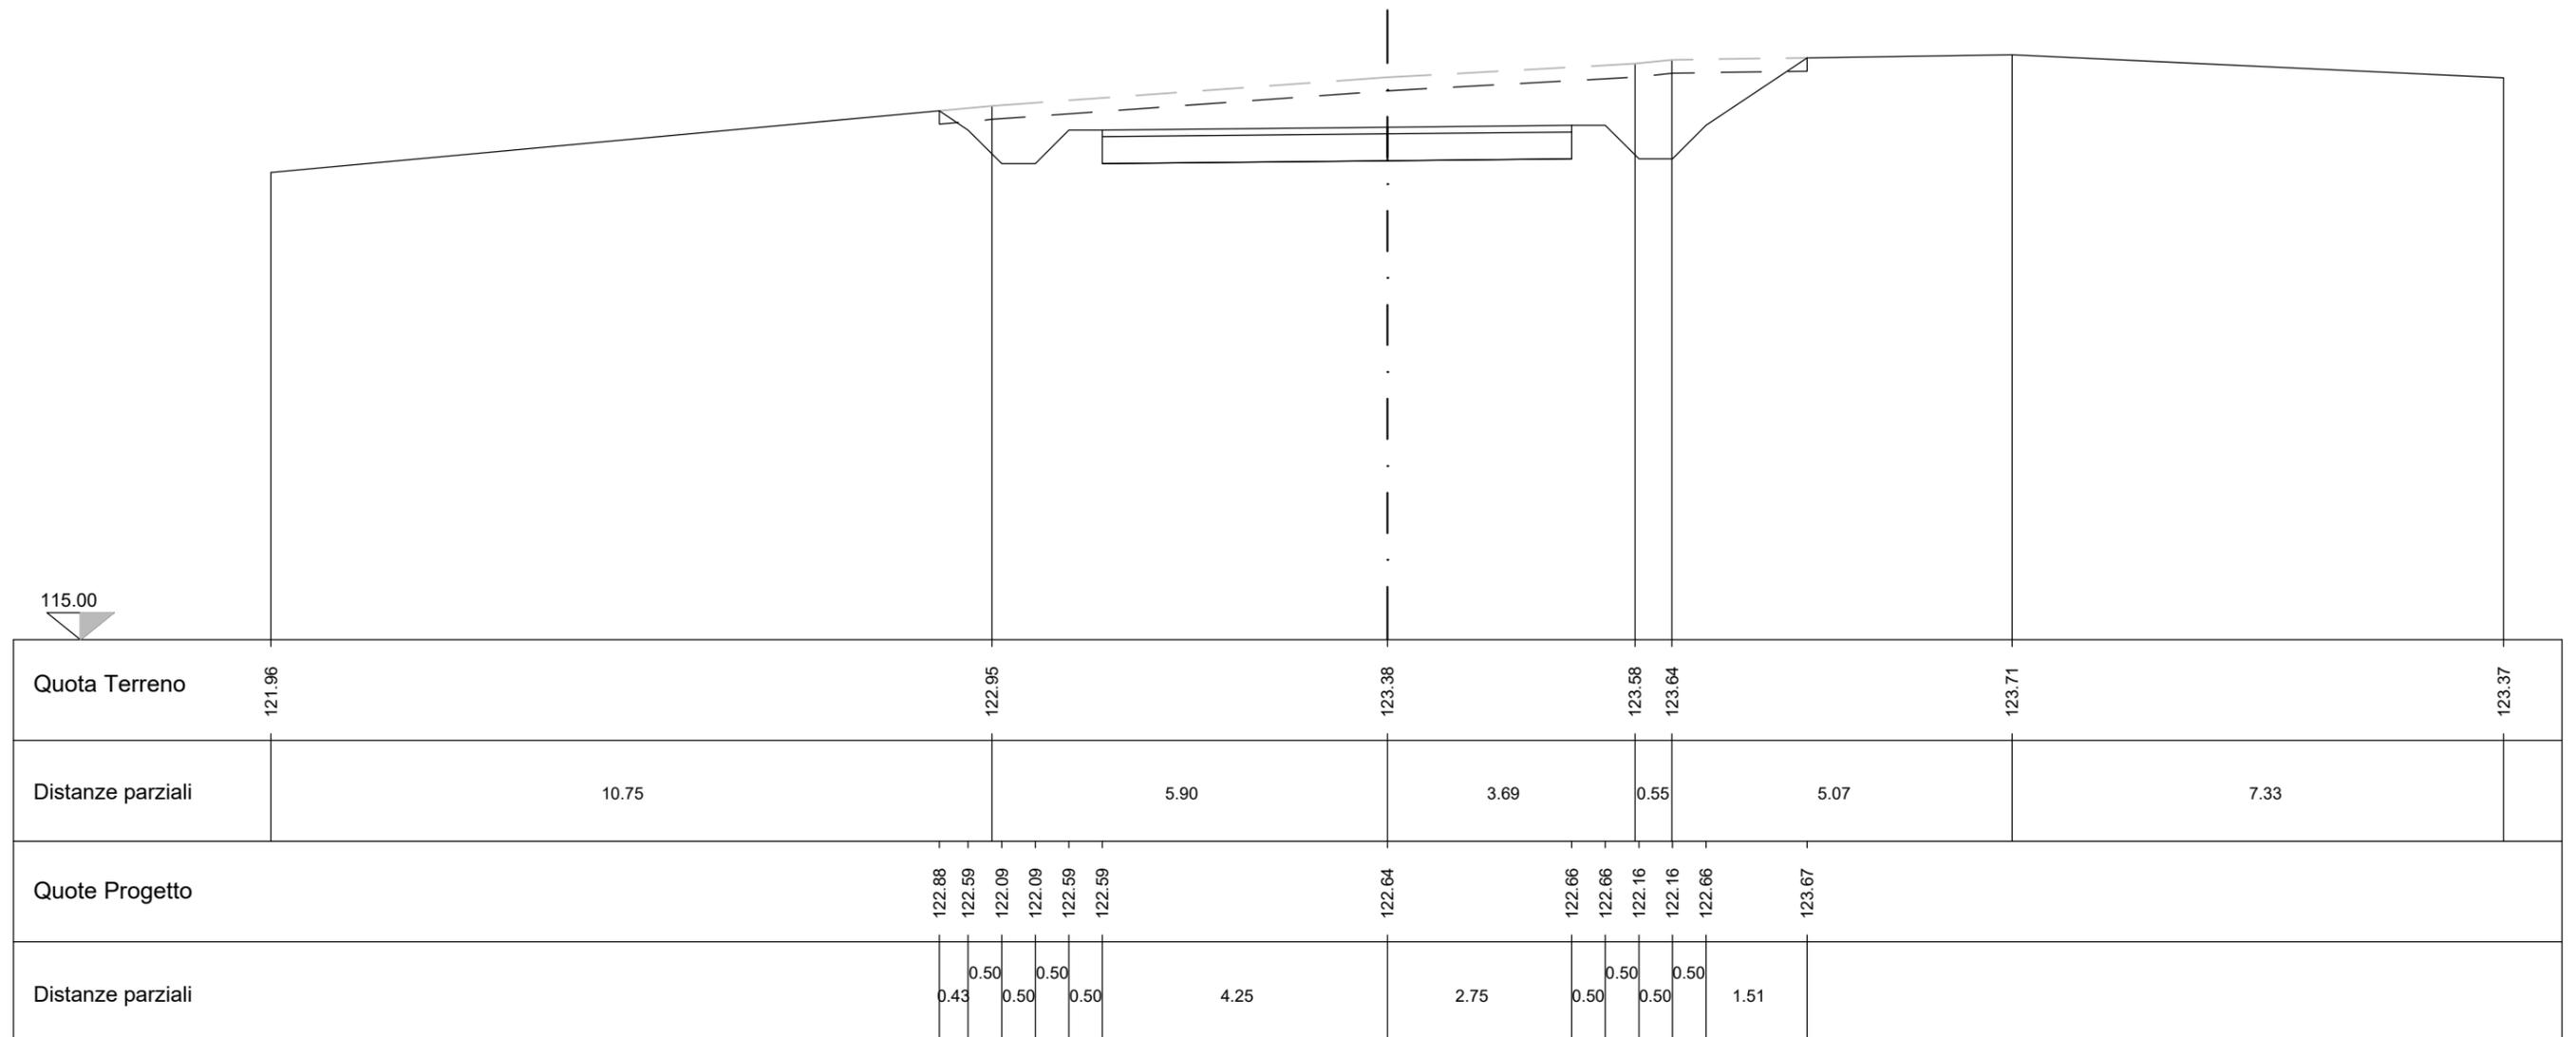


10		LEGENDA	
	Scotico (mq)		2,35
	Scavo (mq)		7,33
	Rilevato (mq)		0,06
	Terreno vegetale (m)		2,76
	Strato superficiale (mq)		0,55
	Strato di fondazione (mq)		2,20

Sezione n° 10  
 Distanza progressiva 454.90  
 Distanza precedente 29.70  
 Distanza successiva 50.00

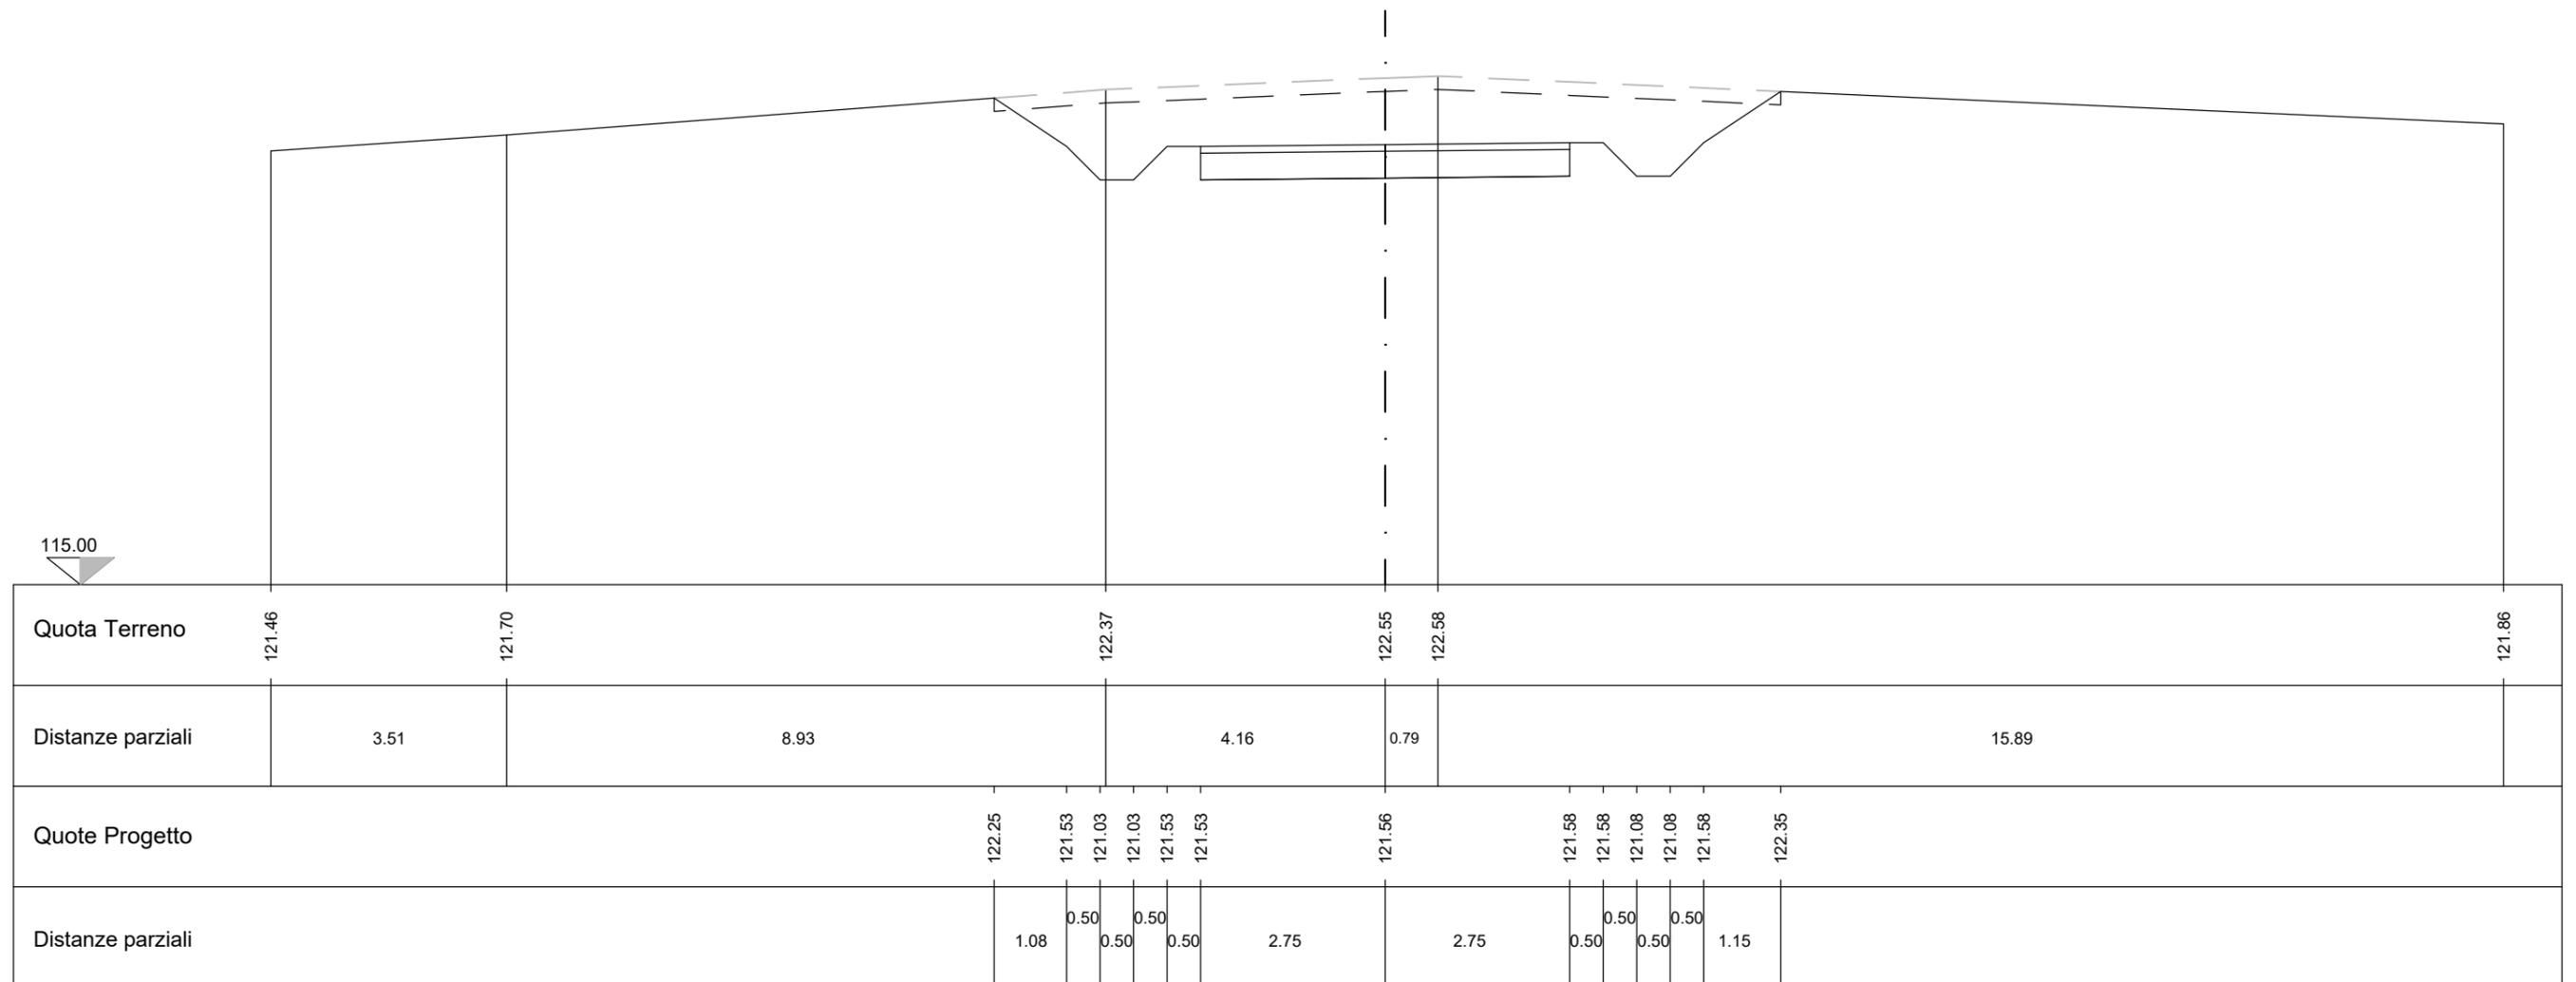


LEGENDA		
11	Scotico (mq)	2,16
	Scavo (mq)	3,09
	Rilevato (mq)	0,06
	Terreno vegetale (m)	2,37
	Strato superficiale (mq)	0,55
	Strato di fondazione (mq)	2,20

Sezione n° 11  
 Distanza progressiva 504.90  
 Distanza precedente 50.00  
 Distanza successiva 50.00

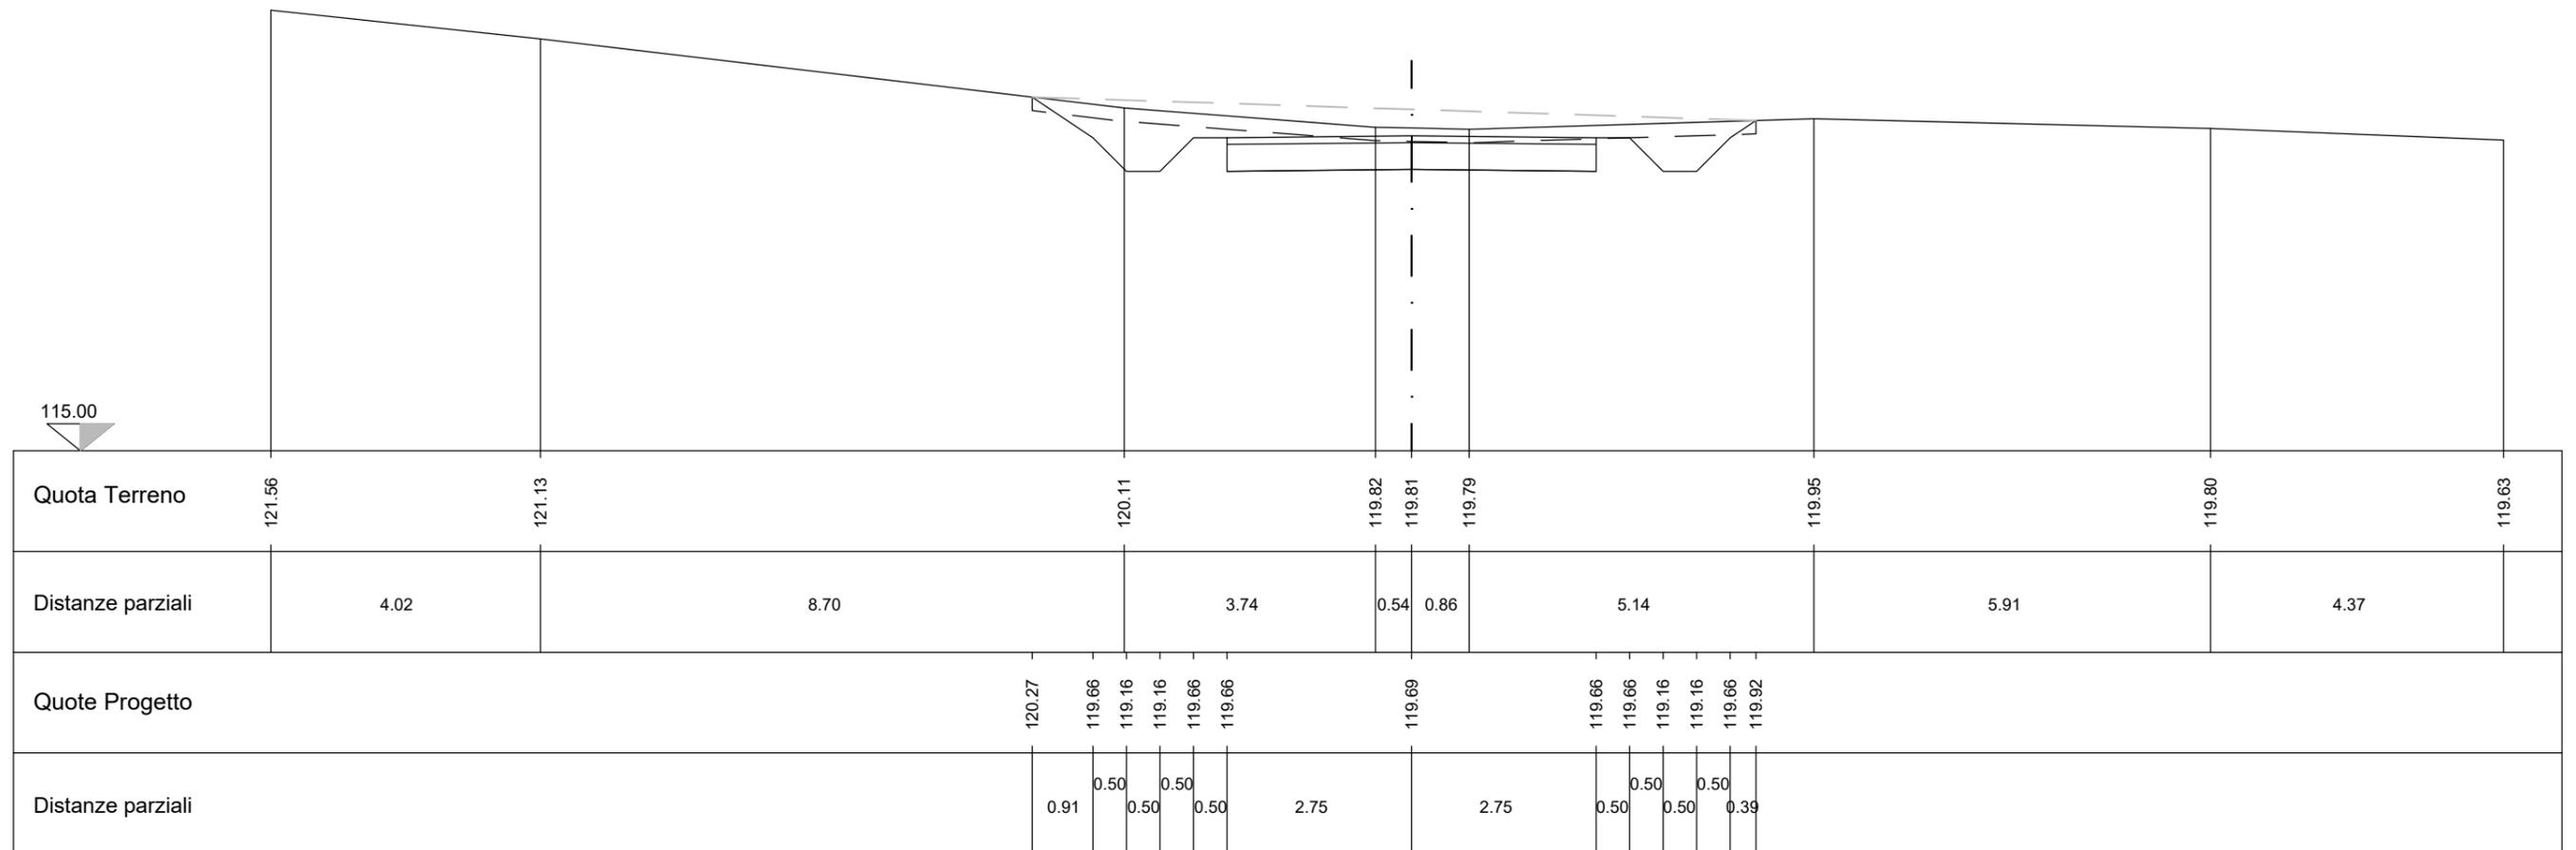


LEGENDA		
12	Scotico (mq)	2,16
	Scavo (mq)	4,15
	Rilevato (mq)	0,12
	Terreno vegetale (m)	3,62
	Strato superficiale (mq)	0,55
	Strato di fondazione (mq)	2,20

Sezione n° 12  
 Distanza progressiva 554.90  
 Distanza precedente 50.00  
 Distanza successiva 50.00

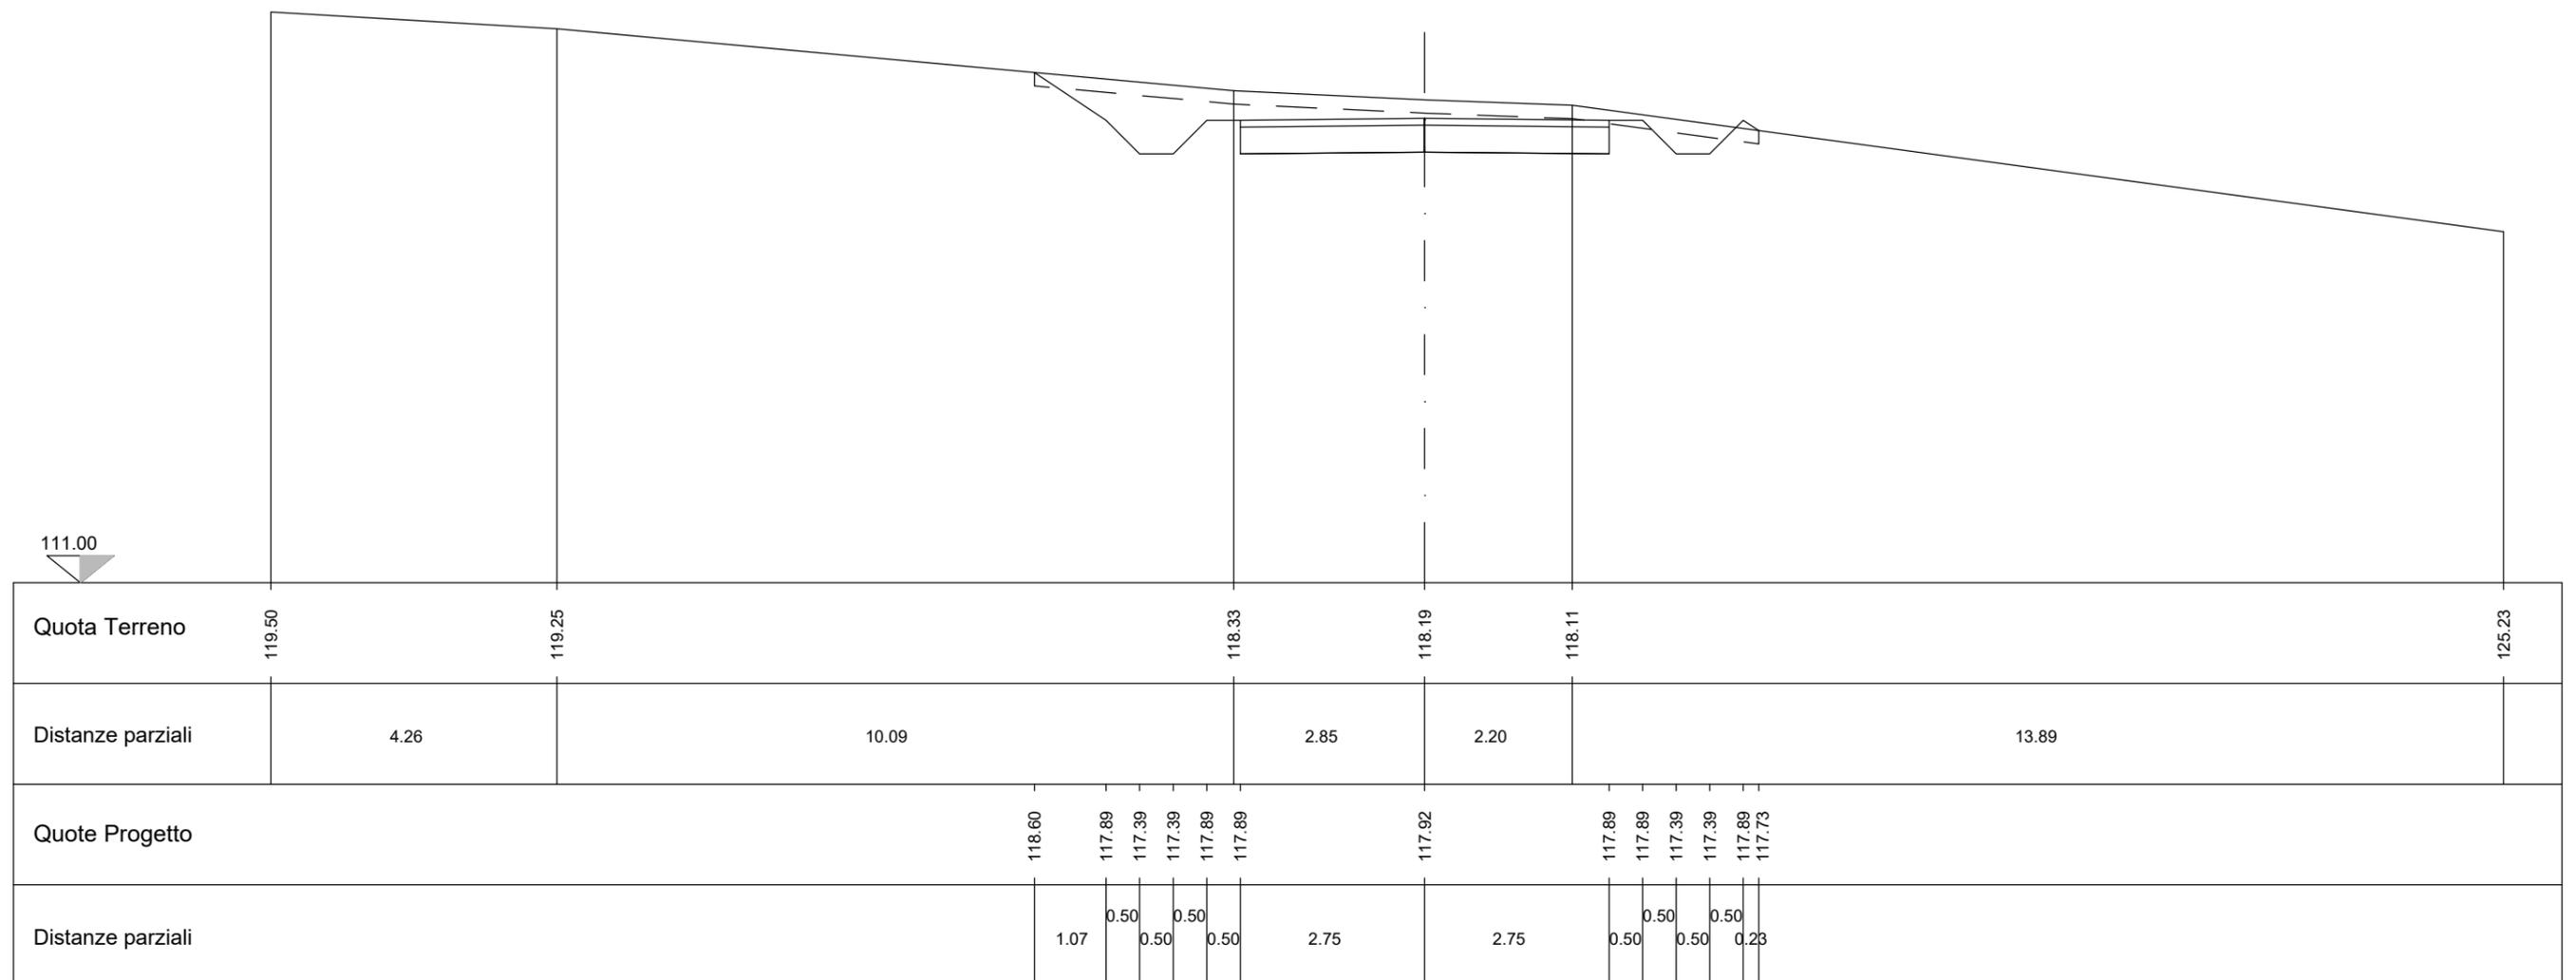


13		LEGENDA	
	Scotico (mq)		1,79
	Scavo (mq)		1,46
	Rilevato (mq)		0,66
	Terreno vegetale (m)		2,76
	Strato superficiale (mq)		0,55
	Strato di fondazione (mq)		2,20

Sezione n° 13  
 Distanza progressiva 604.90  
 Distanza precedente 50.00  
 Distanza successiva 50.00

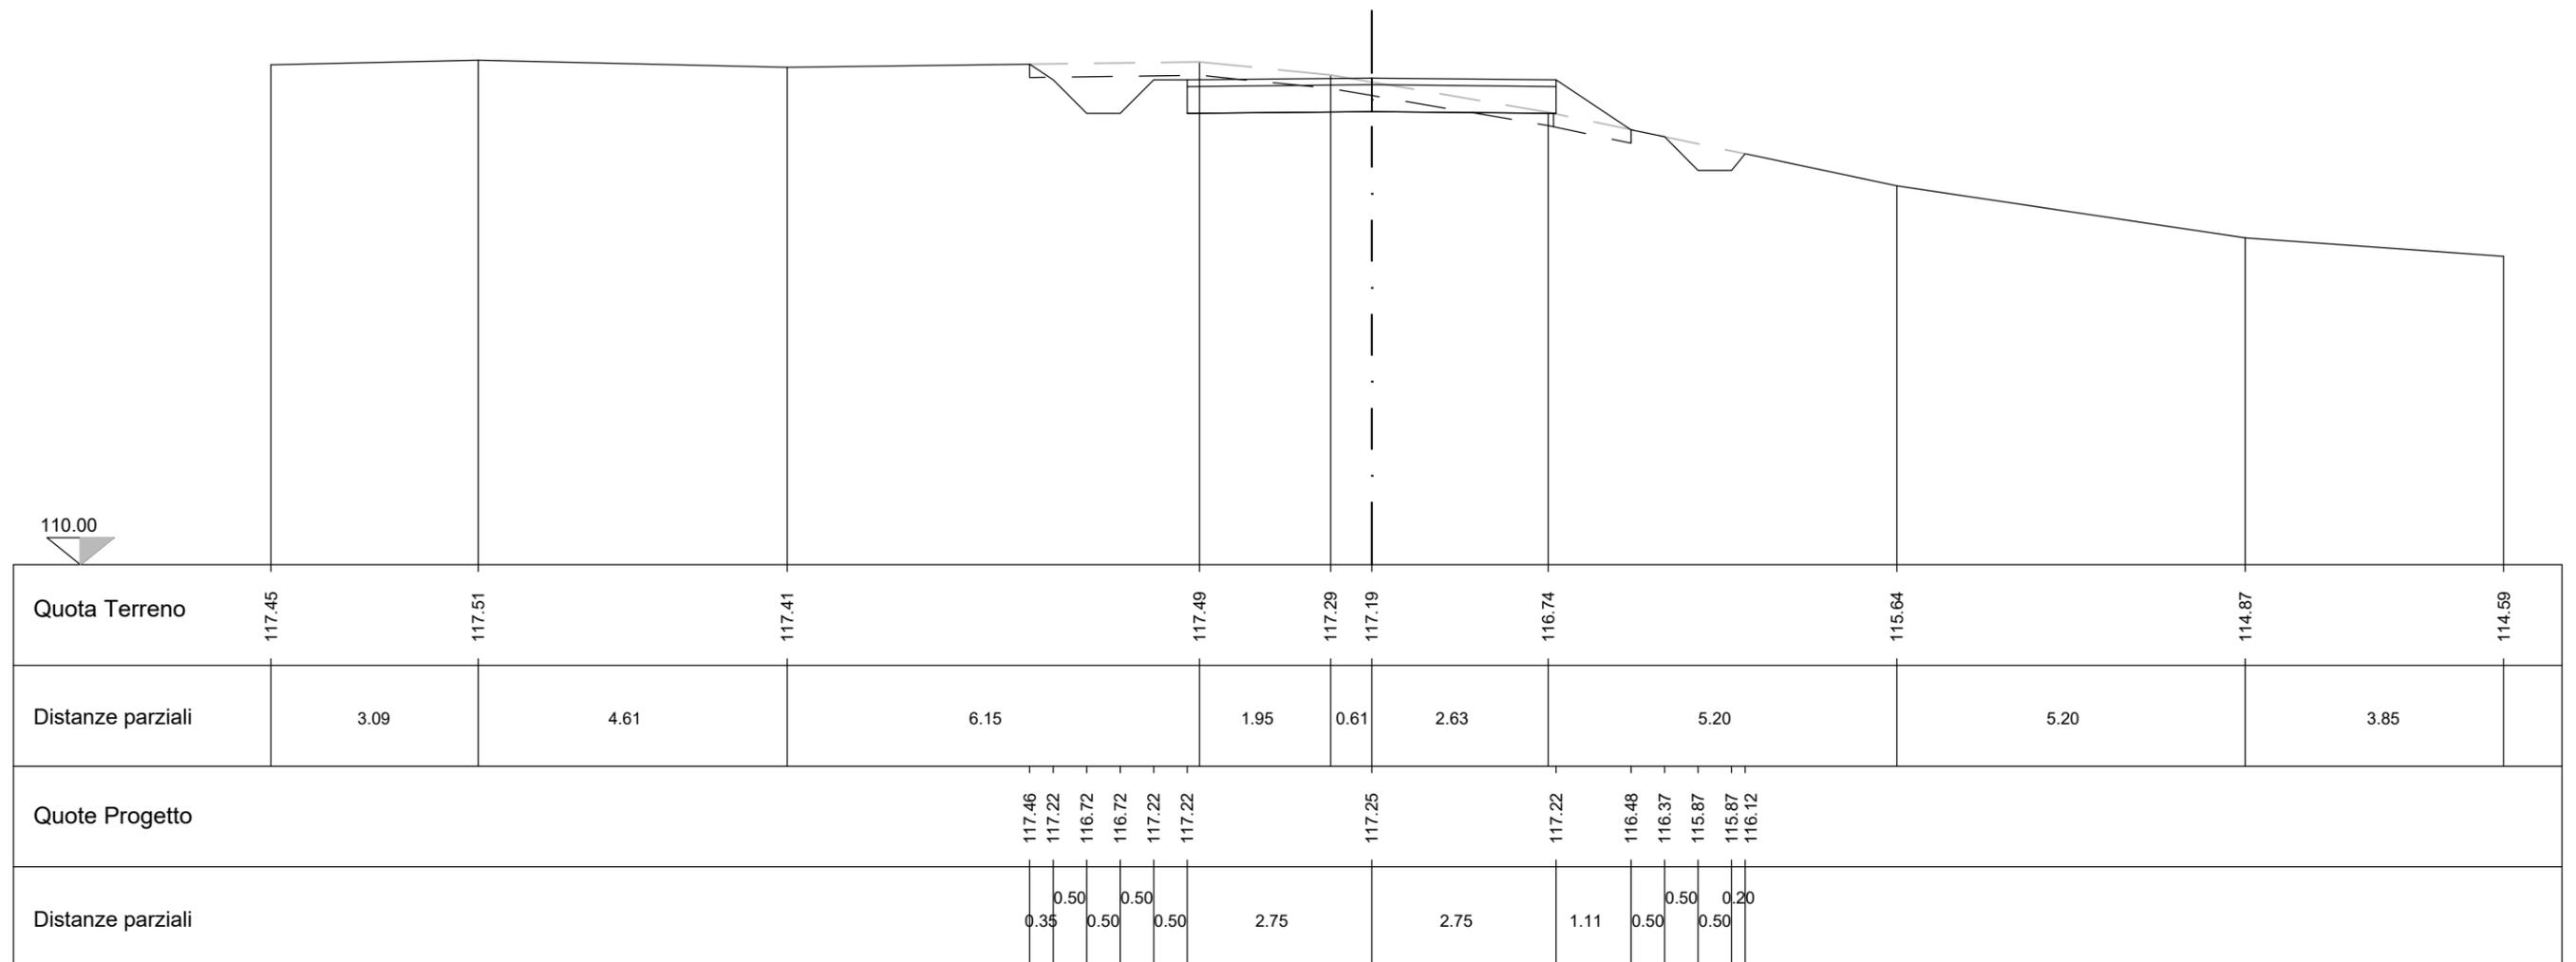


14		LEGENDA	
	Scotico (mq)		2,15
	Scavo (mq)		3,92
	Rilevato (mq)		0,12
	Terreno vegetale (m)		2,47
	Strato superficiale (mq)		0,55
	Strato di fondazione (mq)		2,20

Sezione n° 14  
 Distanza progressiva 654.90  
 Distanza precedente 50.00  
 Distanza successiva 50.00

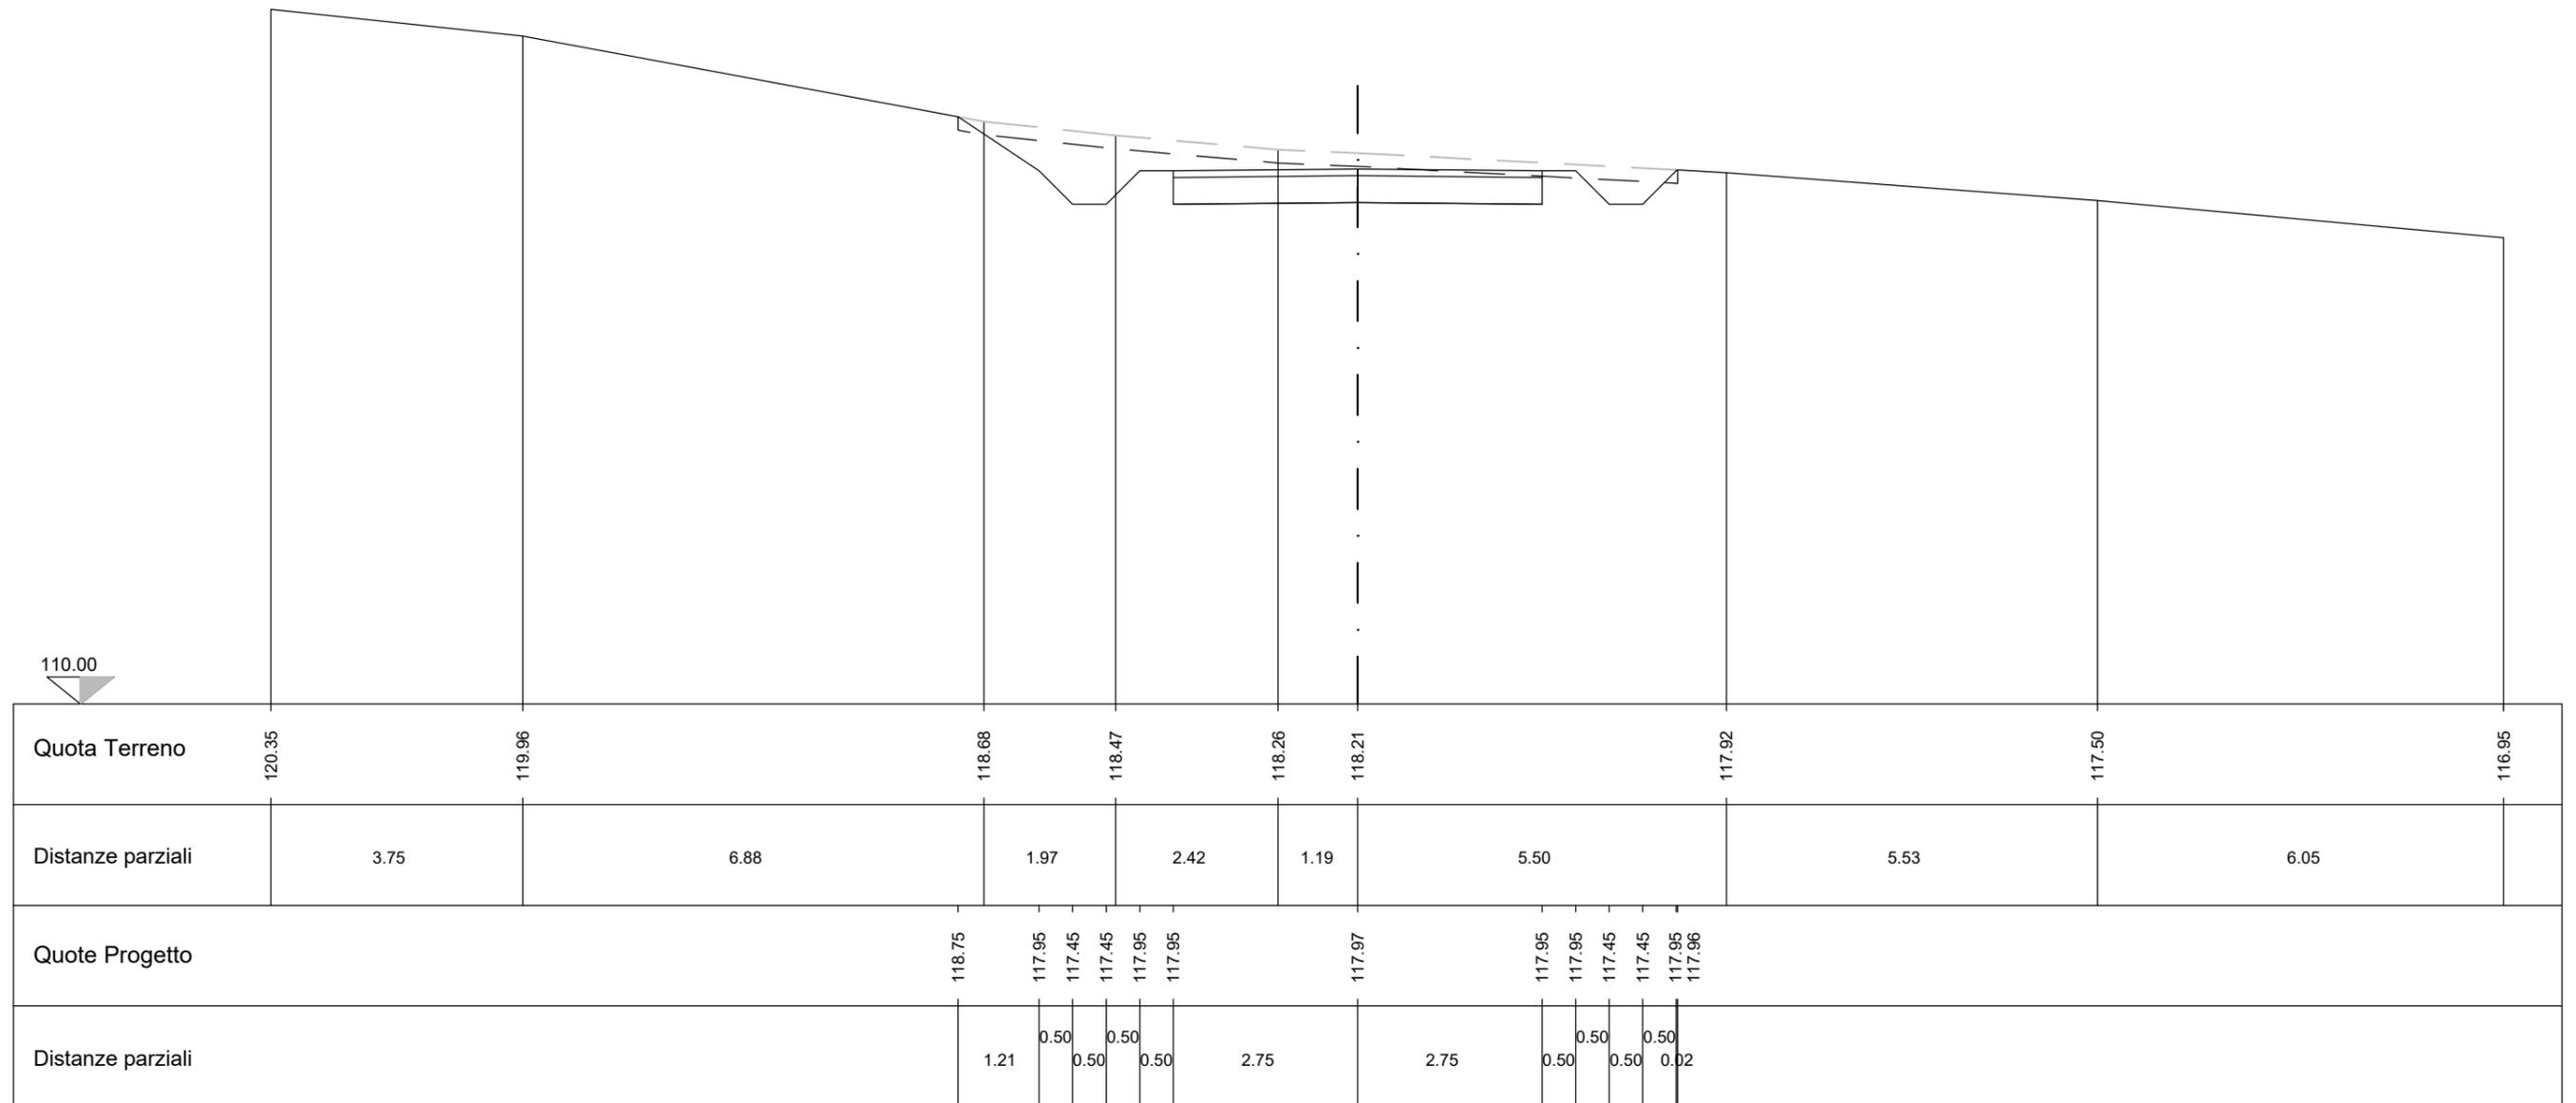


15		LEGENDA	
	Scotico (mq)		2,17
	Scavo (mq)		5,49
	Rilevato (mq)		0,06
	Terreno vegetale (m)		2,64
	Strato superficiale (mq)		0,55
	Strato di fondazione (mq)		2,20

Sezione n° 15  
 Distanza progressiva 704.90  
 Distanza precedente 50.00  
 Distanza successiva 50.00

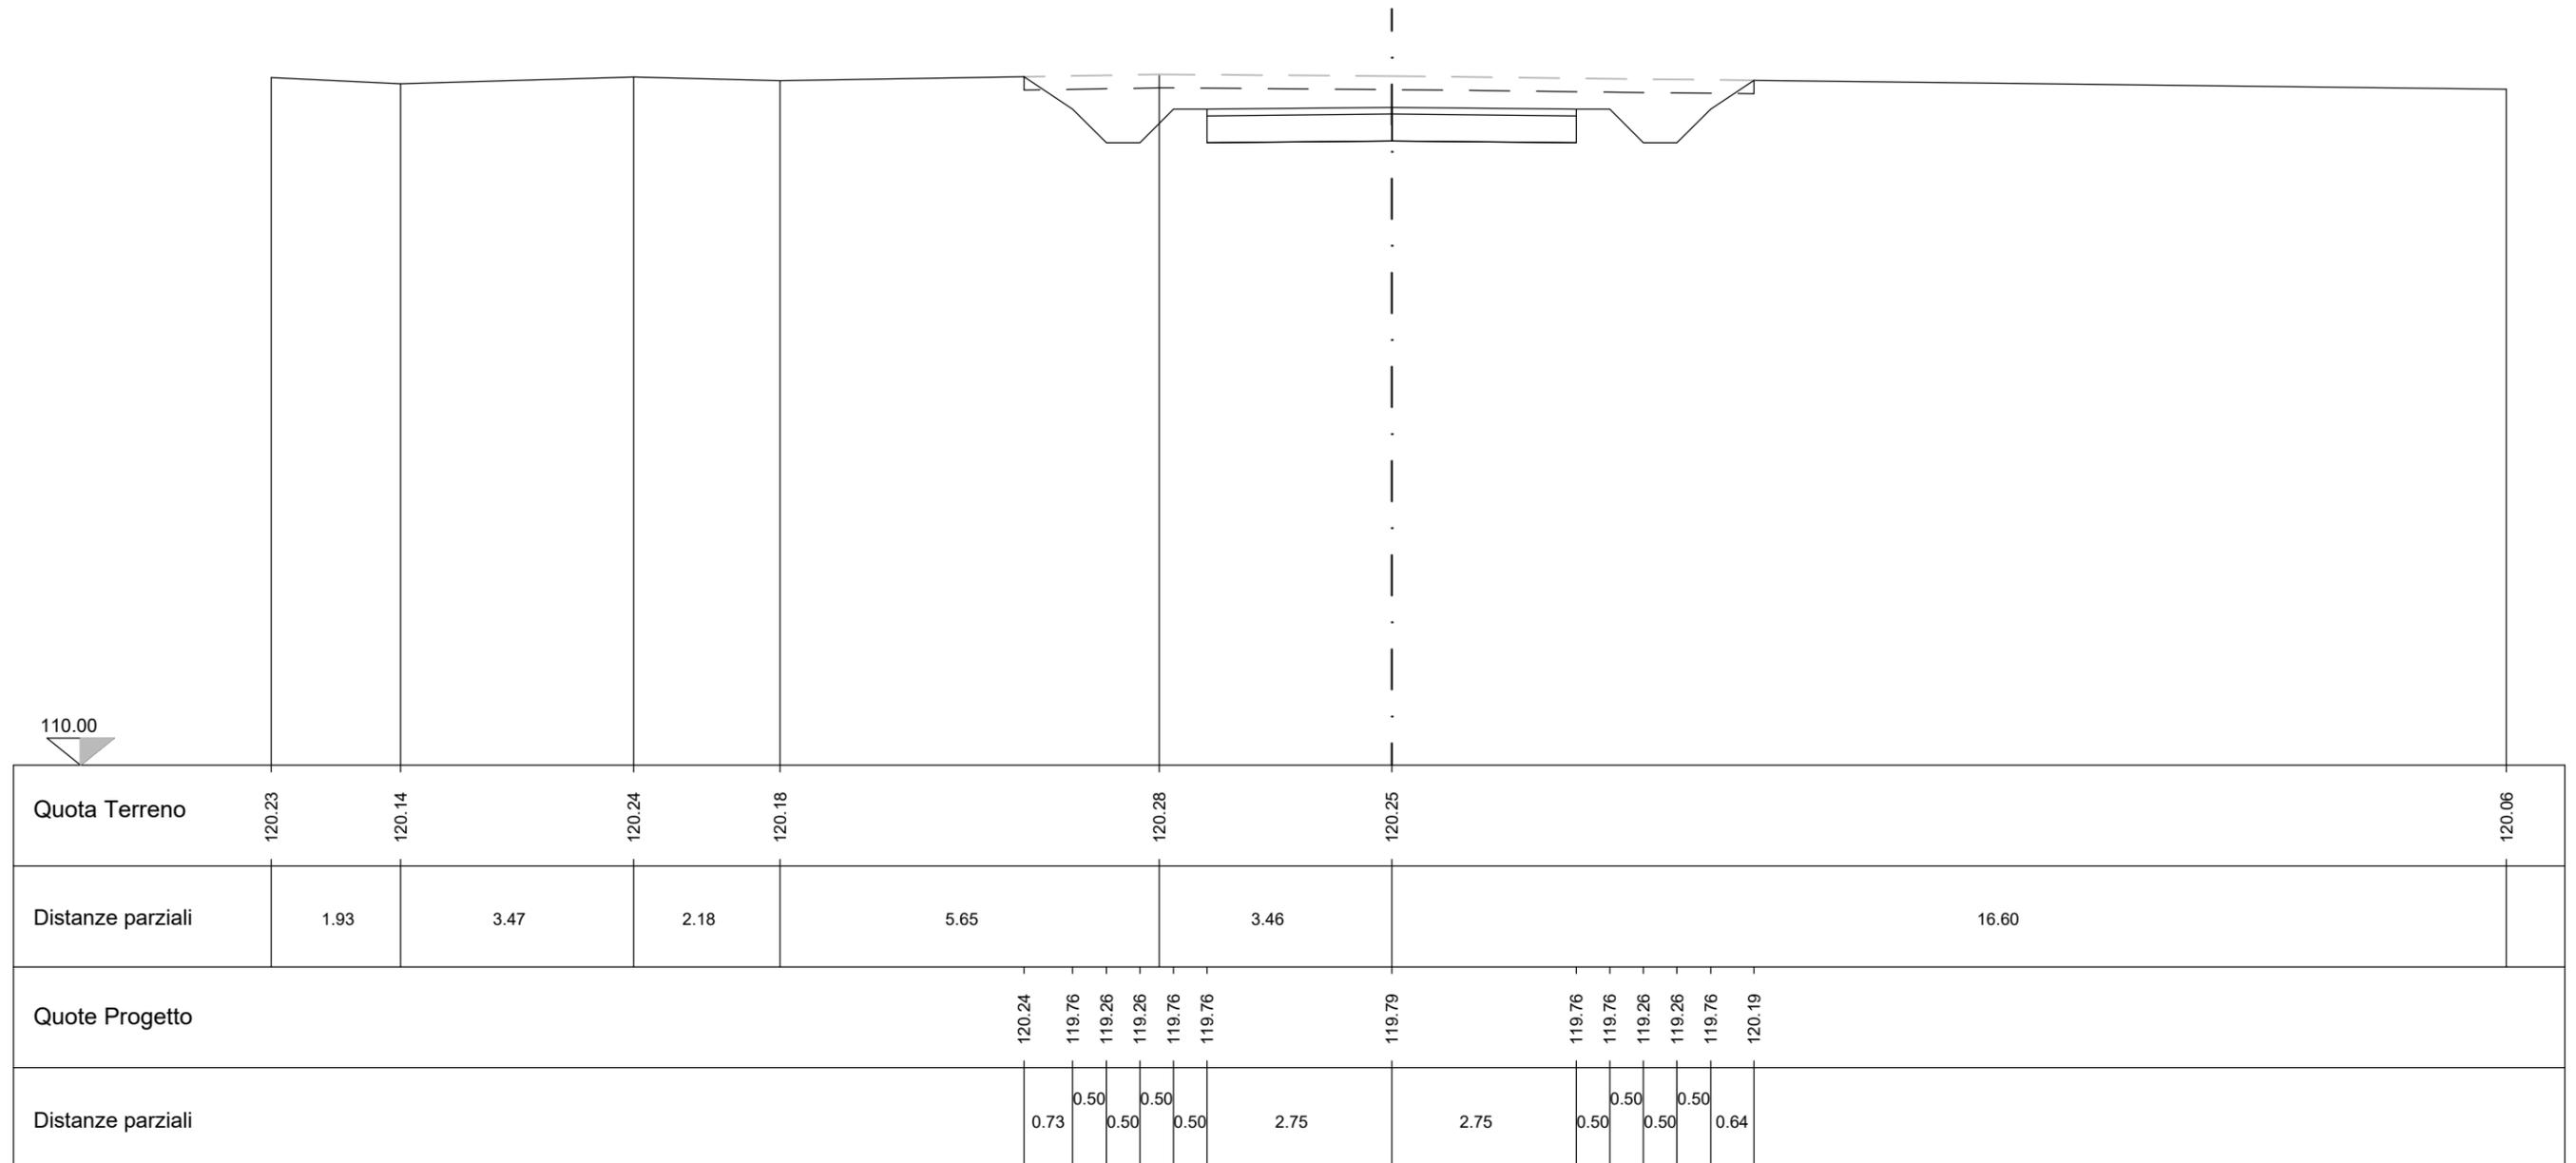


LEGENDA		
16	Scotico (mq)	1,30
	Scavo (mq)	0,00
	Rilevato (mq)	0,42
	Terreno vegetale (m)	2,21
	Strato superficiale (mq)	0,55
	Strato di fondazione (mq)	2,20

Sezione n° 16  
 Distanza progressiva 754.90  
 Distanza precedente 50.00  
 Distanza successiva 50.00

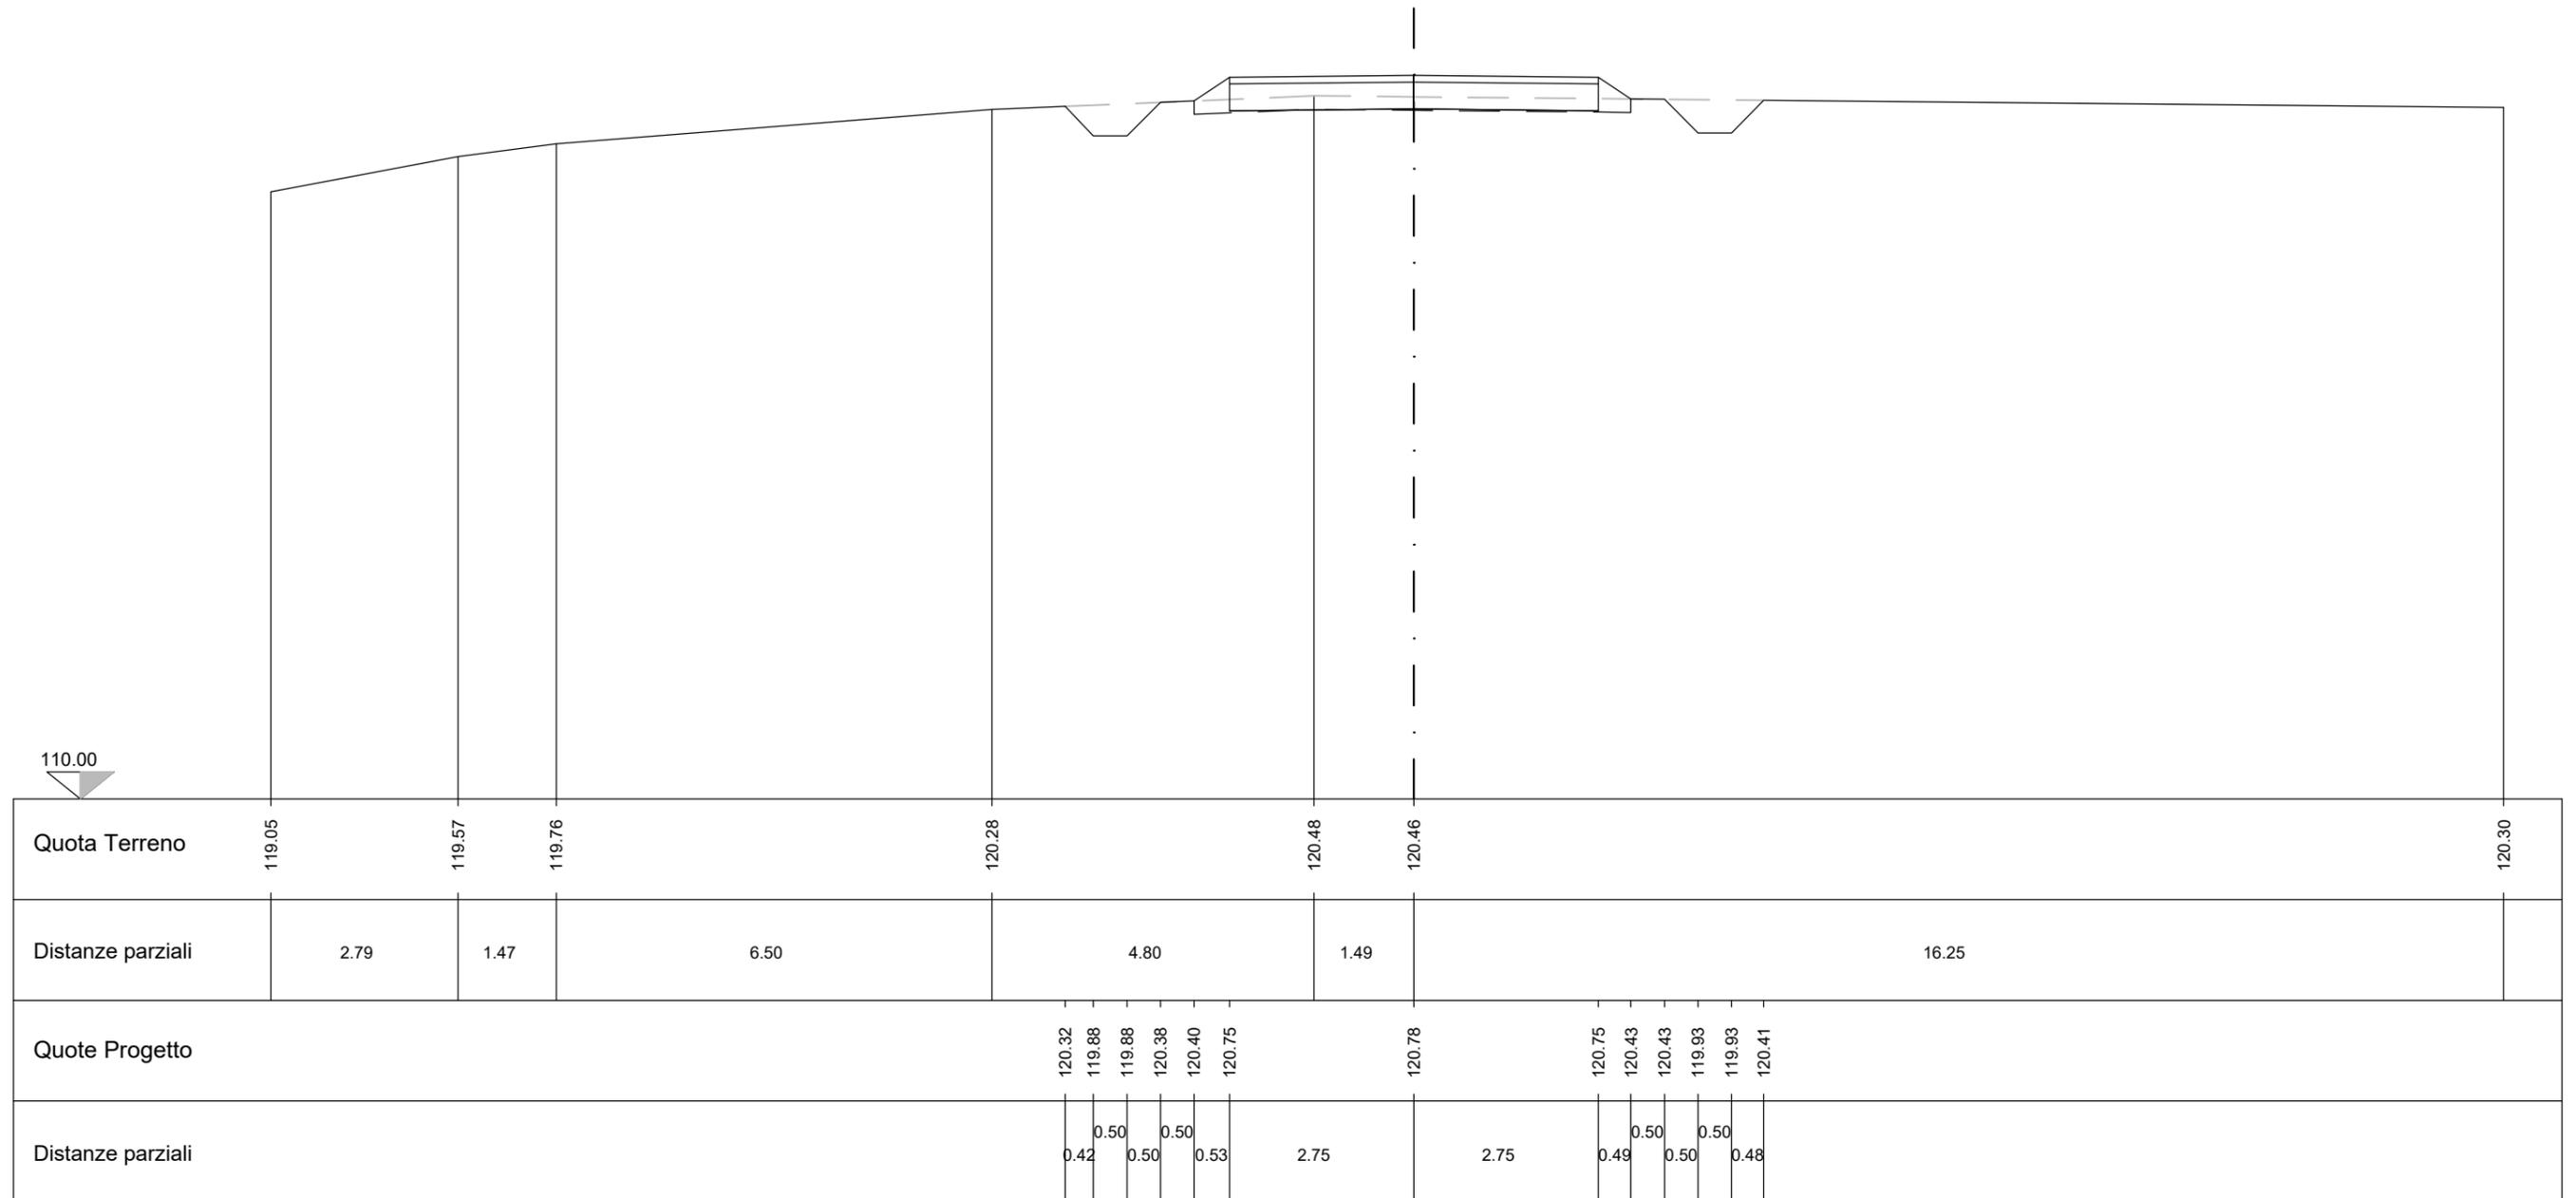


17		LEGENDA	
	Scotico (mq)		1,20
	Scavo (mq)		0,67
	Rilevato (mq)		0,14
	Terreno vegetale (m)		1,63
	Strato superficiale (mq)		0,55
	Strato di fondazione (mq)		2,20

Sezione n° 17  
 Distanza progressiva 804.90  
 Distanza precedente 50.00  
 Distanza successiva 50.00

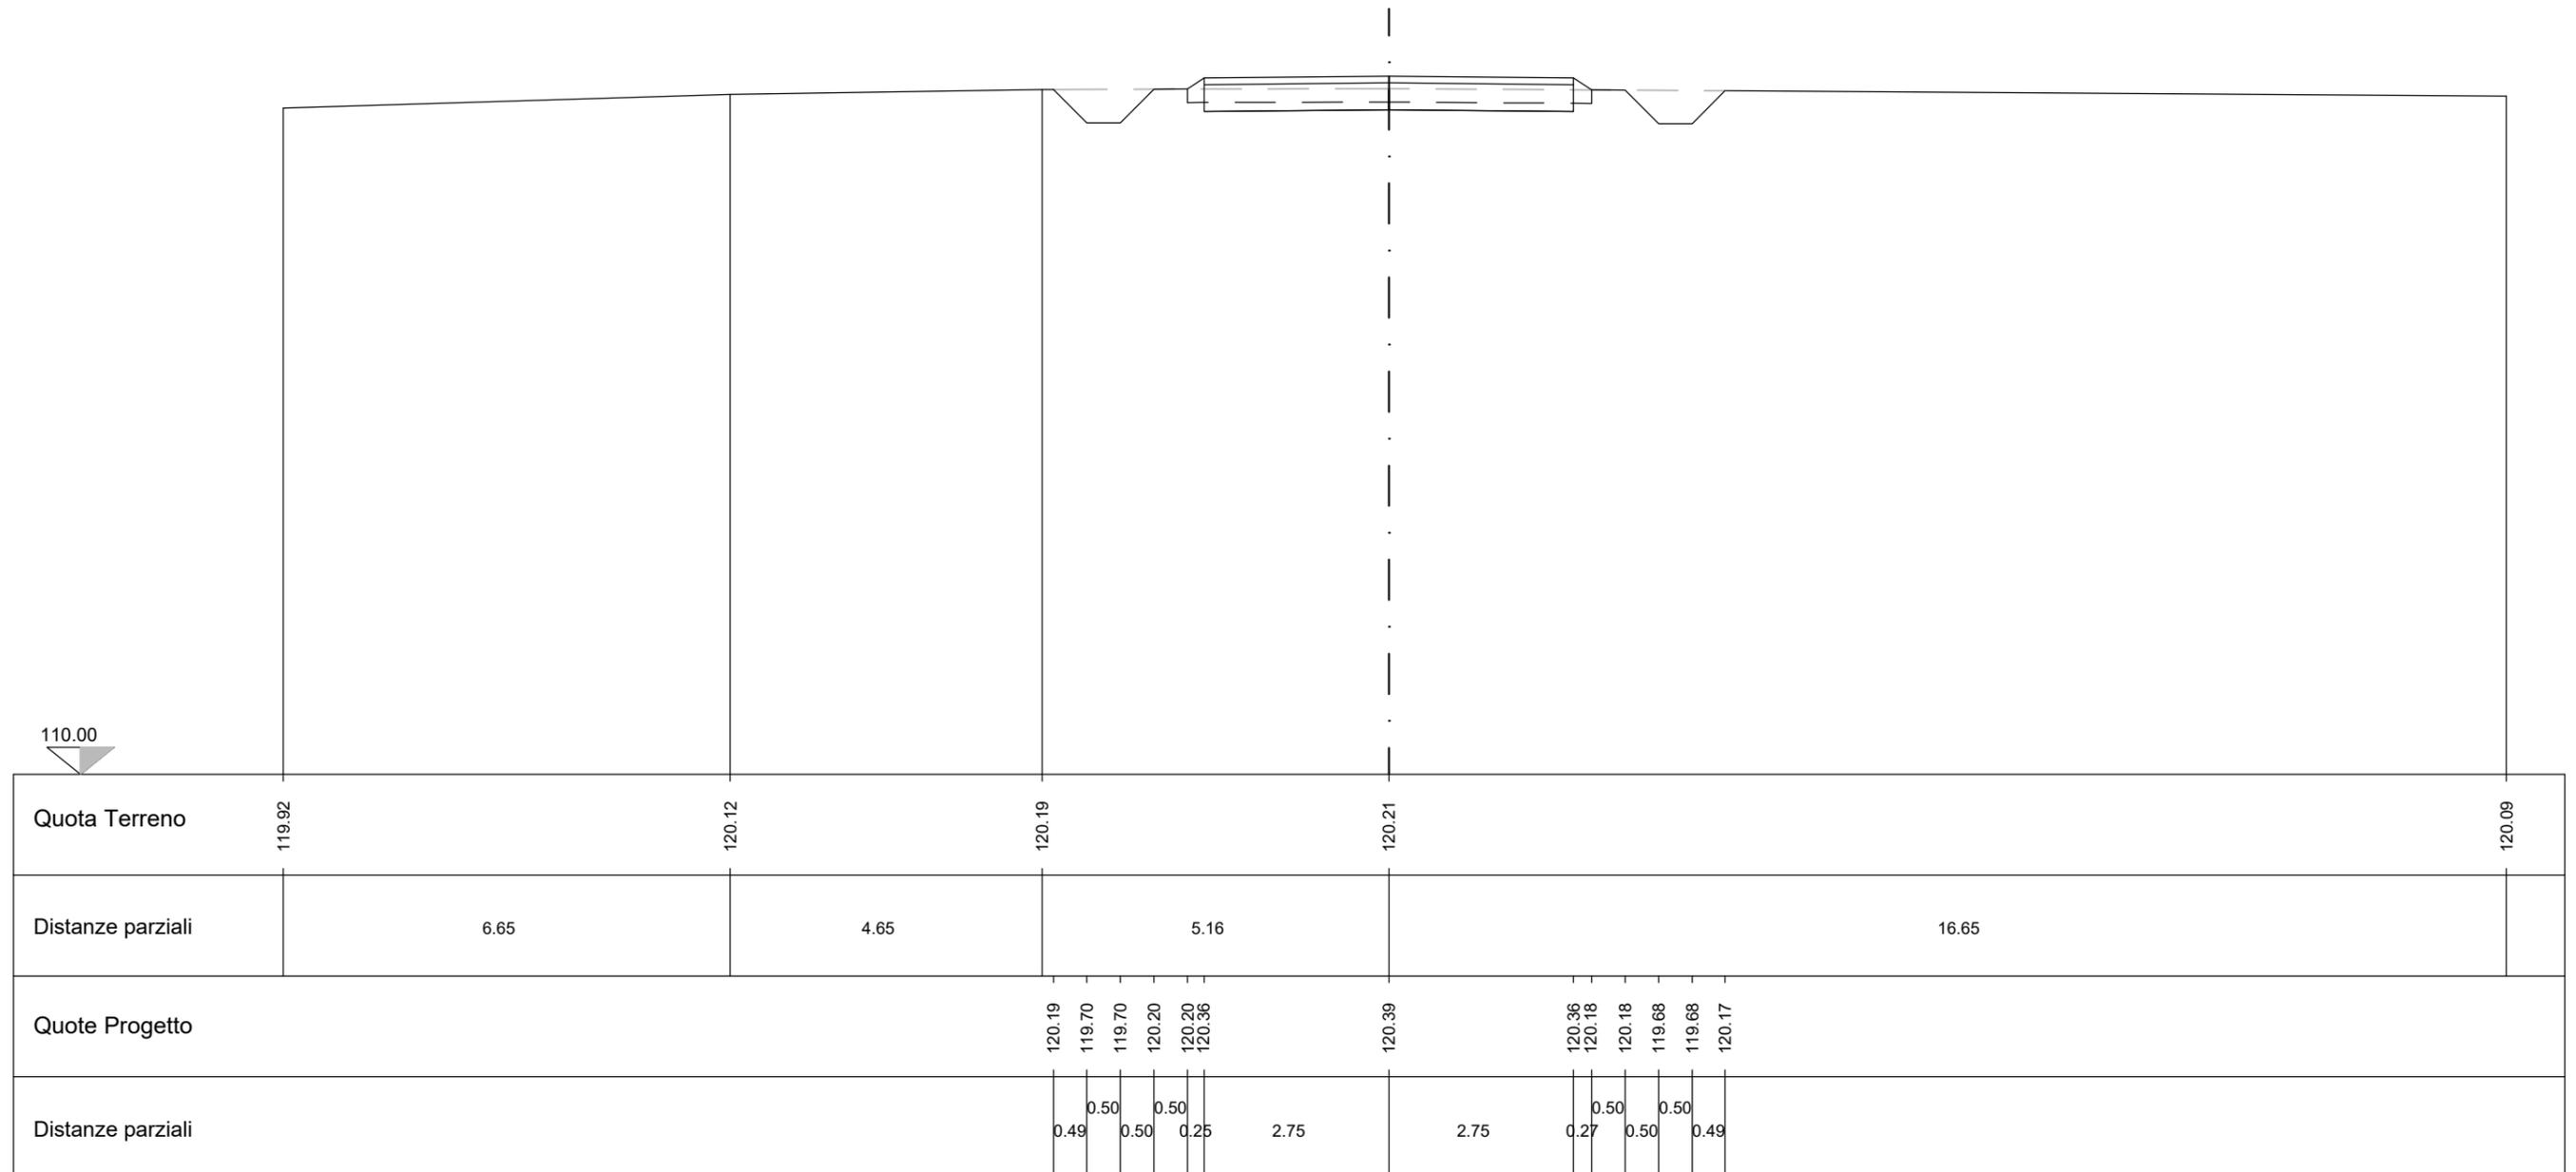


18		LEGENDA	
	Scotico (mq)		1,27
	Scavo (mq)		0,18
	Rilevato (mq)		0,35
	Terreno vegetale (m)		8,26
	Strato superficiale (mq)		0,55
	Strato di fondazione (mq)		2,20

Sezione n° 18  
 Distanza progressiva 854.90  
 Distanza precedente 50.00  
 Distanza successiva 50.00

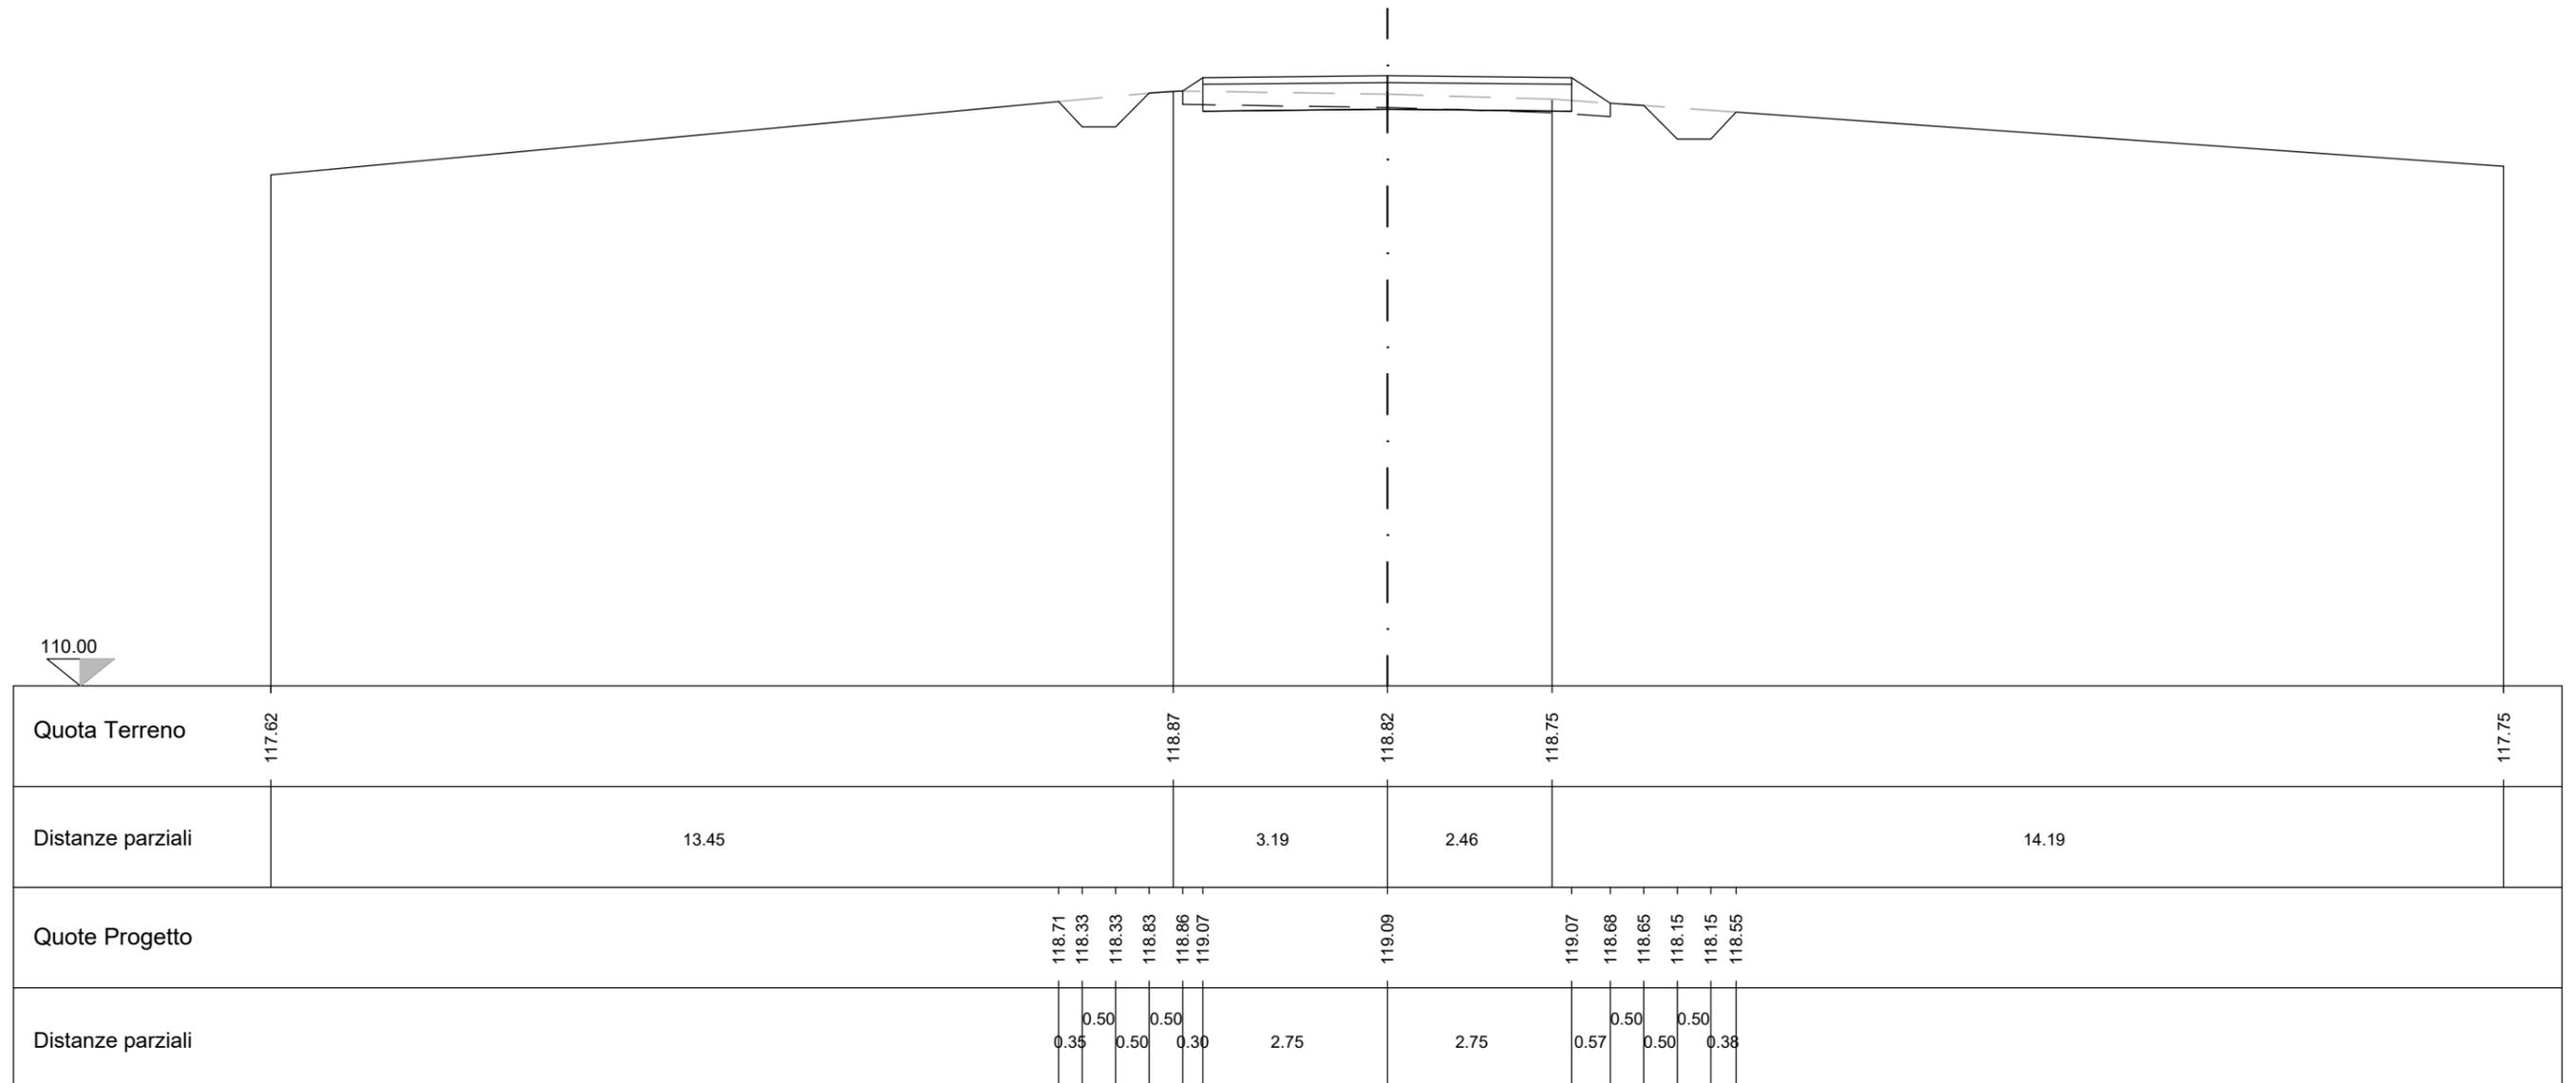


LEGENDA		
19	Scotico (mq)	1,55
	Scavo (mq)	2,02
	Rilevato (mq)	0,12
	Terreno vegetale (m)	1,28
	Strato superficiale (mq)	0,55
	Strato di fondazione (mq)	2,20

Sezione n° 19  
 Distanza progressiva 904.90  
 Distanza precedente 50.00  
 Distanza successiva 50.00

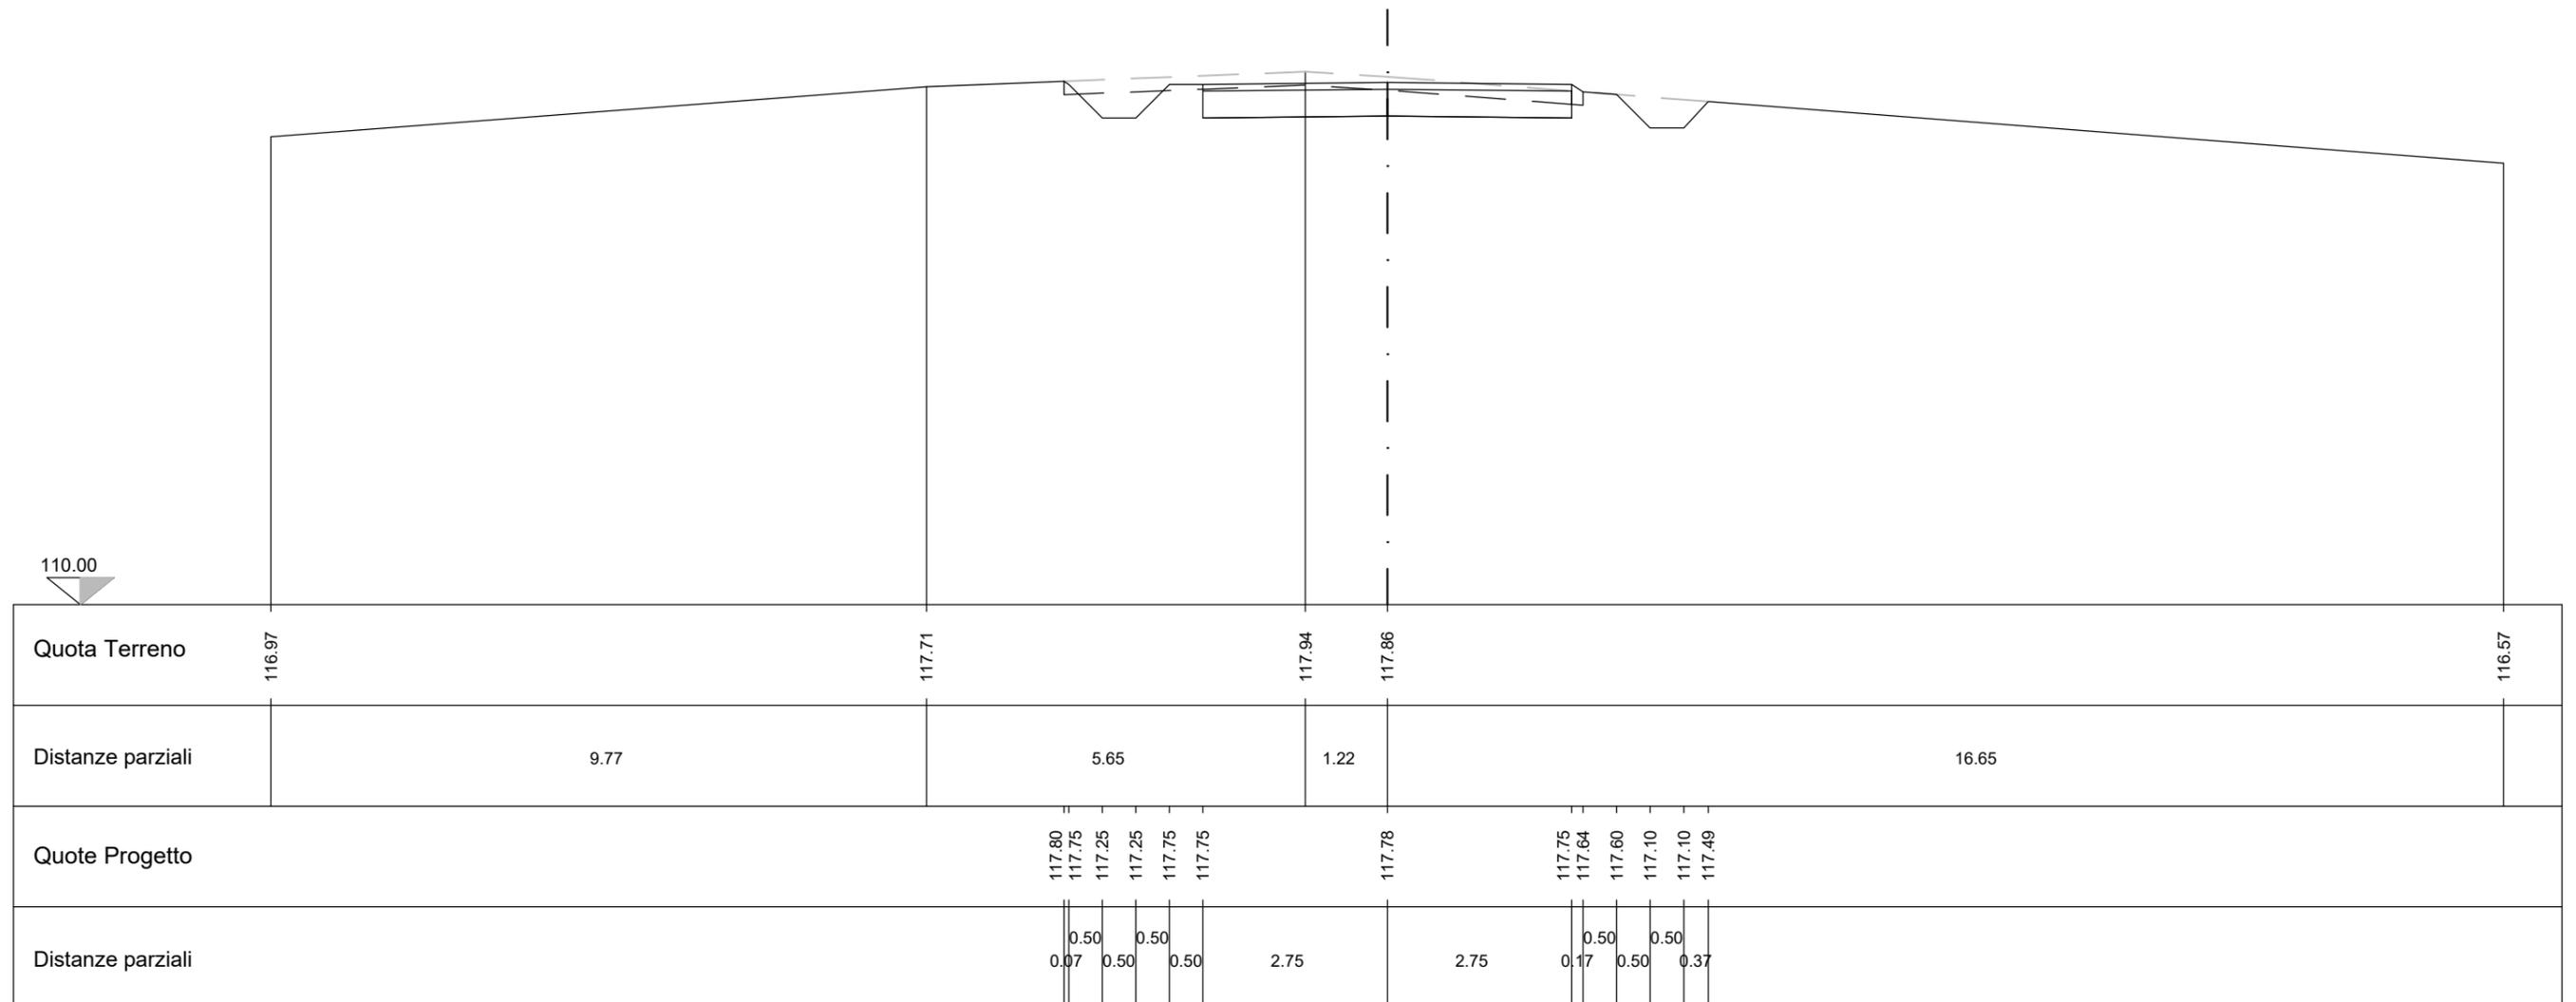


20		LEGENDA	
	Scotico (mq)		2,15
	Scavo (mq)		4,65
	Rilevato (mq)		0,12
	Terreno vegetale (m)		2,49
	Strato superficiale (mq)		0,55
	Strato di fondazione (mq)		2,20

Sezione n° 20  
 Distanza progressiva 954.90  
 Distanza precedente 50.00  
 Distanza successiva 50.00

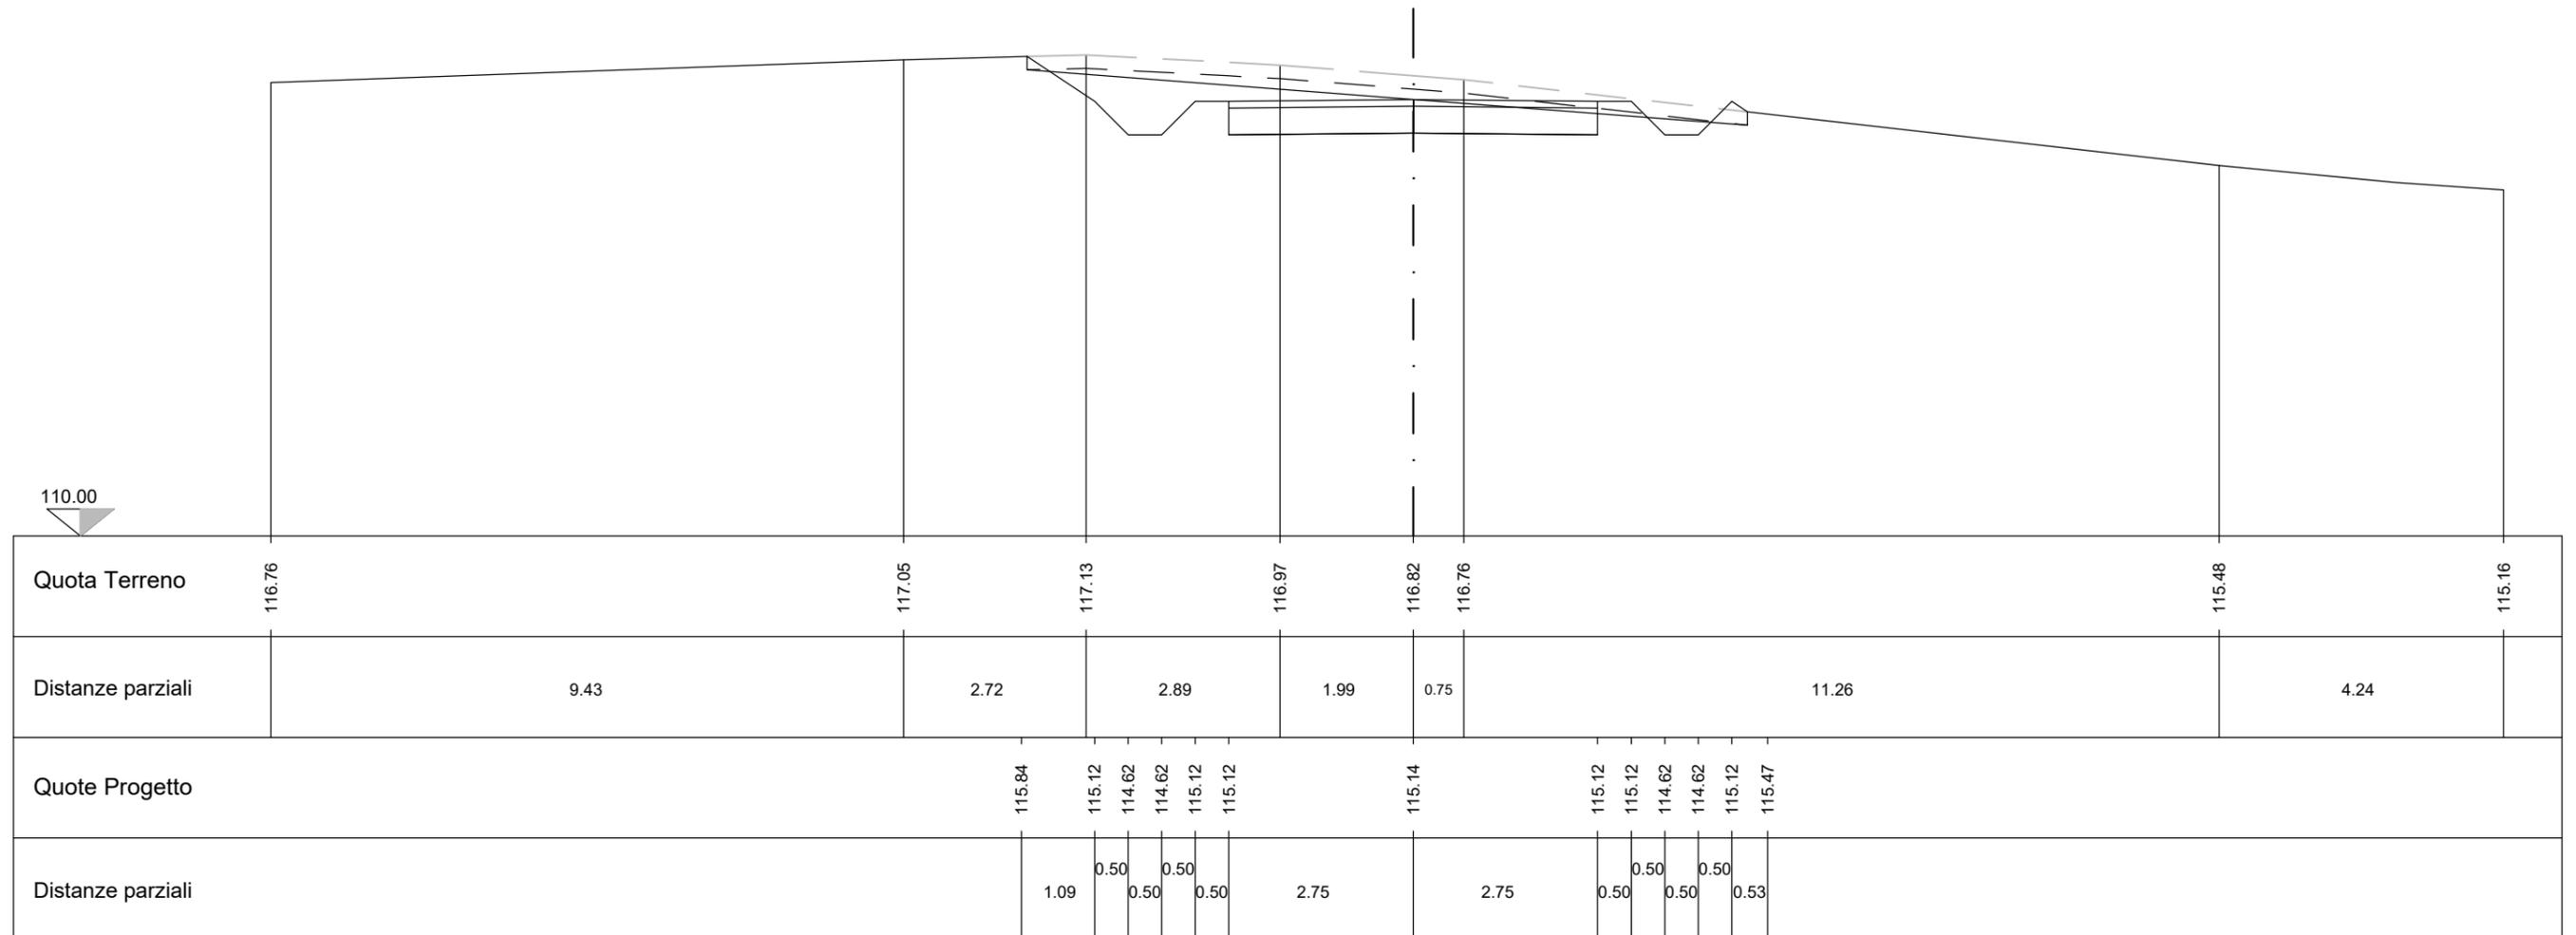


21		LEGENDA	
	Scotico (mq)		2,22
	Scavo (mq)		6,48
	Rilevato (mq)		0,06
	Terreno vegetale (m)		2,95
	Strato superficiale (mq)		0,55
	Strato di fondazione (mq)		2,20

Sezione n° 21  
 Distanza progressiva 1004.90  
 Distanza precedente 50.00  
 Distanza successiva 50.00

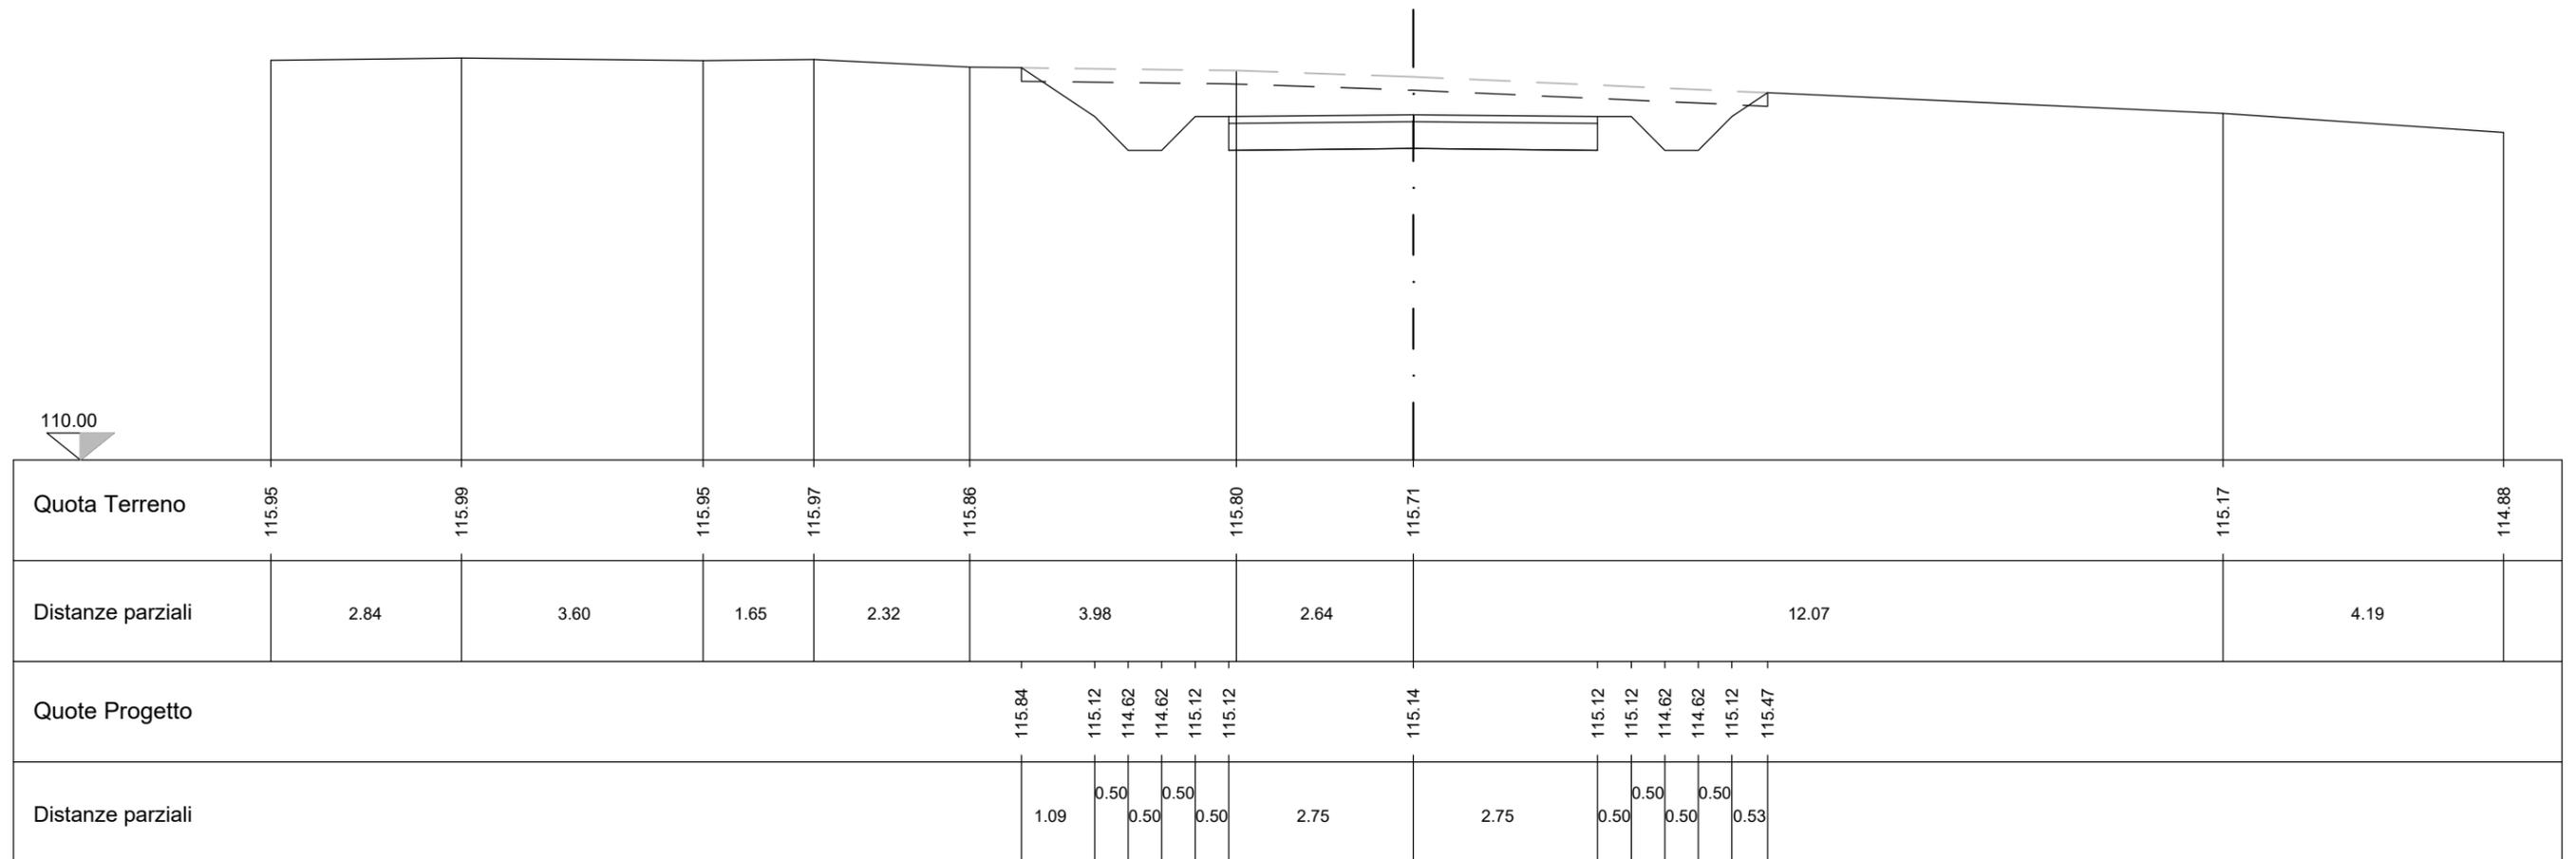


LEGENDA		
22	Scotico (mq)	1,37
	Scavo (mq)	0,00
	Rilevato (mq)	2,28
	Terreno vegetale (m)	2,62
	Strato superficiale (mq)	0,55
	Strato di fondazione (mq)	2,20

Sezione n° 22  
 Distanza progressiva 1054.90  
 Distanza precedente 50.00  
 Distanza successiva 67.07

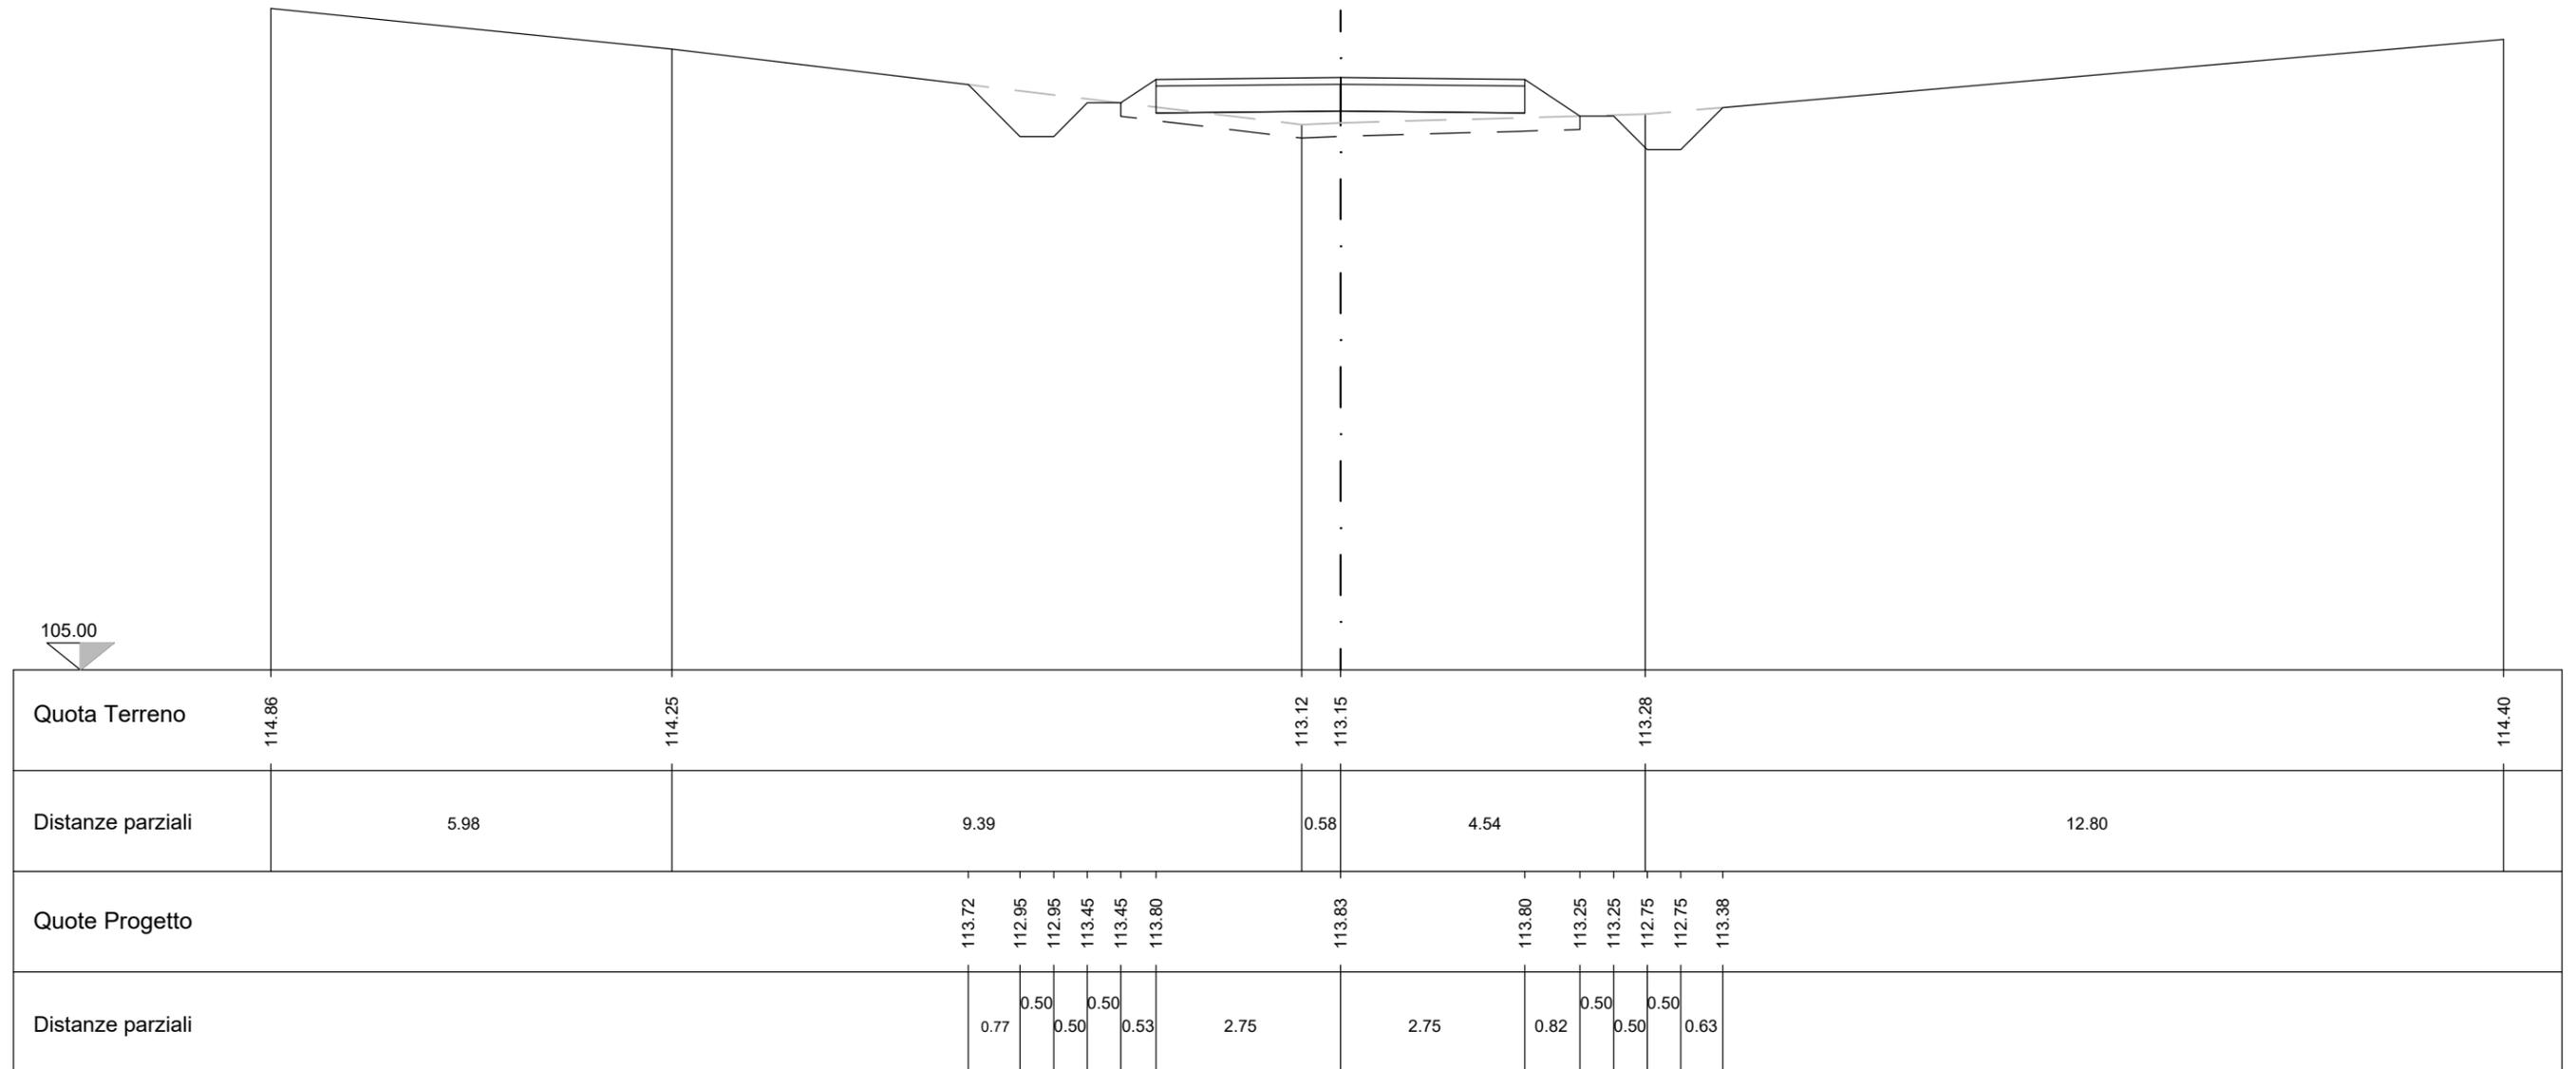


23		LEGENDA	
	Scotico (mq)		1,34
	Scavo (mq)		0,00
	Rilevato (mq)		1,05
	Terreno vegetale (m)		2,46
	Strato superficiale (mq)		0,70
	Strato di fondazione (mq)		2,80

Sezione n° 23  
 Distanza progressiva 1121.97  
 Distanza precedente 67.07  
 Distanza successiva 27.03

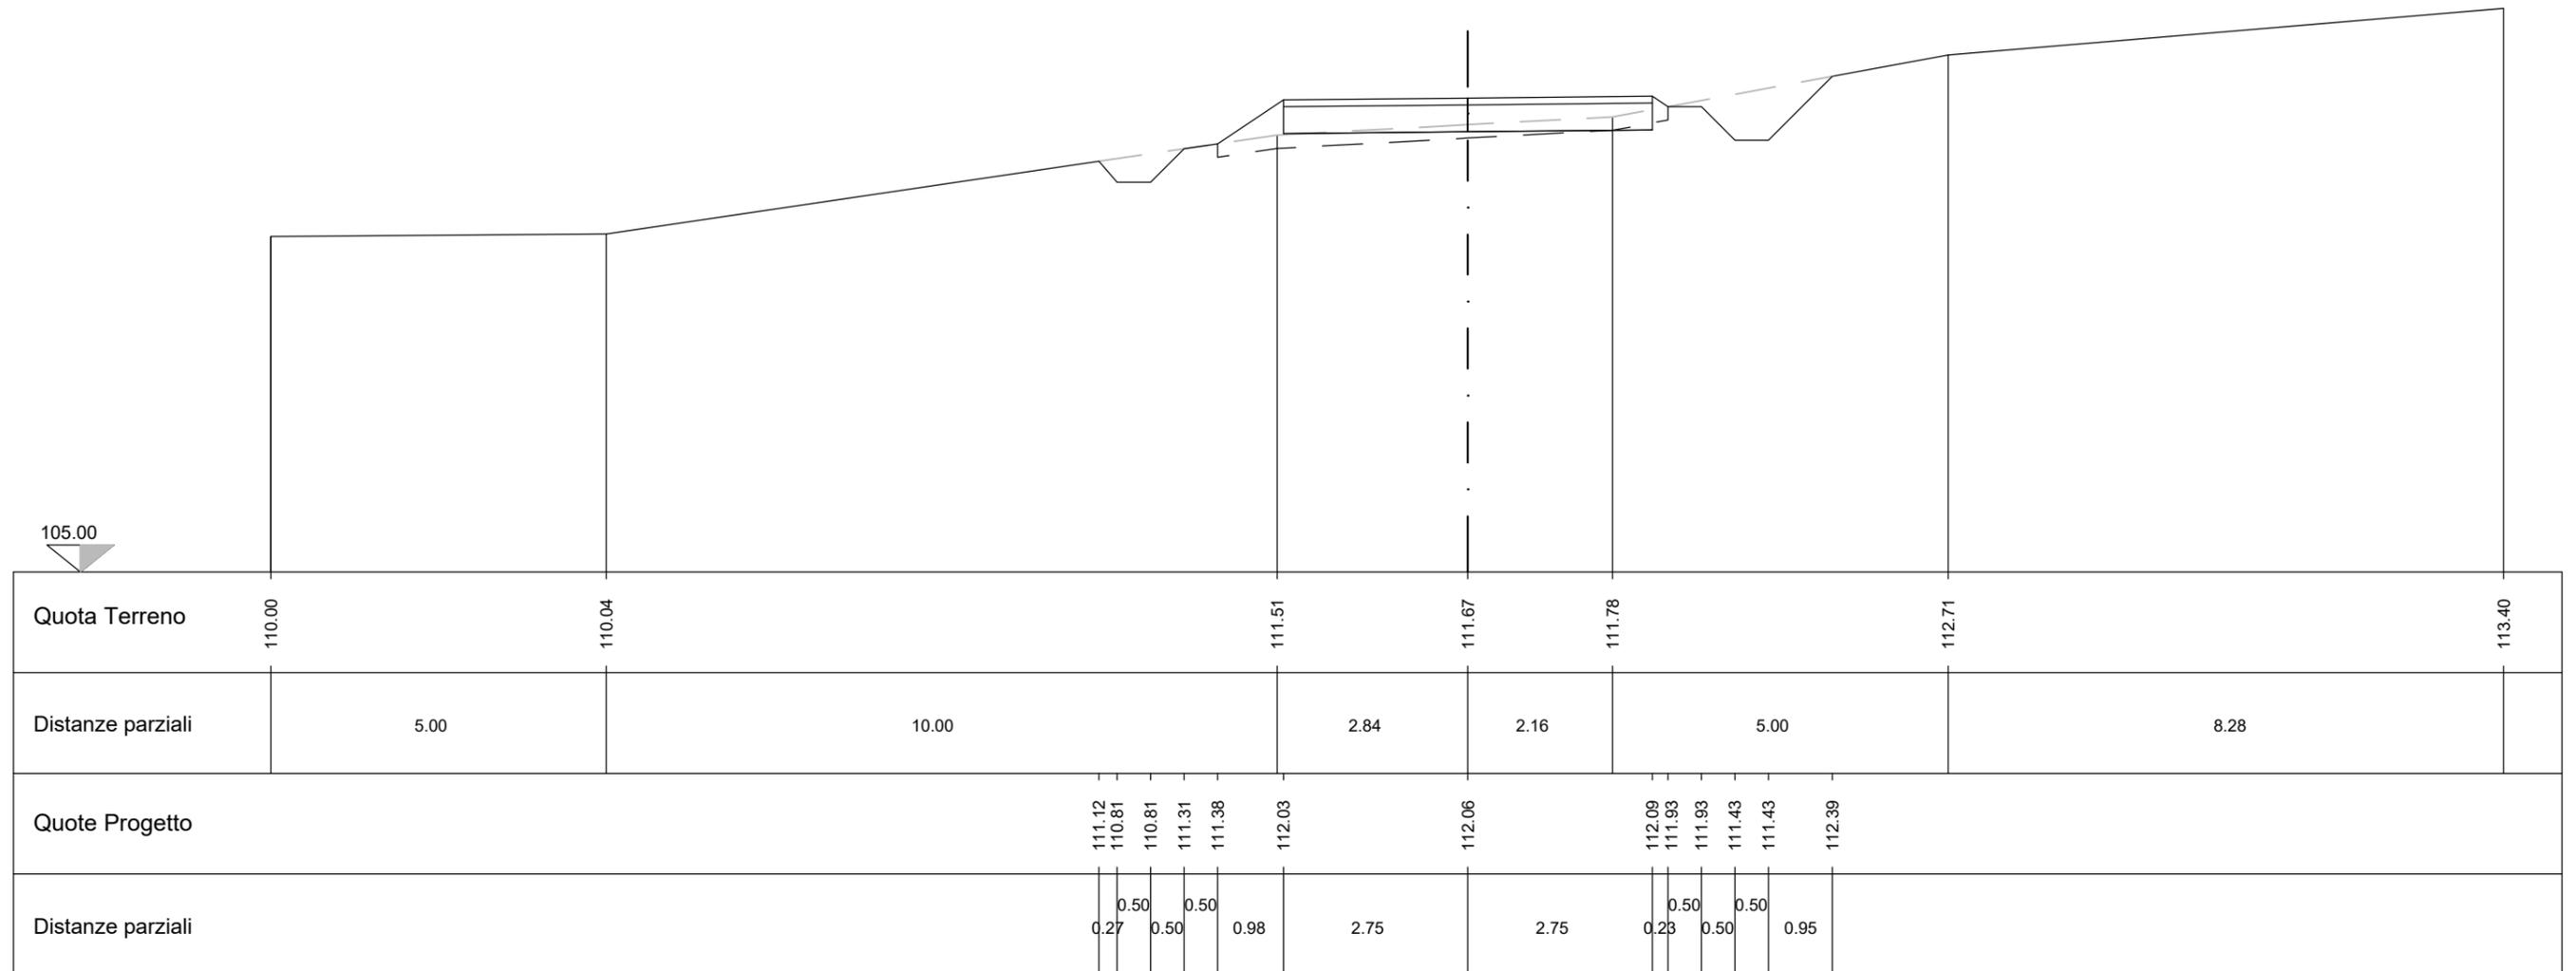


24		LEGENDA	
	Scotico (mq)		1,66
	Scavo (mq)		0,00
	Rilevato (mq)		0,84
	Terreno vegetale (m)		2,54
	Strato superficiale (mq)		0,70
	Strato di fondazione (mq)		2,80

Sezione n° 24  
 Distanza progressiva 1149.00  
 Distanza precedente 27.03  
 Distanza successiva 47.67

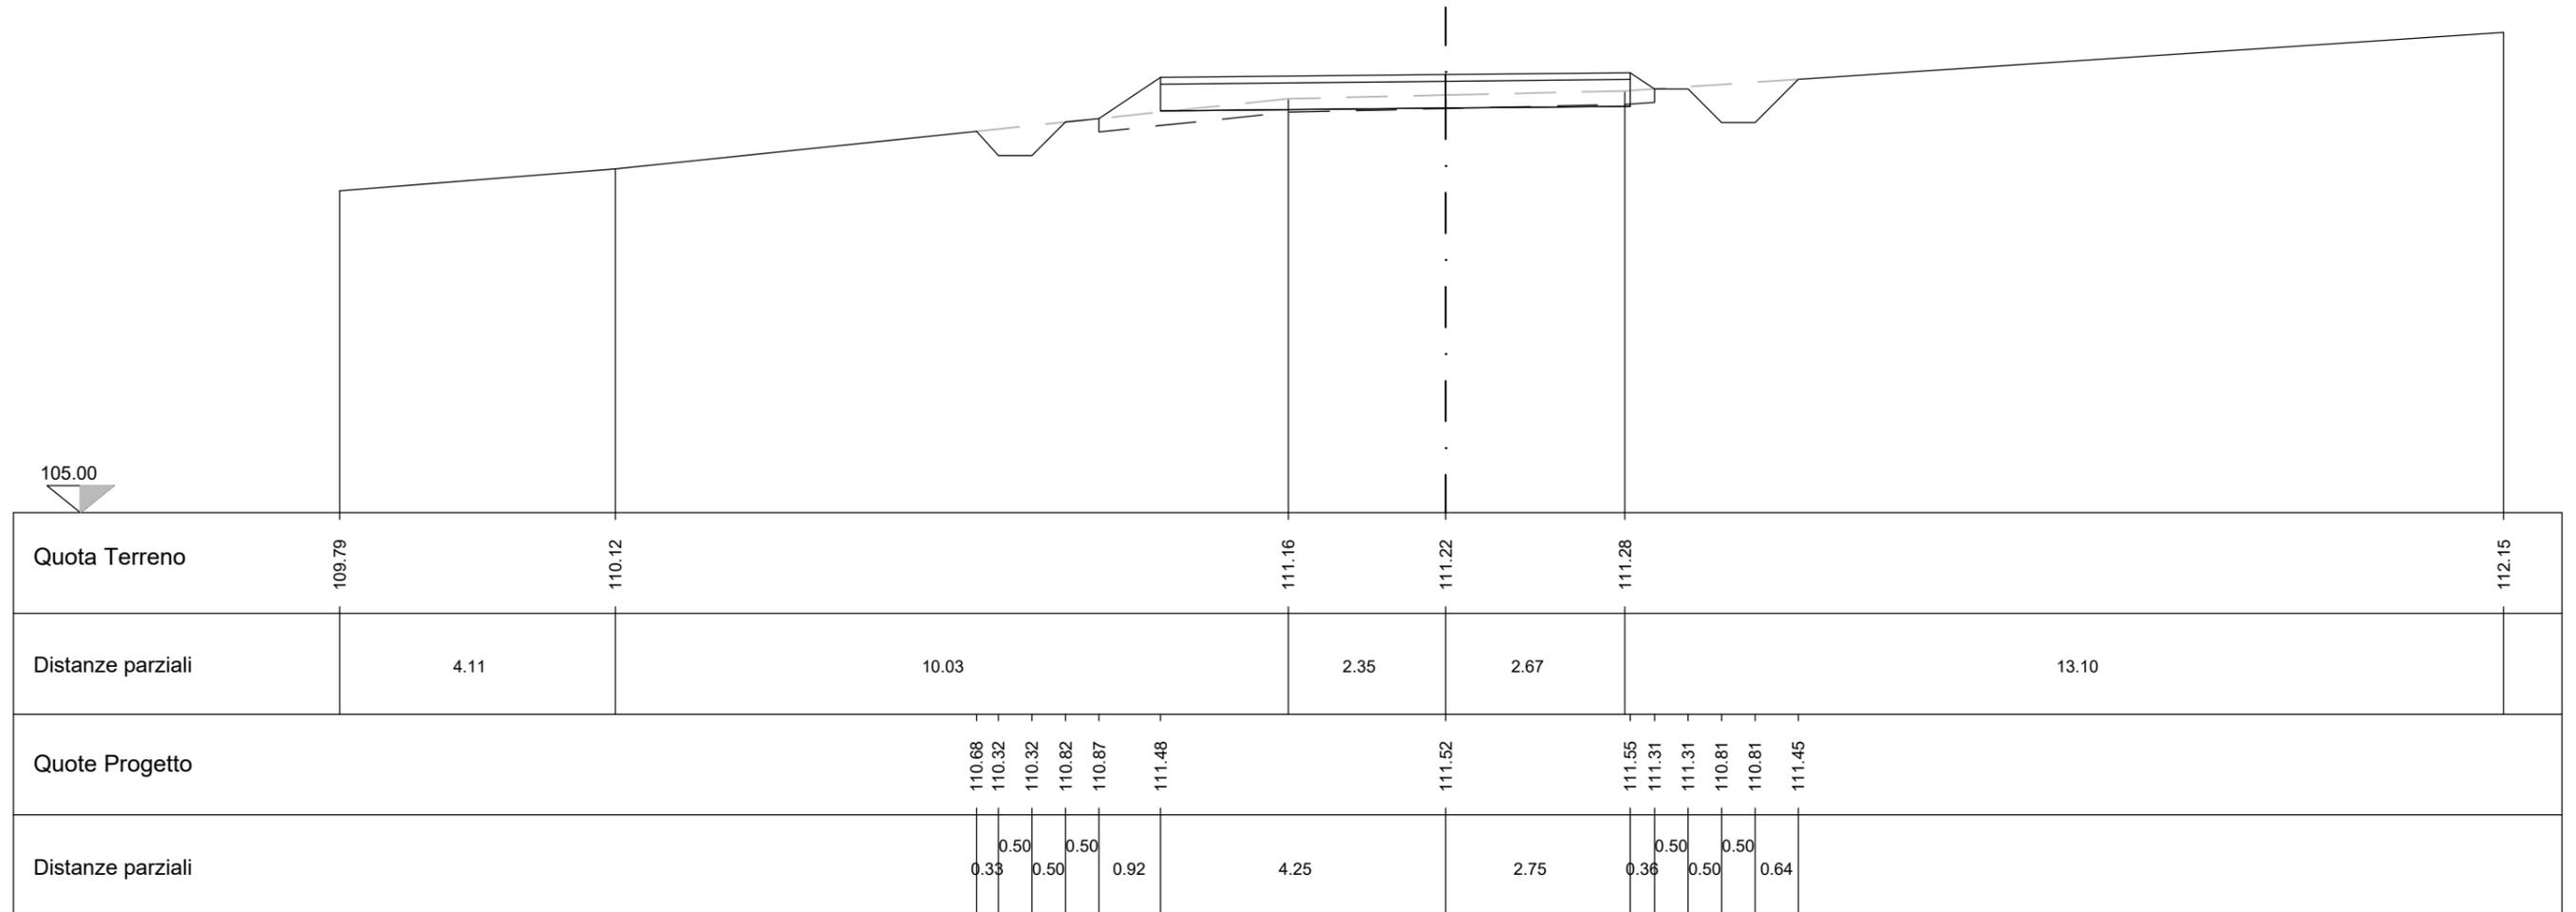


25		LEGENDA	
	Scotico (mq)		1,60
	Scavo (mq)		0,37
	Rilevato (mq)		0,36
	Terreno vegetale (m)		2,21
	Strato superficiale (mq)		0,70
	Strato di fondazione (mq)		2,80

Sezione n° 25  
 Distanza progressiva 1196.67  
 Distanza precedente 47.67  
 Distanza successiva 26.42

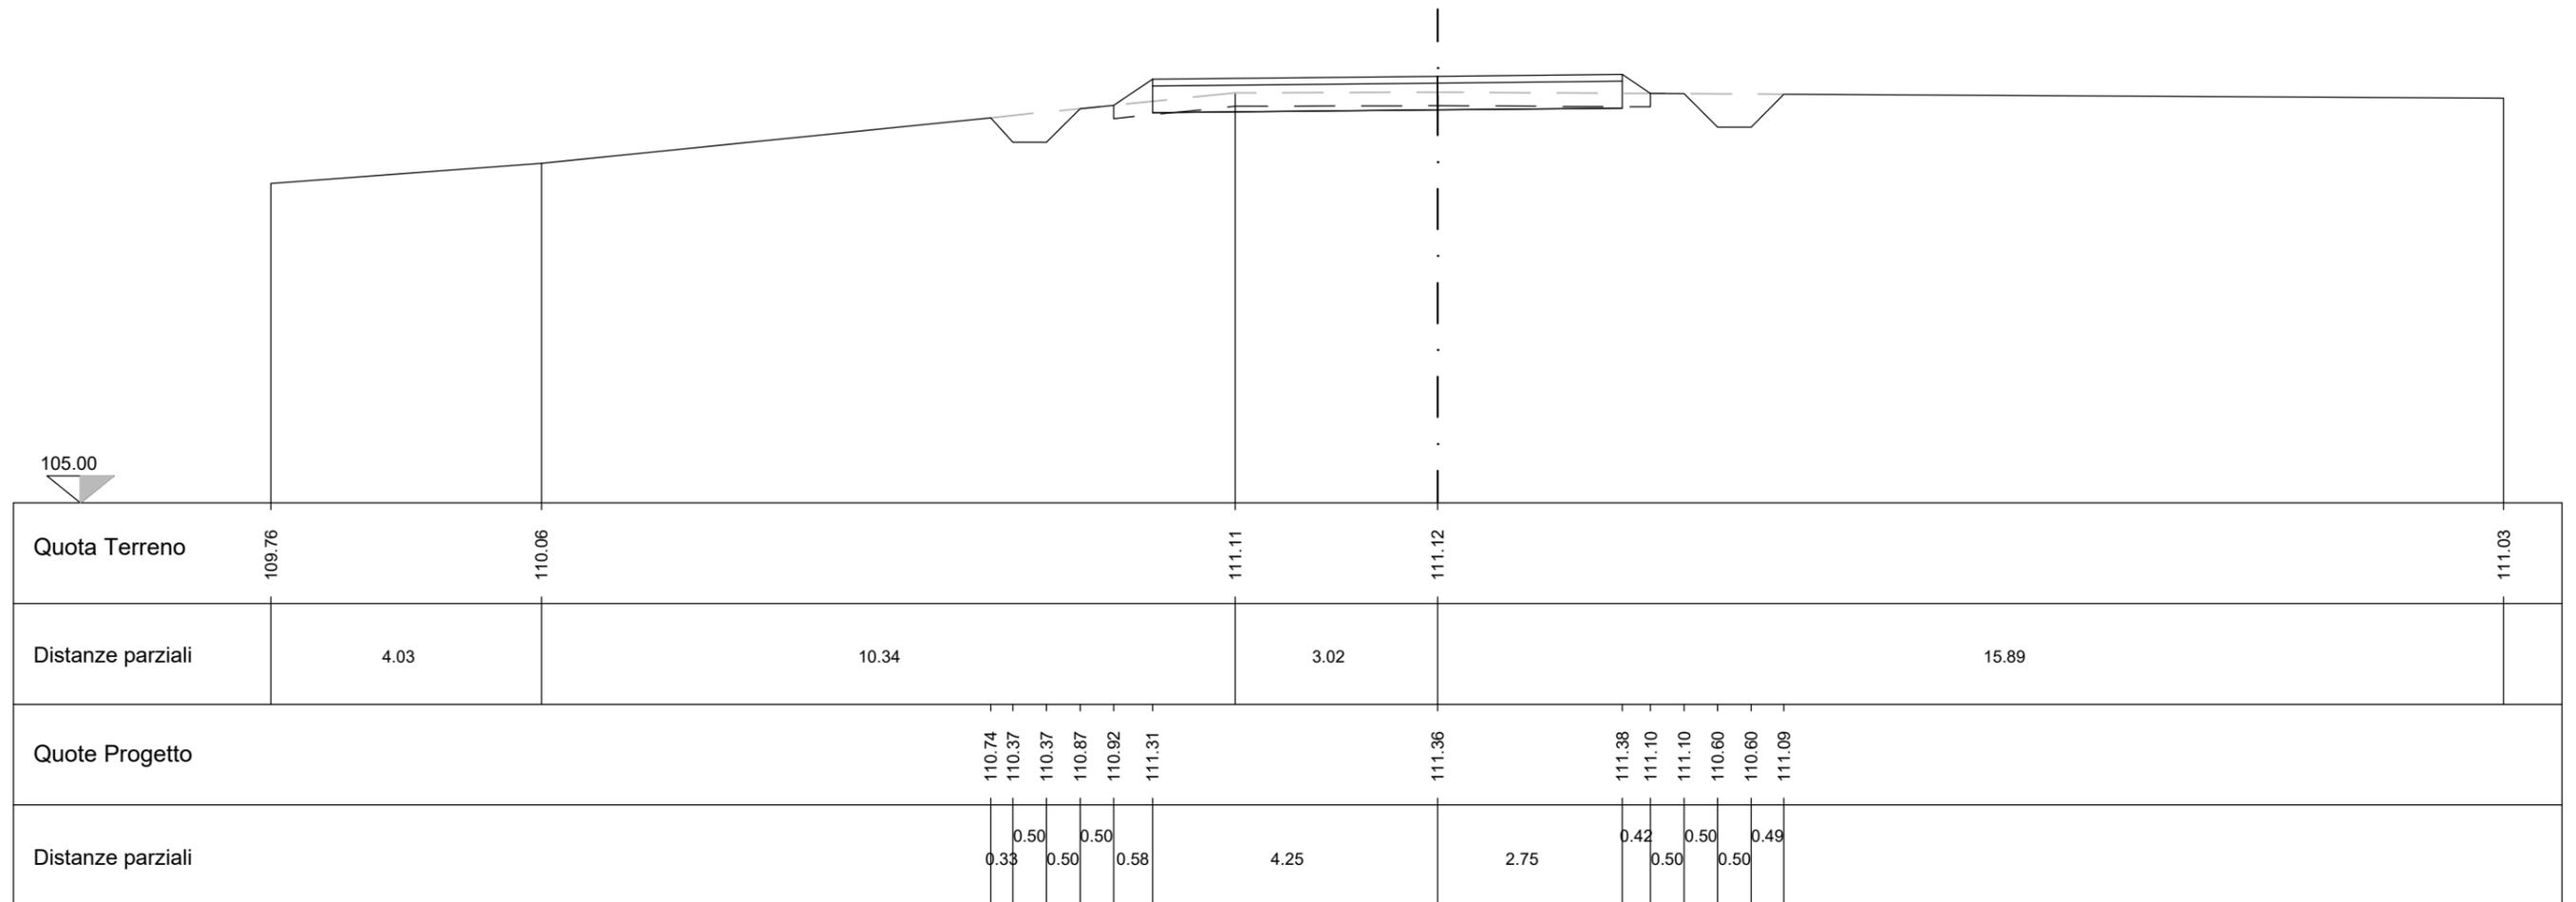

26		LEGENDA	
	Scotico (mq)		2,78
	Scavo (mq)		19,80
	Rilevato (mq)		0,06
	Terreno vegetale (m)		1,66
	Strato superficiale (mq)		0,55
	Strato di fondazione (mq)		2,20


Sezione n° 26  
 Distanza progressiva 1223.09  
 Distanza precedente 26.42  
 Distanza successiva 57.39

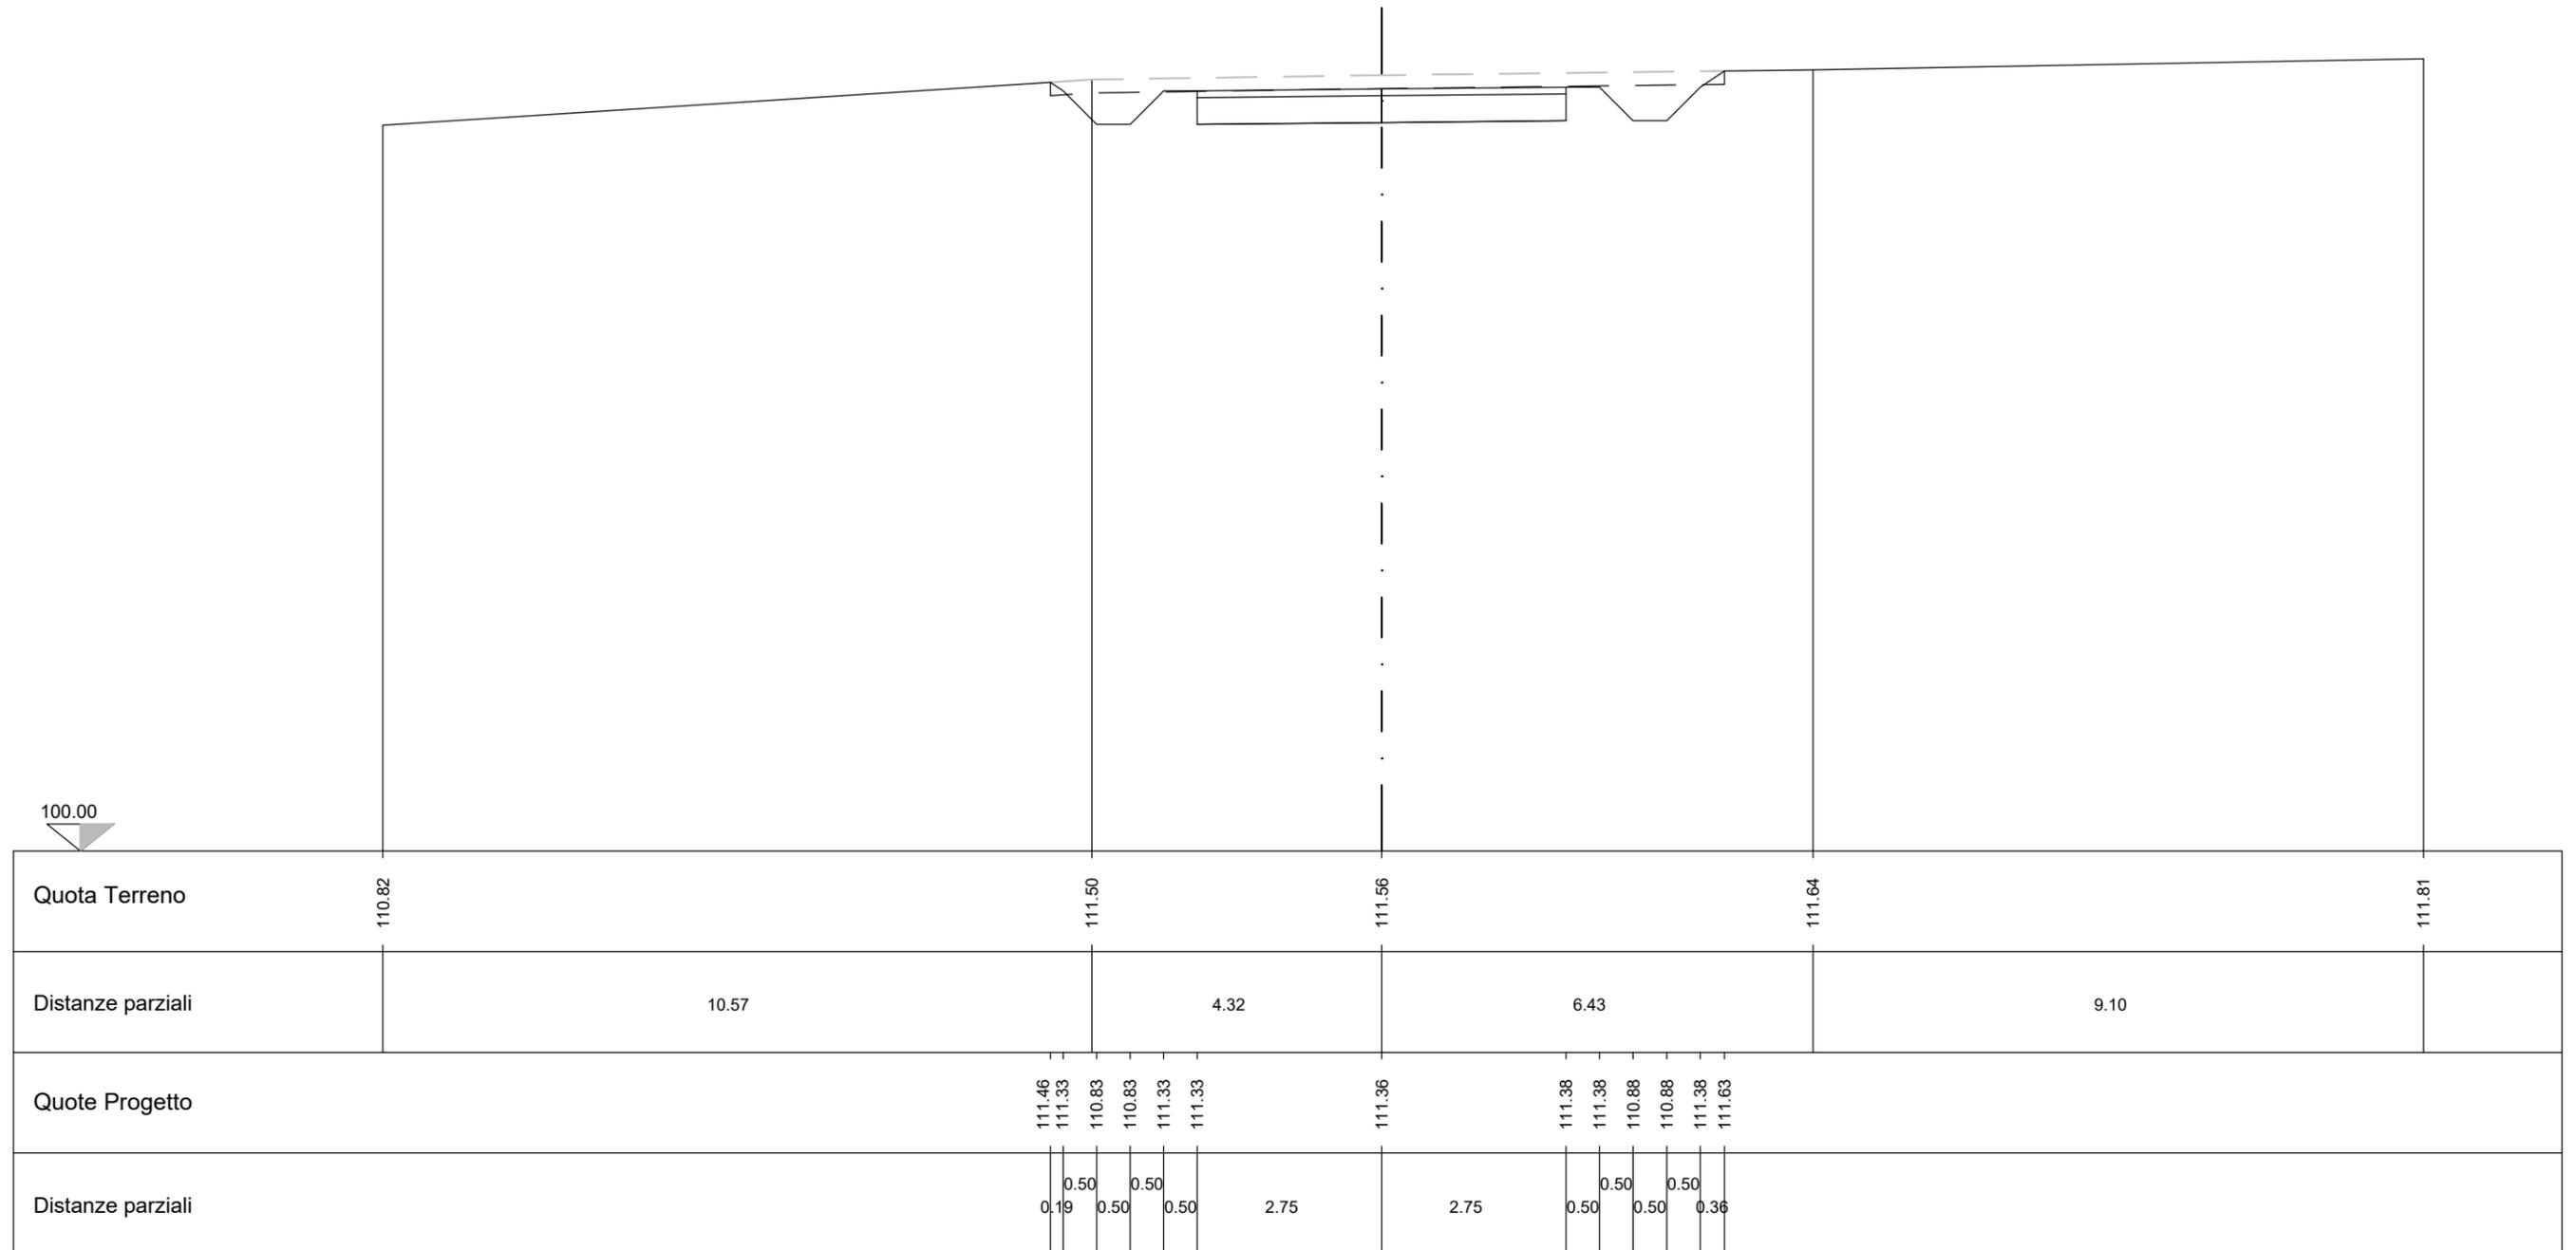




LEGENDA		
28	Scotico (mq)	2,18
	Scavo (mq)	4,39
	Rilevato (mq)	0,09
	Terreno vegetale (m)	3,22
	Strato superficiale (mq)	0,65
	Strato di fondazione (mq)	2,60

Sezione n° 28  
 Distanza progressiva 1337.88  
 Distanza precedente 57.40  
 Distanza successiva 28.30

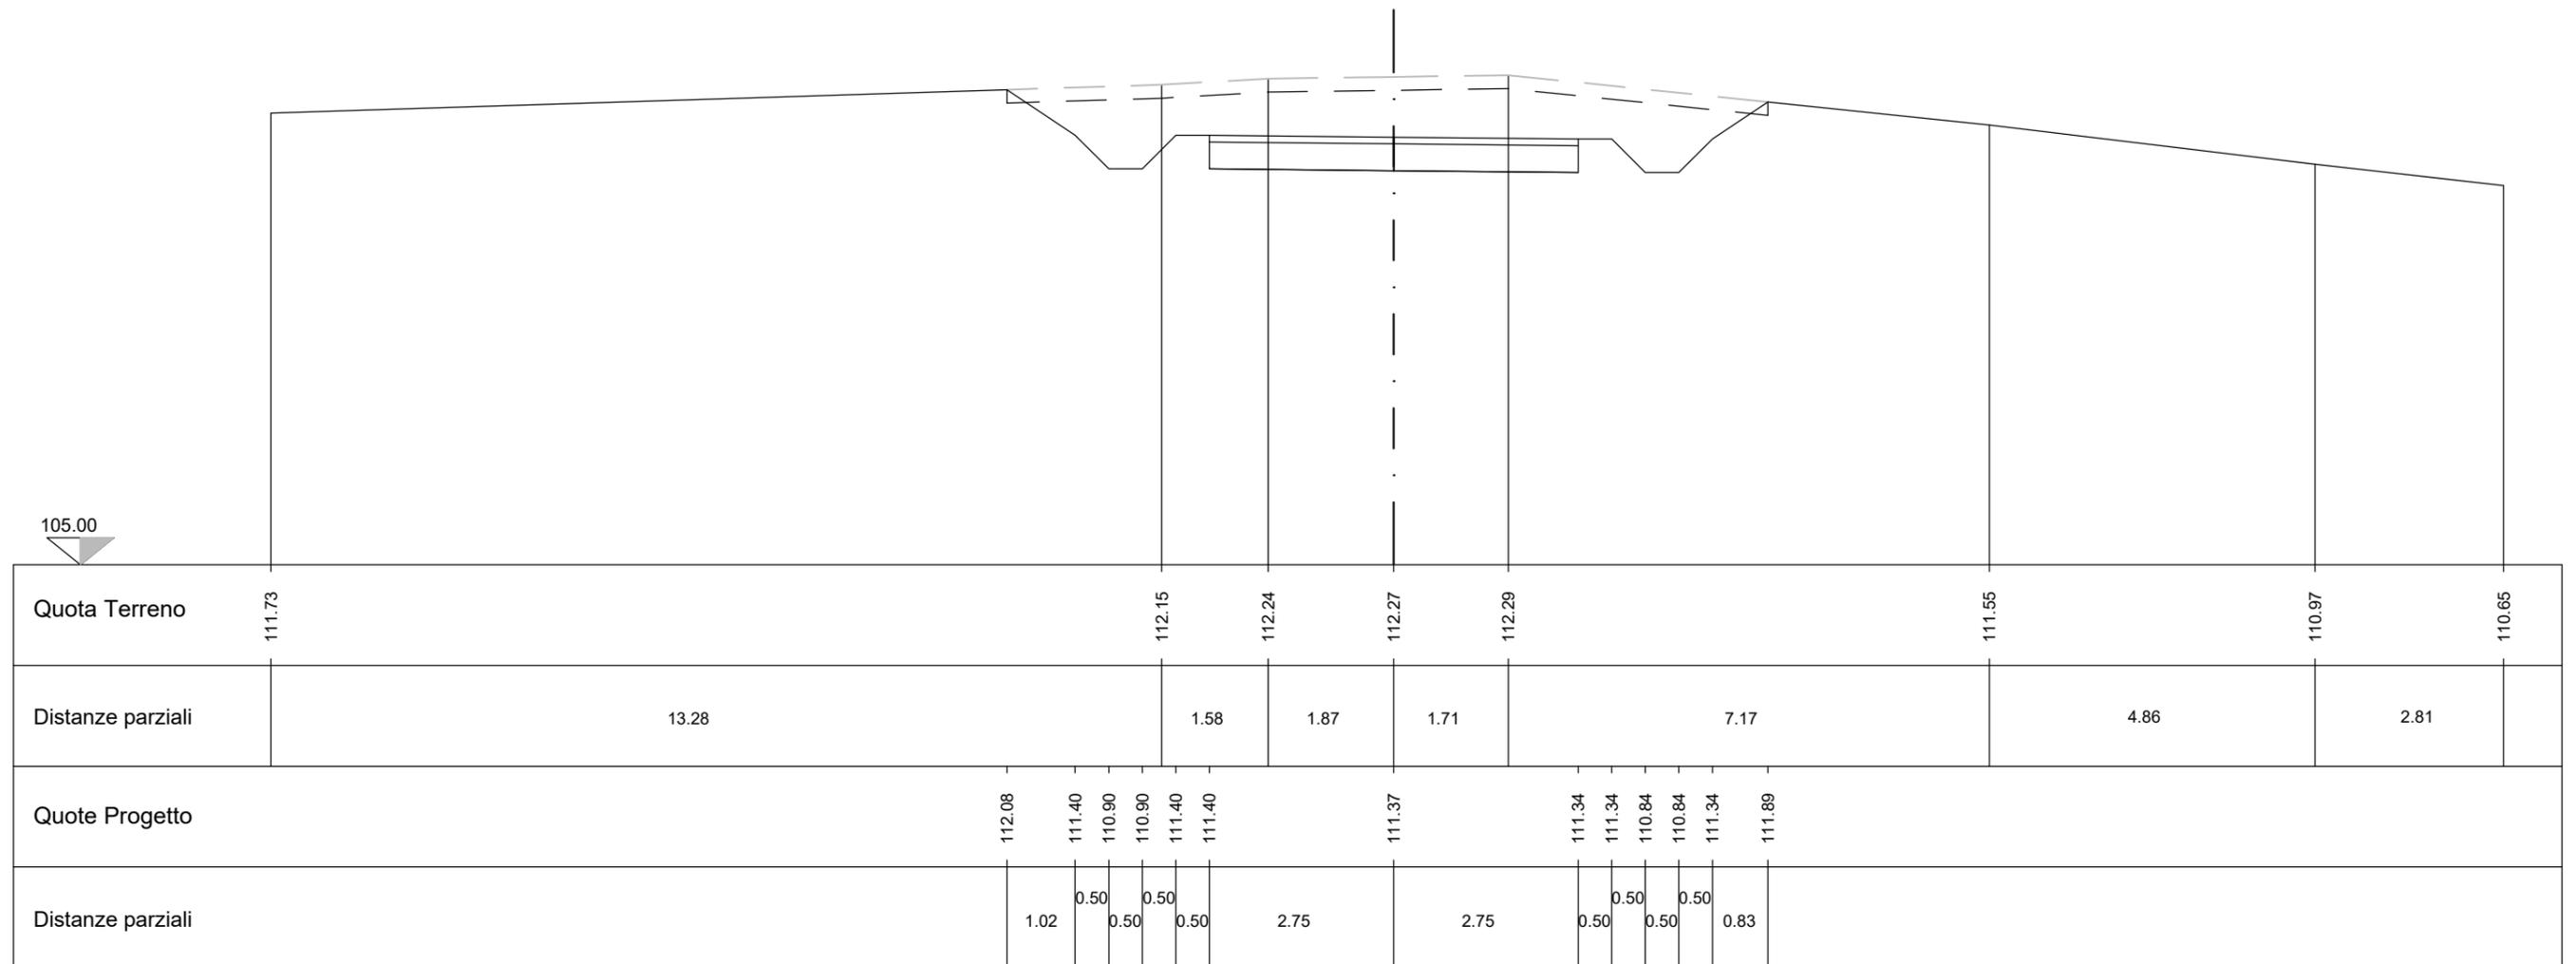


29		LEGENDA	
	Scotico (mq)		2,24
	Scavo (mq)		5,51
	Rilevato (mq)		0,06
	Terreno vegetale (m)		1,48
	Strato superficiale (mq)		0,65
	Strato di fondazione (mq)		2,60

Sezione n° 29  
 Distanza progressiva 1366.18  
 Distanza precedente 28.30  
 Distanza successiva 40.47

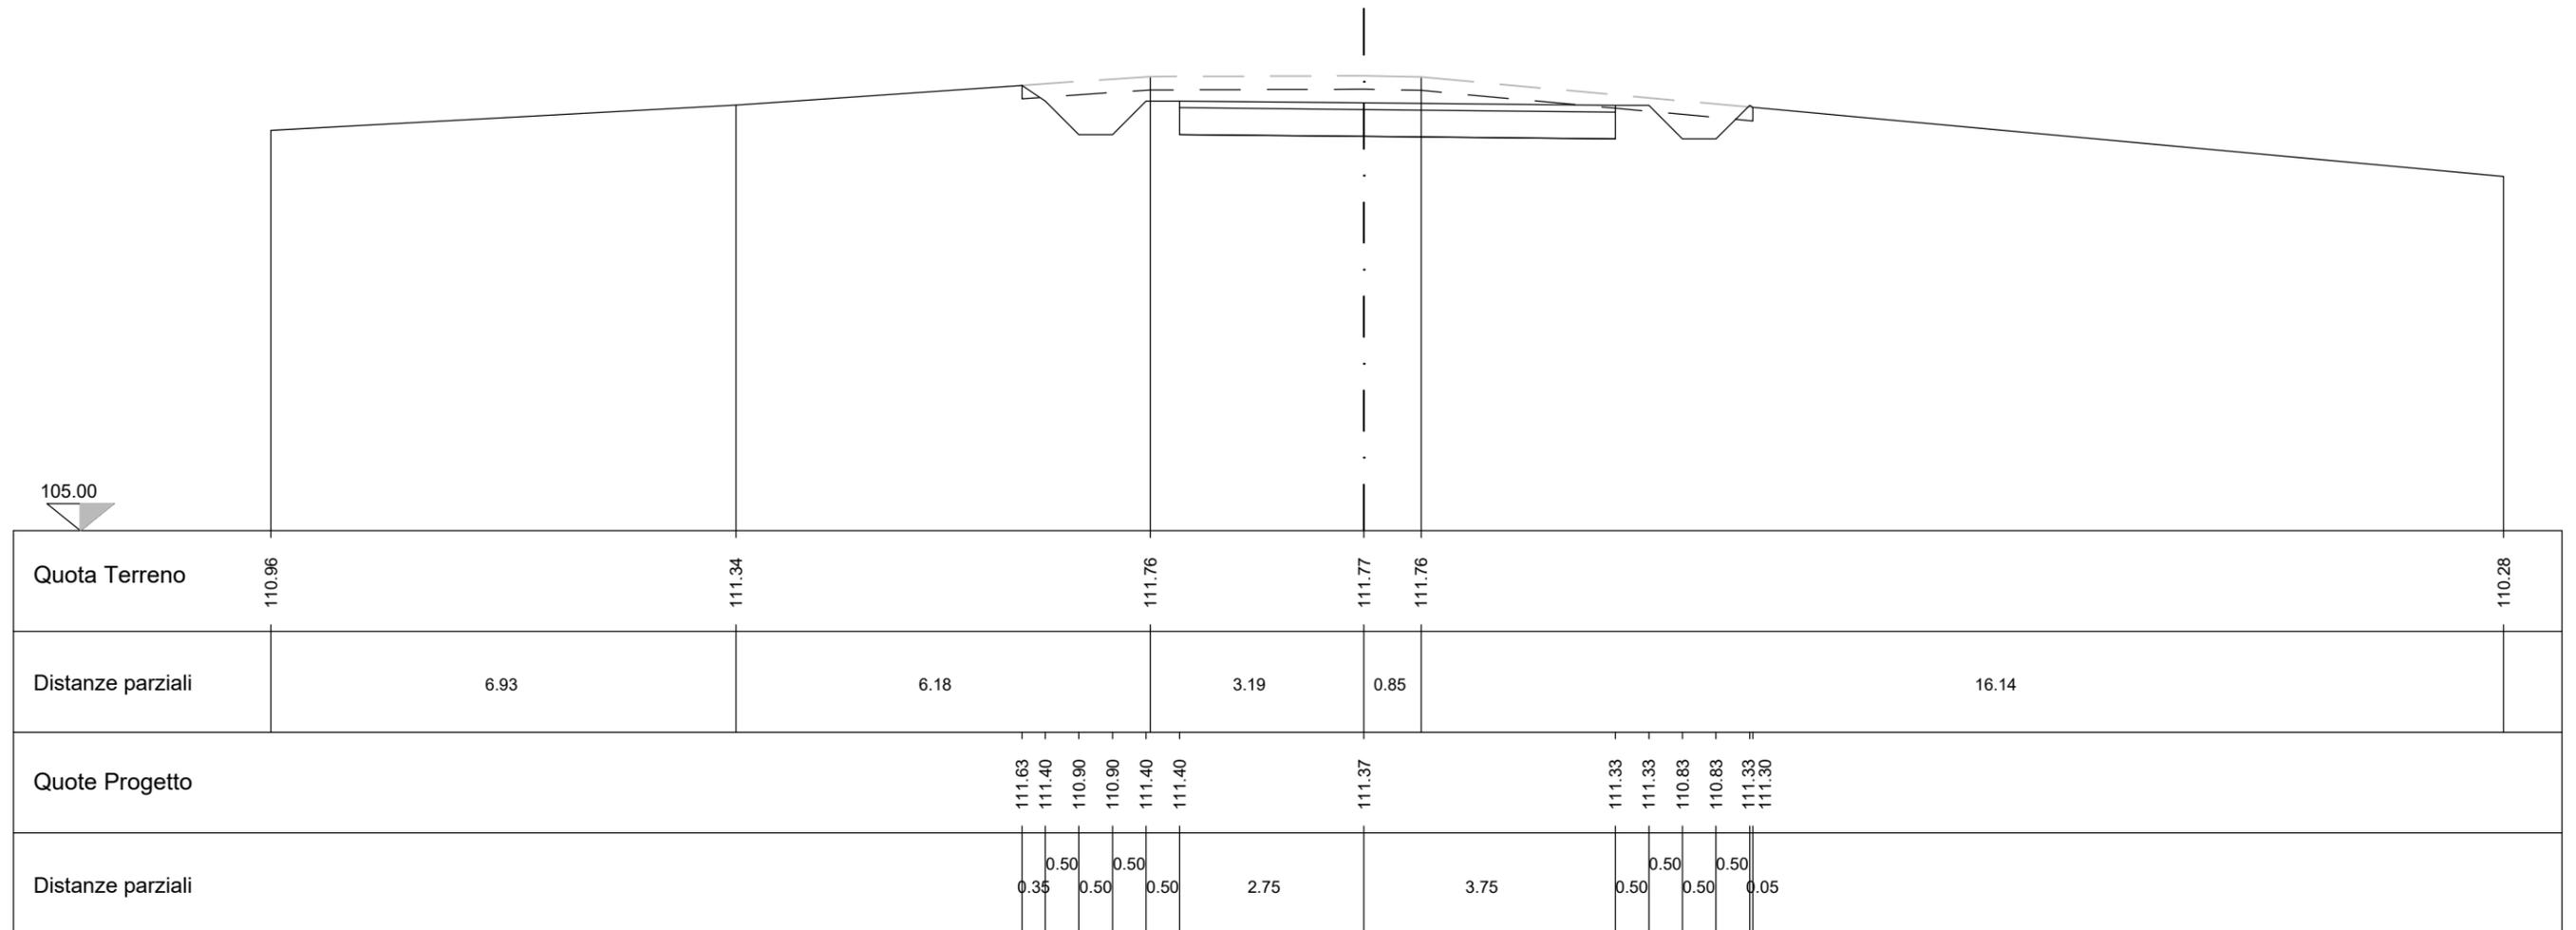


30		LEGENDA	
	Scotico (mq)		2,71
	Scavo (mq)		14,54
	Rilevato (mq)		0,06
	Terreno vegetale (m)		1,86
	Strato superficiale (mq)		0,55
	Strato di fondazione (mq)		2,20

Sezione n° 30  
 Distanza progressiva 1406.65  
 Distanza precedente 40.47  
 Distanza successiva 28.29

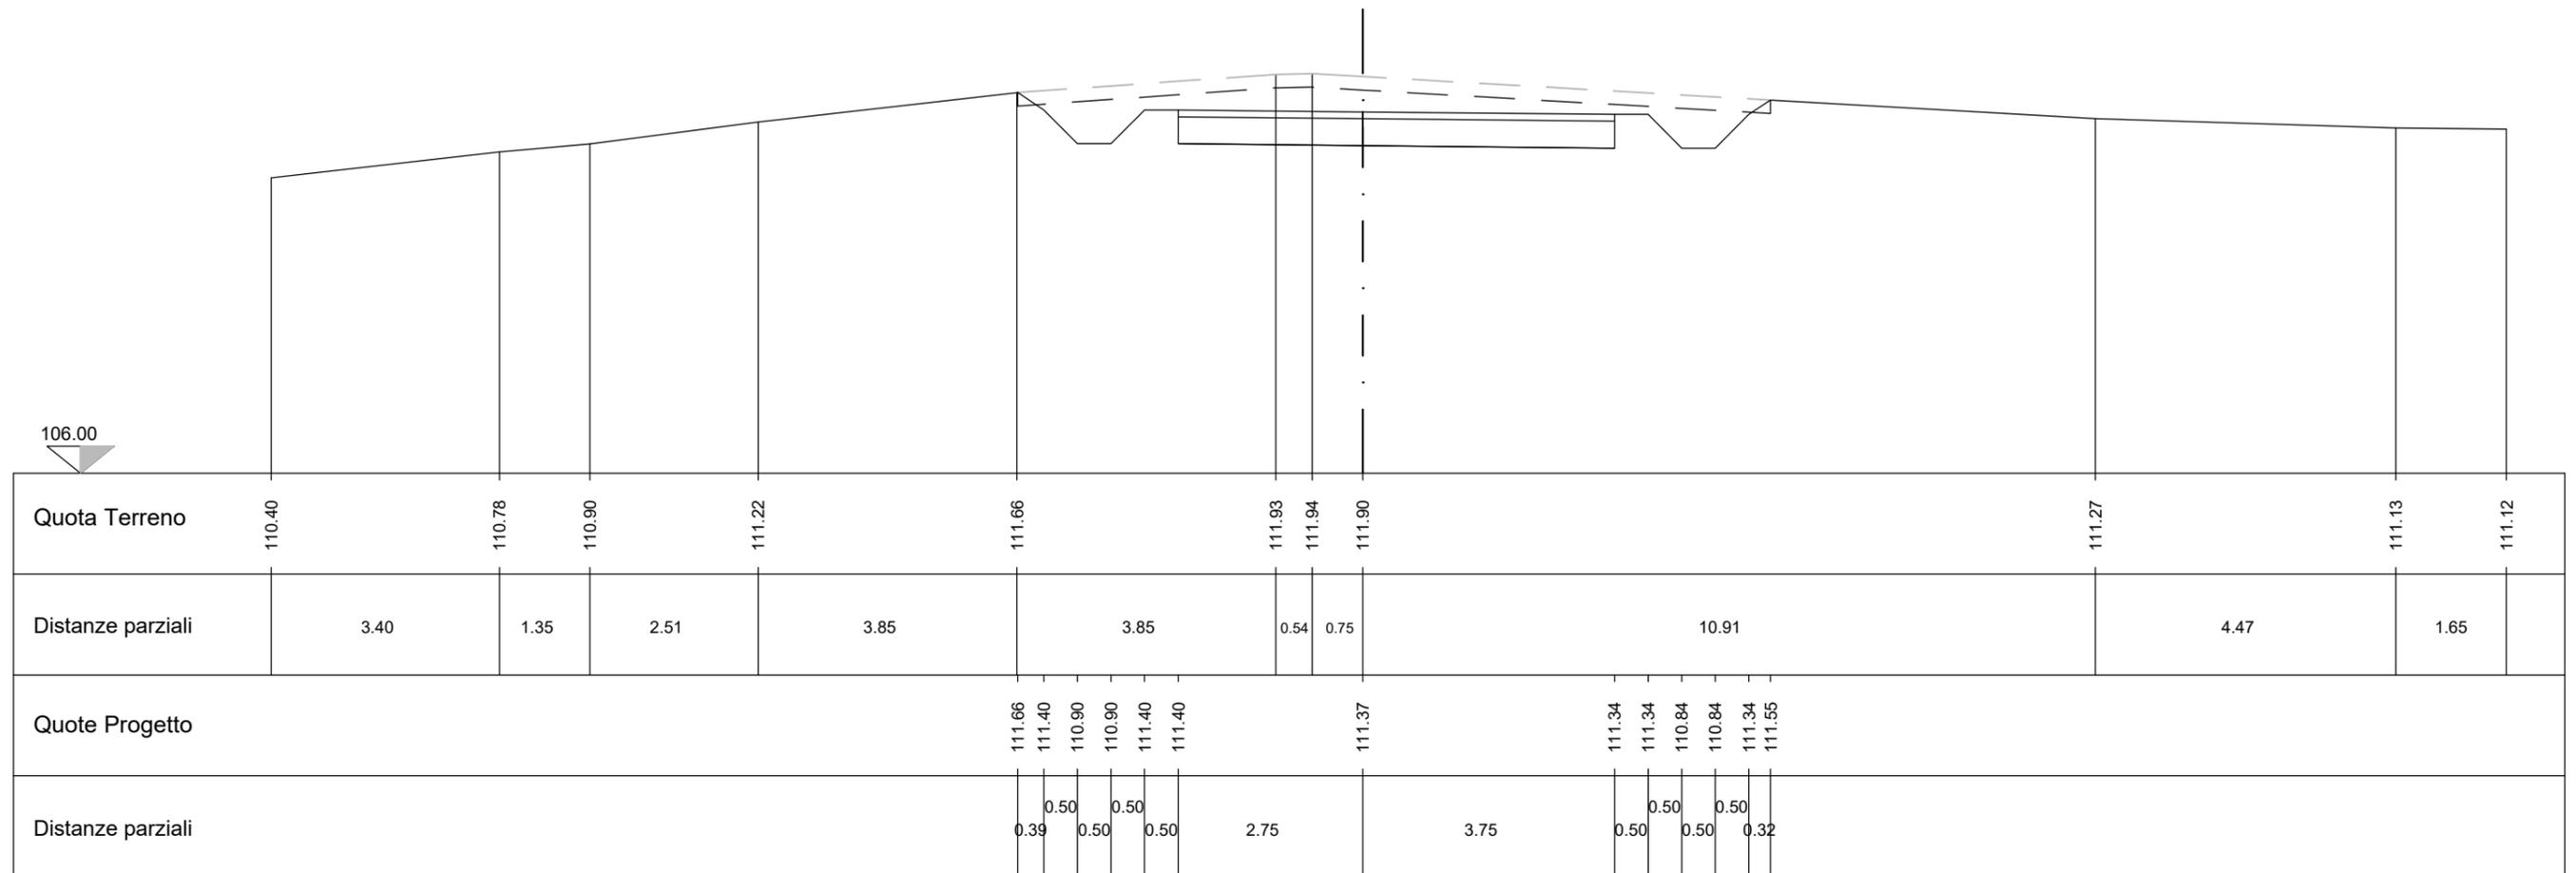


31		LEGENDA	
	Scotico (mq)		3,53
	Scavo (mq)		34,51
	Rilevato (mq)		0,06
	Terreno vegetale (m)		5,87
	Strato superficiale (mq)		0,55
	Strato di fondazione (mq)		2,20

Sezione n° 31  
 Distanza progressiva 1434.94  
 Distanza precedente 28.29  
 Distanza successiva 33.29

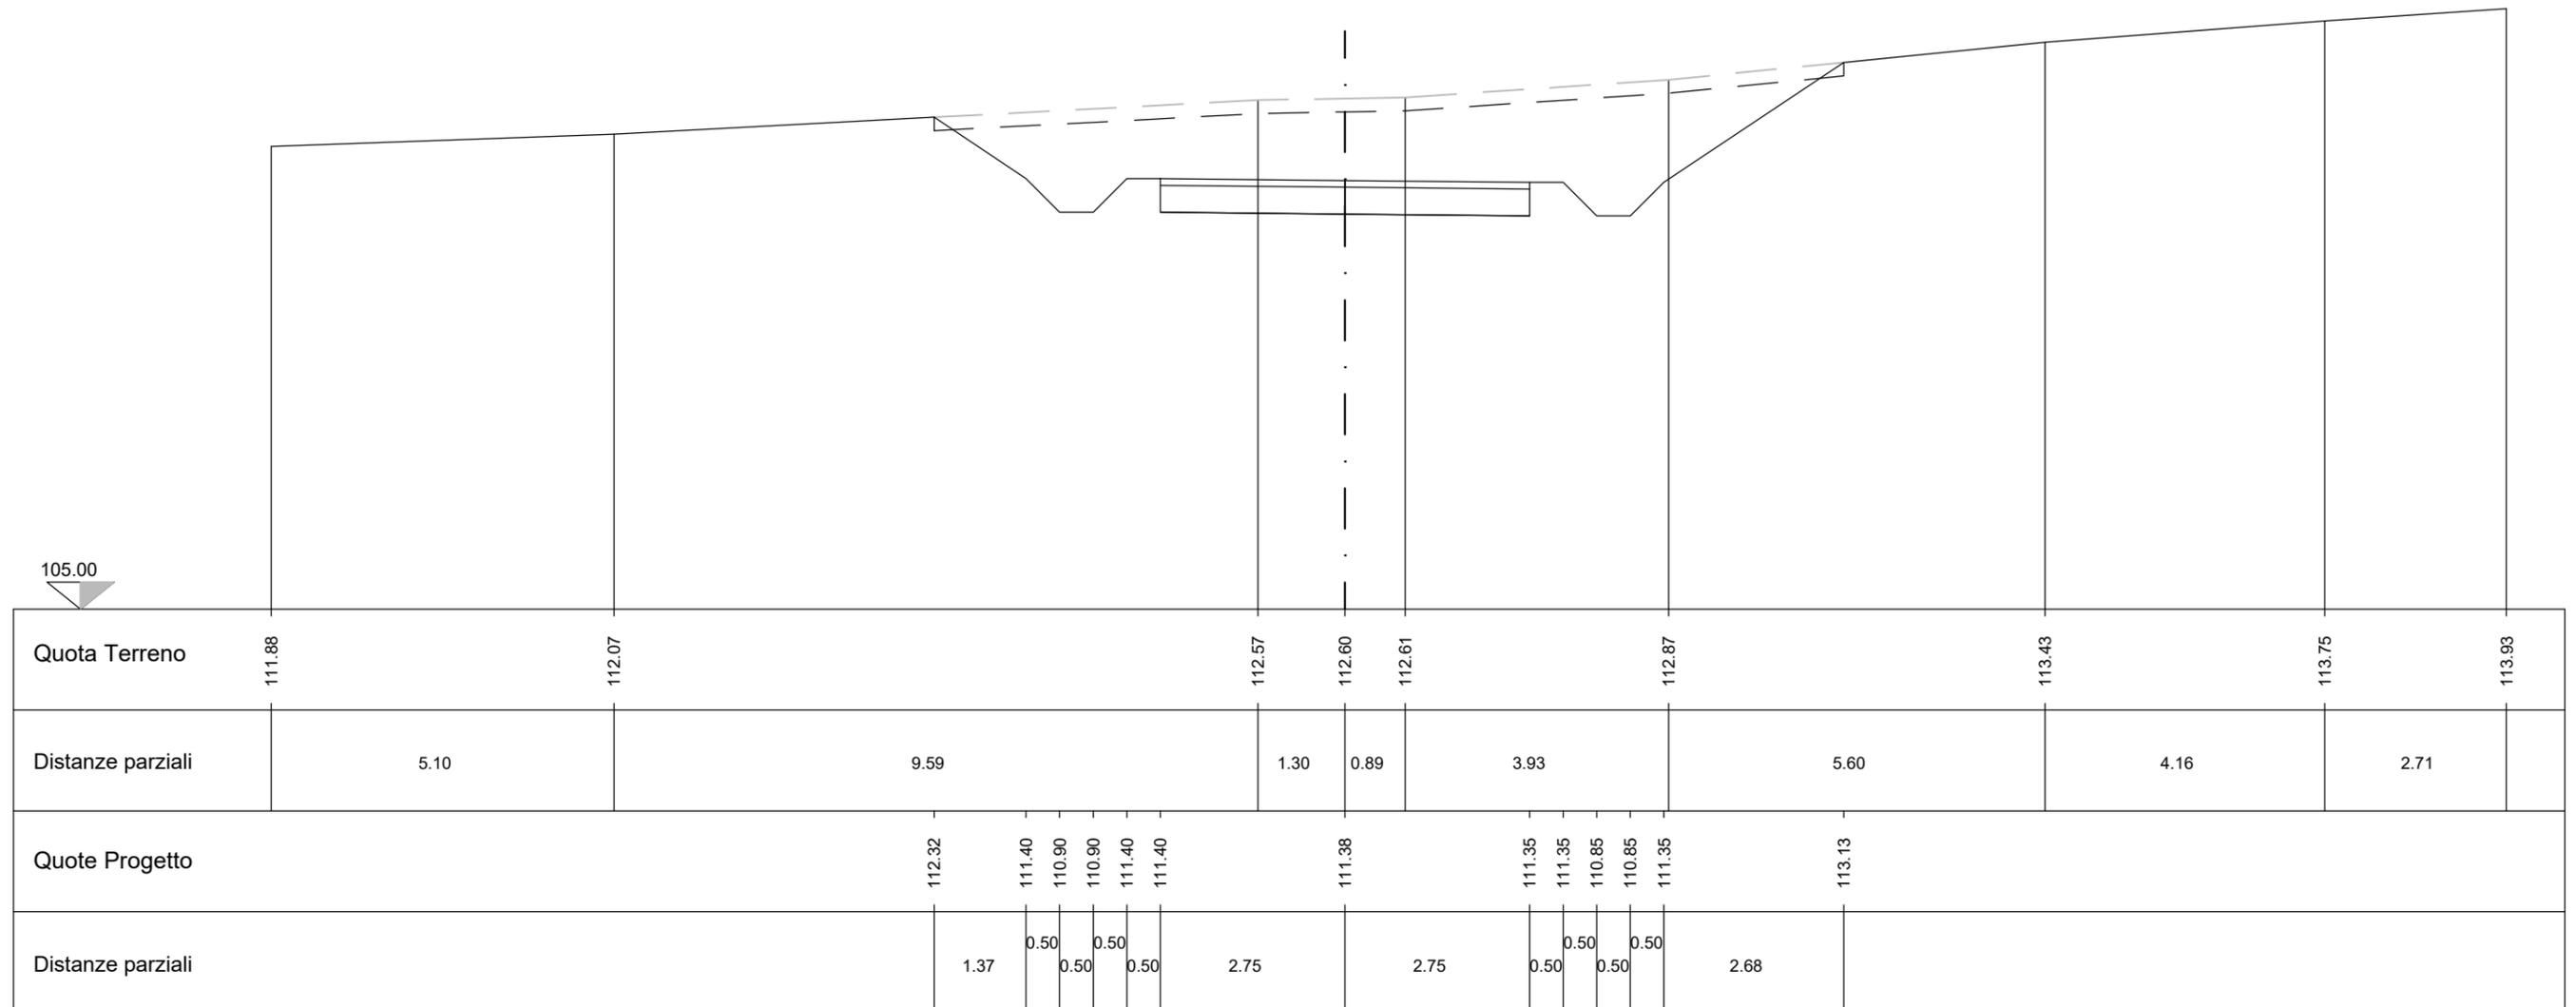


32		LEGENDA	
	Scotico (mq)		3,53
	Scavo (mq)		34,51
	Rilevato (mq)		0,06
	Terreno vegetale (m)		10,77
	Strato superficiale (mq)		0,55
	Strato di fondazione (mq)		2,20

Sezione n° 32  
 Distanza progressiva 1468.23  
 Distanza precedente 33.29  
 Distanza successiva 26.48

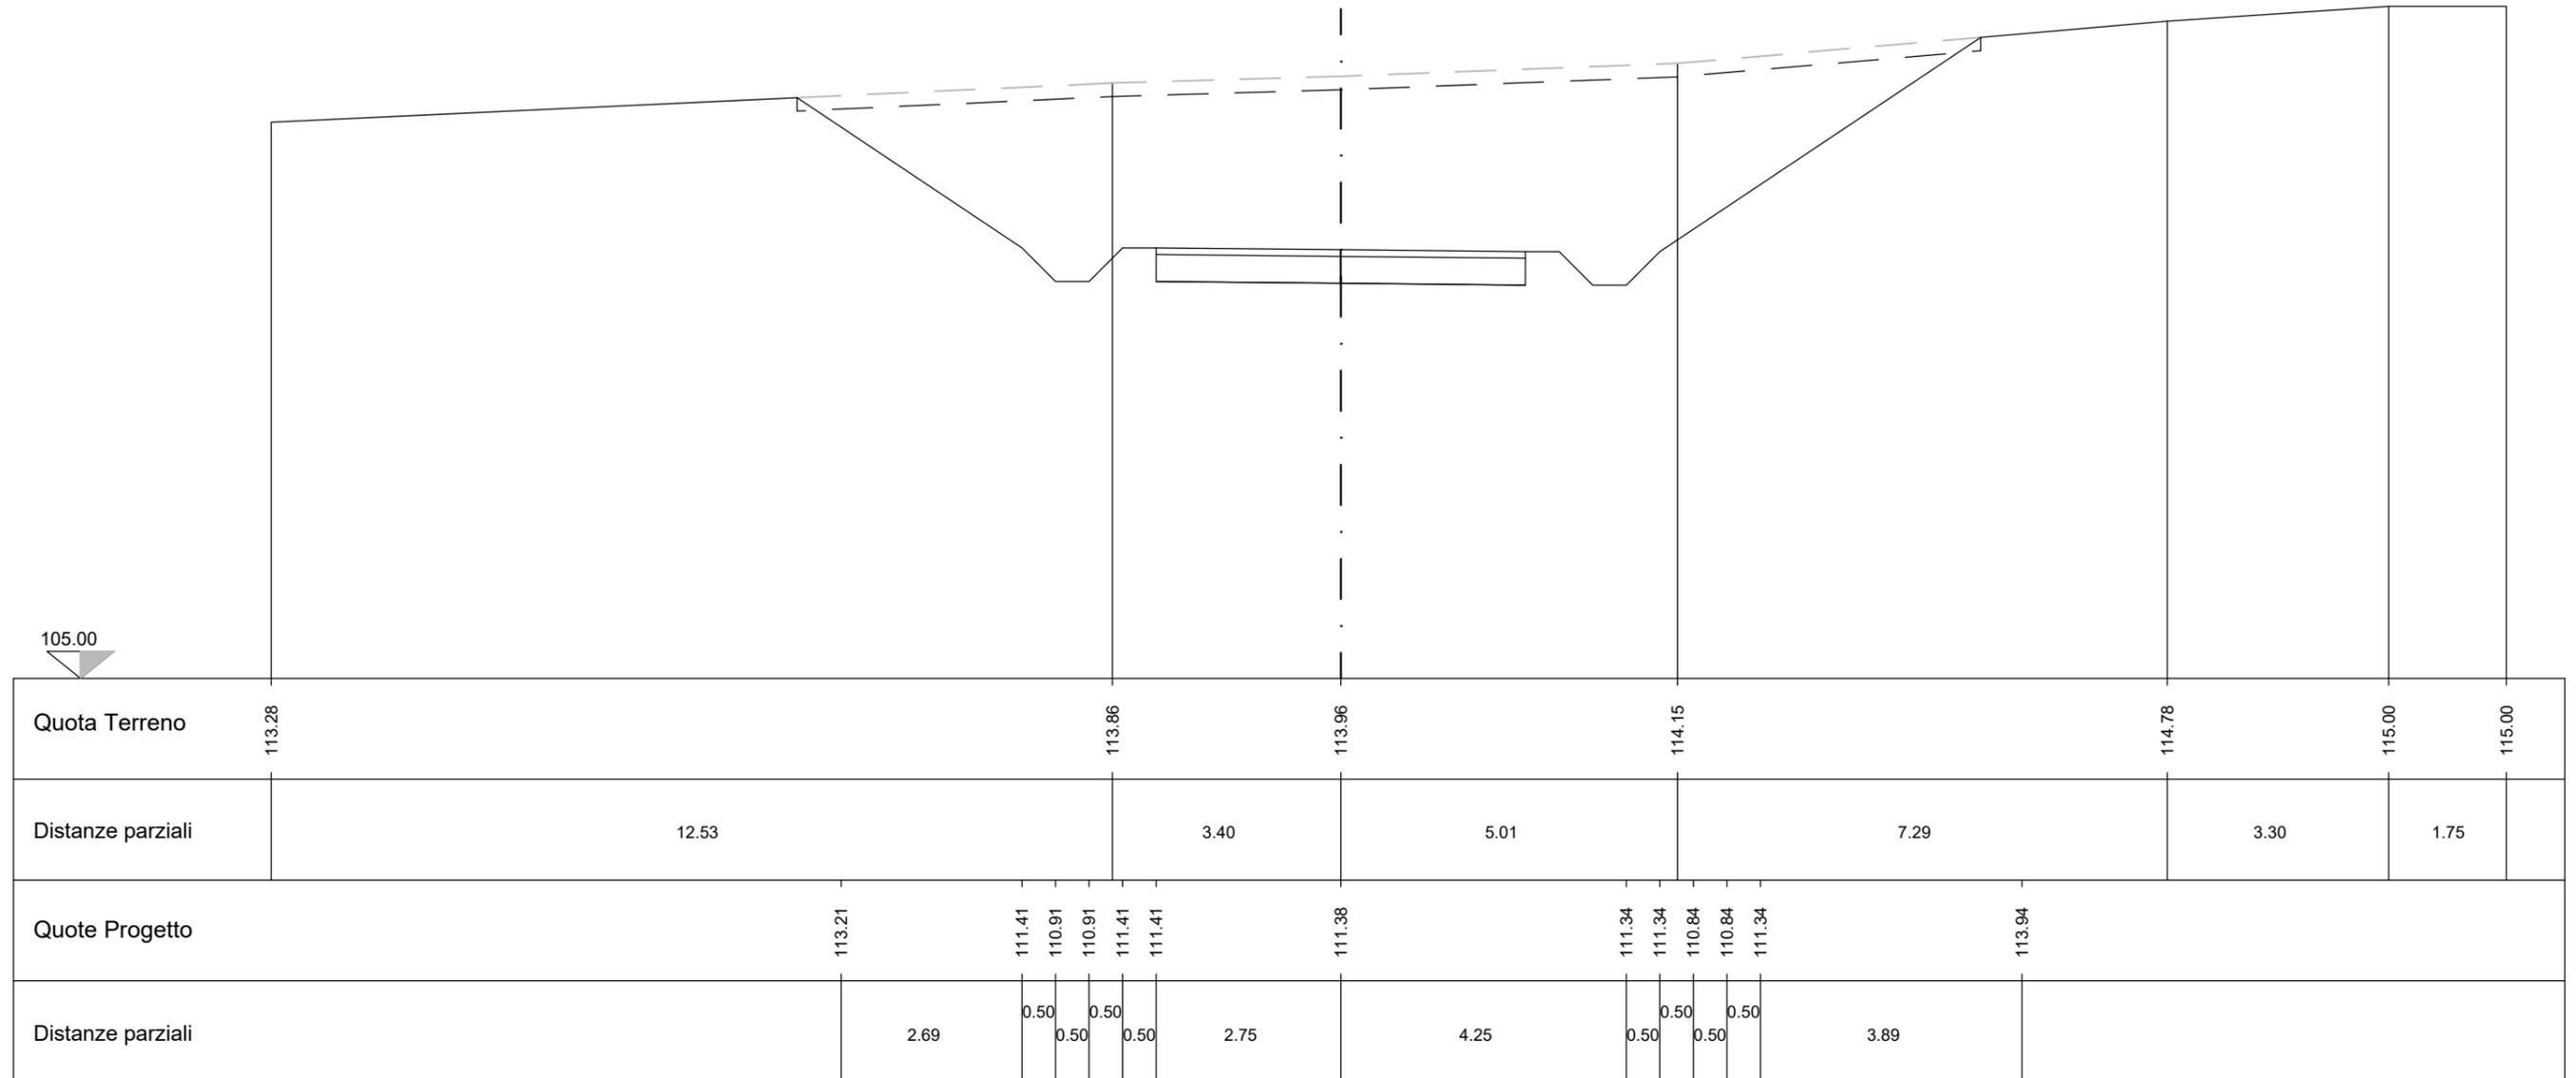


Sezione n° 33  
 Distanza progressiva 1494.71  
 Distanza precedente 26.48  
 Distanza successiva 54.99

33		LEGENDA	
	Scotico (mq)		3,52
	Scavo (mq)		30,58
	Rilevato (mq)		0,06
	Terreno vegetale (m)		8,92
	Strato superficiale (mq)		0,70
	Strato di fondazione (mq)		2,80

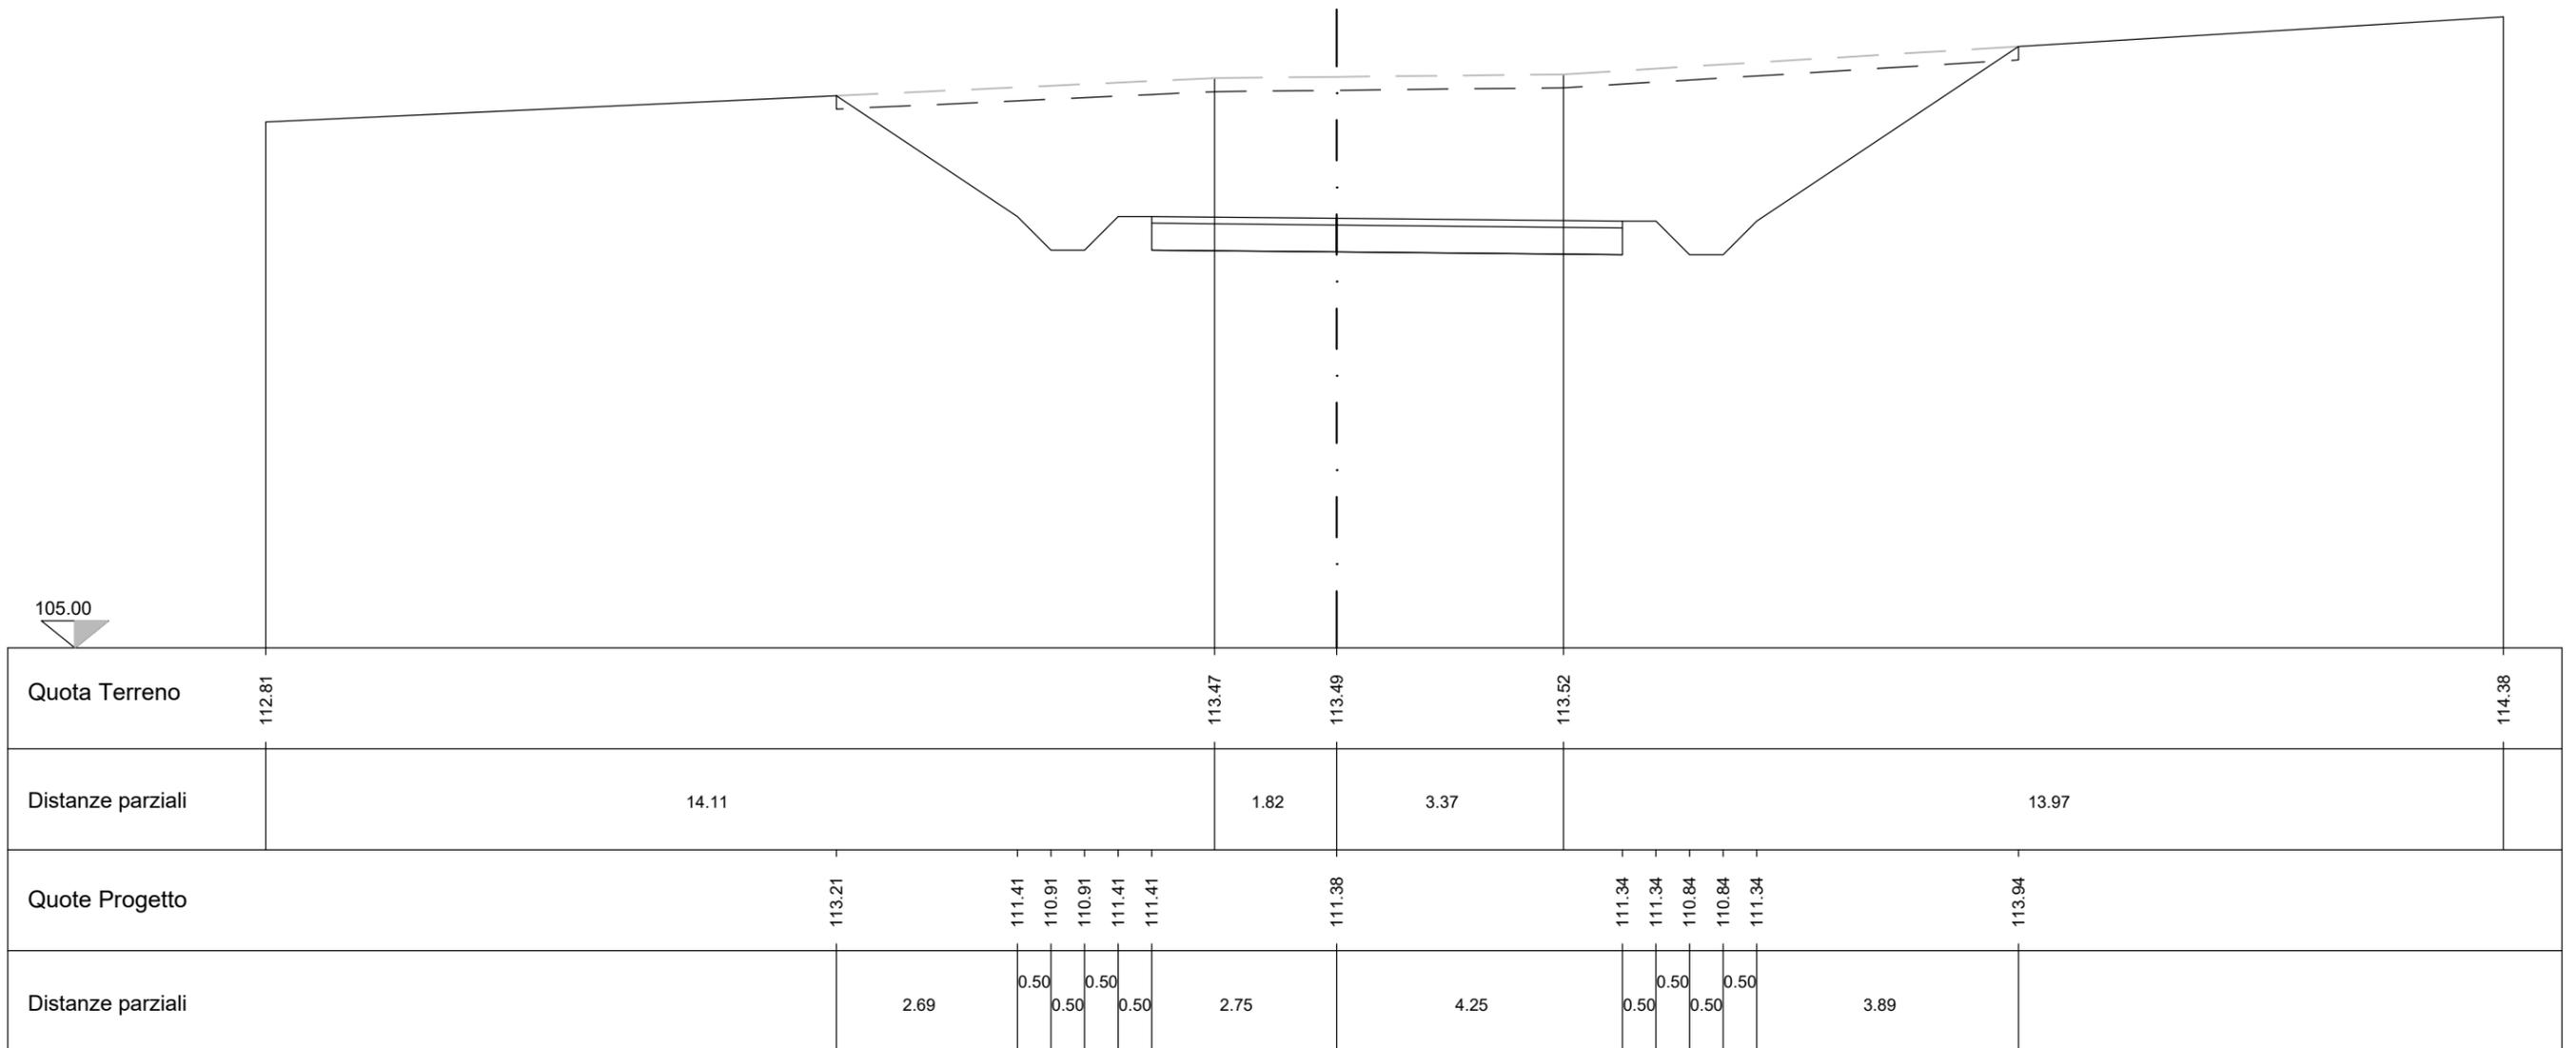

LEGENDA		
34	Scotico (mq)	3,56
	Scavo (mq)	32,00
	Rilevato (mq)	0,06
	Terreno vegetale (m)	9,17
	Strato superficiale (mq)	0,70
	Strato di fondazione (mq)	2,80


Sezione n° 34  
 Distanza progressiva 1549.70  
 Distanza precedente 54.99  
 Distanza successiva 26.48

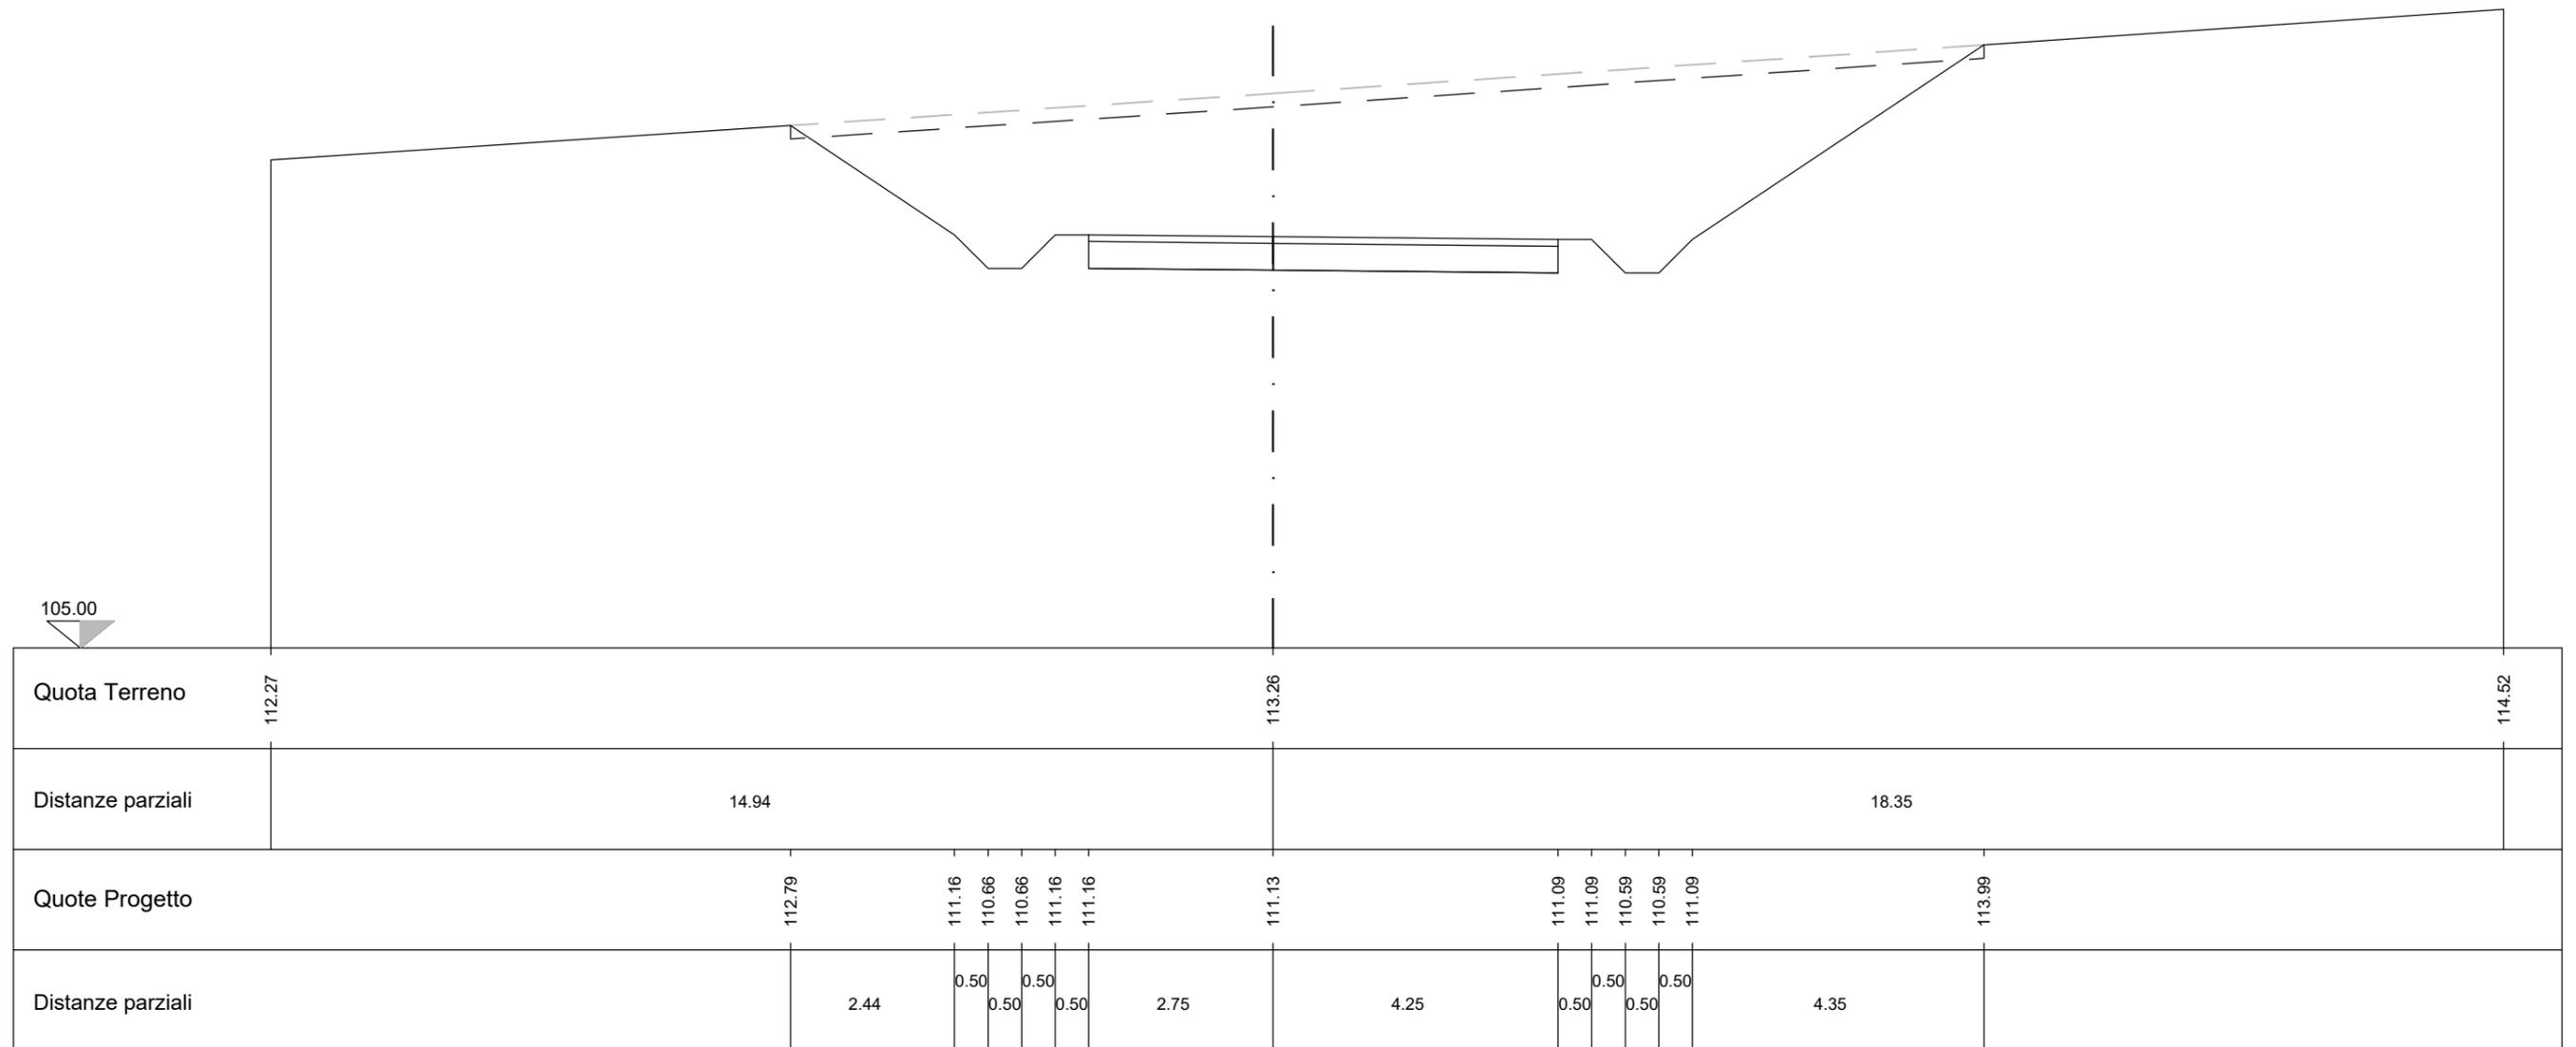




LEGENDA		
36	Scotico (mq)	4,44
	Scavo (mq)	19,37
	Rilevato (mq)	0,06
	Terreno vegetale (m)	4,27
	Strato superficiale (mq)	0,55
	Strato di fondazione (mq)	2,20

Sezione n°36  
 Distanza progressiva 1585.69  
 Distanza precedente 9.51  
 Distanza successiva 12.00

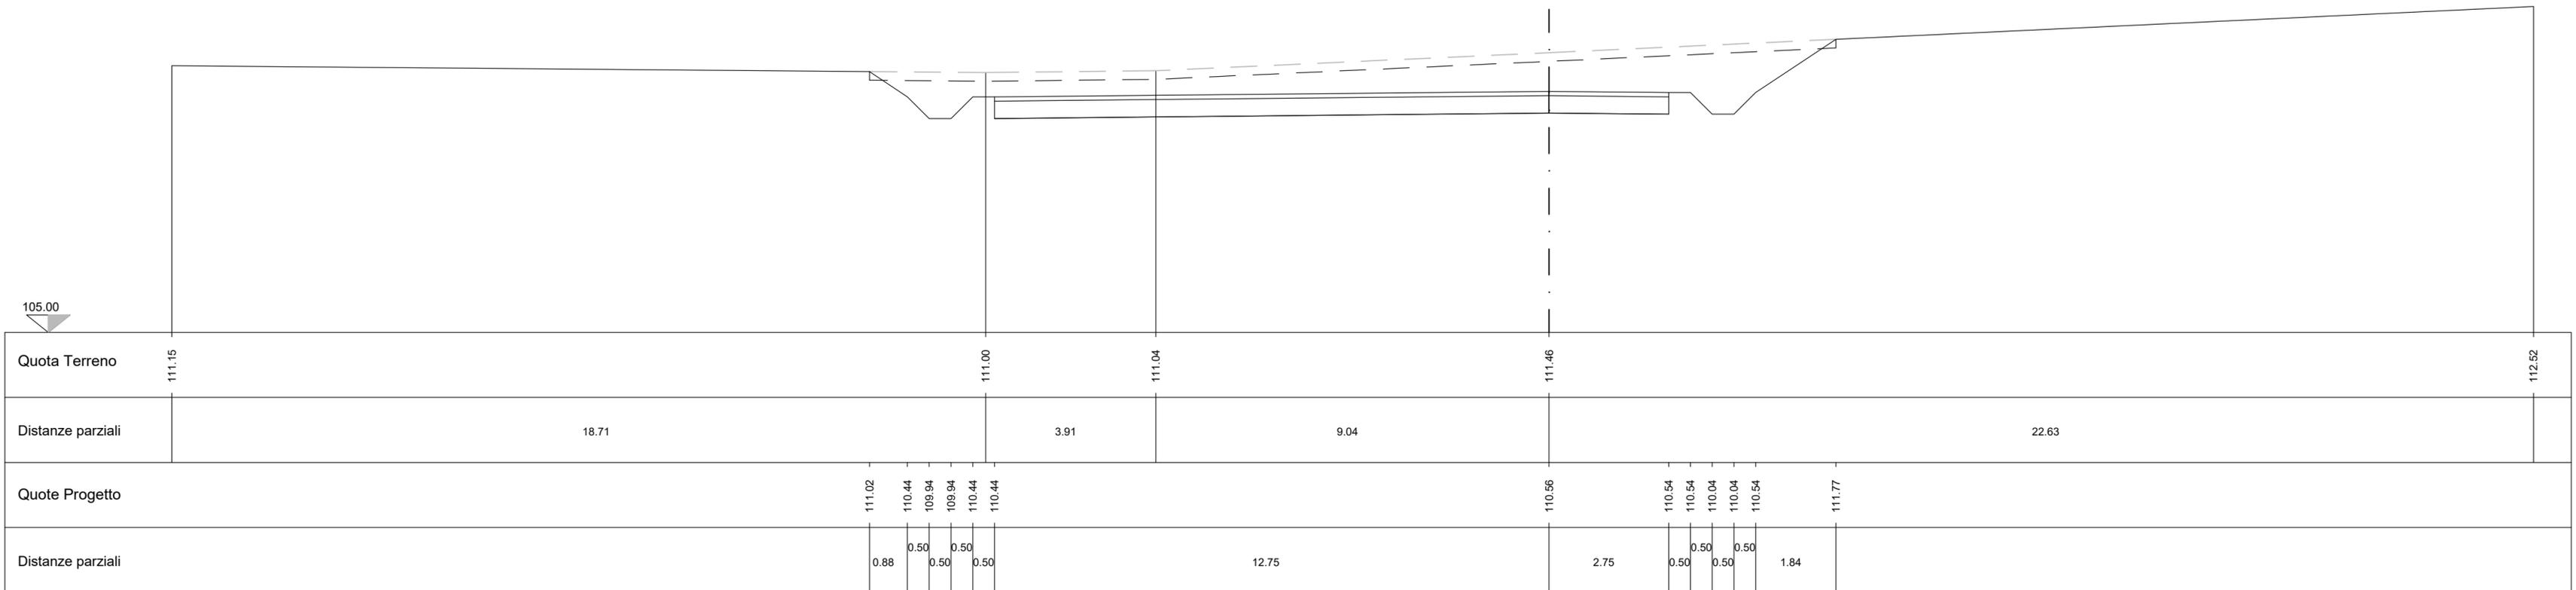


LEGENDA		
37	Scotico (mq)	4,22
	Scavo (mq)	12,82
	Rilevato (mq)	0,06
	Terreno vegetale (m)	2,88
	Strato superficiale (mq)	1,55
	Strato di fondazione (mq)	6,20

Sezione n°37  
 Distanza progressiva 1597.69  
 Distanza precedente 12.00  
 Distanza successiva 7.00

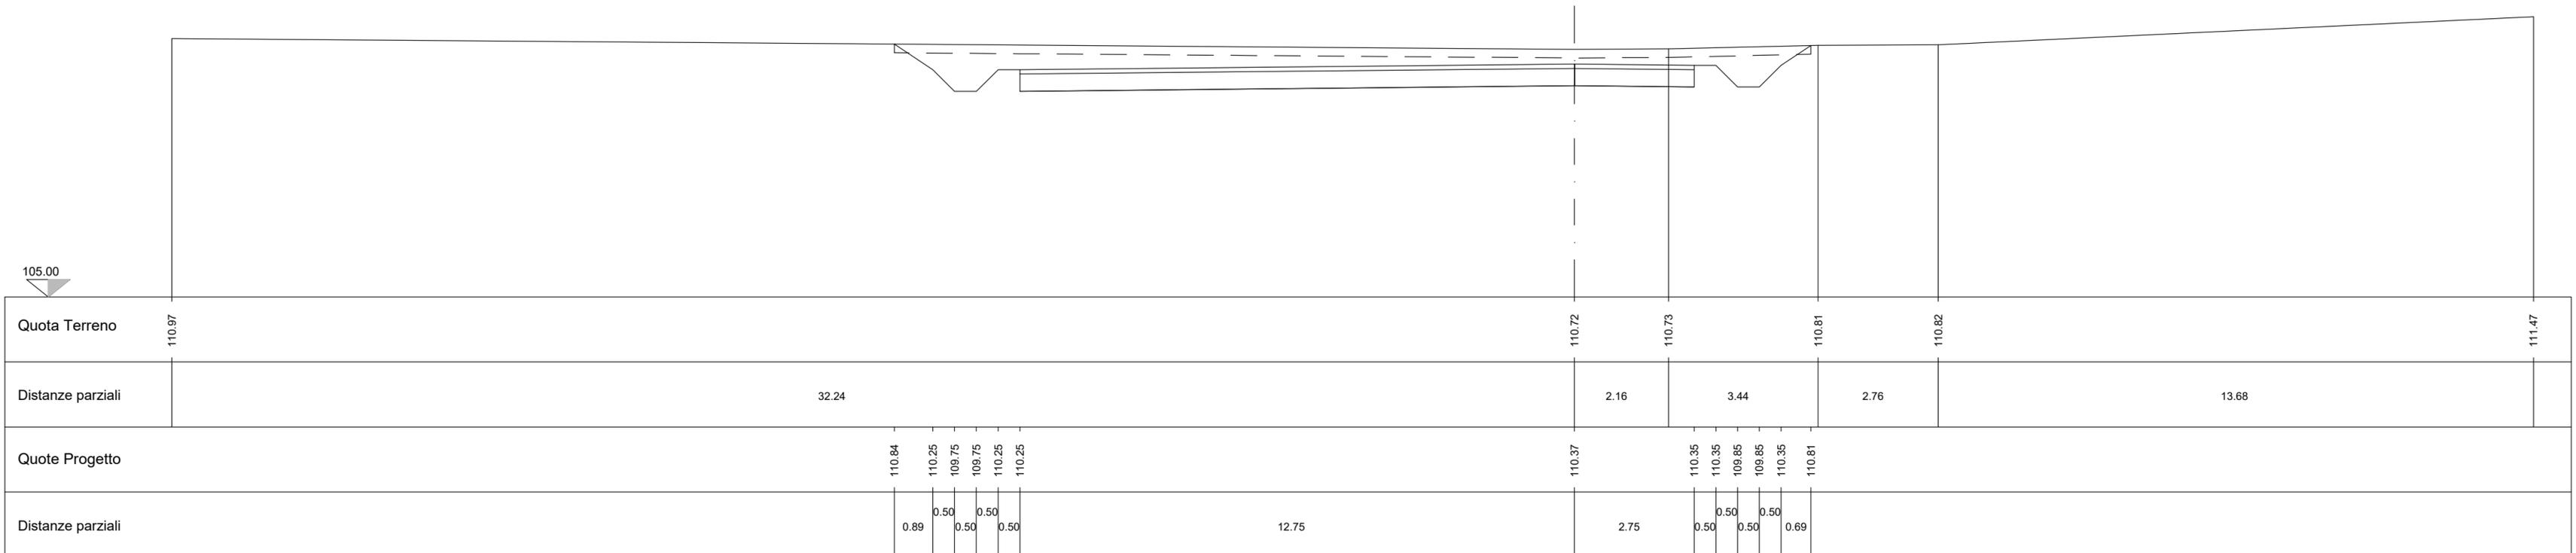

38		LEGENDA	
	Scotico (mq)		2,13
	Scavo (mq)		4,58
	Rilevato (mq)		0,06
	Terreno vegetale (m)		2,40
	Strato superficiale (mq)		0,55
	Strato di fondazione (mq)		2,20


Sezione n° 38  
 Distanza progressiva 1604.69  
 Distanza precedente 7.00  
 Distanza successiva 11.00

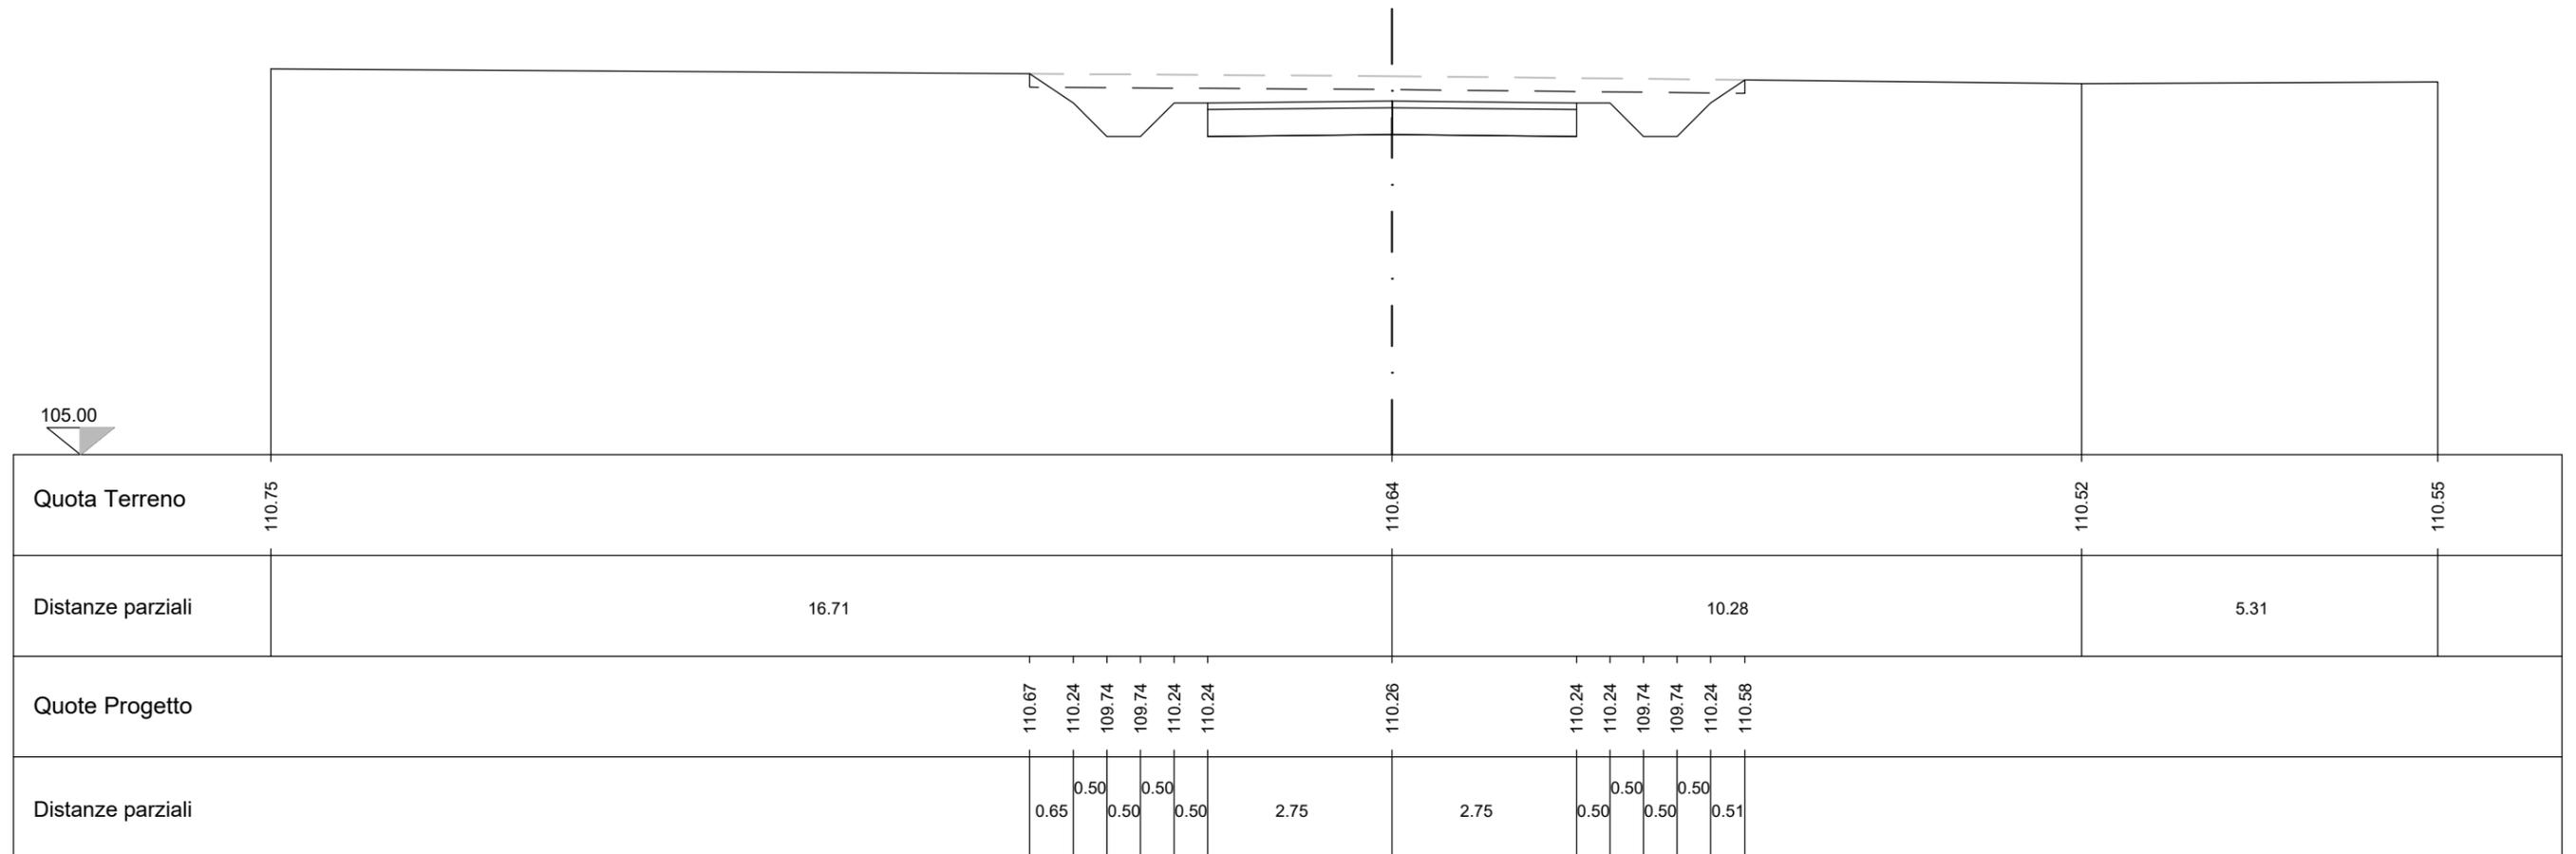




40		LEGENDA	
	Scotico (mq)		4,20
	Scavo (mq)		13,50
	Rilevato (mq)		0,06
	Terreno vegetale (m)		2,79
	Strato superficiale (mq)		1,55
	Strato di fondazione (mq)		6,20

Sezione n° 40  
 Distanza progressiva 1627.69  
 Distanza precedente 12.00  
 Distanza successiva 7.00

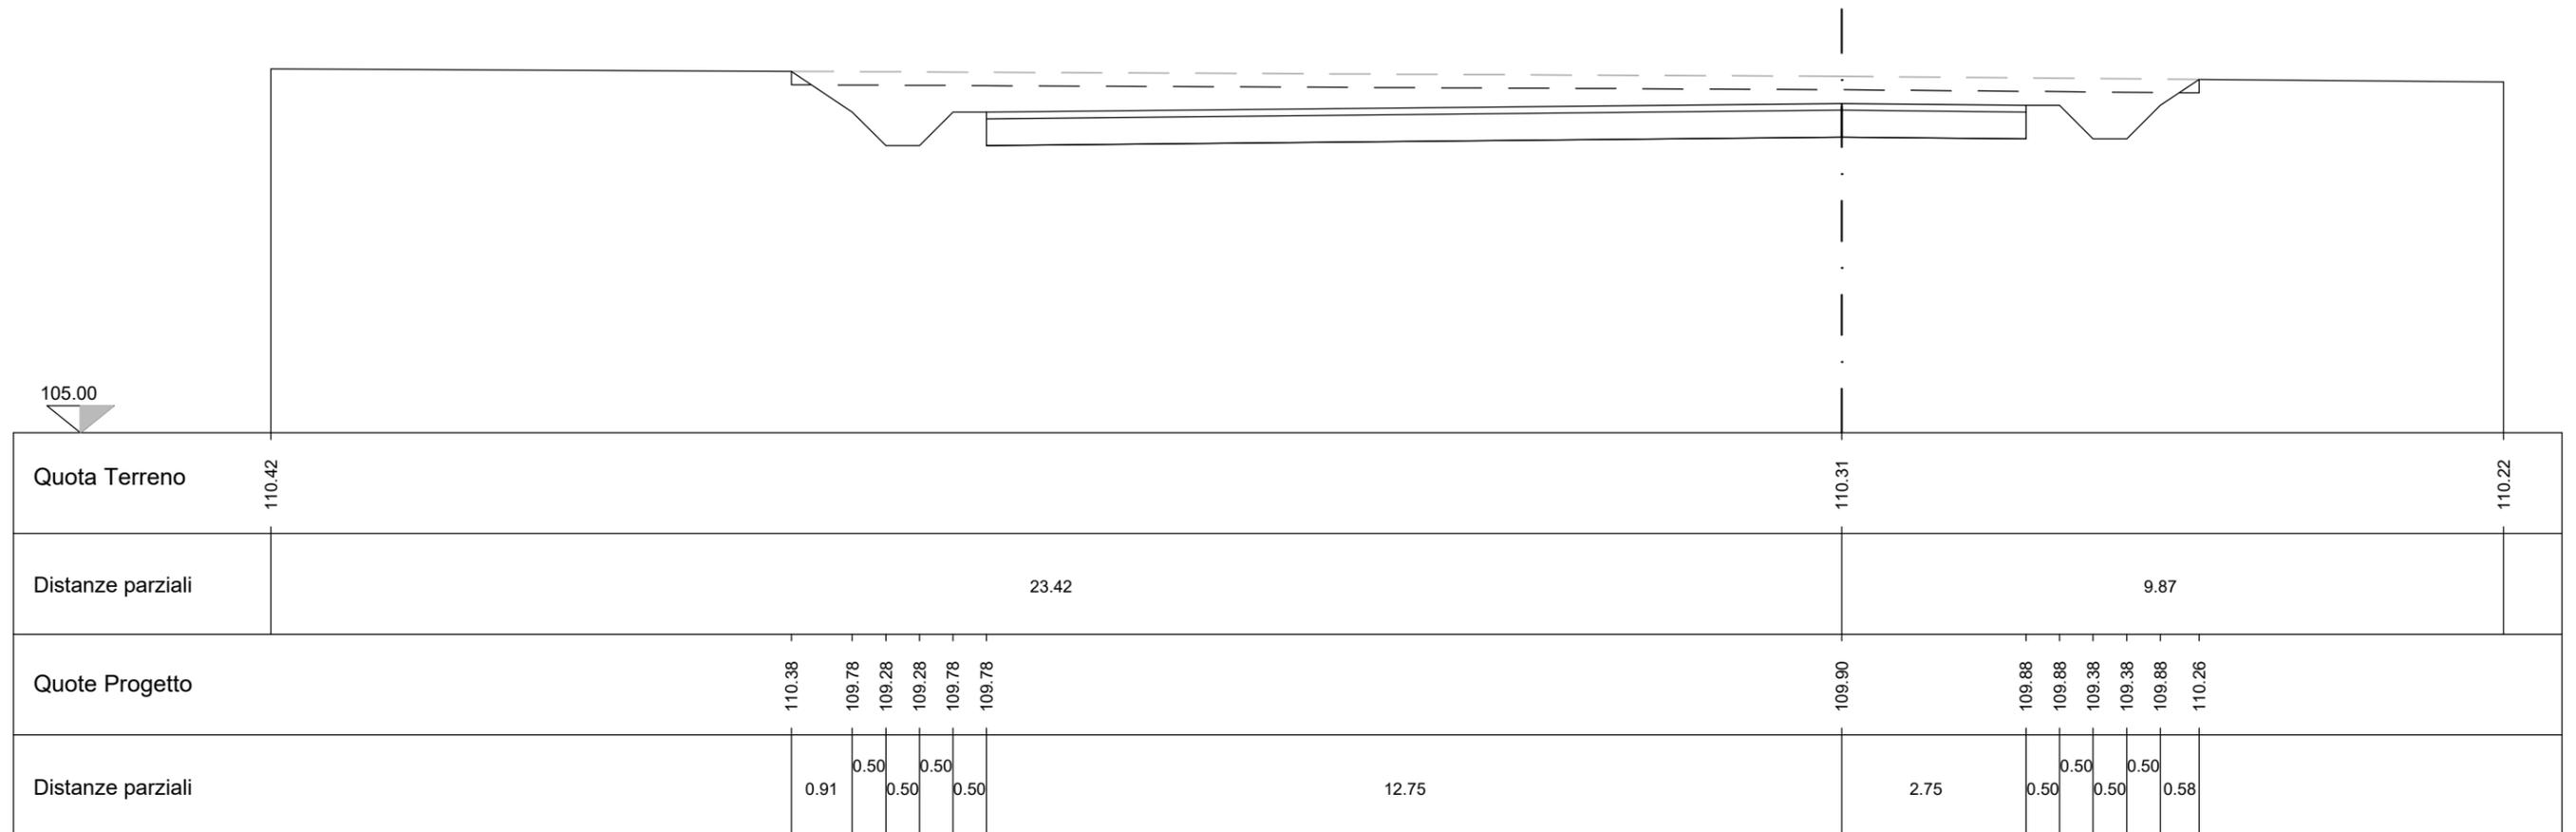


LEGENDA		
41	Scotico (mq)	2,15
	Scavo (mq)	4,83
	Rilevato (mq)	0,06
	Terreno vegetale (m)	2,51
	Strato superficiale (mq)	0,55
	Strato di fondazione (mq)	2,20

Sezione n° 41  
 Distanza progressiva 1634.69  
 Distanza precedente 7.00  
 Distanza successiva 11.00

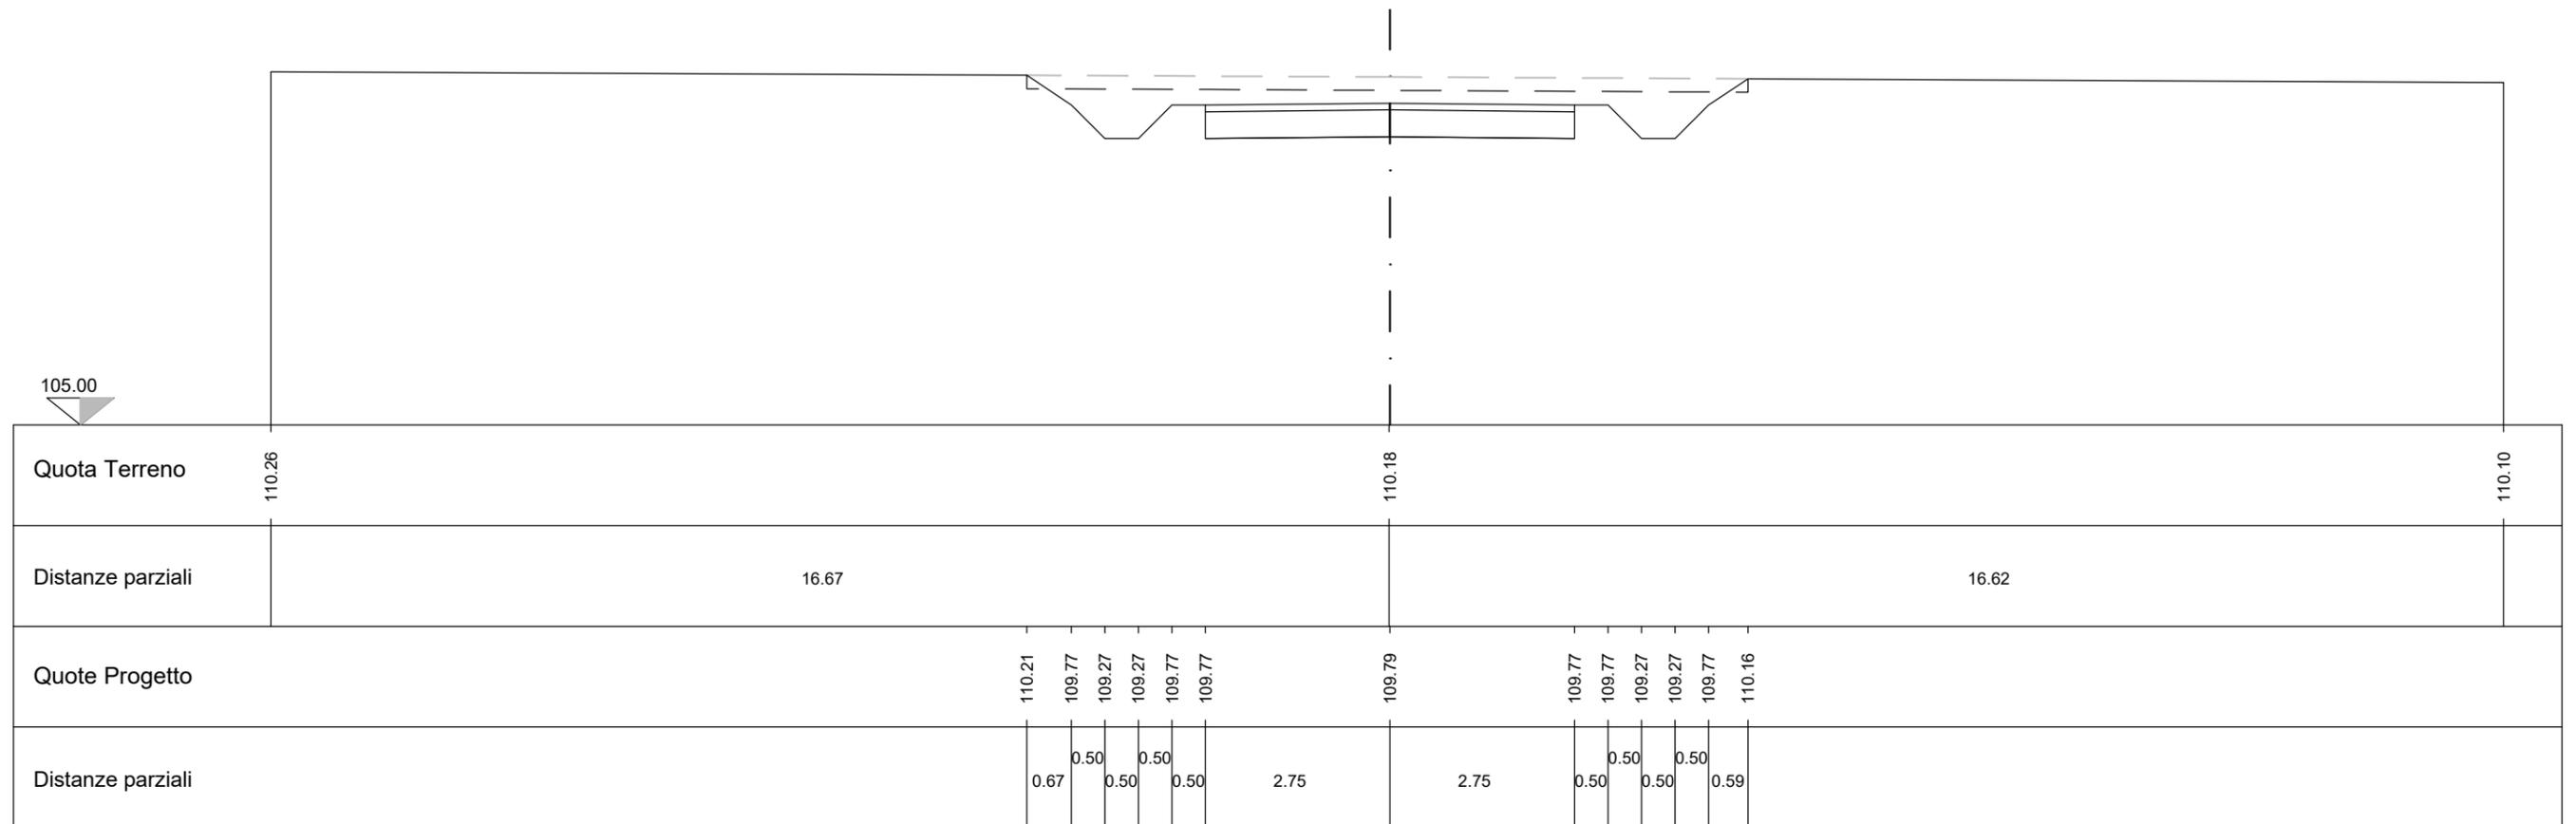

LEGENDA		
42	Scotico (mq)	4,20
	Scavo (mq)	13,21
	Rilevato (mq)	0,06
	Terreno vegetale (m)	2,80
	Strato superficiale (mq)	0,55
	Strato di fondazione (mq)	2,20

Sezione n° 42  
 Distanza progressiva 1645.69  
 Distanza precedente 11.00  
 Distanza successiva 12.00

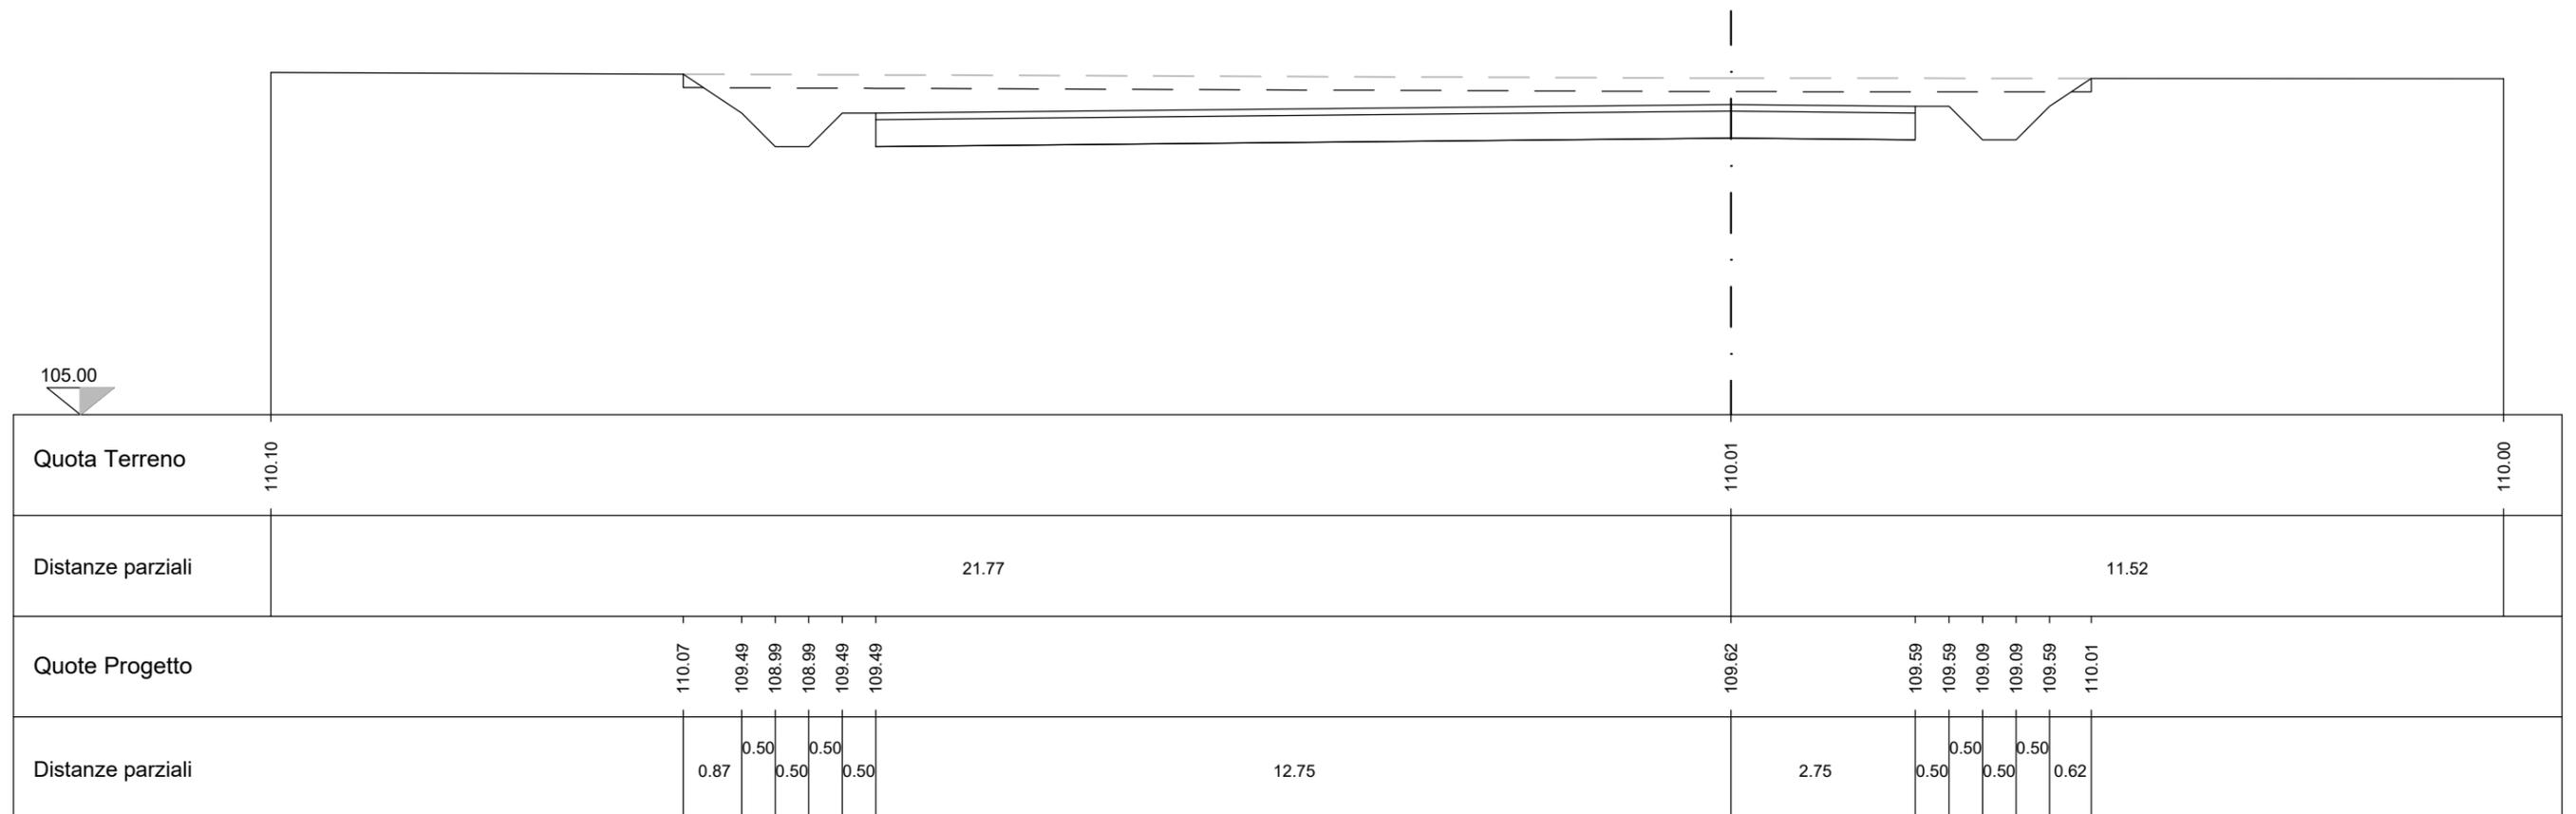









46		LEGENDA	
	Scotico (mq)		8,82
	Scavo (mq)		46,24
	Rilevato (mq)		0,06
	Terreno vegetale (m)		2,91
	Strato superficiale (mq)		2,85
	Strato di fondazione (mq)		11,40

Sezione n°46  
 Distanza progressiva 1675.69  
 Distanza precedente 9.26  
 Distanza successiva 12.00

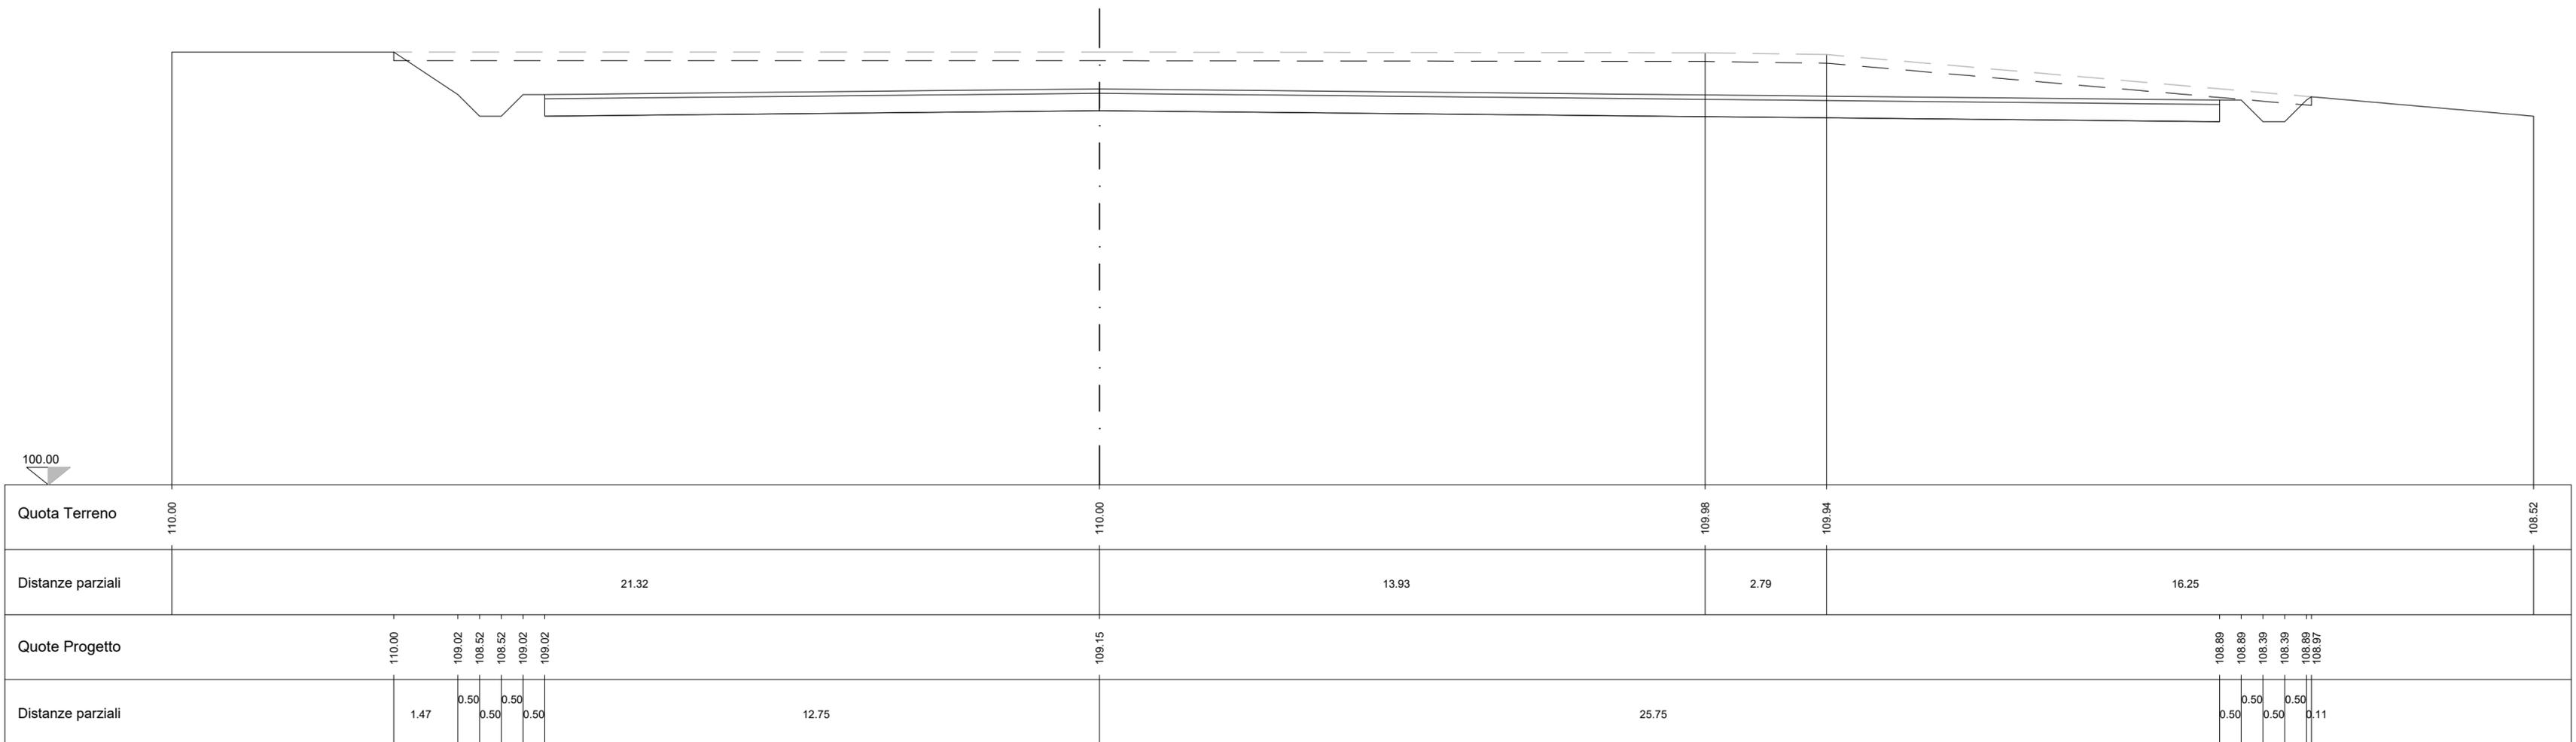


47		LEGENDA	
	Scotico (mq)		8,85
	Scavo (mq)		50,79
	Rilevato (mq)		0,09
	Terreno vegetale (m)		3,13
	Strato superficiale (mq)		3,85
	Strato di fondazione (mq)		15,40

Sezione n°47  
 Distanza progressiva 1687.69  
 Distanza precedente 12.00  
 Distanza successiva 4.46

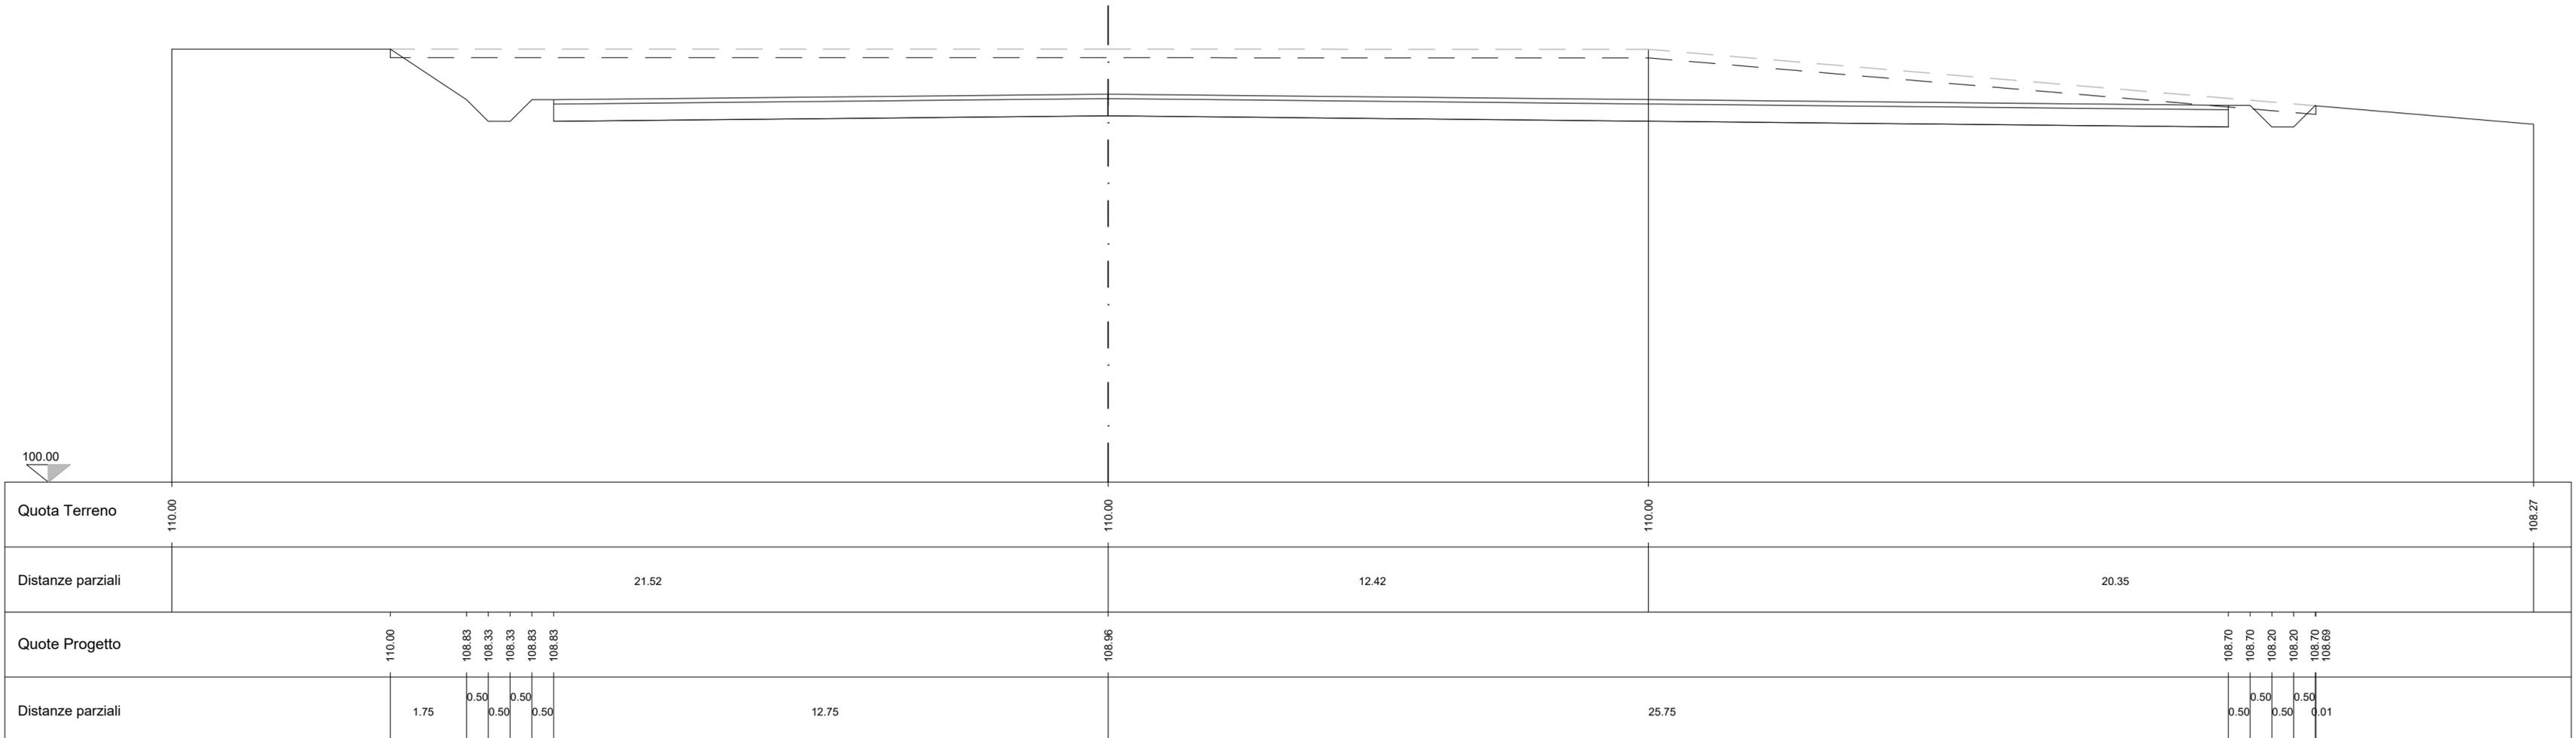


LEGENDA		
48	Scotico (mq)	7,58
	Scavo (mq)	43,26
	Rilevato (mq)	0,09
	Terreno vegetale (m)	3,12
	Strato superficiale (mq)	3,21
	Strato di fondazione (mq)	12,85

Sezione n°48  
 Distanza progressiva 1692.15  
 Distanza precedente 4.46  
 Distanza successiva 33.28

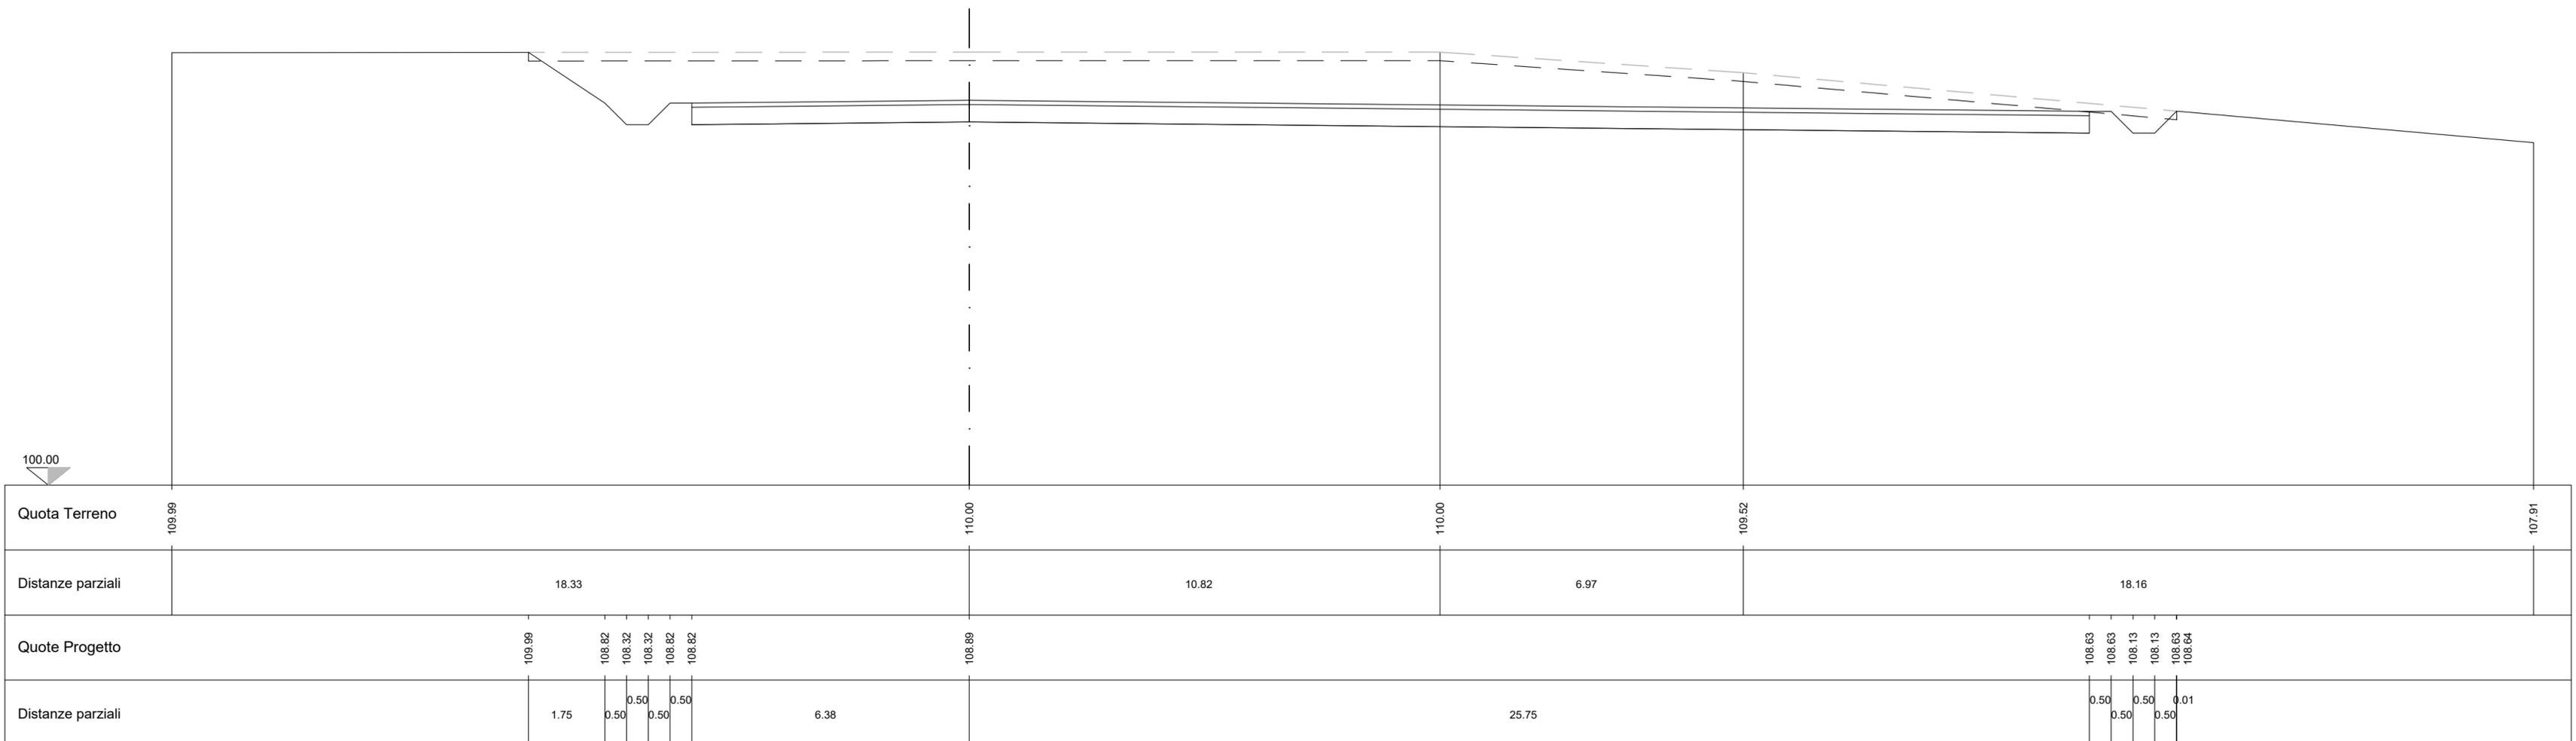


LEGENDA		
49	Scotico (mq)	16,29
	Scavo (mq)	48,89
	Rilevato (mq)	12,38
	Terreno vegetale (m)	4,56
	Strato superficiale (mq)	7,65
	Strato di fondazione (mq)	30,60

Sezione n°49  
 Distanza progressiva 1725.43  
 Distanza precedente 33.28  
 Distanza successiva 29.00

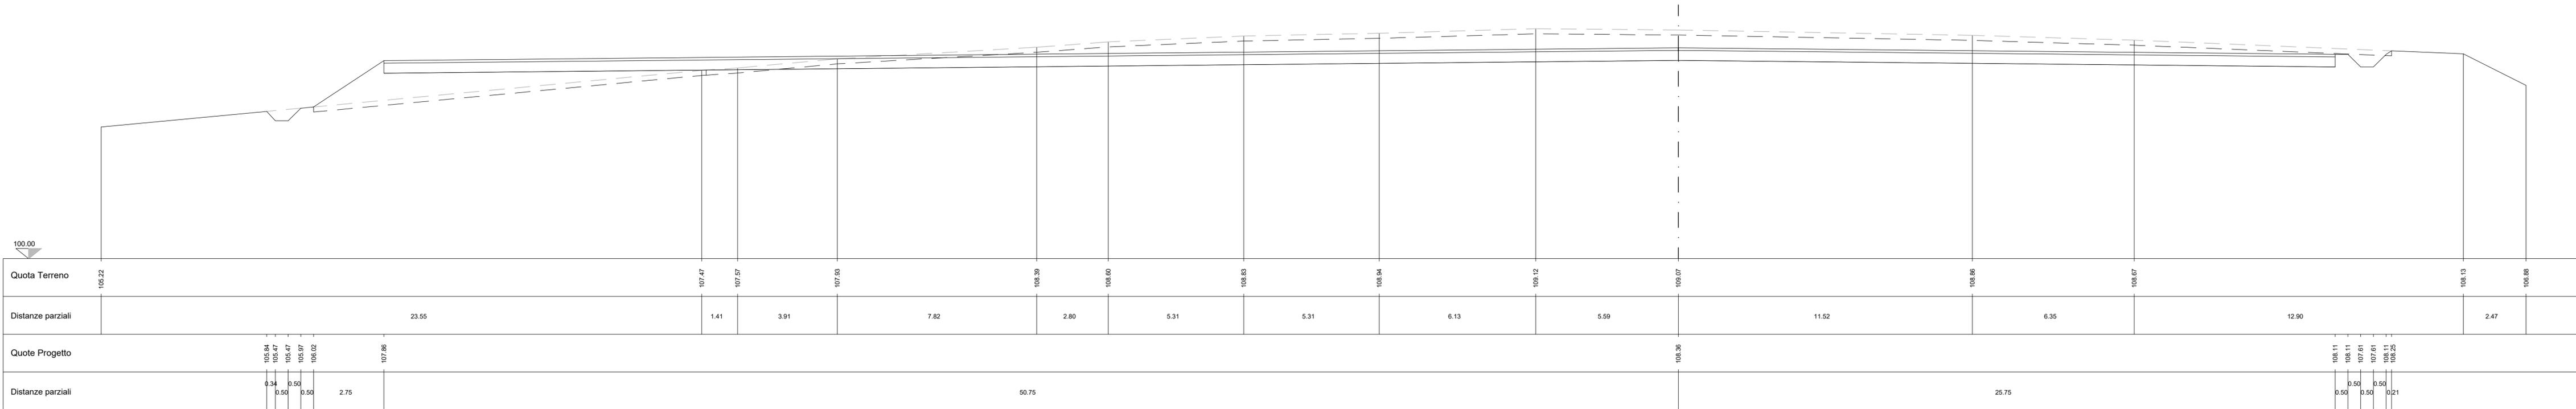


LEGENDA		
50	Scotico (mq)	11,71
	Scavo (mq)	0,00
	Rilevato (mq)	65,49
	Terreno vegetale (m)	7,05
	Strato superficiale (mq)	7,65
	Strato di fondazione (mq)	30,60

Sezione n°50  
 Distanza progressiva 1754.43  
 Distanza precedente 29.00  
 Distanza successiva 3.00

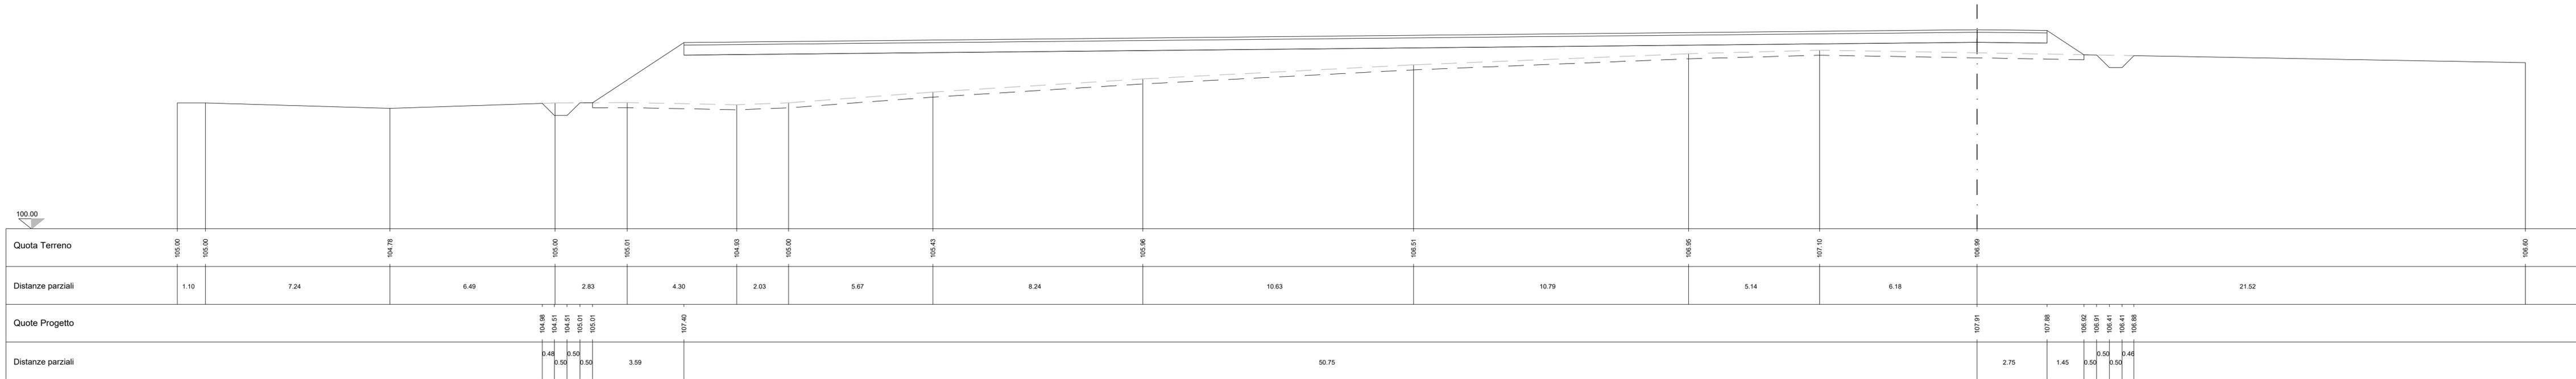

LEGENDA		
51	Scotico (mq)	6,42
	Scavo (mq)	0,00
	Rilevato (mq)	26,15
	Terreno vegetale (m)	5,93
	Strato superficiale (mq)	5,35
	Strato di fondazione (mq)	21,40

Sezione n°51  
 Distanza progressiva 1757.43  
 Distanza precedente 3.00  
 Distanza successiva 16.51

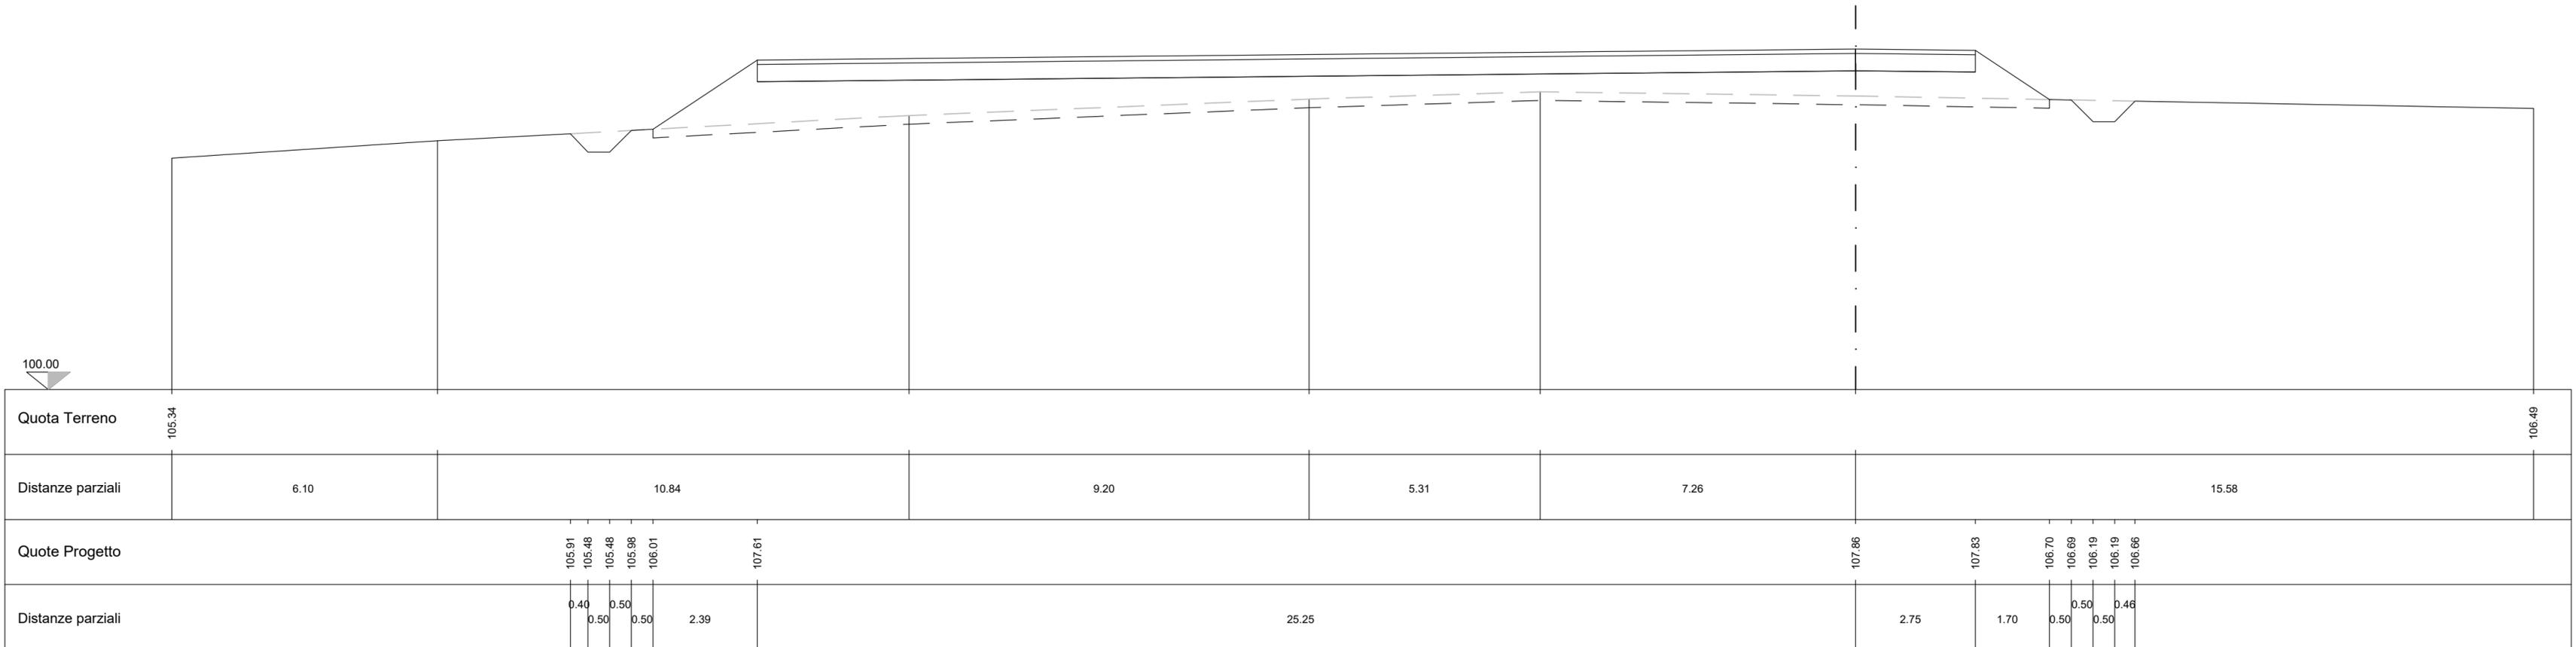

52		LEGENDA	
		Scotico (mq)	6,98
		Scavo (mq)	0,00
		Rilevato (mq)	56,34
		Terreno vegetale (m)	9,31
		Strato superficiale (mq)	2,80
		Strato di fondazione (mq)	11,20

Sezione n°52  
 Distanza progressiva 1773.94  
 Distanza precedente 16.51  
 Distanza successiva

