



PIANTA



PROSPETTO A

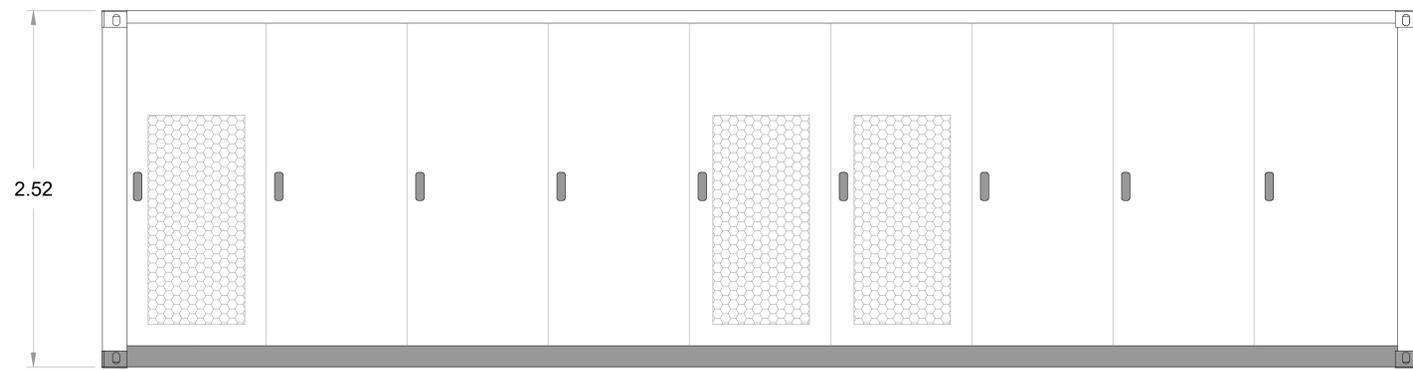



PROSPETTO C

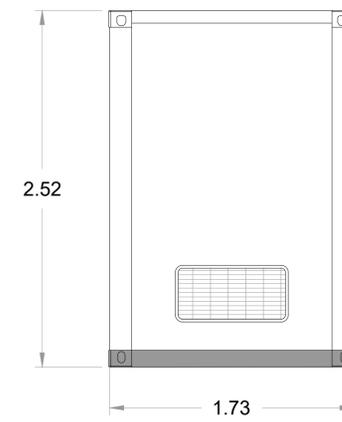

PROSPETTO B



PROSPETTO D

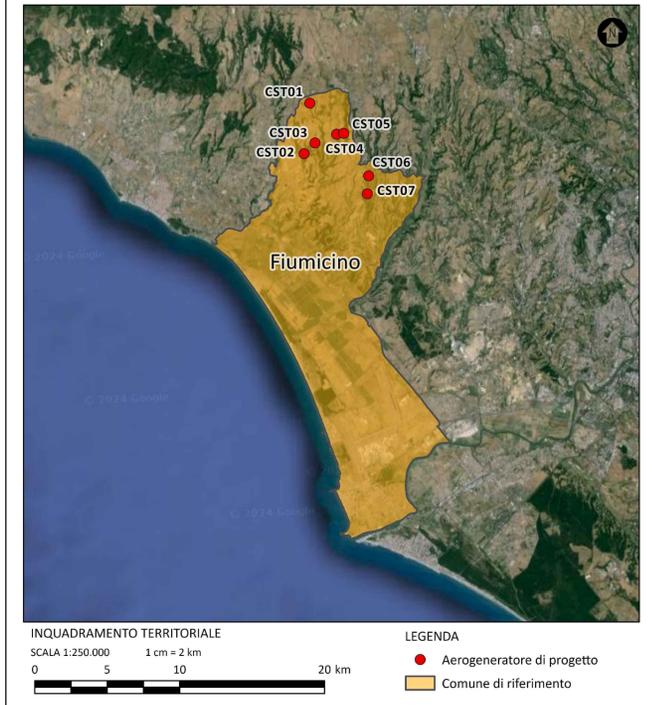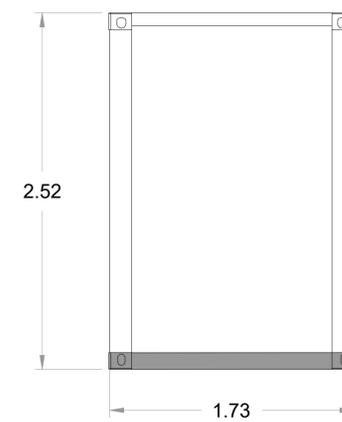

0		MP	EL	LC	05/2024
REV.	DESCRIZIONE	DISEGN.	CONTROL.	APPROV.	DATA




Montana S.p.A. Tel: +39025418873 PAVIA 034270206
 Via Carlo Azeglio 6/6 Fax: +39025422890 www.montanastore.com Cas.Soc.03030006
 20156 Milano
 Milano | Padova | Roma | Salerno | Cagliari | Bari | Catania

Committente: SKI W A4 S.R.L.
 Via Caradosso, 9 - 20123, Milano (MI)
 C.F. 12655760960

Progettista: ING. LAURA CONTI
 iscritta all'Ordine degli Ingegneri della Provincia di Pavia al n. 3726

Oggetto: WIND FARM "CASTELLACCIO" - IMPIANTO EOLICO DA 46,2 MW
 E SISTEMA DI ACCUMULO DA 18 MW
 Comune di Fiumicino (RM)

Tavola: TIPOLOGICO ASSEMBLATO BATTERIE N. Tav. T14.2
 No. RI: 2800_S100_EST_PFT14_2_REVO_TIPOLOGICO ASSEMBLATO BATTERIE Scala: 1:50
 È VIETATA LA RIPRODUZIONE DI QUESTO DOCUMENTO SENZA PREVENTIVA AUTORIZZAZIONE SCRITTA DELLA MONTANA SPA