


PIANTA


PROSPETTO B

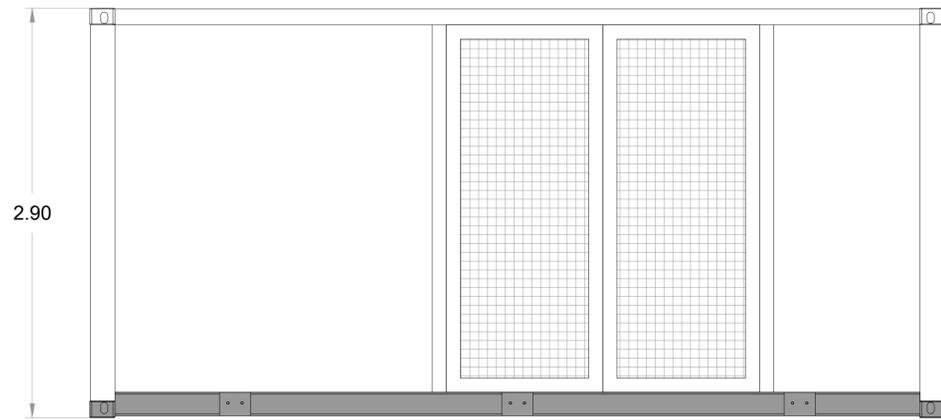


PROSPETTO A





PROSPETTO B

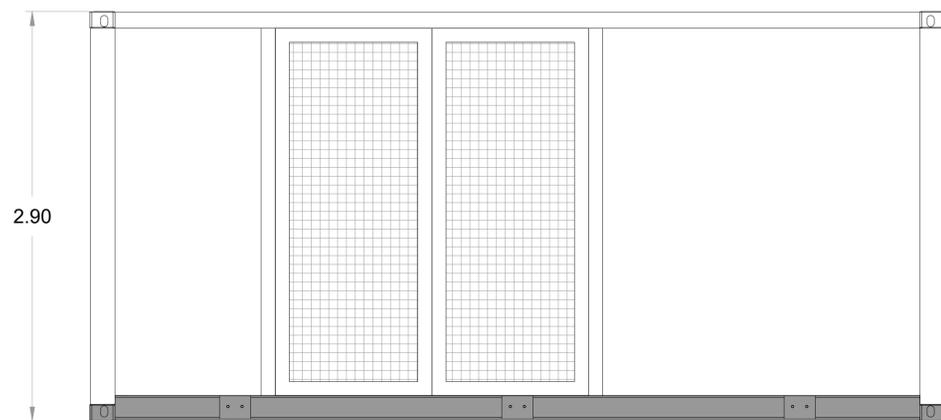

PROSPETTO C

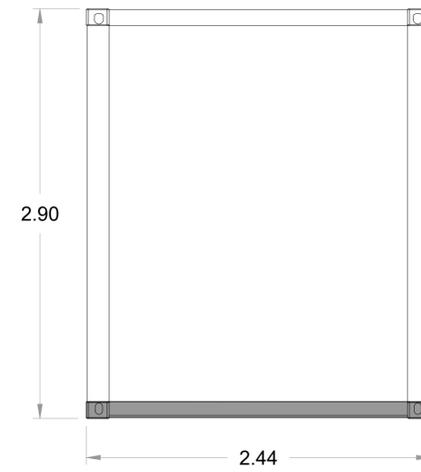

PROSPETTO C

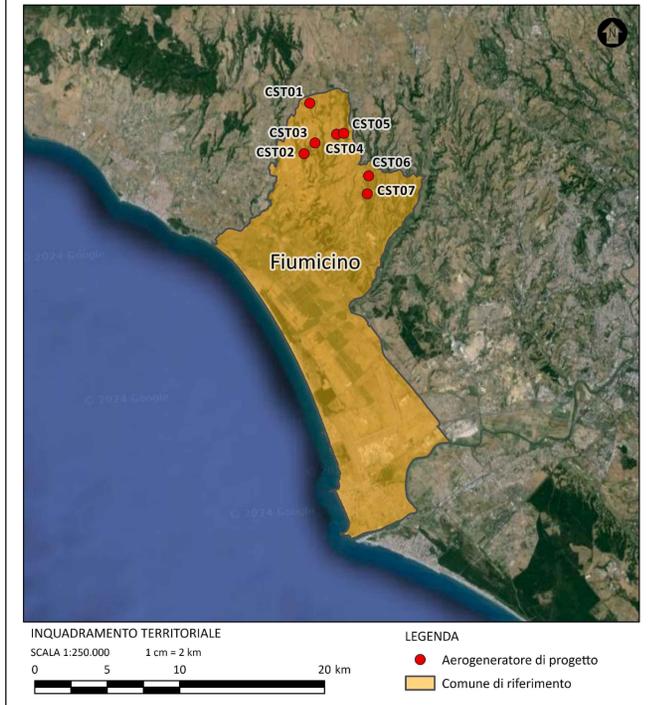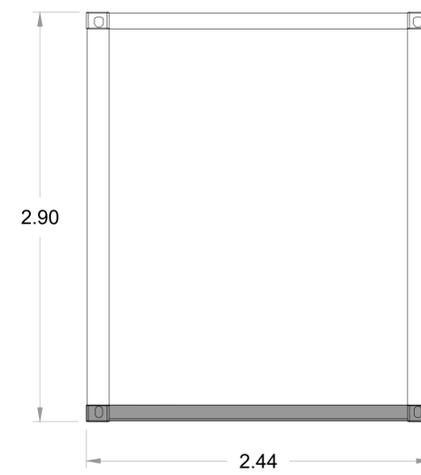

REV.	DESCRIZIONE	DISEGN.	CONTROL.	APPROV.	DATA
0					05/2024




**SKI W A4 S.R.L.**  
 Via Caradosso, 9 - 20123, Milano (MI)  
 C.F. 12655760960

ING. LAURA CONTI  
 iscritta all'Ordine degli Ingegneri della Provincia di Pavia al n. 3726

**WIND FARM "CASTELLACCIO" - IMPIANTO EOLICO DA 46,2 MW  
 E SISTEMA DI ACCUMULO DA 18 MW  
 Comune di Fiumicino (RM)**

TIPOLOGICO SKID TRAF0 E INVERTER

N. Tav. T14.3  
 Scala 1:50  
 È VIETATA LA RIPRODUZIONE DI QUESTO DOCUMENTO SENZA PREVENTIVA AUTORIZZAZIONE SCRITTA DELLA MONTANA SPA