SEZIONE A-A' - SCALA 1:5.000

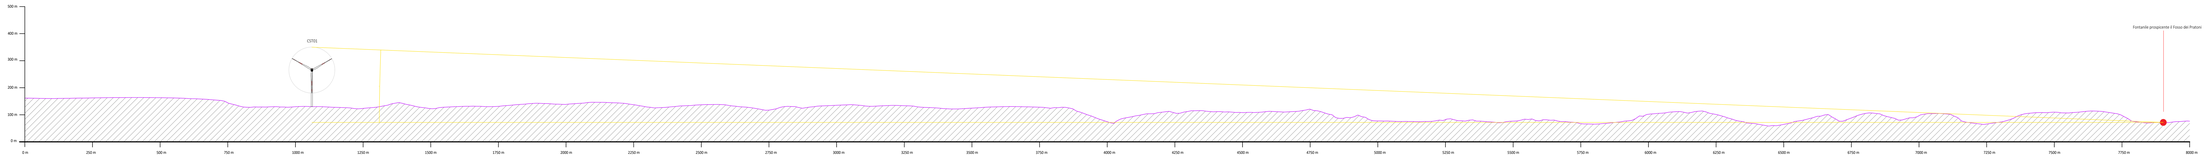

SEZIONE B-B' - SCALA 1:5.000

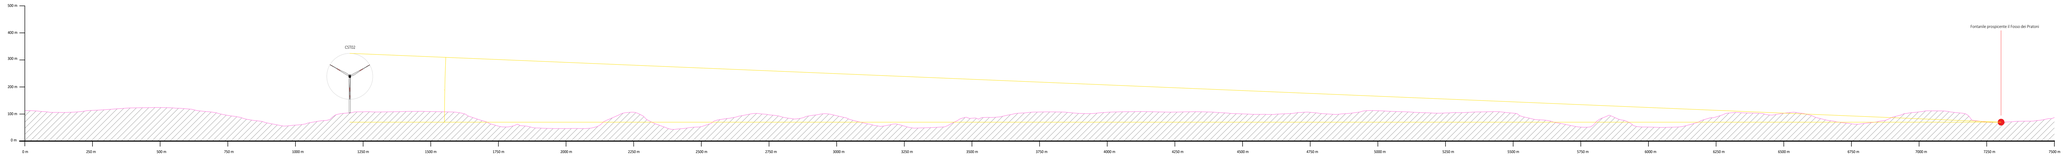

SEZIONE C-C' - SCALA 1:5.000

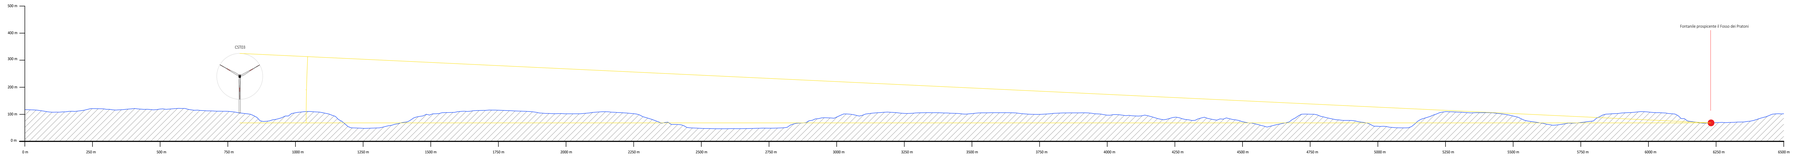

SEZIONE D-D' - SCALA 1:5.000

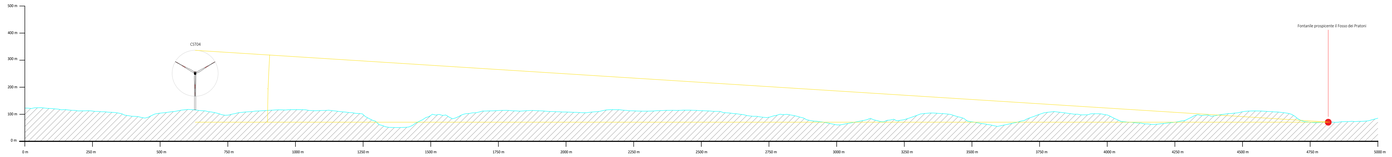

SEZIONE E-E' - SCALA 1:5.000

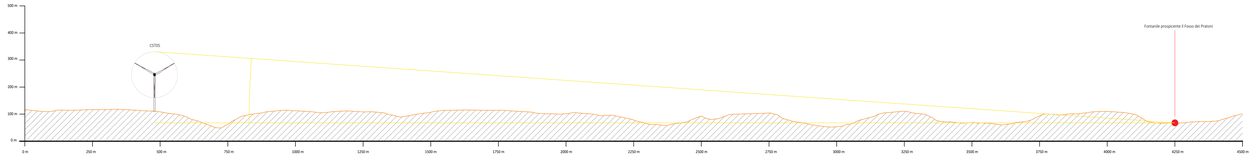

SEZIONE F-F' - SCALA 1:5.000

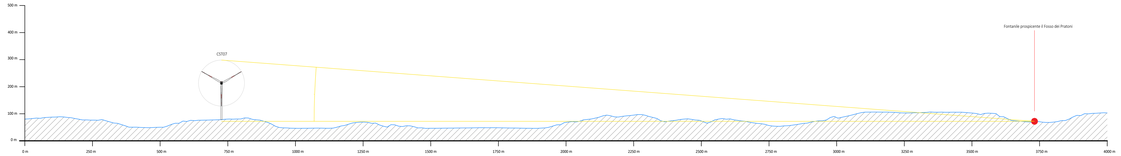

SEZIONE G-G' - SCALA 1:5.000

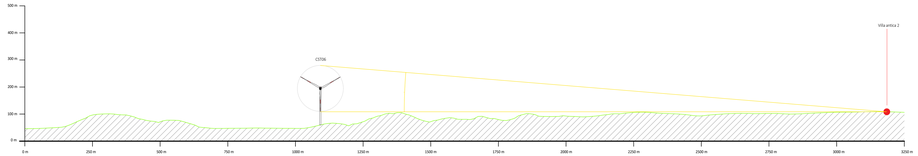

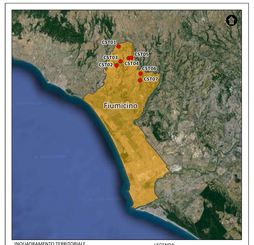

LEGENDA

- Beni Culturali
- Aerogeneratore di progetto

INQUADRAMENTO SEZIONI - SCALA 1:50.000

F		ZR	G	IF	01/07
REV.	DESCRIZIONE	DISEGN.	CONTROL.	APPROV.	DATA

Montana
Progettazione e Ingegneria Integrata
TECHNICAL ADVISORY & PROJECT MANAGEMENT
TEL +39(0)2.62370 Fax +39(0)2.62370.200 www.montana-ingegneria.com
TECHNICAL ADVISORY Milano Napoli Roma Torino Bologna
PROJECT MANAGEMENT Milano Napoli Roma Torino Bologna

Committente: Statkraft
SKI W A4 S.R.L.
Via Caradosso, 9 - 20123, Milano (MI)
C.F. 12057670960

Progettista: ING. LAURA CONTI
Iscritta all'Albo degli Ingegneri della Provincia di Pavia al n. 1724

Oggetto: WIND FARM "CASTELLACCIO" - IMPIANTO EOLICO DA 46,2 MW
E SISTEMA DI ACCUMULO DA 18 MW
Comune di Fiumicino (RM)

Titolo: ASSETTO OROGRAFICO: SEZIONI - BENE FONTANILE PROSPICENTE IL FOSSO DEI PRATONI

N. Tav.: R01_709.E

N. di: 28082_5100_CST_SIA_R01_709.E_Rev0_ASSETTO OROGRAFICO

Data:

E VIETATA LA RIPRODUZIONE DI QUESTO DOCUMENTO SENZA PREVENTIVA AUTORIZZAZIONE SCRITTA DELLA MONTANA SPA