SEZIONE A-A' - SCALA 1:5.000

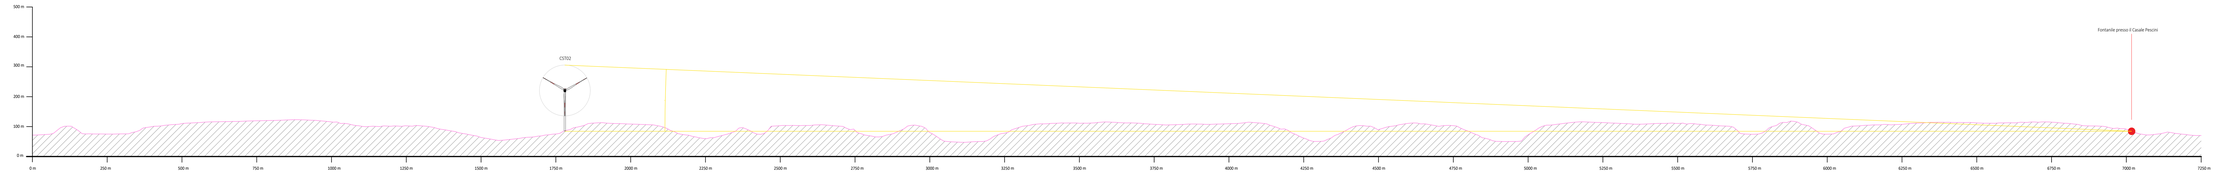

SEZIONE B-B' - SCALA 1:5.000

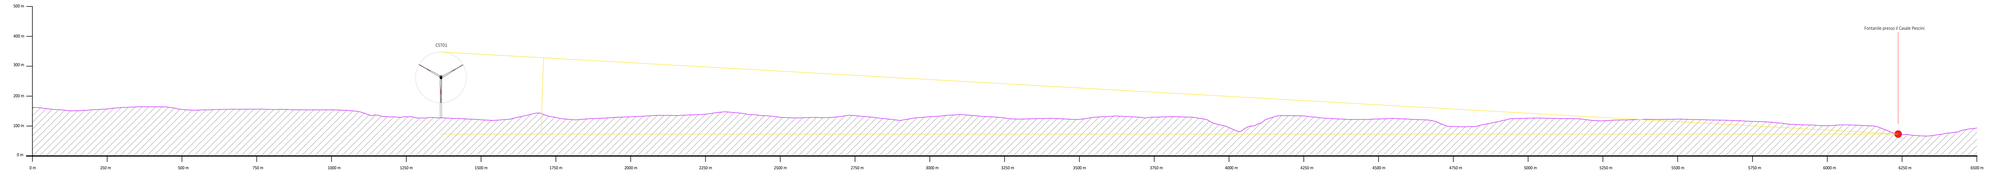

SEZIONE C-C' - SCALA 1:5.000

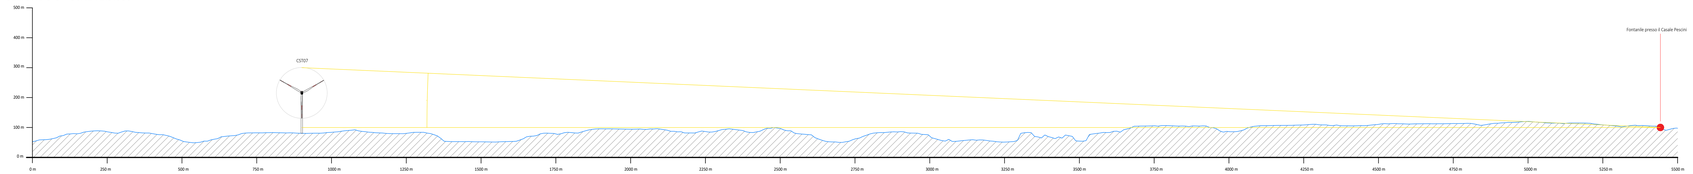

SEZIONE D-D' - SCALA 1:5.000

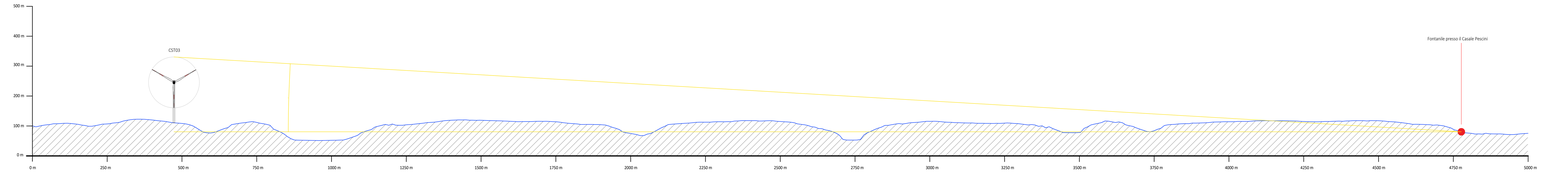

SEZIONE E-E' - SCALA 1:5.000

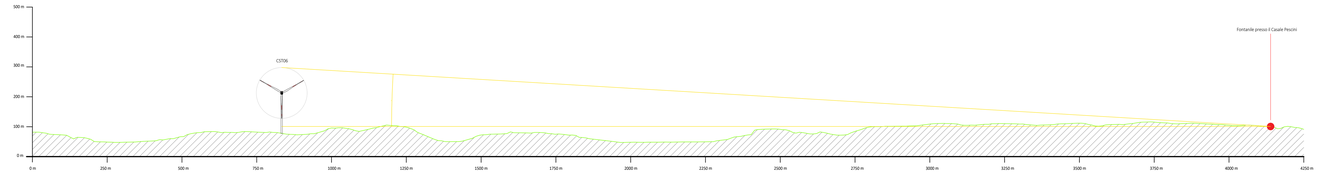

SEZIONE F-F' - SCALA 1:5.000

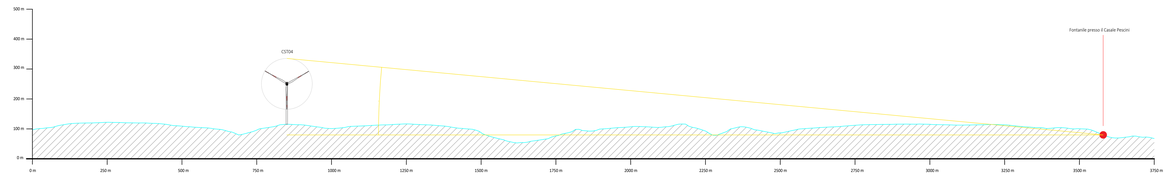

SEZIONE G-G' - SCALA 1:5.000

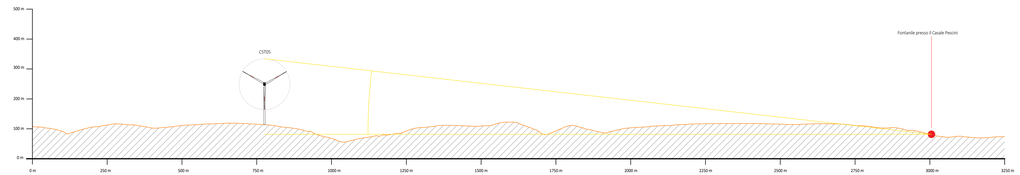

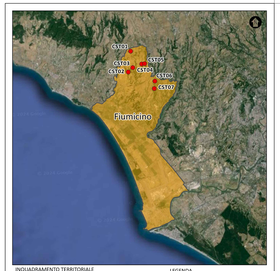

LEGENDA

- Beni Culturali
- Aerogeneratore di progetto

INQUADRAMENTO SEZIONI - SCALA 1:50.000

REV.	DESCRIZIONE	DISEG.	CONTROL.	APPROV.	DATA
0		GB	G.	G.	01/2024

Montana
Montana S.p.A.
Via Lombardia 31 int. 6
00040 Ardea (RM) Italy
Tel +39 0294120277
Fax +39 0294120280
www.montanaengineering.com
Milano Roma Torino Lugano Bari Catania

Committente
Statkraft
SKI W A4 S.R.L.
Via Caradosso, 9 - 20123, Milano (MI)
C.F. 12655760960

Progettisti
ING. LAURA CONTI
Iscritta all'Ordine degli Ingegneri della Provincia di Pesca al n. 1726

Oggetto
WIND FARM "CASTELLACCIO" - IMPIANTO EOLICO DA 46,2 MW
E SISTEMA DI ACCUMULO DA 18 MW
Comune di Fiumicino (RM)

Titolo
ASSETTO OROGRAFICO: SEZIONI - BENE FONTANILE PRESSO IL CASALE PESCINI

N. Tav.
R21_T09.5

Nome file
2800_5130_CST_SIA_R21_T09.5_Rev0_ASSETTO OROGRAFICO

Scala
1:500

© VIETATA LA RIPRODUZIONE DI QUESTO DOCUMENTO SENZA PREVENTIVA AUTORIZZAZIONE SCRITTA DELLA MONTANA SPA