


- LEGENDA**
- Opere di progetto**
- Aerogeneratore di progetto
 - Piazzola definitiva
 - Piazzola temporanea
 - Area di deposito temporaneo
 - Viabilità di nuova realizzazione
 - Cavidotto interrato di connessione MT 30 kV
 - Cavidotto interrato di connessione AT 150 kV
 - Cabina di smistamento
 - Area impianto BESS
 - Sottostazione Elettrica Utente (SSEU)
 - Nuova Stazione Elettrica (SE) Terna
- Limite amministrativo**
- Limite comunale
- Tavola A del PTPR**
- Aree di Visuale
 - Paesaggio Agrario di Continuità
 - Paesaggio Agrario di Rilevante Valore
 - Paesaggio Agrario di Valore
 - Paesaggio Naturale di Continuità
 - Paesaggio degli Insediamenti Urbani
 - Paesaggio degli Insediamenti in Evoluzione
 - Reti, Infrastrutture e Servizi
 - Paesaggio Naturale
 - Paesaggio Naturale Agrario
 - Paesaggio dell'Insediamento Storico Diffuso
 - Parchi, ville e giardini storici

Coordinate aerogeneratori - WGS 1984 (Gradi decimali)

Aerogeneratore	Longitudine E	Latitudine N	Aerogeneratore	Longitudine E	Latitudine N
CST01	12,210347	42,011799	CST05	12,237686	41,992375
CST02	12,204052	41,980573	CST06	12,257021	41,965368
CST03	12,213526	41,986984	CST07	12,255384	41,954316
CST04	12,231685	41,991958			

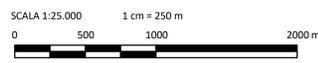

REV.	DESCRIZIONE	FCR	LG	LC	05/2024
0					
		DISIGN.	CONTROL	APPROV.	DATA

Montana S.p.A.
 Via Carlo Argento Fumagalli, 6
 20148 Milano
 Milano (sede certificata ISO) | Brescia | Palermo | Cagliari | Roma | Siracusa

Tel. +39.02.54118173
 Fax +39.02.54128890
 www.montanaambiente.com
 Cap. Soc. 600.000,00 €

P.IVA 10414270156
 C.A.P. 20133

Comittente: **Statkraft**

SKI W A4 S.R.L.
 Via Caradosso, 9 - 20123, Milano (MI)
 C.F. 12655760960


Progettisti: **ING. LAURA CONTI**
 Iscritta all'Ordine degli Ingegneri della Provincia di Pavia n. 1726

Objetto: **WIND FARM "CASTELLACCIO" – IMPIANTO EOLICO DA 46,2 MW
 E SISTEMA DI ACCUMULO DA 18 MW
 Comune di Fiumicino (RM)**


Tavola: **STRALCIO PIANO TERRITORIALE PAESAGGISTICO REGIONALE - TAVOLA A**

N. Tav. **R01_T10.1**

N. Rif. 2800_5100_CST_SIA_R01_T10.1_Rev0_PTPR TAVOLA A
 Scale 1:25.000
 È VIETATA LA RIPRODUZIONE DI QUESTO DOCUMENTO SENZA PREVENTIVA AUTORIZZAZIONE SCRITTA DELLA MONTANA SPA

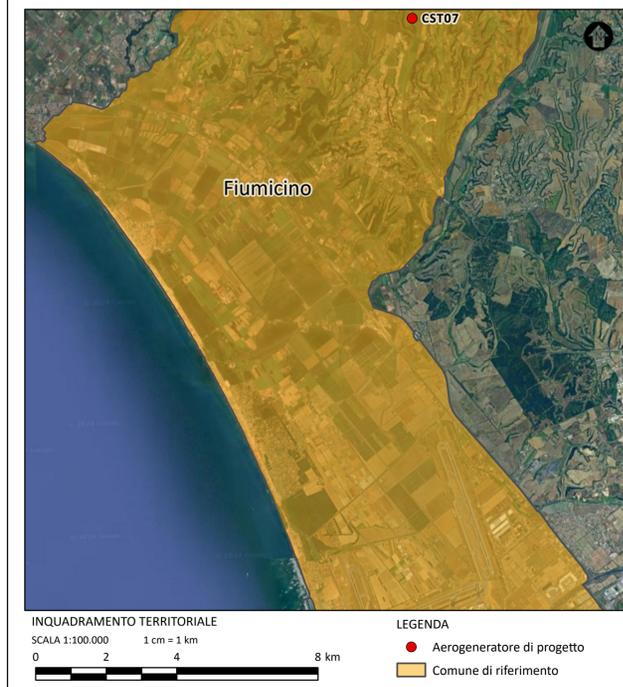


- INQUADRAMENTO TERRITORIALE**
 SCALA 1:100.000 1 cm = 1 km
 0 2 4 8 km
- LEGENDA**
- Aerogeneratore di progetto
 - Comune di riferimento
- LEGENDA**
- Opere di progetto**
- ⊗ Aerogeneratore di progetto
 - Piazzola definitiva
 - Piazzola temporanea
 - Viabilità di nuova realizzazione
 - Cavidotto interrato di connessione MT 30 kV
- Limite amministrativo**
- Limite comunale
- Tavola A del PTPR**
- Paesaggio Agrario di Valore
 - Paesaggio Naturale di Continuità
 - Paesaggio Naturale

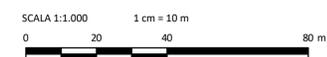



2

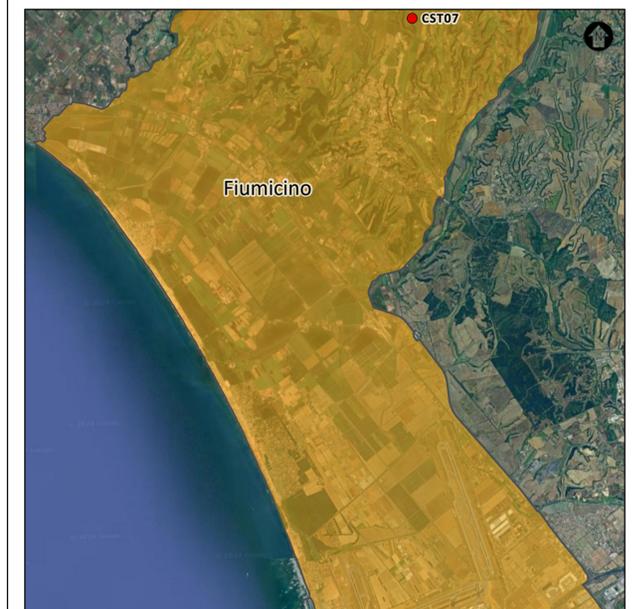

INQUADRAMENTO TERRITORIALE
 SCALA 1:100.000 1 cm = 1 km
 0 2 4 8 km

LEGENDA
 ● Aerogeneratore di progetto
 ■ Comune di riferimento

LEGENDA

Opere di progetto

- ⊗ Aerogeneratore di progetto
- Piazzola definitiva
- Piazzola temporanea
- Viabilità di nuova realizzazione
- - - Cavidotto interrato di connessione MT 30 kV

Limite amministrativo

- Limite comunale


Tavola A del PTPR

- Paesaggio Agrario di Rilevante Valore
- Paesaggio Agrario di Valore
- Paesaggio Naturale di Continuità
- Paesaggio Naturale


SCALA 1:1.000 1 cm = 10 m
 0 20 40 80 m




3

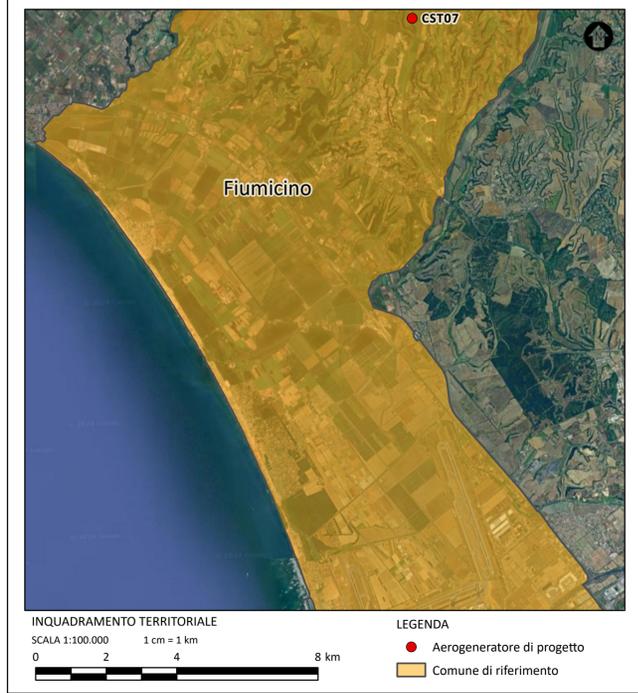


- LEGENDA**
- | | |
|---|------------------------------------|
| ⊕ Aerogeneratore di progetto | Tavola A del PTPR |
| ■ Piazzola definitiva | ■ Paesaggio Naturale di Continuità |
| ■ Piazzola temporanea | ■ Paesaggio Naturale |
| — Viabilità di nuova realizzazione | |
| - - - Cavidotto interrato di connessione MT 30 kV | |
| Limite amministrativo | |
| □ Limite comunale | |

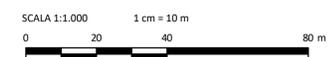


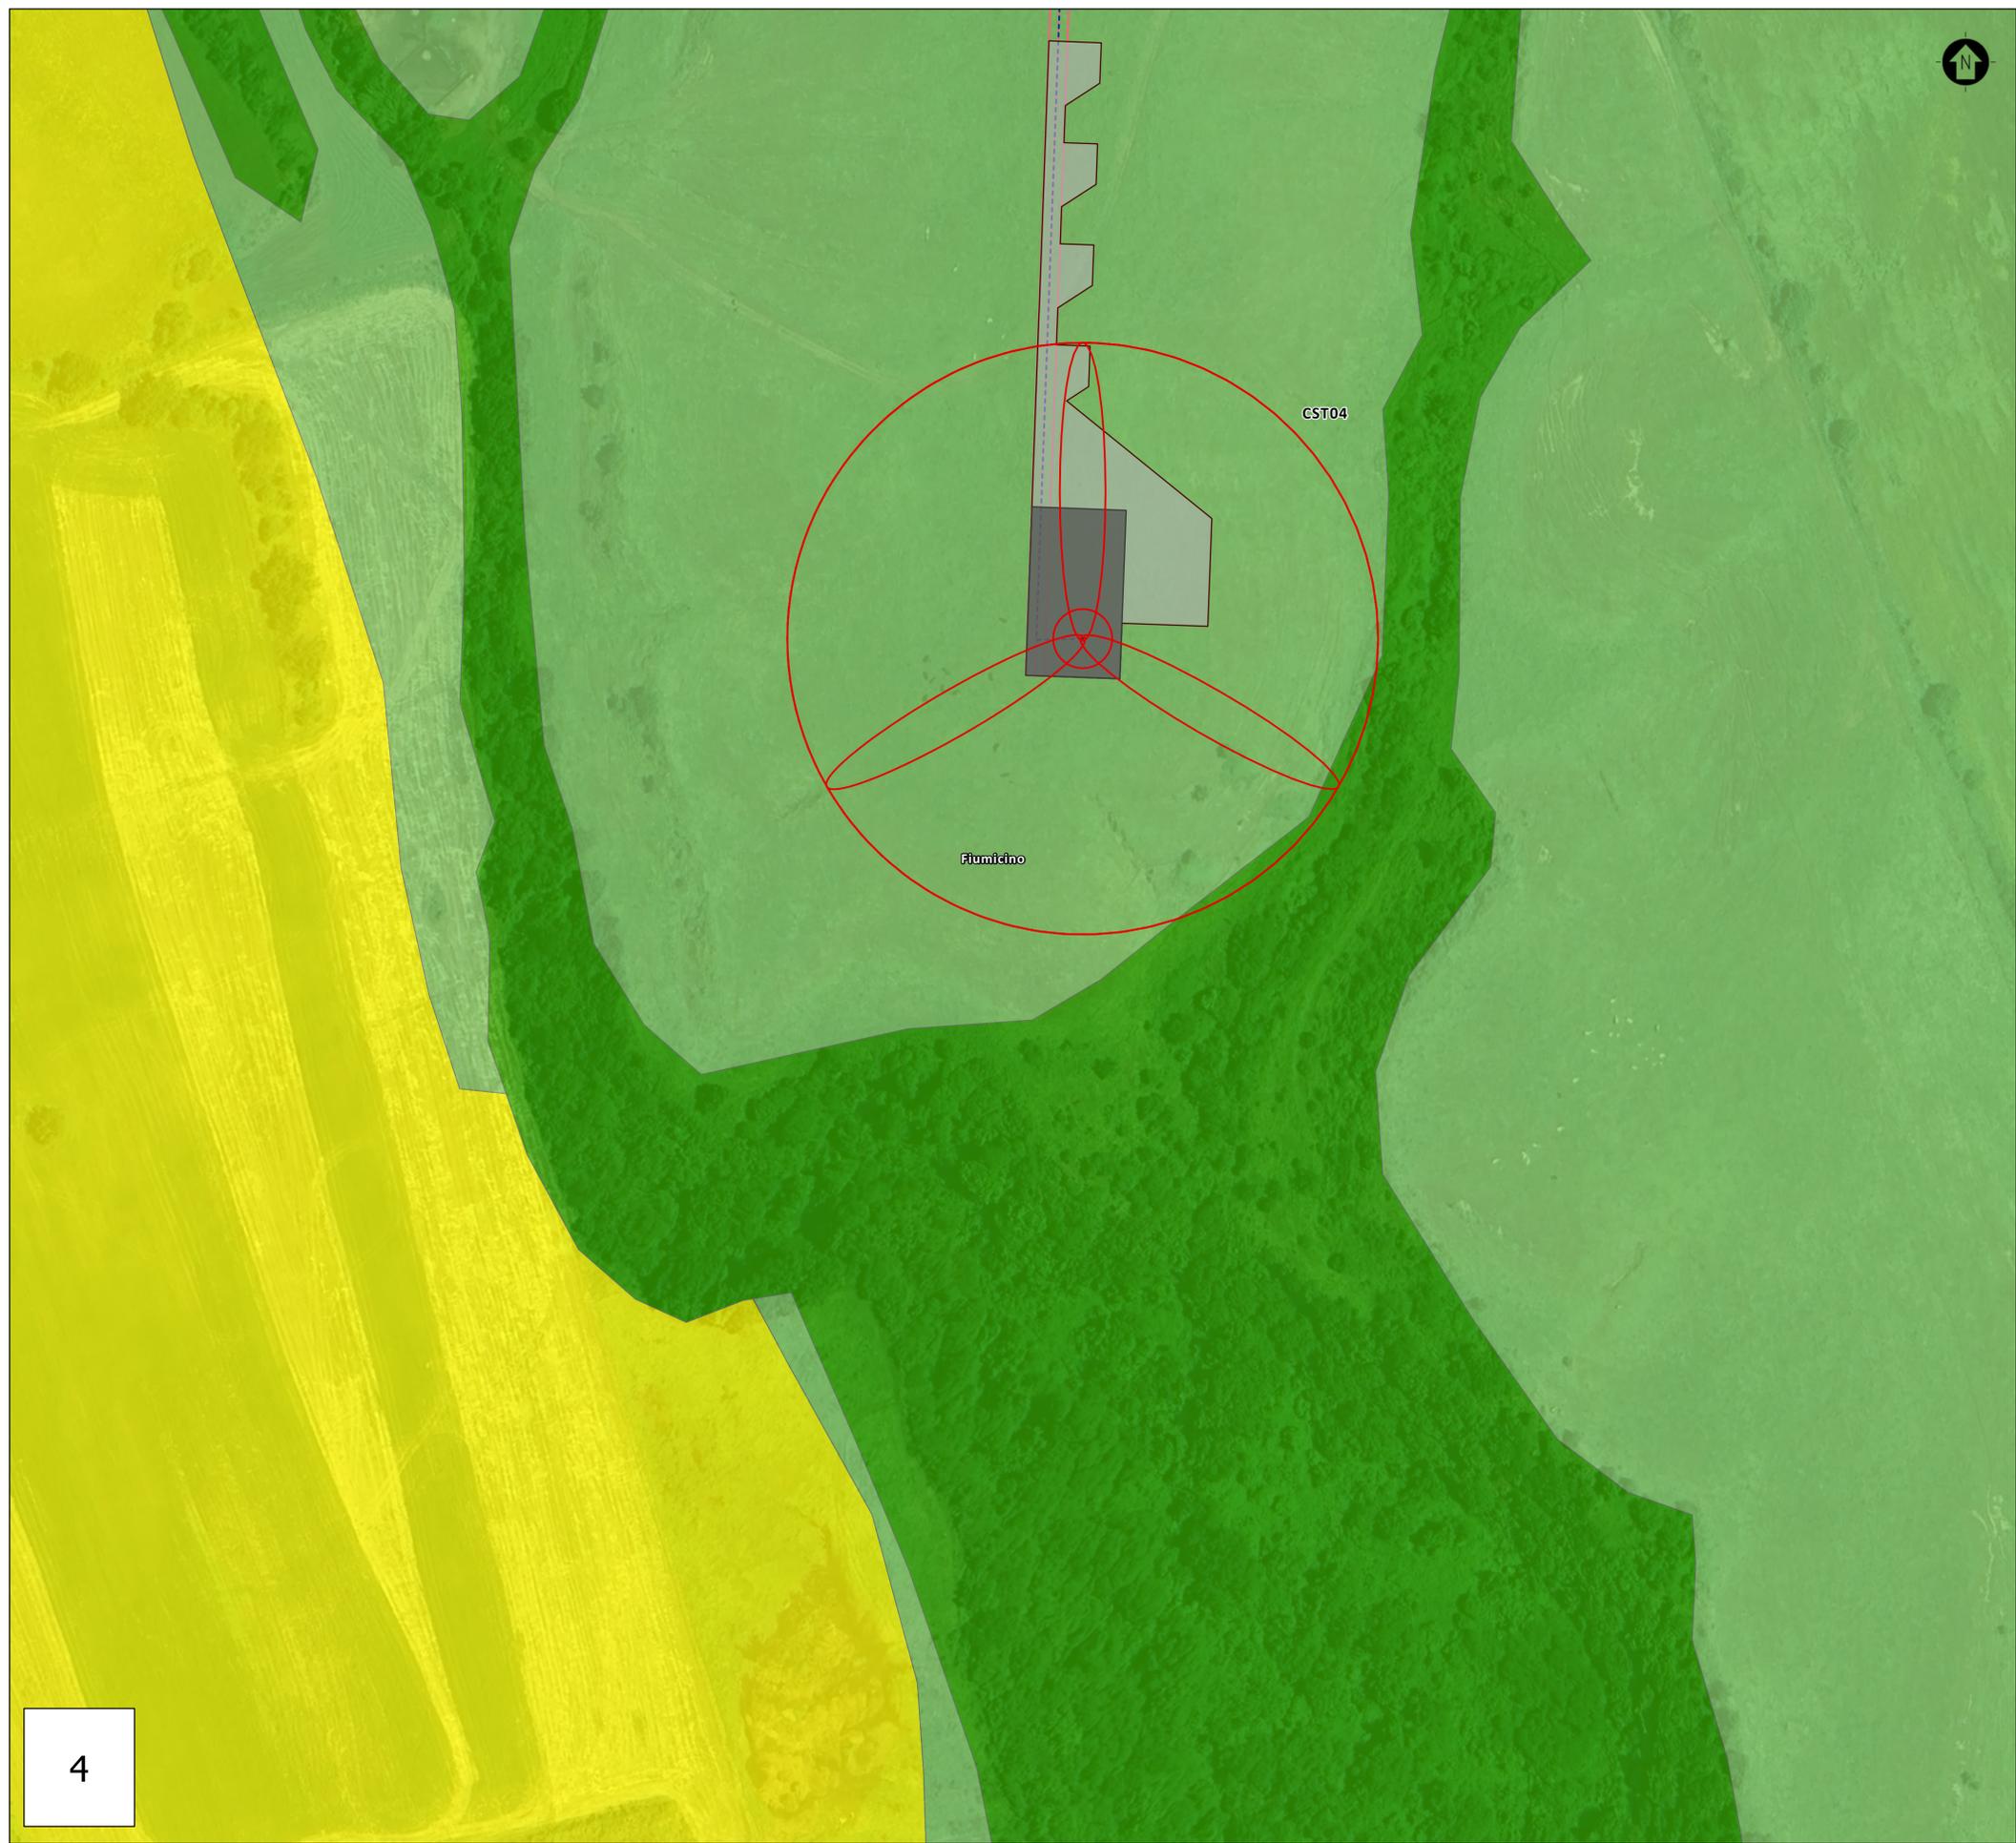

4

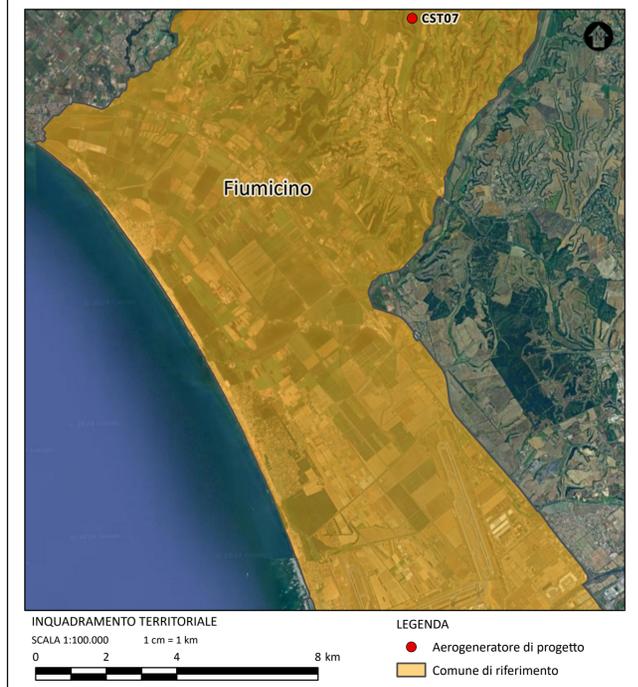


- LEGENDA**
- | | |
|---|------------------------------------|
| Opere di progetto | Tavola A del PTPR |
| ⊗ Aerogeneratore di progetto | ■ Paesaggio Agrario di Valore |
| ■ Piazzola definitiva | ■ Paesaggio Naturale di Continuità |
| ■ Piazzola temporanea | ■ Paesaggio Naturale |
| — Viabilità di nuova realizzazione | |
| - - - Cavidotto interrato di connessione MT 30 kV | |
| Limite amministrativo | |
| □ Limite comunale | |

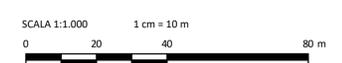





5

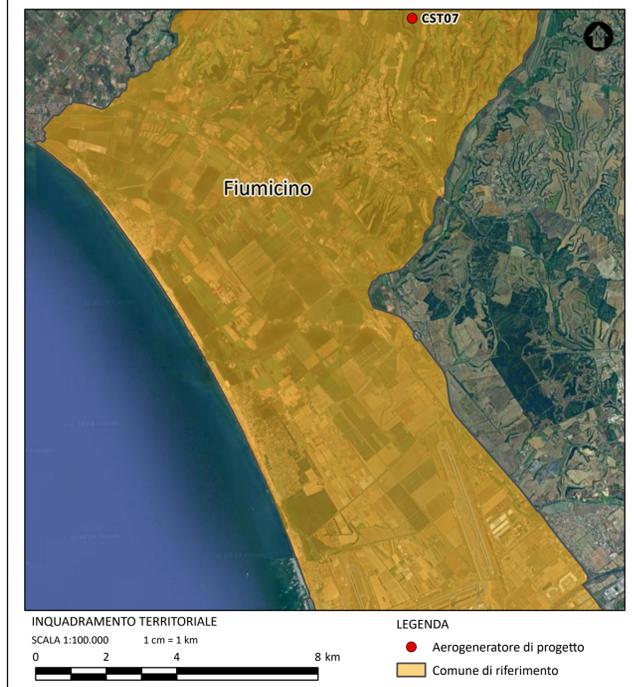


- LEGENDA**
- | | |
|---|---------------------------------------|
| Opere di progetto | Tavola A del PTPR |
| Aerogeneratore di progetto | Paesaggio Agrario di Rilevante Valore |
| Piazzola definitiva | Paesaggio Naturale di Continuità |
| Piazzola temporanea | Paesaggio Naturale |
| Viabilità di nuova realizzazione | |
| Cavidotto interrato di connessione MT 30 kV | |
| Limite amministrativo | |
| Limite comunale | |

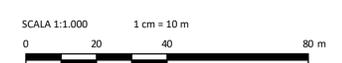

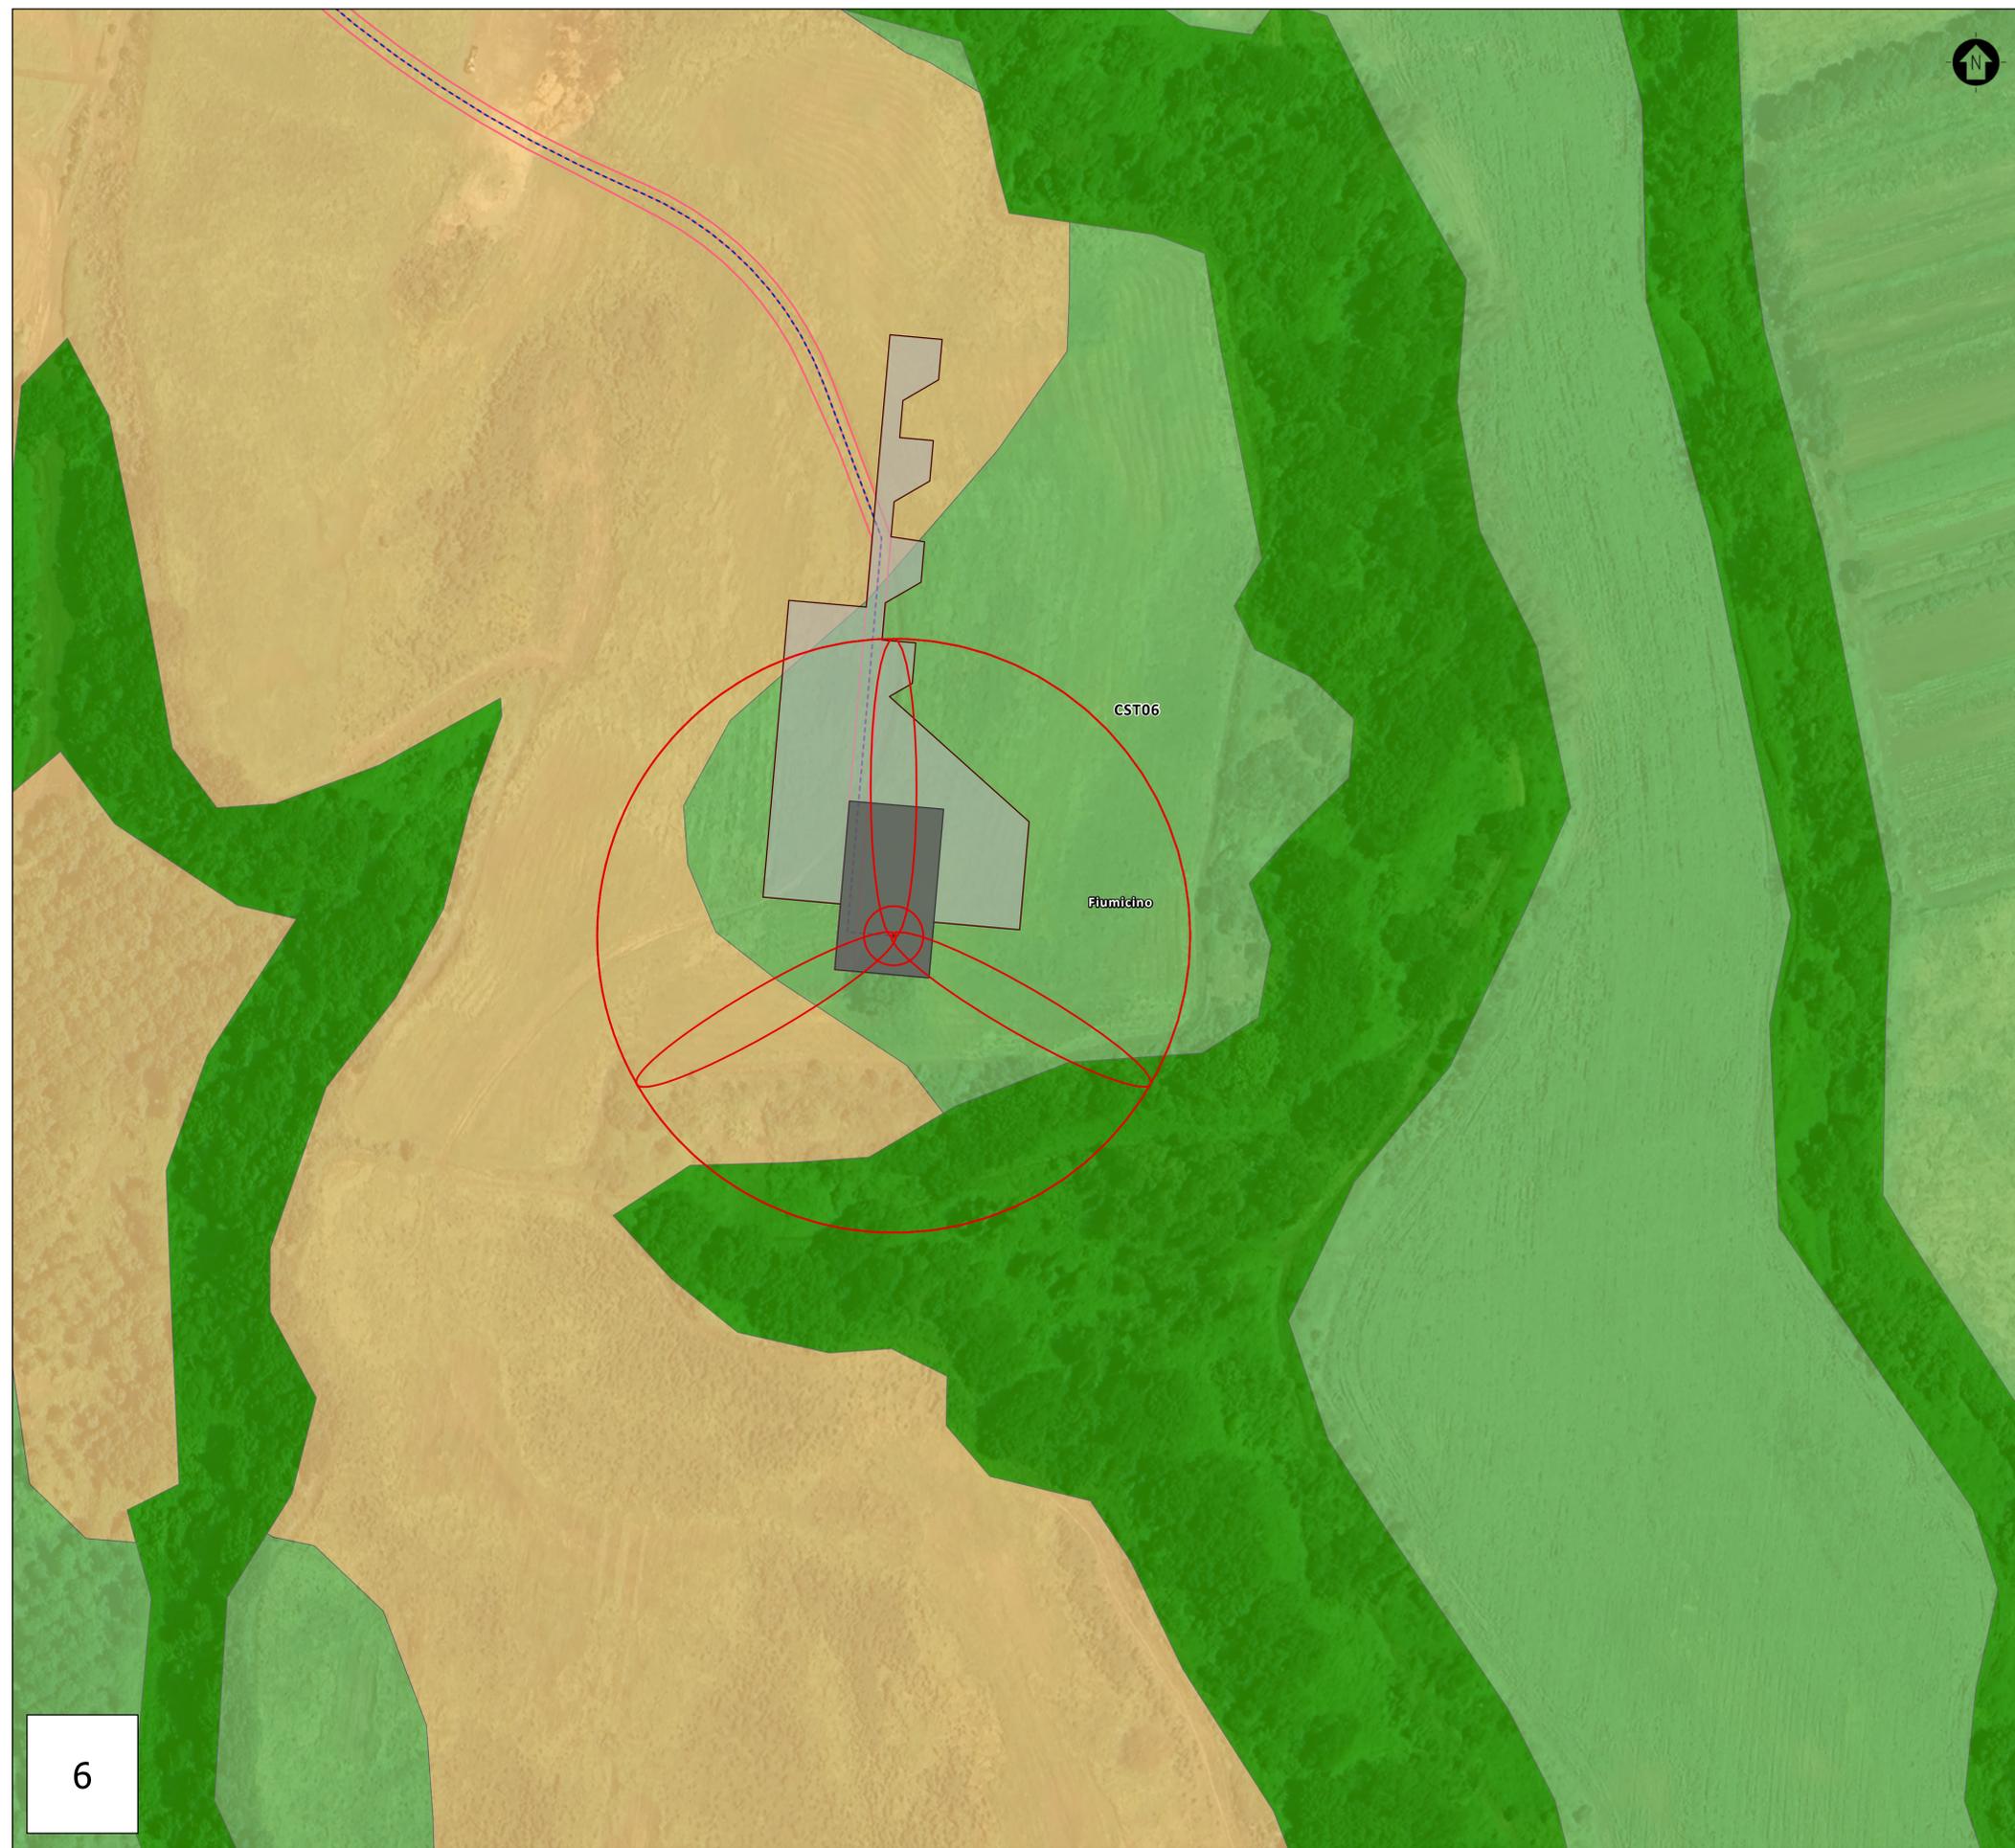

6

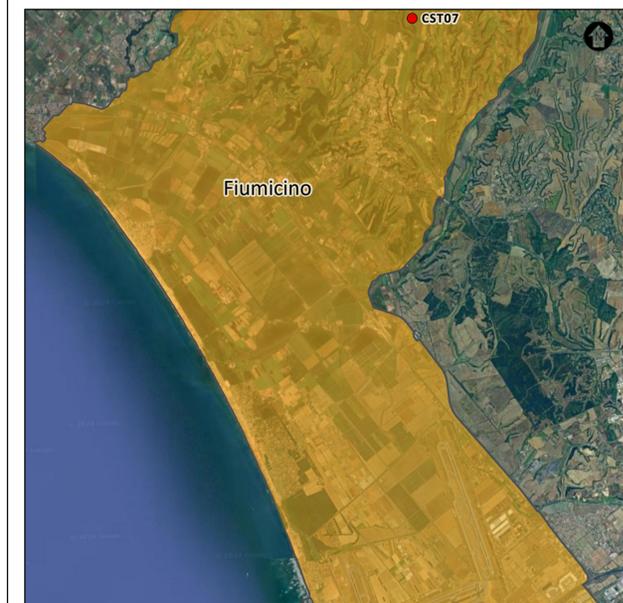

INQUADRAMENTO TERRITORIALE
 SCALA 1:100.000 1 cm = 1 km
 0 2 4 8 km

LEGENDA
 ● Aerogeneratore di progetto
 ■ Comune di riferimento

LEGENDA

Opere di progetto

- ⊕ Aerogeneratore di progetto
- Piazzola definitiva
- ▨ Piazzola temporanea
- Viabilità di nuova realizzazione
- - - Cavidotto interrato di connessione MT 30 kV


Limite amministrativo

- Limite comunale


Tavola A del PTPR

- Paesaggio Agrario di Rilevante Valore
- Paesaggio Naturale di Continuità
- Paesaggio Naturale

SCALA 1:1.000 1 cm = 10 m
 0 20 40 80 m

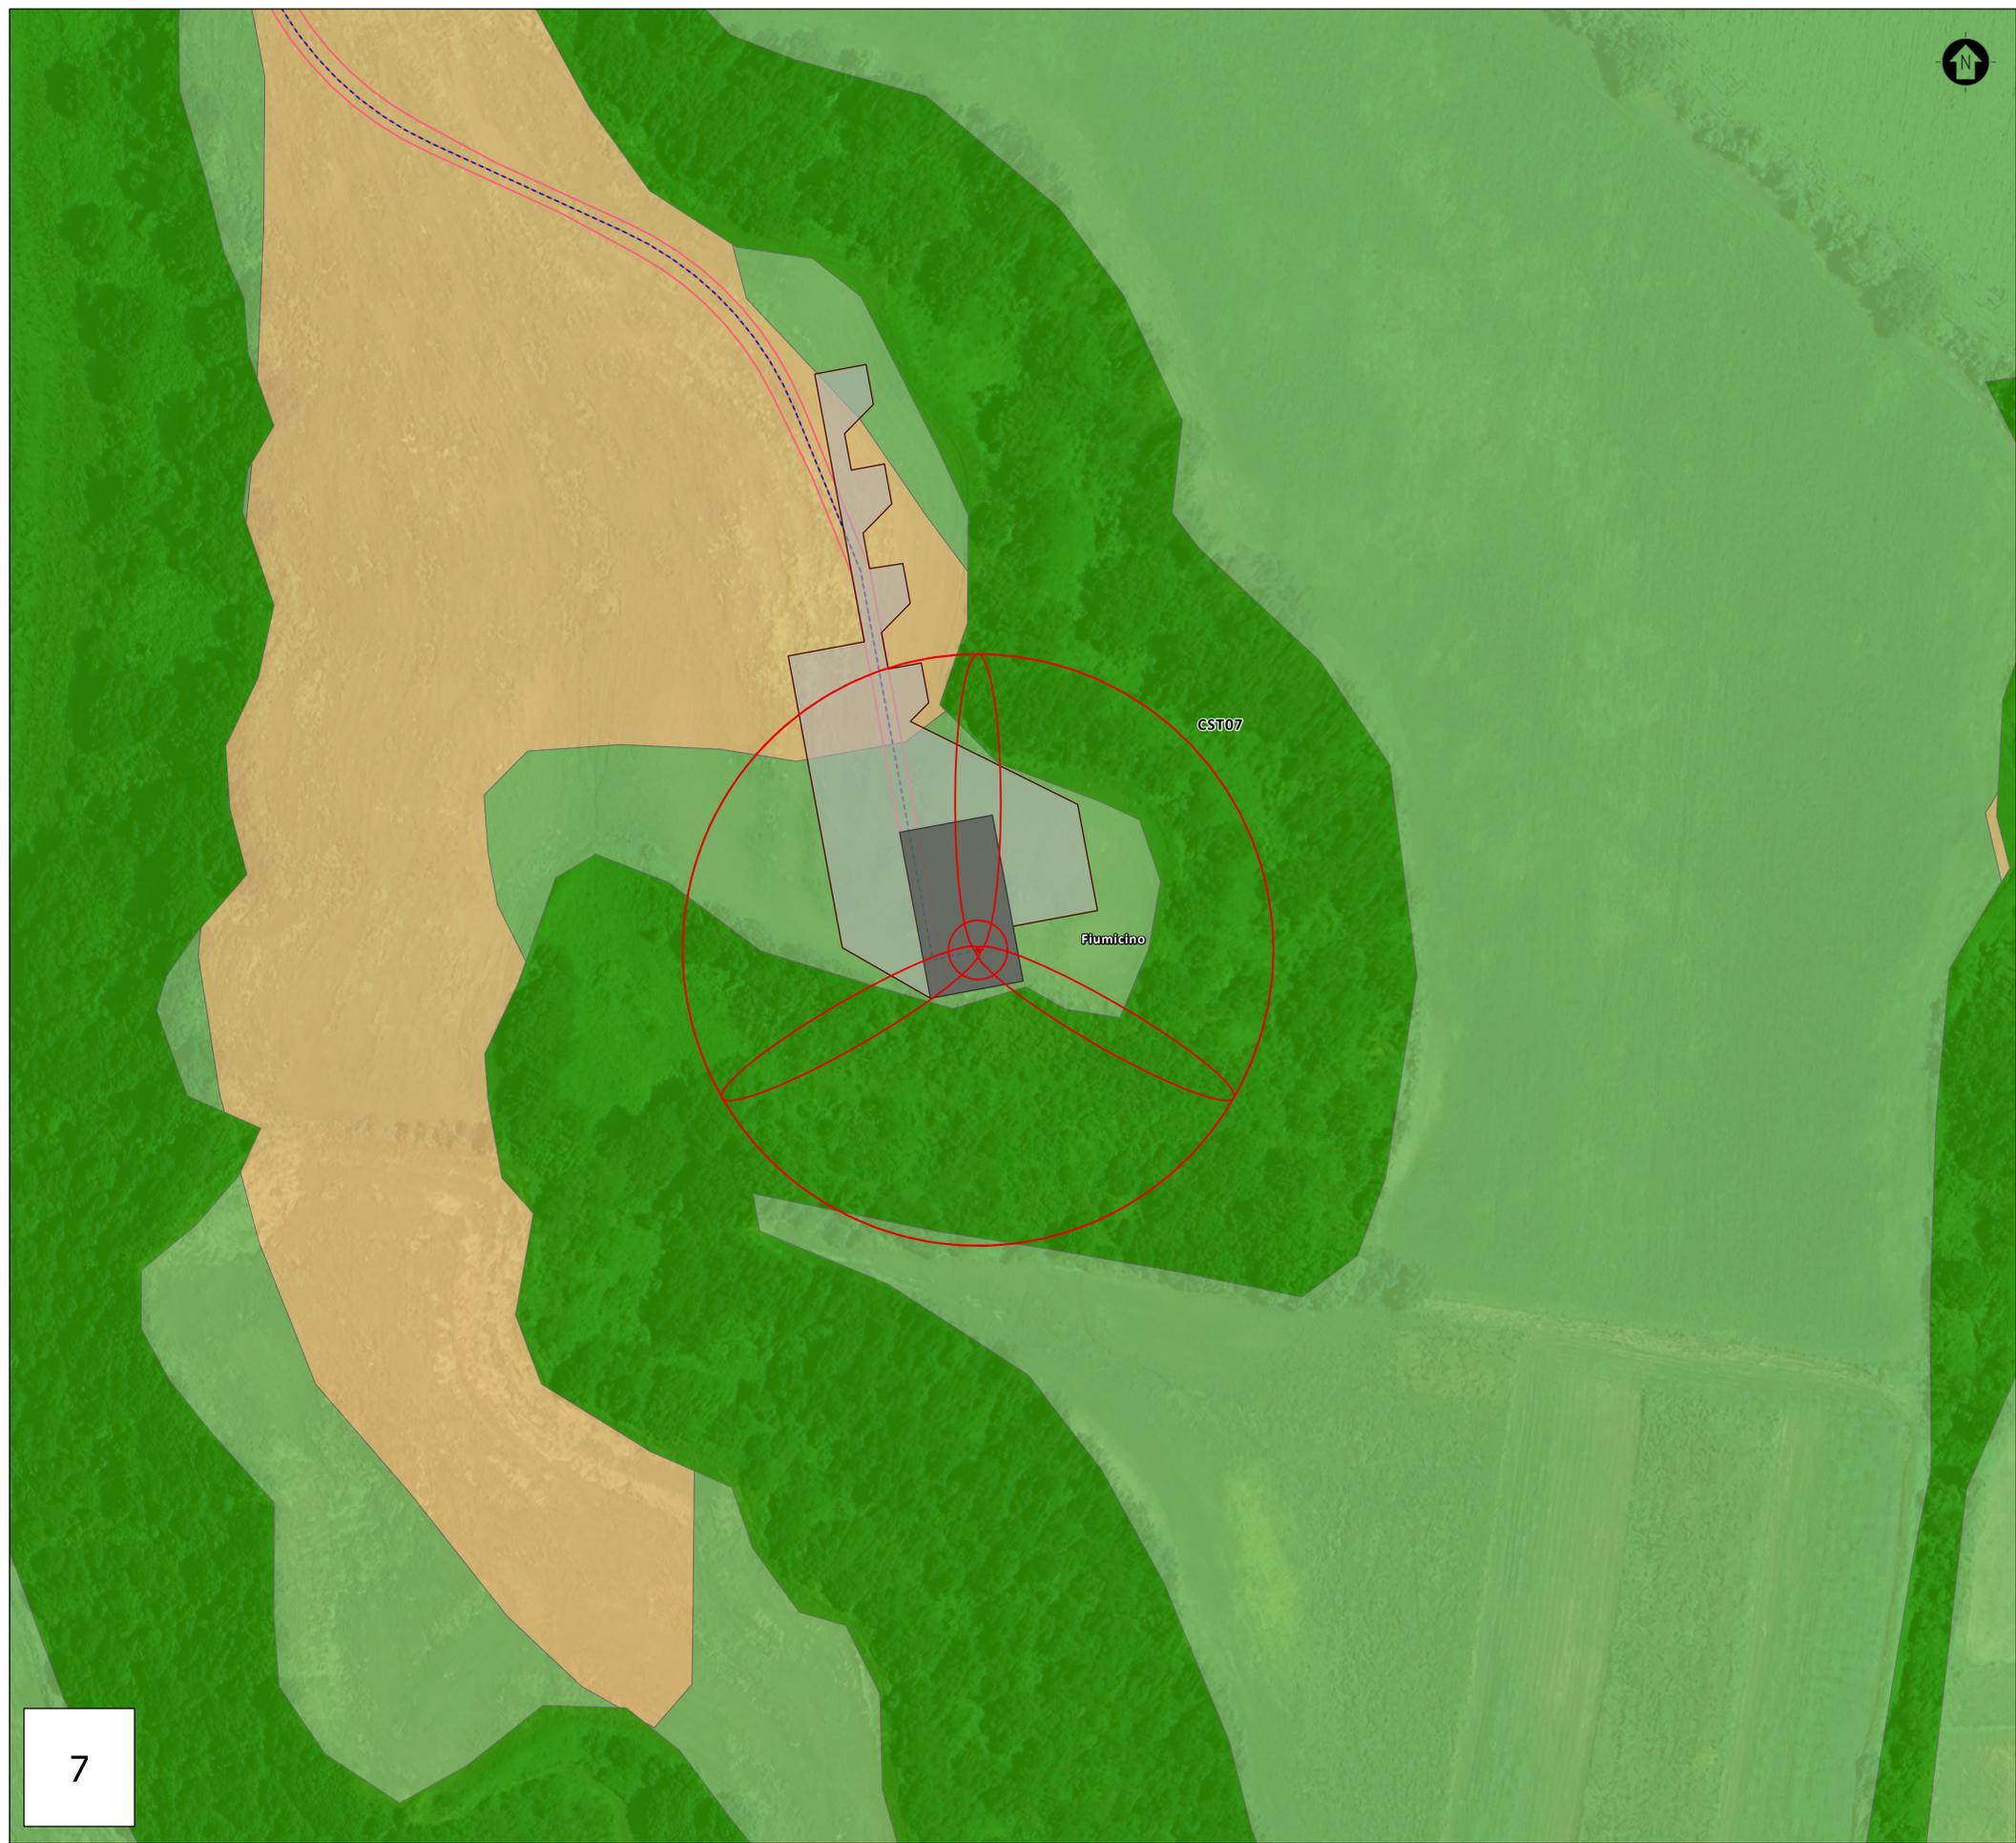

7

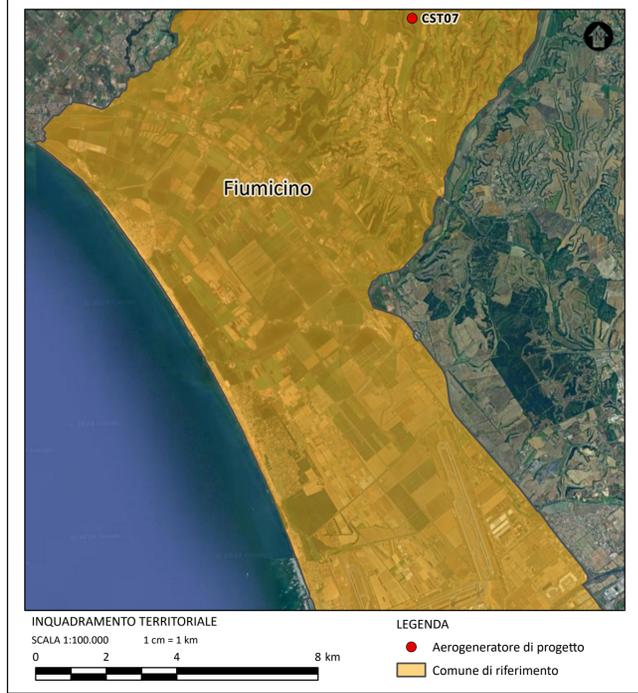

- LEGENDA**
- Opere di progetto**
- ⊕ Aerogeneratore di progetto
 - Piazzola definitiva
 - Piazzola temporanea
 - Viabilità di nuova realizzazione
 - - - Cavidotto interrato di connessione MT 30 kV
- Limite amministrativo**
- Limite comunale
- Tavola A del PTPR**
- Paesaggio Agrario di Rilevante Valore
 - Paesaggio Naturale di Continuità
 - Paesaggio Naturale

