


- LEGENDA**
- Opere di progetto**
- Aerogeneratore di progetto
  - Piazzola definitiva
  - Piazzola temporanea
  - Area di deposito temporaneo
  - Viabilità di nuova realizzazione
  - Cavidotto interrato di connessione MT 30 kV
  - Cavidotto interrato di connessione AT 150 kV
  - Cabina di smistamento
  - Area impianto BESS
  - Sottostazione Elettrica Utente (SSEU)
  - Nuova Stazione Elettrica (SE) Terna
- Limite amministrativo**
- Limite comunale
- TAVOLA D - Recepimento delle Proposte Comunali di Modifica ai PTP**
- Accolta con Prescrizioni
  - Accolta Senza Prescrizioni

Coordinate aerogeneratori - WGS 1984 (Gradi decimali)

Aerogeneratore	Longitudine E	Latitudine N	Aerogeneratore	Longitudine E	Latitudine N
CST01	12,210347	42,011799	CST05	12,237686	41,992375
CST02	12,204052	41,980573	CST06	12,257021	41,965368
CST03	12,213526	41,986984	CST07	12,255384	41,954316
CST04	12,231685	41,991958			

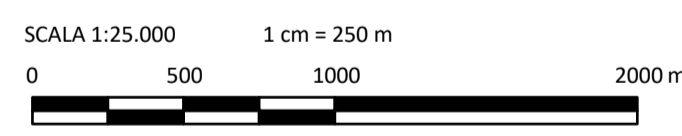

REV.	DESCRIZIONE	FCR	LG	LC	05/2024
0					
		DESIGN.	CONTROL.	APPROV.	DATA

Montana S.p.A.  
Via Carlo Angelo Fumagalli, 6  
20143 Milano  
Milano (sede certificata ISO) | Brescia | Palermo | Cagliari | Roma | Siracusa

SKI W A4 S.R.L.  
Via Caradosso, 9 - 20123, Milano (MI)  
C.F. 12655760960

Comittente: **Statkraft**

Progettisti: **ING. LAURA CONTI**  
Iscritta all'Ordine degli Ingegneri della Provincia di Pavia n. 1726

Objetto: **WIND FARM "CASTELLACCIO" – IMPIANTO EOLICO DA 46,2 MW E SISTEMA DI ACCUMULO DA 18 MW**  
Comune di Fiumicino (RM)

Tavola: **STRALCIO PIANO TERRITORIALE PAESAGGISTICO REGIONALE - TAVOLA D**

N. Tav.: **R01\_T10.4**

No. Rif.: 2800\_S100\_CST\_SIA\_R01\_T10.4\_Rev0\_PTPR TAVOLA D

Scala: 1:25.000

È VIETATA LA RIPRODUZIONE DI QUESTO DOCUMENTO SENZA PREVENTIVA AUTORIZZAZIONE SCRITTA DELLA MONTANA SPA