PARTICOLARE INTERFERENZE CON PONTI STRADALI - TIPOLOGIA "A"

Particolari costruttivi - Attraversamenti idraulici (Staffaggio su Ponti)
scala 1:50

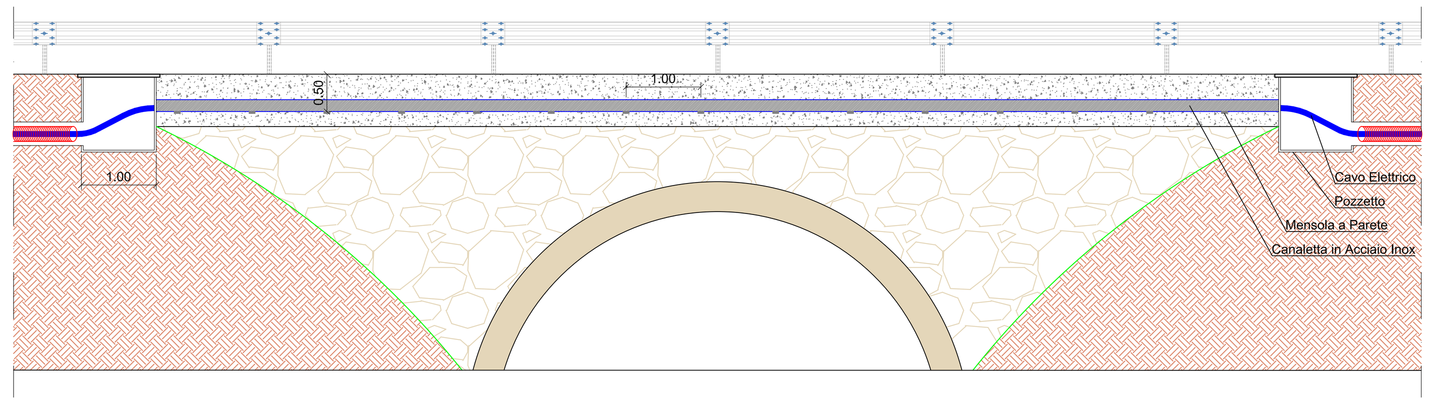

Particolari costruttivi - Sezione attraversamento cavi (Staffaggio su Ponti)
scala 1:20

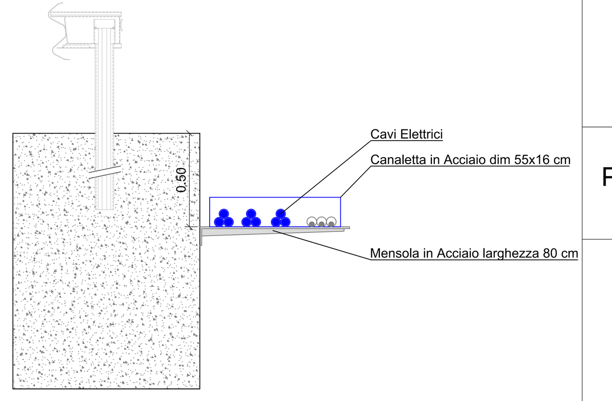

RIMOZIONE E RIFACIMENTO GUARD RAIL PER ALLARGAMENTO SEDE STRADALE E/O ALLARGAMENTO MARGINI STRADALI SU ATTRAVERSAMENTO IDRICO - TIPOLOGIA "B"

PARTICOLARE INTERFERENZE CON TUBAZIONE - TIPOLOGIA "C"

Particolari costruttivi - Attraversamenti idraulici (Tubazioni)
scala 1:50

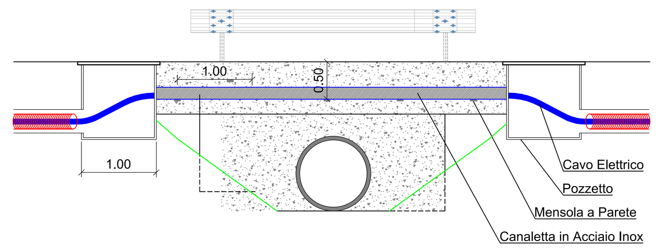

Particolari costruttivi - Sezione attraversamento cavi
scala 1:20

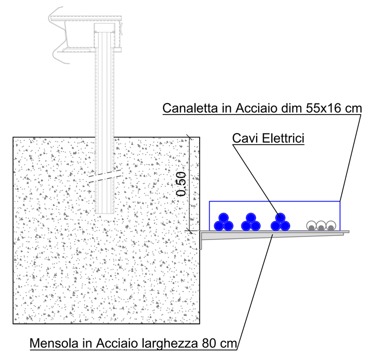

ATTRAVERSAMENTO A SEZIONE RIDOTTA (BAULETTO IN CLS) - TIPOLOGIA "D"

Particolari costruttivi - Sezione attraversamento cavi
scala 1:20

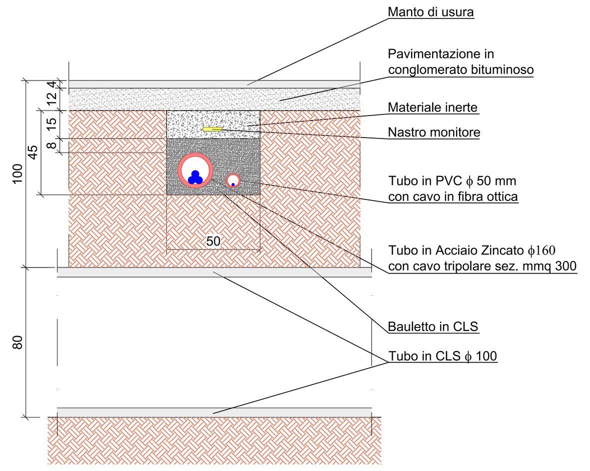

PARTICOLARE INTERFERENZE CON L'ACQUEDOTTO- TIPOLOGIA "E"

Sezione Tipo Interferenza con Acquedotto

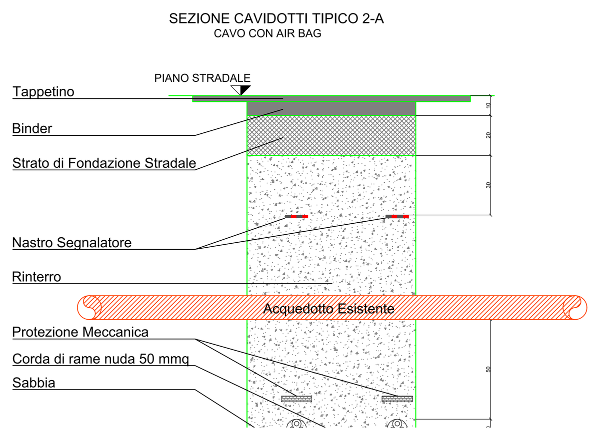

Sezione Longitudinale Tipo Interferenza con Acquedotto

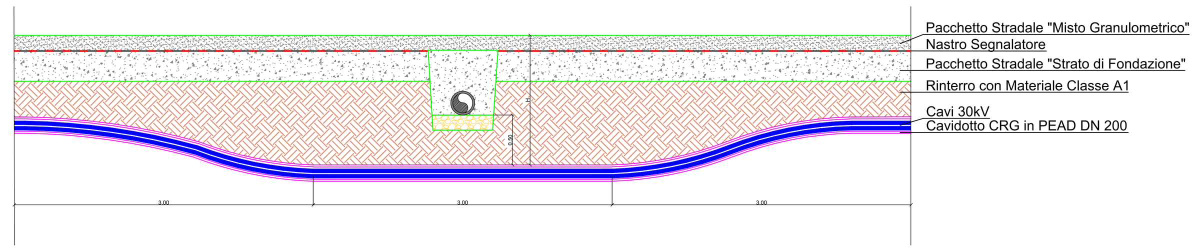

SEZIONE LONGITUDINALE ATTRAVERSAMENTO CON T.O.C. - TIPOLOGIA "F"

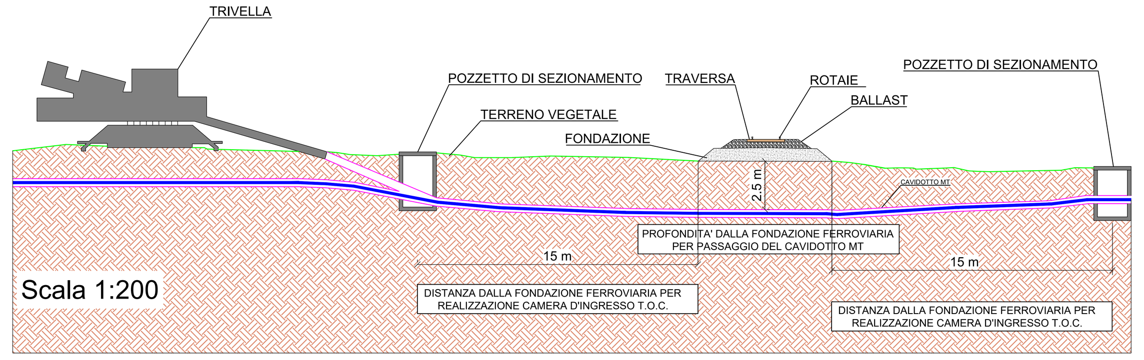

Scala 1:200

SOLLEVAMENTO CAVI ELETTRICI TRAMITE CAVALLETTO - TIPOLOGIA "G"

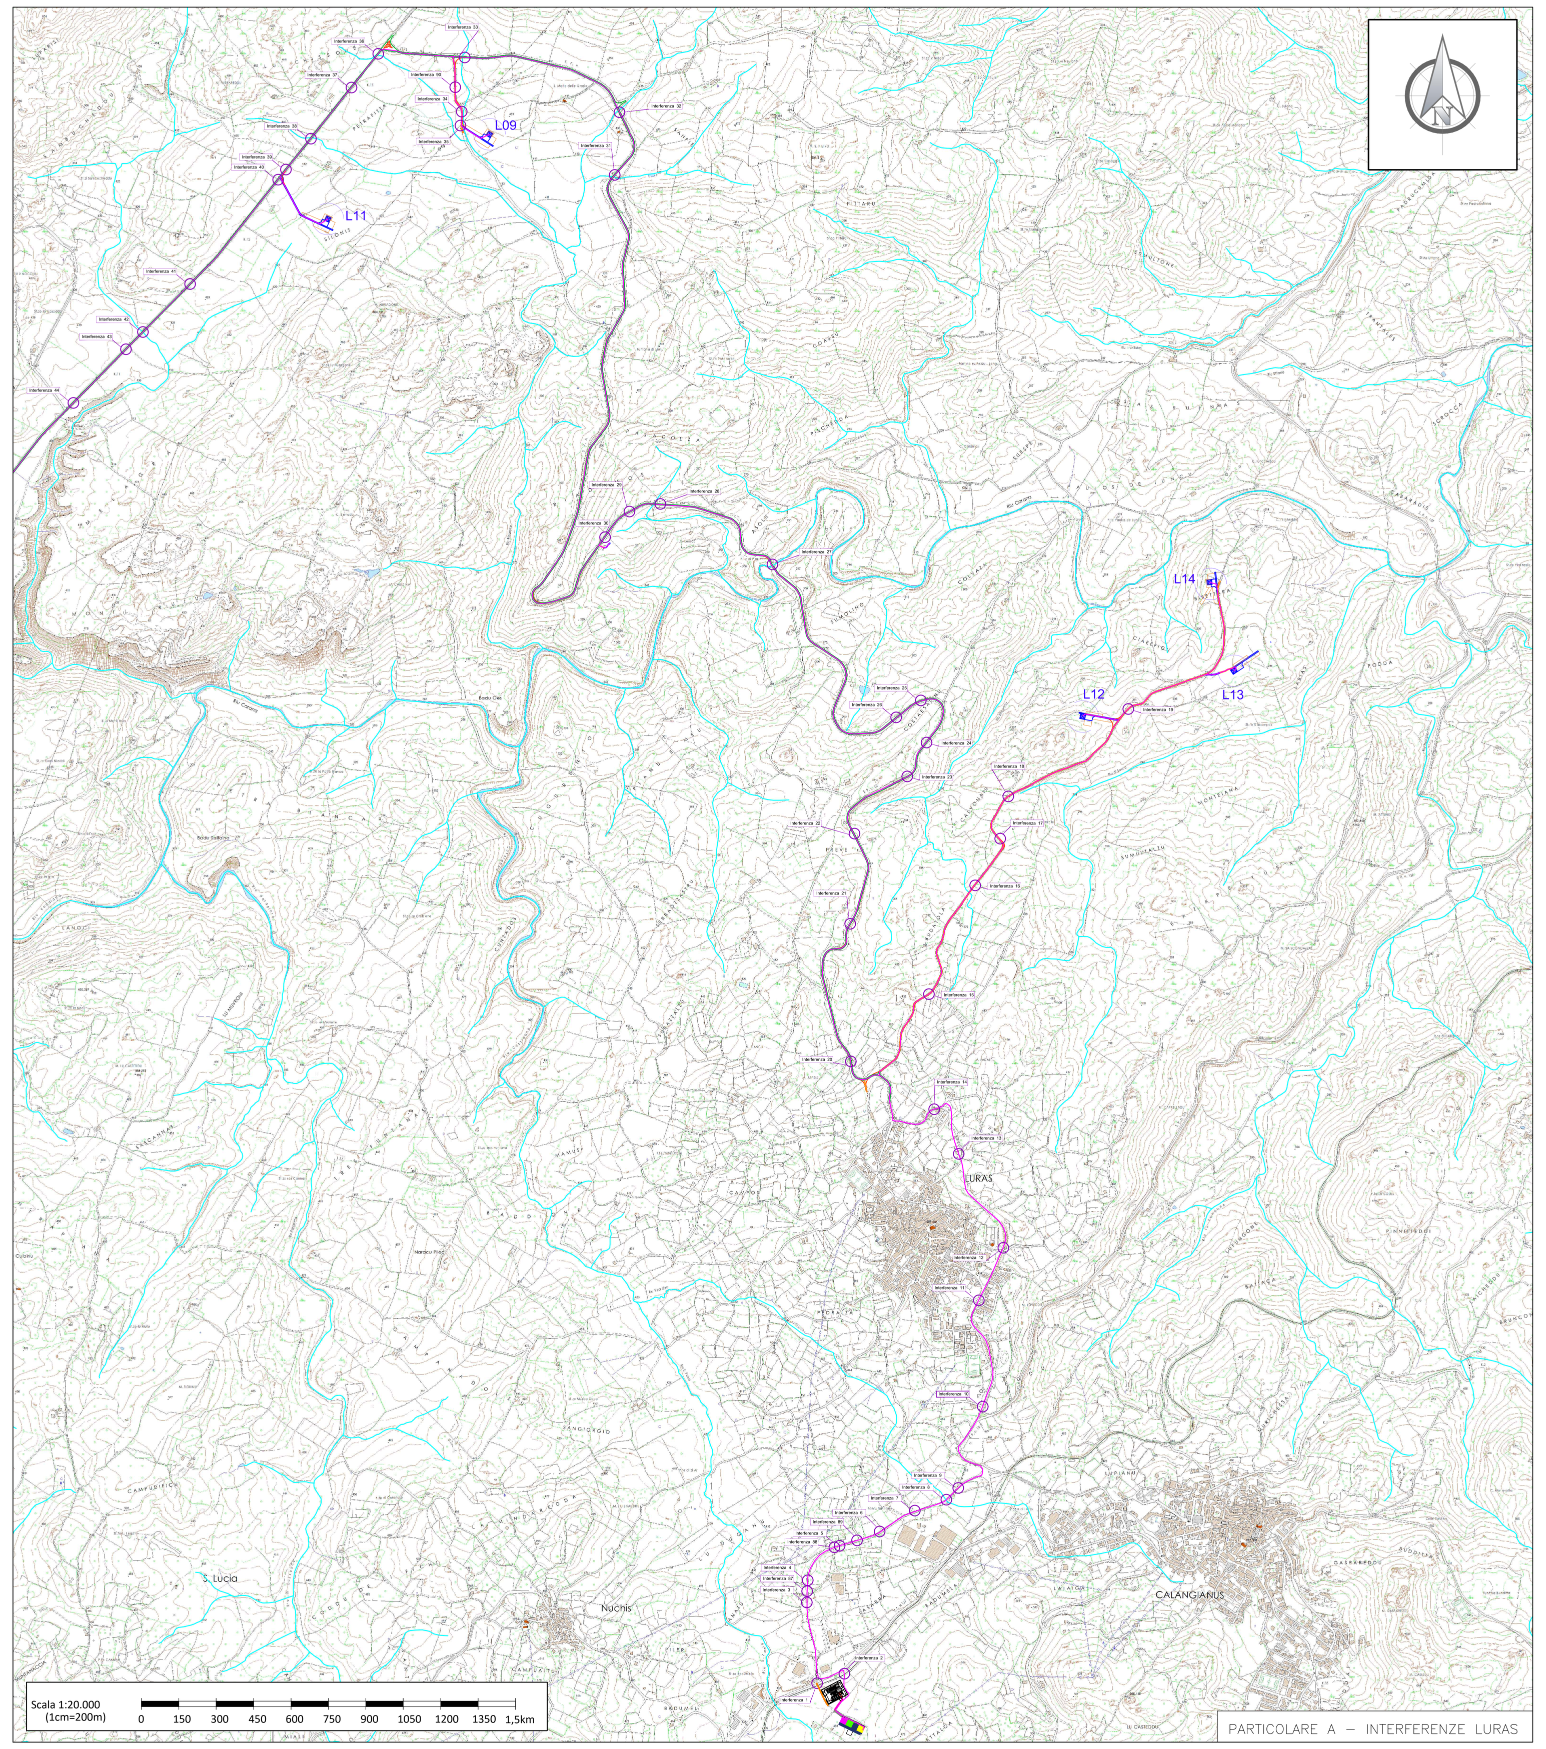

Interferenza	Tipologia Terreno	Tipologia Interferenza	Coordinate Geografiche	Opere Progetto previste	Particolare Attraversamento
INTERFERENZA 1	Strada Sterrata	Attraversamento Ferroviario	40°54'53.00"N 9°10'5.00"E	Viabilità da adeguare	TIPOLOGIA "B"
INTERFERENZA 2	Terreno	Attraversamento Ferroviario	40°54'54.93"N 9°10'11.12"E	Cavidotto	TIPOLOGIA "F"
INTERFERENZA 3	Strada Asfaltata	Attraversamento su Ponte	40°55'6.59"N 9°10'2.56"E	Cavidotto	TIPOLOGIA "A"
INTERFERENZA 87	Strada Asfaltata	Attraversamento su reticolo idrografico da catasto	40°55'9.41"N 9°10'2.59"E	Cavidotto	TIPOLOGIA "D"
INTERFERENZA 4	Strada Asfaltata	Attraversamento acquedotto	40°55'11.13"N 9°10'2.61"E	Cavidotto	TIPOLOGIA "E"
INTERFERENZA 88	Strada Asfaltata	Attraversamento su reticolo idrografico da catasto	40°55'17.01"N 9°10'8.79"E	Cavidotto	TIPOLOGIA "D"
INTERFERENZA 5	Strada Asfaltata	Attraversamento acquedotto	40°55'17.67"N 9°10'11.65"E	Cavidotto	TIPOLOGIA "E"
INTERFERENZA 89	Strada Asfaltata	Attraversamento su reticolo idrografico da catasto	40°55'18.20"N 9°10'13.97"E	Cavidotto	TIPOLOGIA "D"
INTERFERENZA 6	Strada Asfaltata	Attraversamento acquedotto	40°55'19.80"N 9°10'19.56"E	Cavidotto	TIPOLOGIA "E"
INTERFERENZA 7	Strada Asfaltata	Attraversamento fognatura	40°55'24.16"N 9°10'30.74"E	Cavidotto	TIPOLOGIA "E"
INTERFERENZA 8	Strada Asfaltata	Attraversamento su reticolo idrografico	40°55'25.16"N 9°10'34.33"E	Cavidotto	TIPOLOGIA "D"
INTERFERENZA 9	Strada Asfaltata	Attraversamento fognatura	40°55'25.90"N 9°10'35.36"E	Cavidotto	TIPOLOGIA "E"
INTERFERENZA 10	Strada Asfaltata	Attraversamento acquedotto	40°55'41.84"N 9°10'43.01"E	Cavidotto	TIPOLOGIA "E"
INTERFERENZA 11	Strada Asfaltata	Attraversamento fognatura	40°55'59.49"N 9°10'41.65"E	Cavidotto	TIPOLOGIA "E"
INTERFERENZA 12	Strada Asfaltata	Attraversamento Ponte	40°56'8.43"N 9°10'47.23"E	Cavidotto	TIPOLOGIA "A"
INTERFERENZA 13	Strada Asfaltata	Attraversamento su opere di smaltimento acque meteoriche	40°56'25.54"N 9°10'37.23"E	Cavidotto	TIPOLOGIA "D"
INTERFERENZA 14	Strada Asfaltata	Attraversamento fognatura	40°56'32.23"N 9°10'30.44"E	Cavidotto	TIPOLOGIA "E"
INTERFERENZA 15	Strada Asfaltata	Attraversamento su opere di smaltimento acque meteoriche	40°56'52.37"N 9°10'29.43"E	Viabilità da adeguare e Cavidotto	TIPOLOGIA "D"
INTERFERENZA 16	Strada Asfaltata	Attraversamento su reticolo idrografico	40°57'10.74"N 9°10'40.13"E	Viabilità da adeguare e Cavidotto	TIPOLOGIA "D"
INTERFERENZA 17	Strada Asfaltata	Attraversamento su opere di smaltimento acque meteoriche	40°57'19.78"N 9°10'46.87"E	Viabilità da adeguare e Cavidotto	TIPOLOGIA "D"
INTERFERENZA 18	Strada Asfaltata	Attraversamento cavi MT	40°57'26.75"N 9°10'48.21"E	Viabilità da adeguare e Cavidotto	TIPOLOGIA "G"
INTERFERENZA 19	Strada Asfaltata	Attraversamento su opere di smaltimento acque meteoriche	40°57'42.17"N 9°11'16.11"E	Viabilità da adeguare e Cavidotto	TIPOLOGIA "D"
INTERFERENZA 20	Strada Asfaltata	Attraversamento su opere di smaltimento acque meteoriche	40°56'40.69"N 9°10'12.89"E	Viabilità esistente e Cavidotto	TIPOLOGIA "D"
INTERFERENZA 21	Strada Asfaltata	Attraversamento su opere di smaltimento acque meteoriche	40°57'4.88"N 9°10'12.44"E	Viabilità esistente e Cavidotto	TIPOLOGIA "D"
INTERFERENZA 22	Strada Asfaltata	Attraversamento su opere di smaltimento acque meteoriche	40°57'19.83"N 9°10'14.10"E	Viabilità esistente e Cavidotto	TIPOLOGIA "D"
INTERFERENZA 23	Strada Asfaltata	Attraversamento su opere di smaltimento acque meteoriche	40°57'30.35"N 9°10'25.08"E	Viabilità esistente e Cavidotto	TIPOLOGIA "D"
INTERFERENZA 24	Strada Asfaltata	Attraversamento su opere di smaltimento acque meteoriche	40°57'36.70"N 9°10'30.32"E	Viabilità esistente e Cavidotto	TIPOLOGIA "D"
INTERFERENZA 25	Strada Asfaltata	Attraversamento su opere di smaltimento acque meteoriche	40°57'44.00"N 9°10'30.25"E	Viabilità esistente e Cavidotto	TIPOLOGIA "D"
INTERFERENZA 26	Strada Asfaltata	Attraversamento su opere di smaltimento acque meteoriche	40°57'41.28"N 9°10'24.00"E	Viabilità esistente e Cavidotto	TIPOLOGIA "D"
INTERFERENZA 27	Strada Asfaltata	Attraversamento su Ponte	40°58'7.14"N 9° 9'55.14"E	Viabilità esistente e Cavidotto	TIPOLOGIA "A"
INTERFERENZA 28	Strada Asfaltata	Attraversamento su reticolo idrografico	40°58'18.01"N 9° 9'28.04"E	Viabilità esistente e Cavidotto	TIPOLOGIA "D"
INTERFERENZA 29	Strada Asfaltata	Attraversamento su opere di smaltimento acque meteoriche	40°58'16.33"N 9° 9'21.66"E	Viabilità esistente e Cavidotto	TIPOLOGIA "D"
INTERFERENZA 30	Strada Asfaltata	Attraversamento su opere di smaltimento acque meteoriche	40°58'11.63"N 9° 9'16.13"E	Viabilità esistente e Cavidotto	TIPOLOGIA "D"
INTERFERENZA 31	Strada Asfaltata	Attraversamento su reticolo idrografico	40°59'14.77"N 9° 9'18.76"E	Viabilità esistente e Cavidotto	TIPOLOGIA "D"
INTERFERENZA 32	Strada Asfaltata	Attraversamento su reticolo idrografico	40°59'26.31"N 9° 9'20.07"E	Viabilità esistente e Cavidotto	TIPOLOGIA "D"
INTERFERENZA 33	Strada Asfaltata	Attraversamento su reticolo idrografico	40°59'35.54"N 9° 8'44.44"E	Viabilità esistente e Cavidotto	TIPOLOGIA "D"
INTERFERENZA 90	Strada Sterrata	Attraversamento su reticolo idrografico da catasto	40°59'30.37"N 9° 8'42.70"E	Viabilità da adeguare e cavidotto	TIPOLOGIA "D"
INTERFERENZA 34	Strada Sterrata	Attraversamento cavi AT	40°59'23.83"N 9° 8'44.12"E	Viabilità da adeguare e cavidotto	TIPOLOGIA "G"
INTERFERENZA 35	Strada Sterrata	Attraversamento su reticolo idrografico	40°59'23.35"N 9° 8'44.63"E	Viabilità da adeguare e cavidotto	TIPOLOGIA "D"
INTERFERENZA 36	Strada Asfaltata	Attraversamento su reticolo idrografico	40°59'36.15"N 9° 8'25.05"E	Viabilità esistente e Cavidotto	TIPOLOGIA "D"
INTERFERENZA 37	Strada Asfaltata	Attraversamento su opere di smaltimento acque meteoriche	40°59'30.38"N 9° 8'19.01"E	Viabilità esistente e Cavidotto	TIPOLOGIA "D"
INTERFERENZA 38	Strada Asfaltata	Attraversamento su reticolo idrografico	40°59'21.60"N 9° 8'9.79"E	Viabilità esistente e Cavidotto	TIPOLOGIA "D"
INTERFERENZA 39	Strada Asfaltata	Attraversamento su opere di smaltimento acque meteoriche	40°59'15.61"N 9° 8'3.44"E	Viabilità esistente e Cavidotto	TIPOLOGIA "D"
INTERFERENZA 40	Strada Asfaltata	Attraversamento cavi MT	40°59'14.67"N 9° 8'2.58"E	Viabilità esistente e Cavidotto	TIPOLOGIA "G"
INTERFERENZA 41	Strada Asfaltata	Attraversamento su opere di smaltimento acque meteoriche	40°58'56.60"N 9° 7'42.43"E	Viabilità esistente e Cavidotto	TIPOLOGIA "D"
INTERFERENZA 42	Strada Asfaltata	Attraversamento su reticolo idrografico	40°58'47.99"N 9° 7'31.20"E	Viabilità esistente e Cavidotto	TIPOLOGIA "D"
INTERFERENZA 43	Strada Asfaltata	Attraversamento su opere di smaltimento acque meteoriche	40°58'44.71"N 9° 7'26.96"E	Viabilità esistente e Cavidotto	TIPOLOGIA "D"
INTERFERENZA 44	Strada Asfaltata	Attraversamento su opere di smaltimento acque meteoriche	40°58'36.29"N 9° 7'16.03"E	Viabilità esistente e Cavidotto	TIPOLOGIA "D"

Localizzazione Geografica Impianto

Legenda

- Confini comunali
- Aerogeneratore: Fondazione, Piazzola definitiva, Sorvolo
- Piazzola temporanea
- Cavidotto MT
- Cabina di sezionamento
- Viabilità esistente
- Viabilità esisistente da adeguare
- Adeguamenti temporanei alla viabilità
- Nuova viabilità
- Particella catastale contrattualizzata per sottostazione elettrica di utente
- Linea di AT (150 kV) interrata in progetto — Lunghezza approssimativa= 250m
- Stazione Elettrica (SE) 150 kV "Tempio"
- Stallo assegnato nella SE "Tempio"
- Servitù di elettrodotto della linea a 150kV
- Area destinata allo stallo trafo VGE04
- Operatore 1
- Operatore 2
- Area destinata alle opere comuni
- Area destinata a possibili future condivisioni

Quadro d'unione

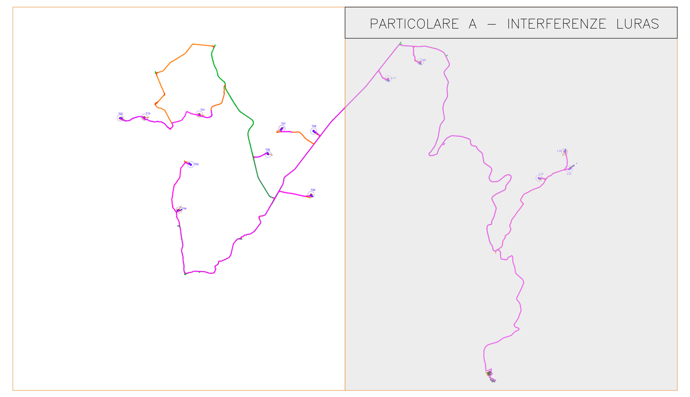

REGIONE SARDEGNA
Provincia del Nord-Est Sardegna

COMUNI DI LURAS E TEMPIO PAUSANIA

REV.	DESCRIZIONE	DATA	REDATTO	CONTROL.	APPROV.
2	EMISSIONE A SEGUITO DI PARERE DI RISPONDENZA AI REQUISITI TECNICI DI CONNESSIONE RILASCIATO DA TERNA CON NOTA N. 106827 DEL 05/12/2022	16/07/24	ANTEX	FURNO C.	NASTASI A.
1	EMISSIONE PER ENTI ESTERNI	22/02/22	ANTEX	FURNO C.	NASTASI A.
0	EMISSIONE PER COMMENTI	31/01/22	ANTEX	FURNO C.	NASTASI A.

Committente:
VGE 04
Volta Green Energy
Piazza Manifattura, 1 – 38068 Rovereto (TN)
Tel. +39 0464 625100 – Fax +39 0464 625101 – PEC vge04@legalmail.it

Società di Progettazione:
Antex group — Ingegneria & Innovazione
Via Jonica, 16 – Loc. Belvedere – 96100 Siracusa (SR) Tel. 0931.1663409
web: www.antexgroup.it e-mail: info@antexgroup.it

Progetto: PARCO EOLICO PETRA BIANCA

Progettista/Resp. Tecnico:
Dott. Ing. Cesare Furno
Ordine degli Ingegneri della Provincia di Catania
n° 6130 sez. A

Furno Cesare
Ordine degli Ingegneri della Provincia di Catania
Ingegnere
19.07.2024 09:55:11
GMT+01:00

Tavola: INDIVIDUAZIONE DELLE INTERFERENZE SU CTR

Scala:	Nome DIS./FILE:	Allegato:	F.to:	Livello:
1:20.000	C20042S05-PD-PL-06-02	1/2	A0+	DEFINITIVO

Il presente documento è di proprietà della ANTEX GROUP srl.
E' vietata la comunicazione a terzi o la riproduzione senza il preventivo permesso scritto della suddetta.
La società tutela i propri diritti a rigore di Legge.

Documento informatico firmato digitalmente ai sensi dell'art. 24 D.Lgs. 82/2005 e ss.mm.ii

PARTICOLARE INTERFERENZE CON PONTI STRADALI - TIPOLOGIA "A"

Particolari costruttivi - Attraversamenti idraulici (Staffaggio su Ponti)
scala 1:50

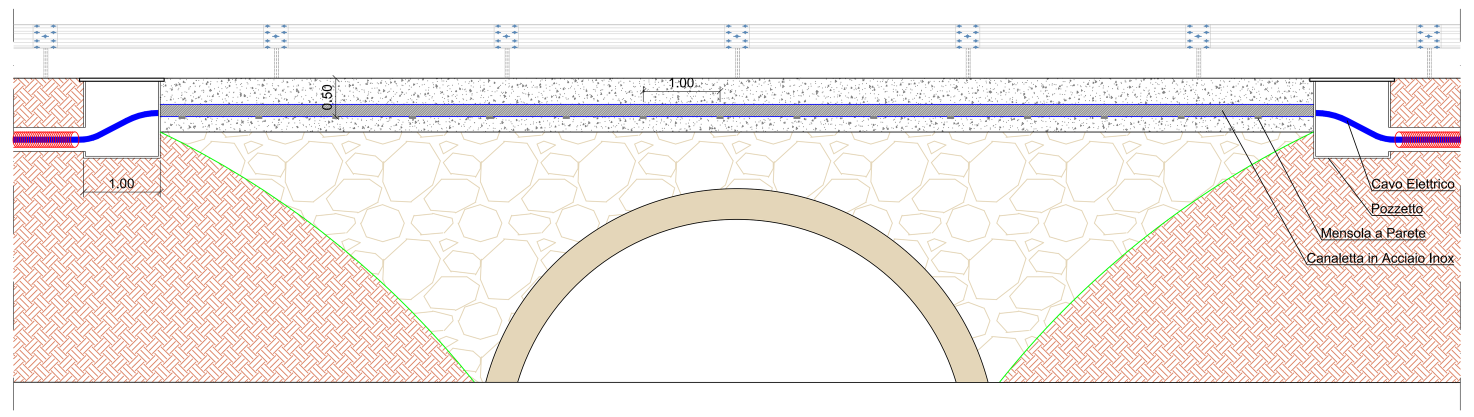

Particolari costruttivi - Sezione attraversamento cavi (Staffaggio su Ponti)
scala 1:20

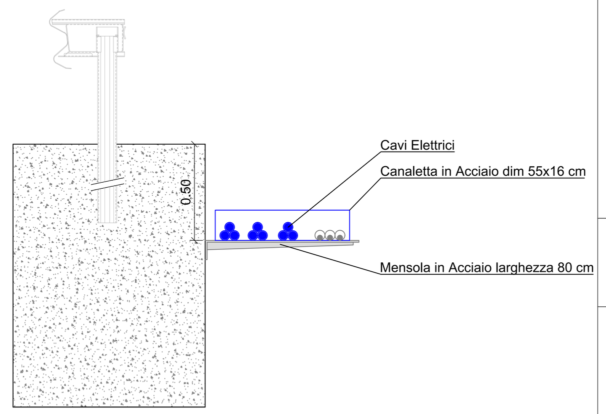

RIMOZIONE E RIFACIMENTO GUARD RAIL PER ALLARGAMENTO SEDE STRADALE E/O ALLARGAMENTO MARGINI STRADALI SU ATTRAVERSAMENTO IDRICO - TIPOLOGIA "B"

PARTICOLARE INTERFERENZE CON TUBAZIONE - TIPOLOGIA "C"

Particolari costruttivi - Attraversamenti idraulici (Tubazioni)
scala 1:50

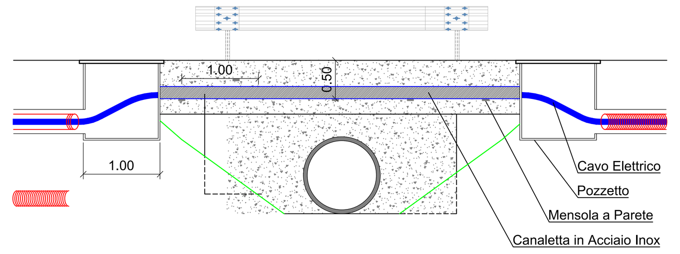

Particolari costruttivi - Sezione attraversamento cavi
scala 1:20

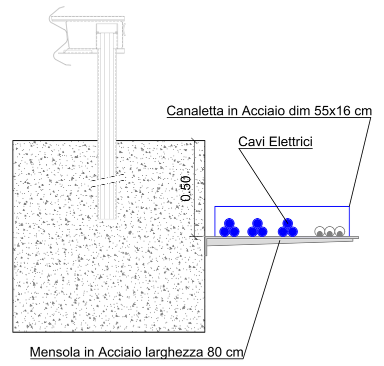

ATTRAVERSAMENTO A SEZIONE RIDOTTA (BAULETTO IN CLS) - TIPOLOGIA "D"

Particolari costruttivi - Sezione attraversamento cavi
scala 1:20

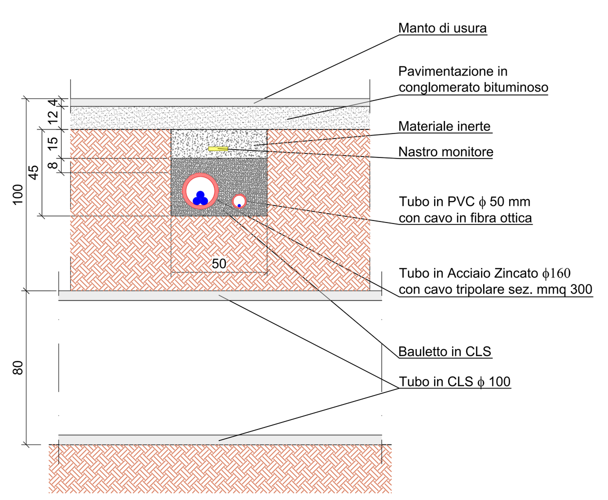

PARTICOLARE INTERFERENZE CON L'ACQUEDOTTO- TIPOLOGIA "E"

Sezione Tipo Interferenza con Acquedotto

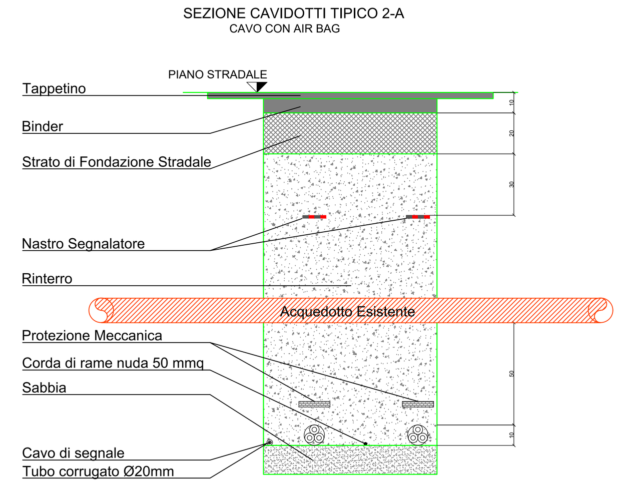

Sezione Longitudinale Tipo Interferenza con Acquedotto

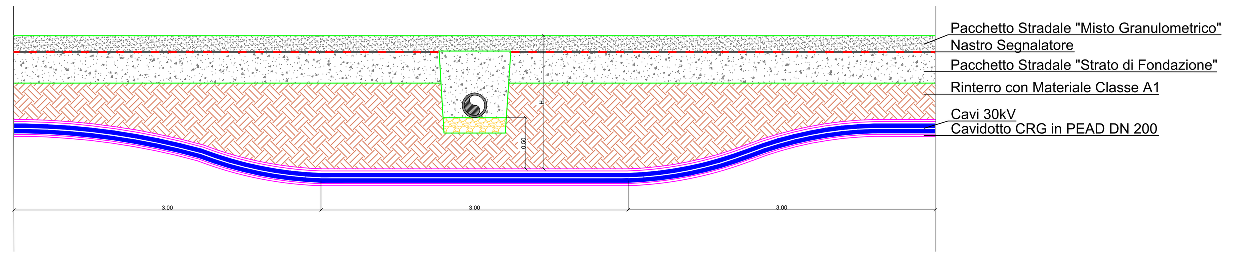

Scala 1:50

SEZIONE LONGITUDINALE ATTRAVERSAMENTO CON T.O.C. - TIPOLOGIA "F"

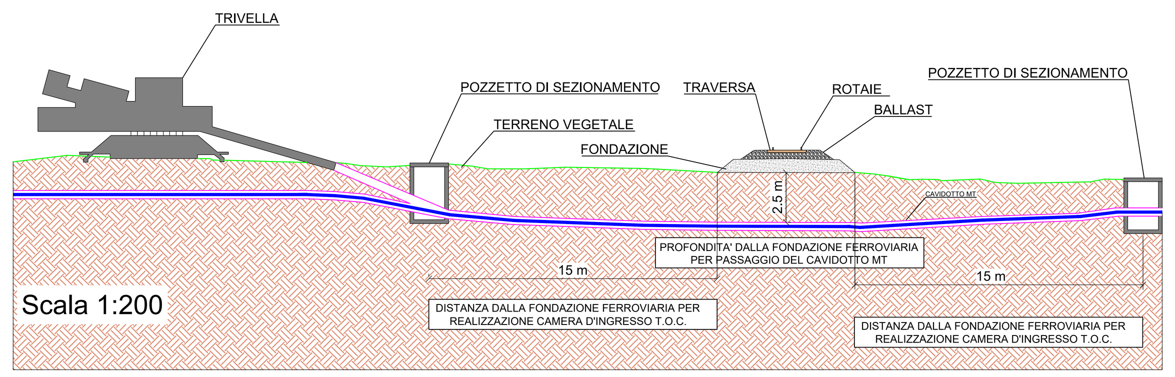

SOLLEVAMENTO CAVI ELETTRICI TRAMITE CAVALLETTO - TIPOLOGIA "G"

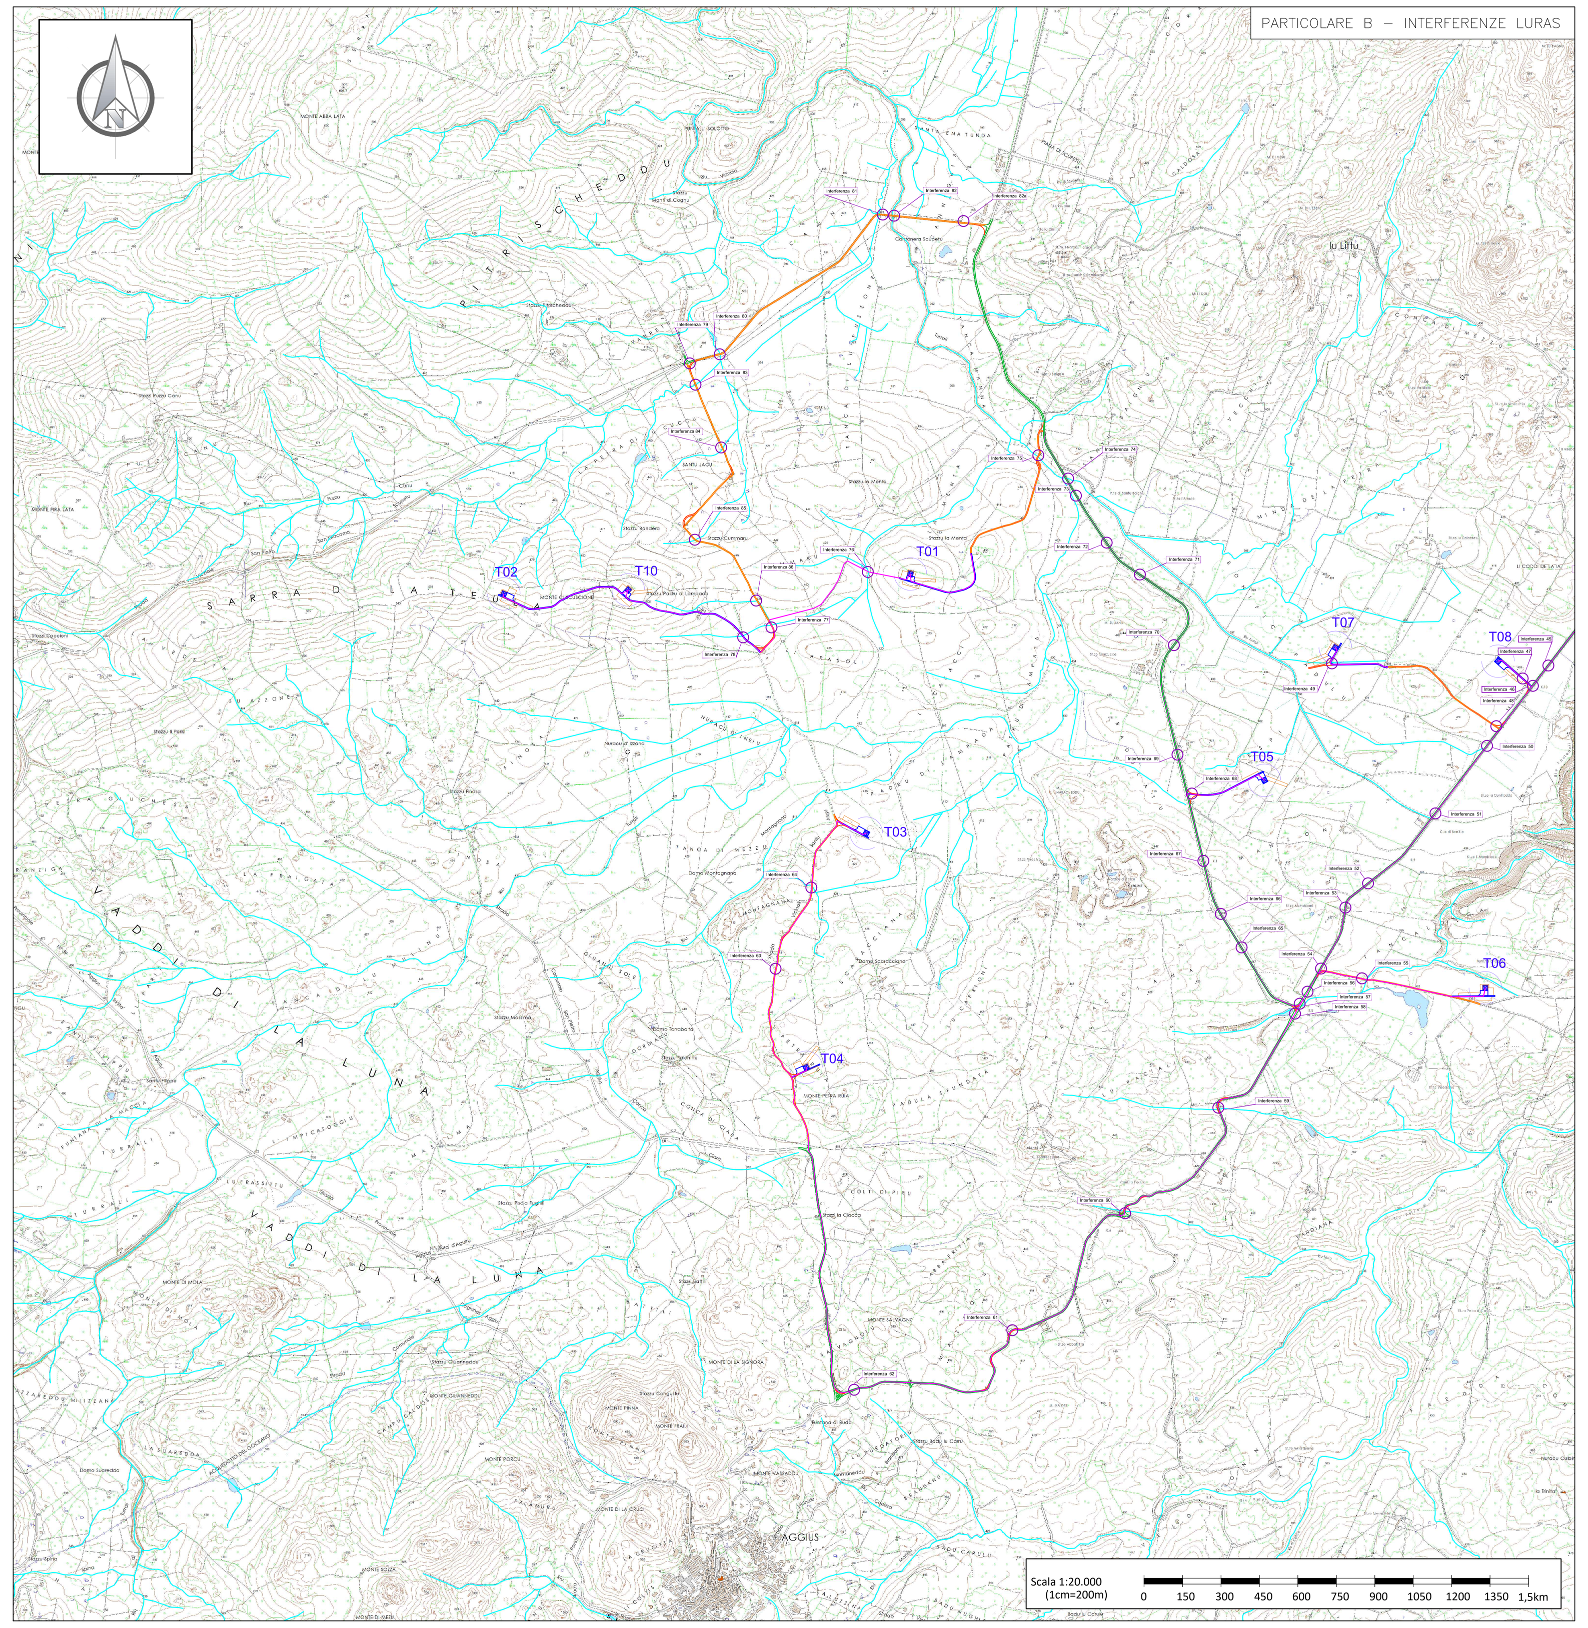

Interferenza	Tipologia Terreno	Tipologia Interferenza	Coordinate Geografiche	Opere Progetto previste	Particolare Attraversamento
INTERFERENZA 45	Strada Asfaltata	Attraversamento su opere di smaltimento acque meteoriche	40°58'23.89"N 9° 7'1.63"E	Viabilità esistente e Cavidotto	TIPOLOGIA "D"
INTERFERENZA 46	Strada Asfaltata	Attraversamento su opere di smaltimento acque meteoriche	40°58'18.06"N 9° 6'55.72"E	Viabilità esistente e Cavidotto	TIPOLOGIA "D"
INTERFERENZA 47	Strada Sterrata	Attraversamento cavi AT	40°58'18.48"N 9° 6'54.78"E	Nuova Viabilità e Cavidotto	TIPOLOGIA "G"
INTERFERENZA 48	Strada Sterrata	Attraversamento cavi AT	40°58'11.26"N 9° 6'47.62"E	Viabilità da adeguare e Cavidotto	TIPOLOGIA "G"
INTERFERENZA 49	Strada Sterrata	Attraversamento reticolo idrografico	40°58'22.06"N 9° 6'10.76"E	Nuova Viabilità e Cavidotto	TIPOLOGIA "D"
INTERFERENZA 50	Strada Asfaltata	Attraversamento reticolo idrografico	40°58'7.43"N 9° 6'45.00"E	Viabilità esistente e Cavidotto	TIPOLOGIA "D"
INTERFERENZA 51	Strada Asfaltata	Attraversamento reticolo idrografico	40°57'55.83"N 9° 6'33.31"E	Viabilità esistente e Cavidotto	TIPOLOGIA "D"
INTERFERENZA 52	Strada Asfaltata	Attraversamento cavi MT	40°57'45.11"N 9° 6'19.55"E	Viabilità esistente e Cavidotto	TIPOLOGIA "G"
INTERFERENZA 53	Strada Asfaltata	Attraversamento su opere di smaltimento acque meteoriche	40°57'41.06"N 9° 6'14.16"E	Viabilità esistente e Cavidotto	TIPOLOGIA "D"
INTERFERENZA 54	Strada Asfaltata	Attraversamento su opere di smaltimento acque meteoriche	40°57'30.24"N 9° 6'8.41"E	Viabilità esistente e Cavidotto	TIPOLOGIA "D"
INTERFERENZA 55	Strada Sterrata	Attraversamento reticolo idrografico	40°57'28.57"N 9° 6'18.67"E	Viabilità esistente e Cavidotto	TIPOLOGIA "D"
INTERFERENZA 56	Strada Asfaltata	Attraversamento cavi MT	40°57'26.31"N 9° 6'5.49"E	Viabilità esistente e Cavidotto	TIPOLOGIA "G"
INTERFERENZA 57	Strada Asfaltata	Attraversamento cavi MT	40°57'25.41"N 9° 6'4.89"E	Viabilità esistente e Cavidotto	TIPOLOGIA "G"
INTERFERENZA 58	Strada Asfaltata	Attraversamento reticolo idrografico	40°57'23.72"N 9° 6'2.67"E	Viabilità esistente e Cavidotto	TIPOLOGIA "D"
INTERFERENZA 59	Strada Asfaltata	Attraversamento reticolo idrografico	40°57'6.65"N 9° 5'45.87"E	Viabilità esistente e Cavidotto	TIPOLOGIA "D"
INTERFERENZA 60	Strada Asfaltata	Attraversamento reticolo idrografico	40°56'49.93"N 9° 5'24.85"E	Viabilità esistente e Cavidotto	TIPOLOGIA "D"
INTERFERENZA 61	Strada Asfaltata	Attraversamento su opere di smaltimento acque meteoriche	40°56'29.55"N 9° 4'59.84"E	Viabilità esistente e Cavidotto	TIPOLOGIA "D"
INTERFERENZA 62	Strada Asfaltata	Attraversamento su opere di smaltimento acque meteoriche	40°56'19.46"N 9° 4'24.63"E	Viabilità esistente e Cavidotto	TIPOLOGIA "D"
INTERFERENZA 63	Strada Sterrata	Attraversamento su opere di smaltimento acque meteoriche	40°57'29.64"N 9° 4'7.09"E	Viabilità da adeguare e Cavidotto	TIPOLOGIA "D"
INTERFERENZA 64	Strada Sterrata	Attraversamento reticolo idrografico	40°57'44.49"N 9° 4'15.32"E	Viabilità da adeguare e Cavidotto	TIPOLOGIA "D"
INTERFERENZA 65	Strada Asfaltata	Attraversamento su opere di smaltimento acque meteoriche	40°57'36.03"N 9° 5'49.25"E	Viabilità esistente e Cavidotto	TIPOLOGIA "D"
INTERFERENZA 66	Strada Asfaltata	Attraversamento cavi MT	40°57'41.09"N 9° 5'45.28"E	Viabilità esistente e Cavidotto	TIPOLOGIA "G"
INTERFERENZA 67	Strada Asfaltata	Attraversamento su opere di smaltimento acque meteoriche	40°57'49.00"N 9° 5'42.34"E	Viabilità esistente e Cavidotto	TIPOLOGIA "D"
INTERFERENZA 68	Strada Asfaltata	Attraversamento cavi MT	40°57'59.90"N 9° 5'40.99"E	Viabilità esistente e Cavidotto	TIPOLOGIA "G"
INTERFERENZA 69	Strada Asfaltata	Attraversamento su opere di smaltimento acque meteoriche	40°58'3.92"N 9° 5'37.57"E	Viabilità esistente e Cavidotto	TIPOLOGIA "D"
INTERFERENZA 70	Strada Asfaltata	Attraversamento su opere di smaltimento acque meteoriche	40°58'25.36"N 9° 5'36.15"E	Viabilità esistente e Cavidotto	TIPOLOGIA "D"
INTERFERENZA 71	Strada Asfaltata	Attraversamento su opere di smaltimento acque meteoriche	40°58'35.16"N 9° 5'31.84"E	Viabilità esistente e Cavidotto	TIPOLOGIA "D"
INTERFERENZA 72	Strada Asfaltata	Attraversamento su opere di smaltimento acque meteoriche	40°58'42.04"N 9° 5'21.24"E	Viabilità esistente e Cavidotto	TIPOLOGIA "D"
INTERFERENZA 73	Strada Asfaltata	Attraversamento su opere di smaltimento acque meteoriche	40°58'48.82"N 9° 5'15.38"E	Viabilità esistente e Cavidotto	TIPOLOGIA "D"
INTERFERENZA 74	Strada Asfaltata	Attraversamento su canale di bonifica	40°58'52.46"N 9° 5'12.56"E	Viabilità esistente e Cavidotto	TIPOLOGIA "D"
INTERFERENZA 75	Strada Sterrata	Attraversamento reticolo idrografico	40°58'56.97"N 9° 5'5.72"E	Viabilità da adeguare e Cavidotto	TIPOLOGIA "D"
INTERFERENZA 76	Strada Sterrata	Attraversamento reticolo idrografico	40°58'37.46"N 9° 4'28.00"E	Cavidotto	TIPOLOGIA "D"
INTERFERENZA 77	Strada Sterrata	Attraversamento reticolo idrografico	40°58'28.47"N 9° 4'6.38"E	Viabilità da adeguare e Cavidotto	TIPOLOGIA "D"
INTERFERENZA 78	Strada Sterrata	Attraversamento reticolo idrografico	40°58'26.69"N 9° 4'0.04"E	Nuova Viabilità e Cavidotto	TIPOLOGIA "C"
INTERFERENZA 79	Strada Asfaltata	Attraversamento cavi MT	40°59'12.75"N 9° 3'47.25"E	Viabilità e Cavidotto	TIPOLOGIA "G"
INTERFERENZA 80	Strada Asfaltata	Attraversamento reticolo idrografico	40°59'14.22"N 9° 3'54.83"E	Viabilità da adeguare	TIPOLOGIA "D"
INTERFERENZA 81	Strada Asfaltata	Attraversamento su reticolo idrografico da catasto	40°59'37.75"N 9° 4'31.03"E	Viabilità da adeguare	TIPOLOGIA "B"
INTERFERENZA 82	Strada Asfaltata	Attraversamento reticolo idrografico	40°59'37.59"N 9° 4'33.58"E	Viabilità da adeguare	TIPOLOGIA "B"
INTERFERENZA 83	Strada Asfaltata	Attraversamento reticolo idrografico	40°59'9.10"N 9° 3'49.52"E	Viabilità da adeguare	TIPOLOGIA "B"
INTERFERENZA 84	Strada Sterrata	Attraversamento reticolo idrografico	40°58'58.51"N 9° 3'55.40"E	Viabilità da adeguare	TIPOLOGIA "G"
INTERFERENZA 85	Strada Sterrata	Attraversamento reticolo idrografico	40°58'42.94"N 9° 3'49.35"E	Viabilità da adeguare	TIPOLOGIA "B"
INTERFERENZA 86	Strada Sterrata	Attraversamento reticolo idrografico	40°58'32.63"N 9° 4'3.21"E	Viabilità da adeguare	TIPOLOGIA "B"
INTERFERENZA 82a	Strada Asfaltata	Incrocio con strada consortile	40°59'36.40"N 9° 4'48.32"E	Viabilità da adeguare	Nessuna tipologia prevista

Localizzazione Geografica Impianto

Legenda

- Confini comunali
- Aerogeneratore: Fondazione, Piazzola definitiva, Sorvolo
- Piazzola temporanea
- Cavidotto MT
- Cabina di sezionamento
- Viabilità esistente
- Viabilità esisistente da adeguare
- Adeguamenti temporanei alla viabilità
- Nuova viabilità
- Particella catastale contrattualizzata per sottostazione elettrica di utente
- Linea di AT (150 kV) interrata in progetto — Lunghezza approssimativa= 250m
- Stazione Elettrica (SE) 150 kV "Tempio"
- Stallo assegnato nella SE "Tempio"
- Servitù di elettrodotto della linea a 150kV
- Area destinata allo stallo trafo VGE04
- Operatore 1
- Operatore 2
- Area destinata alle opere comuni
- Area destinata a possibili future condivisioni

Quadro d'unione

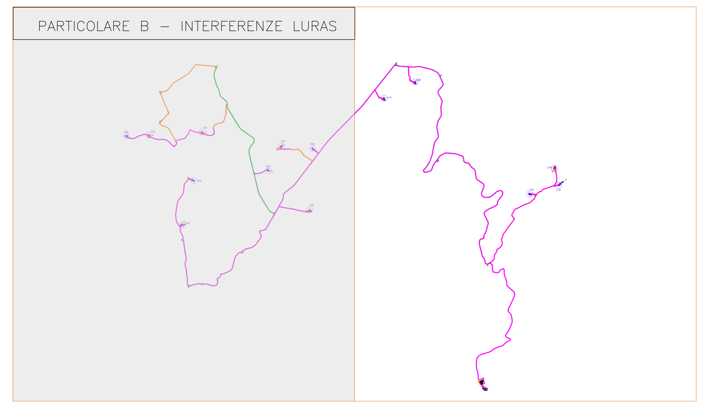

REGIONE SARDEGNA

Provincia del Nord-Est Sardegna

COMUNI DI LURAS E TEMPIO PAUSANIA

REV.	DESCRIZIONE	DATA	REDATTO	CONTROL.	APPROV.
2	EMISSIONE A SEGUITO DI PARERE DI RISPONDENZA AI REQUISITI TECNICI DI CONNESSIONE RILASCIATO DA TERNA CON NOTA N. 106827 DEL 05/12/2022	16/07/24	ANTEX	FURNO C.	NASTASI A.
1	EMISSIONE PER ENTI ESTERNI	22/02/22	ANTEX	FURNO C.	NASTASI A.
0	EMISSIONE PER COMMENTI	31/01/22	ANTEX	FURNO C.	NASTASI A.

Committente:
VGE 04
Volta Green Energy
Piazza Manifattura, 1 – 38068 Rovereto (TN)
Tel. +39 0464 625100 – Fax +39 0464 625101 – PEC vge04@legalmail.it

Società di Progettazione:
Antex group
Ingegneria & Innovazione
Via Jonica, 16 – Loc. Belvedere – 96100 Siracusa (SR) Tel. 0931.1663409
web: www.antexgroup.it e-mail: info@antexgroup.it

Progetto: PARCO EOLICO PETRA BIANCA

Progettista/Resp. Tecnico:
Dott. Ing. Cesare Furno
Ordine degli Ingegneri
della Provincia di Catania
n° 6130 sez. A

Tavola: INDIVIDUAZIONE DELLE INTERFERENZE SU CTR

Scala:	Nome DIS./FILE:	Allegato:	F.to:	Livello:
1:20.000	C20042S05-PD-PL-06-02	2/2	A0+	DEFINITIVO

Il presente documento è di proprietà della ANTEX GROUP srl.
E' vietata la comunicazione a terzi o la riproduzione senza il preventivo permesso scritto della suddetta.
La società tutela i propri diritti a rigore di Legge.