


PROSPETTO TIPICO STALLO RTN
SCALA 1:50

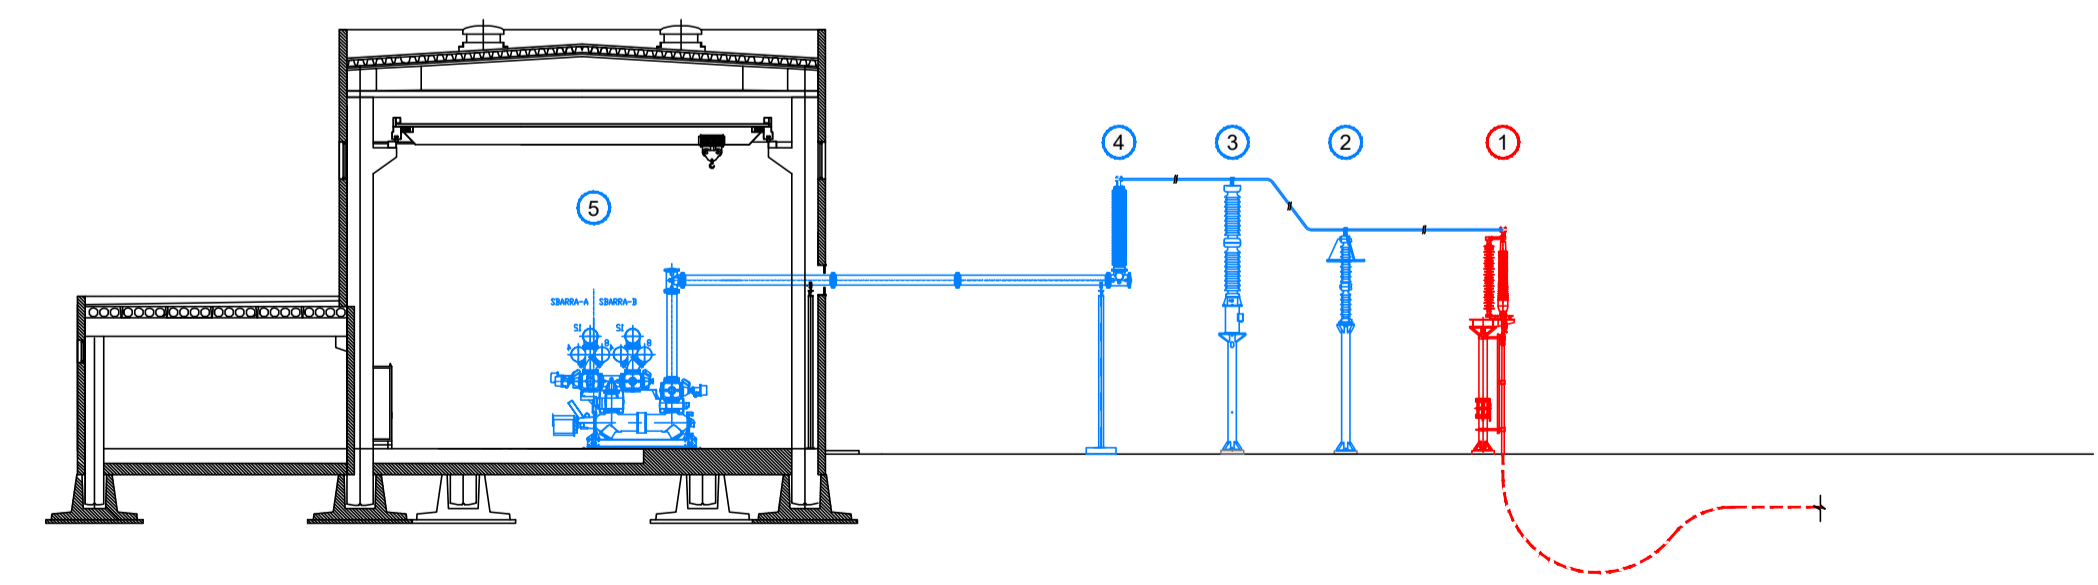

LEGENDA APPARECCHIATURE

SIGLA	DESCRIZIONE
1	TERMINALE CAVO 150 kV
2	SCARICATORE DI SOVRATENSIONE
3	TRASFORMATORE RIDUTTORE DI TENSIONE CAPACITIVO
4	ISOLATORE PORTANTE ROMPIRATTA
5	GIS

LEGENDA APPARECCHIATURE

SIGLA	DESCRIZIONE
1	TERMINALE CAVO 150 kV
2	SCARICATORE DI SOVRATENSIONE
3	TRASFORMATORE RIDUTTORE DI TENSIONE 150kV DI LINEA
4	SEZIONATORE CON LAME DI TERRA DI LINEA
5	INTERRUTTORE LATO LINEA
6	TRASFORMATORE RIDUTTORE DI CORRENTE 150 kV DI LINEA
7	SEZIONATORE ORIZZONTALE DI LINEA
8	PORTALE DI SBARRA H= 9m
9	STRALLI A TERRA
10	TRASFORMATORE RIDUTTORE DI TENSIONE 150 kV DI MACCHINA
11	SEZIONATORE CON LAME DI TERRA DI MACCHINA
12	INTERRUTTORE LATO MACCHINA
13	TRASFORMATORE RIDUTTORE DI CORRENTE 150 kV DI MACCHINA
14	TRASFORMATORE DI TENSIONE UTF
15	TRASFORMATORE DI POTENZA

REGIONE SARDEGNA
Provincia di Sassari
COMUNI DI TEMPIO PAUSANIA E LURAS

PARCO EOLICO PETRA BIANCA
Piano Tecnico Opere di connessione alla RTN

PROGETTO:

COMMITTENTE:
VGE04 S.r.l.
 Società soggetta all'attività di direzione e coordinamento di A2A S.p.A.
 Corso di Porta Vittoria, 4 - 20122 Milano (MI)
 Tel. +39 0464 625100 - Fax +39 0464 625101 - PEC vge04.arn@pec.a2e.it

PROGETTISTA:
L I N E A s.r.l.
 Via Puntat, 2 - 33100 Udine
 tel. 0432 410536 - info@lineaing.com
 L I V O N I N G E N E R G I A A M B I E N T E www.lineaing.com

OGGETTO DELL'ELABORATO:
SEZIONE SOTTOSTAZIONE ELETTRICA DI UTENZA E STALLO RTN

N° ELABORATO	SCALA	FOGLIO	FORMATO	CODIFICA COMMITTENTE
5	1:50	1 di 1	A1	PTO_T04

REV.	DATA	DESCRIZIONE REVISIONE	REDATTO	VERIFICATO	APPROVATO
00	Agosto 2022	PRIMA EMISSIONE	S. D'Urso	E. Livon	E. Livon

PARERE/VIDIMAZIONE ENTE:

ID ELABORATO: VOGEO2P-PTO-T04-00
 Questo elaborato è di proprietà di VGE 04 ed è protetto a termini di legge