


LEGENDA

-  Confine catastale area di impianto "Marrubiu"
-  Recinzione area di impianto
-  Viabilità interna impianto
-  Tracker CANADIAN SOLAR
-  Cabine TC tipo 1
-  Corpo idrico tutelato ai sensi dell'art. 143 D.Lgs 42 / 2004
-  Fascia di rispetto da corpo idrico tutelato ai sensi dell'art. 143 D.Lgs 42 / 2004 - fascia di rispetto pari a 150 m

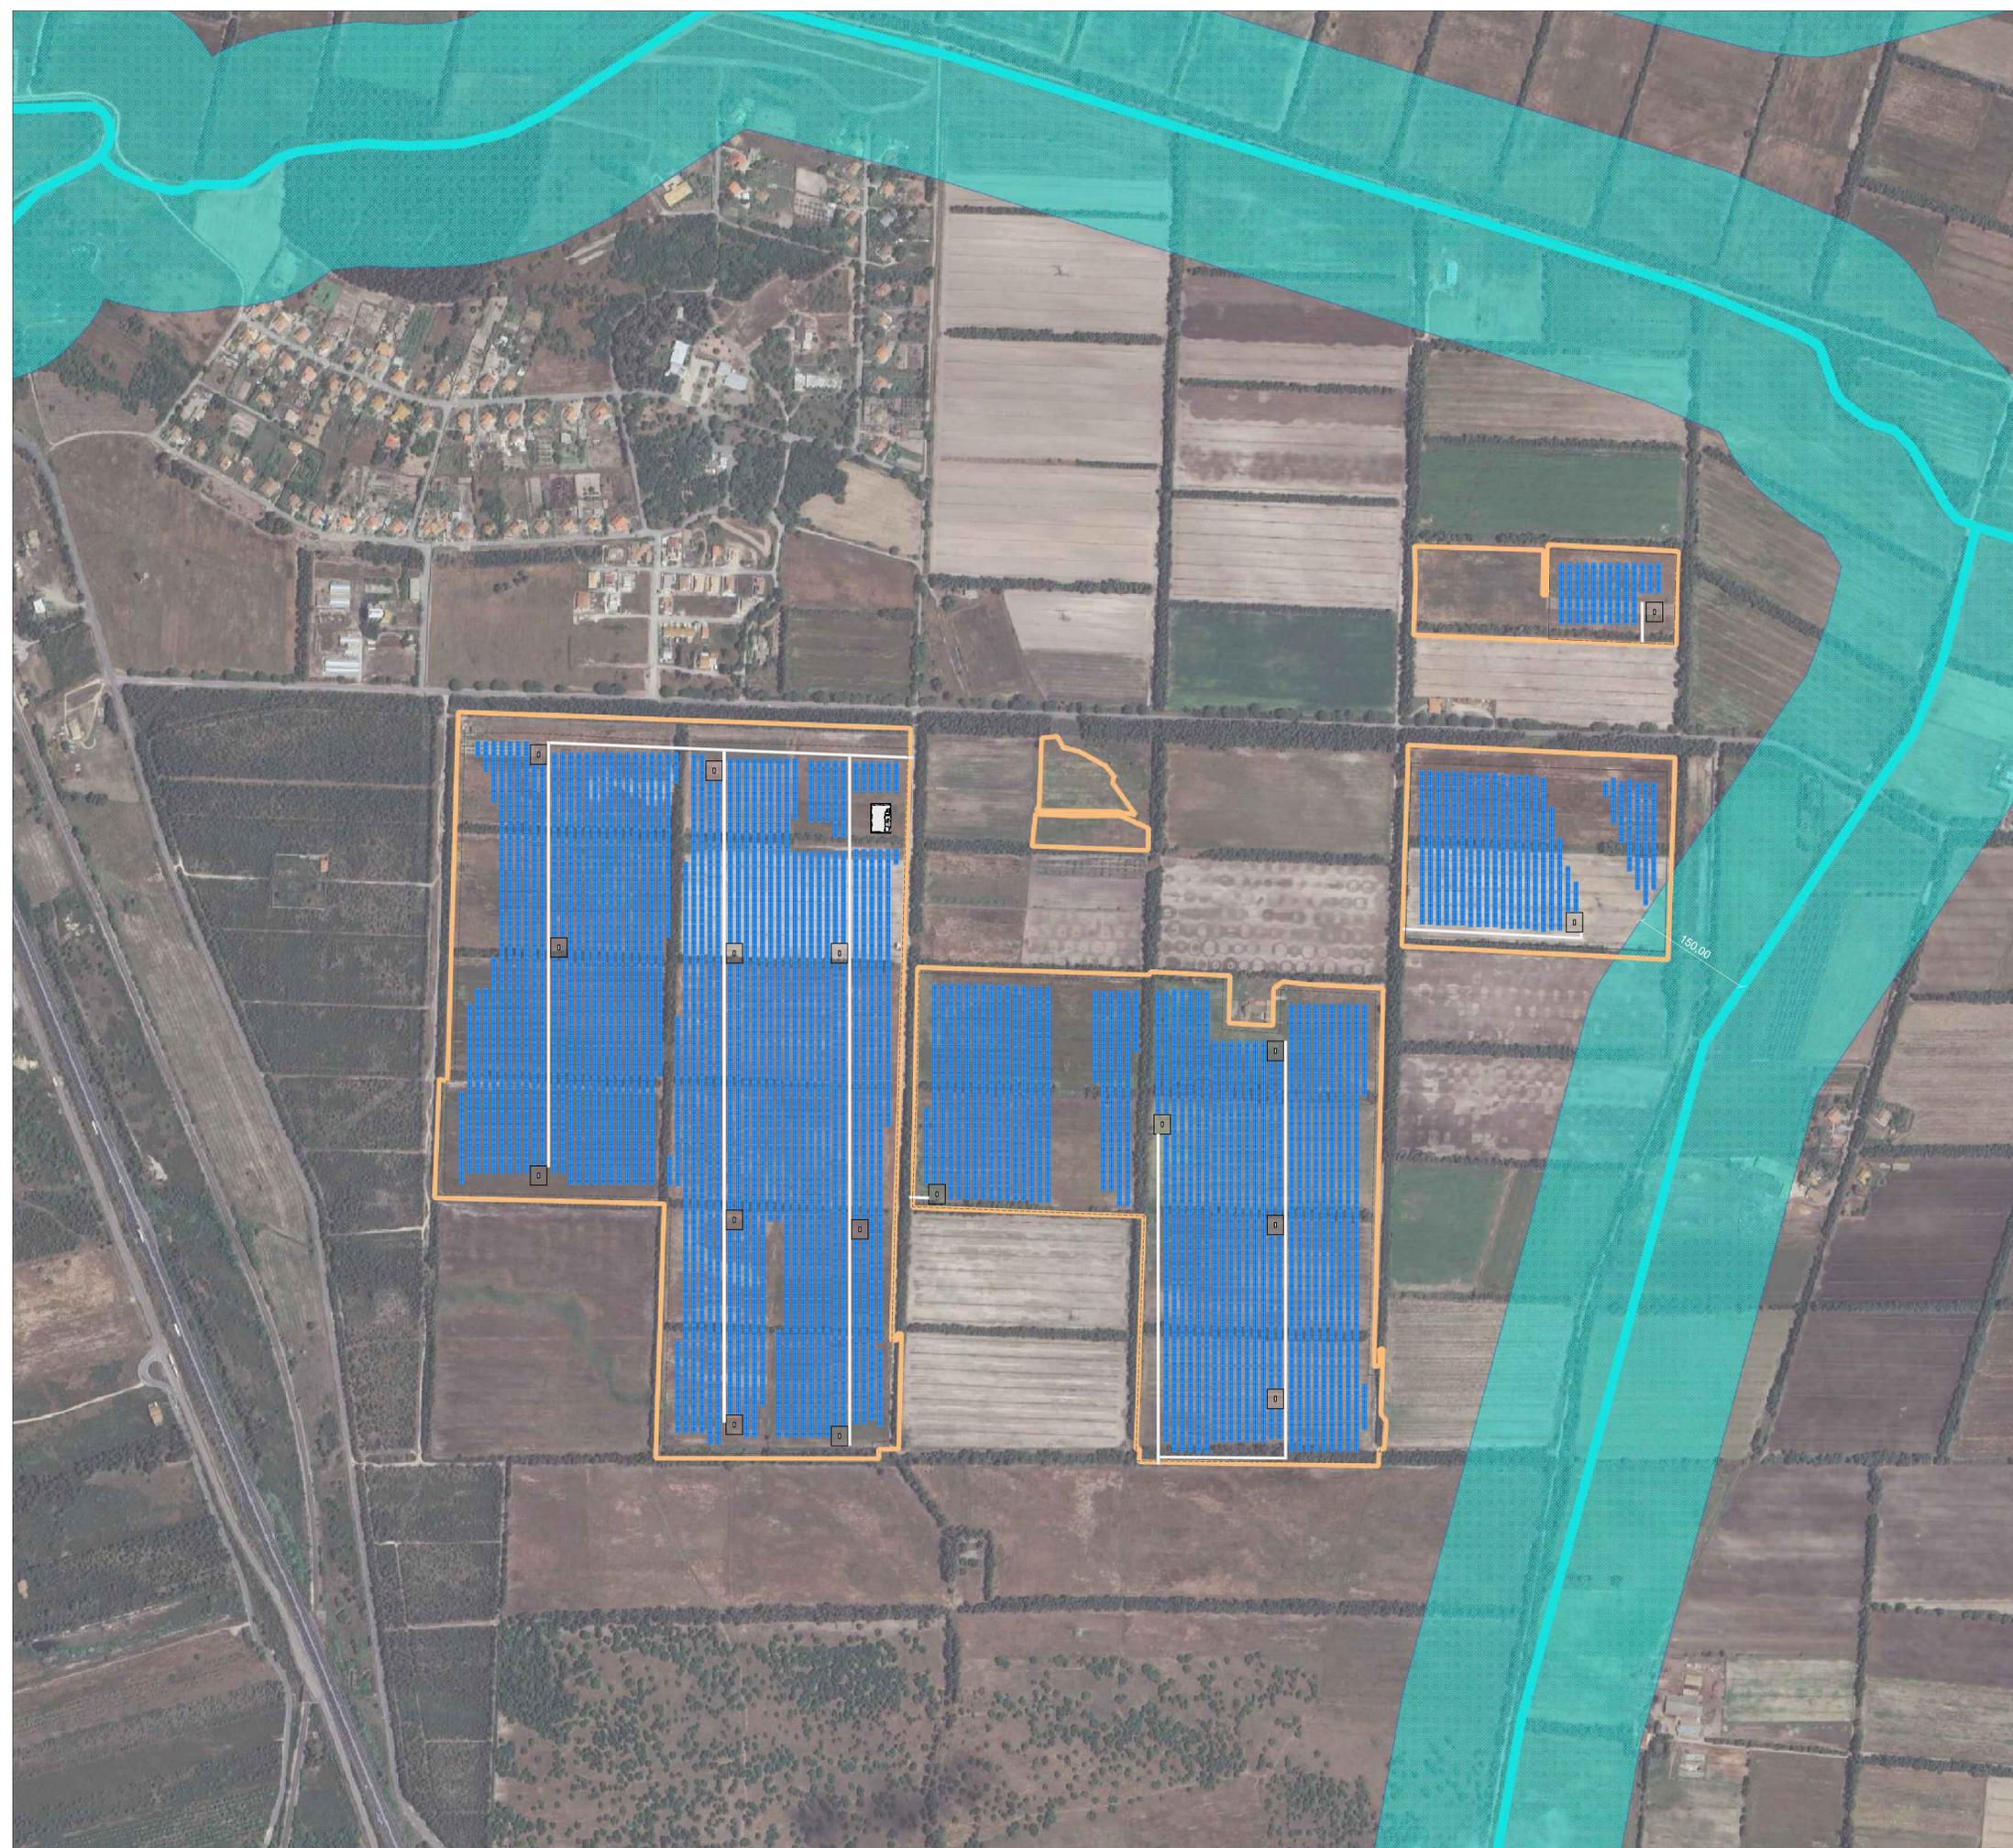

STUDIO ALCHEMIST
Via Isola Pantelleria 12 - 09126 Cagliari (CA)

COMUNE DI MARRUBIU

OGGETTO
REALIZZAZIONE DI UN IMPIANTO AGRIVOLTAICO A TERRA DENOMINATO "MARRUBIU" DI POTENZA 57,60 MW E RELATIVE OPERE DI CONNESSIONE ALLA RTN

COMMITTENTE
IBERDROLA RENOVBLES ITALIA S.P.A.

PROGETTO DEFINITIVO

ELABORATO
LAYOUT IMPIANTO E FASCE DI RISPETTO CORPI IDRICI DA ART. 143 D. LGS 42/2004

NUMERO ELABORATO
AV_07

SCALA: 1:4.000
DATA: GIUGNO 2024

3	Terza emissione				
2	Seconda emissione				
1	Prima emissione	Arch. Valentina Madeddu	Arch. Chiara Martis	Ing. Stefano Floris	
REV.	DATA	DESCRIZIONE	REDATTO	CONTROLLATO	APPROVATO

CODICE COMMESSA: _____ NOME FILE: _____

DEF **IMPIANTI 00**

FASE PROGETTUALE CATEGORIA REV.





STUDIO ALCHEMIST:
Arch. Chiara Martis
Arch. Valentina Madeddu
Arch. Luigi Mereu
Arch. Martina Sias
Arch. Michela Melis
Arch. Federico Serventi
Geol. Mario Strinna

PROGETTISTA - TIMBRO E FIRMA



PROGETTISTA - TIMBRO E FIRMA

AREA DI IMPIANTO E CORPI IDRICI TUTELATI DA ART. 143 D.LGS 42 / 2004 - SCALA 1:4.000