


# LEGENDA

-  Confine catastale area di impianto "Marrubiu"
-  Tracker ad inseguimento monoassiale
-  Power Station
-  Viabilità interna dell'impianto
-  Recinzione rimovibile (paletti infissi) area di impianto
-  Sottostazione area di impianto
-  Fascia tagliafuoco di larghezza 10 m

Lungo l'intero confine di progetto è stata progettata una fascia tagliafuoco dalla larghezza pari a 10 m. Allo stesso modo, sono state previste delle fasce tagliafuoco della larghezza di 10 m anche all'interno dell'area di impianto.  
 Per la realizzazione di questa fascia tagliafuoco non si prevede l'abbattimento di nessuna essenza arborea tutelata in quanto componente ambientale, paesaggistica, economica, o comunque facente parte del patrimonio culturale dell'Isola.

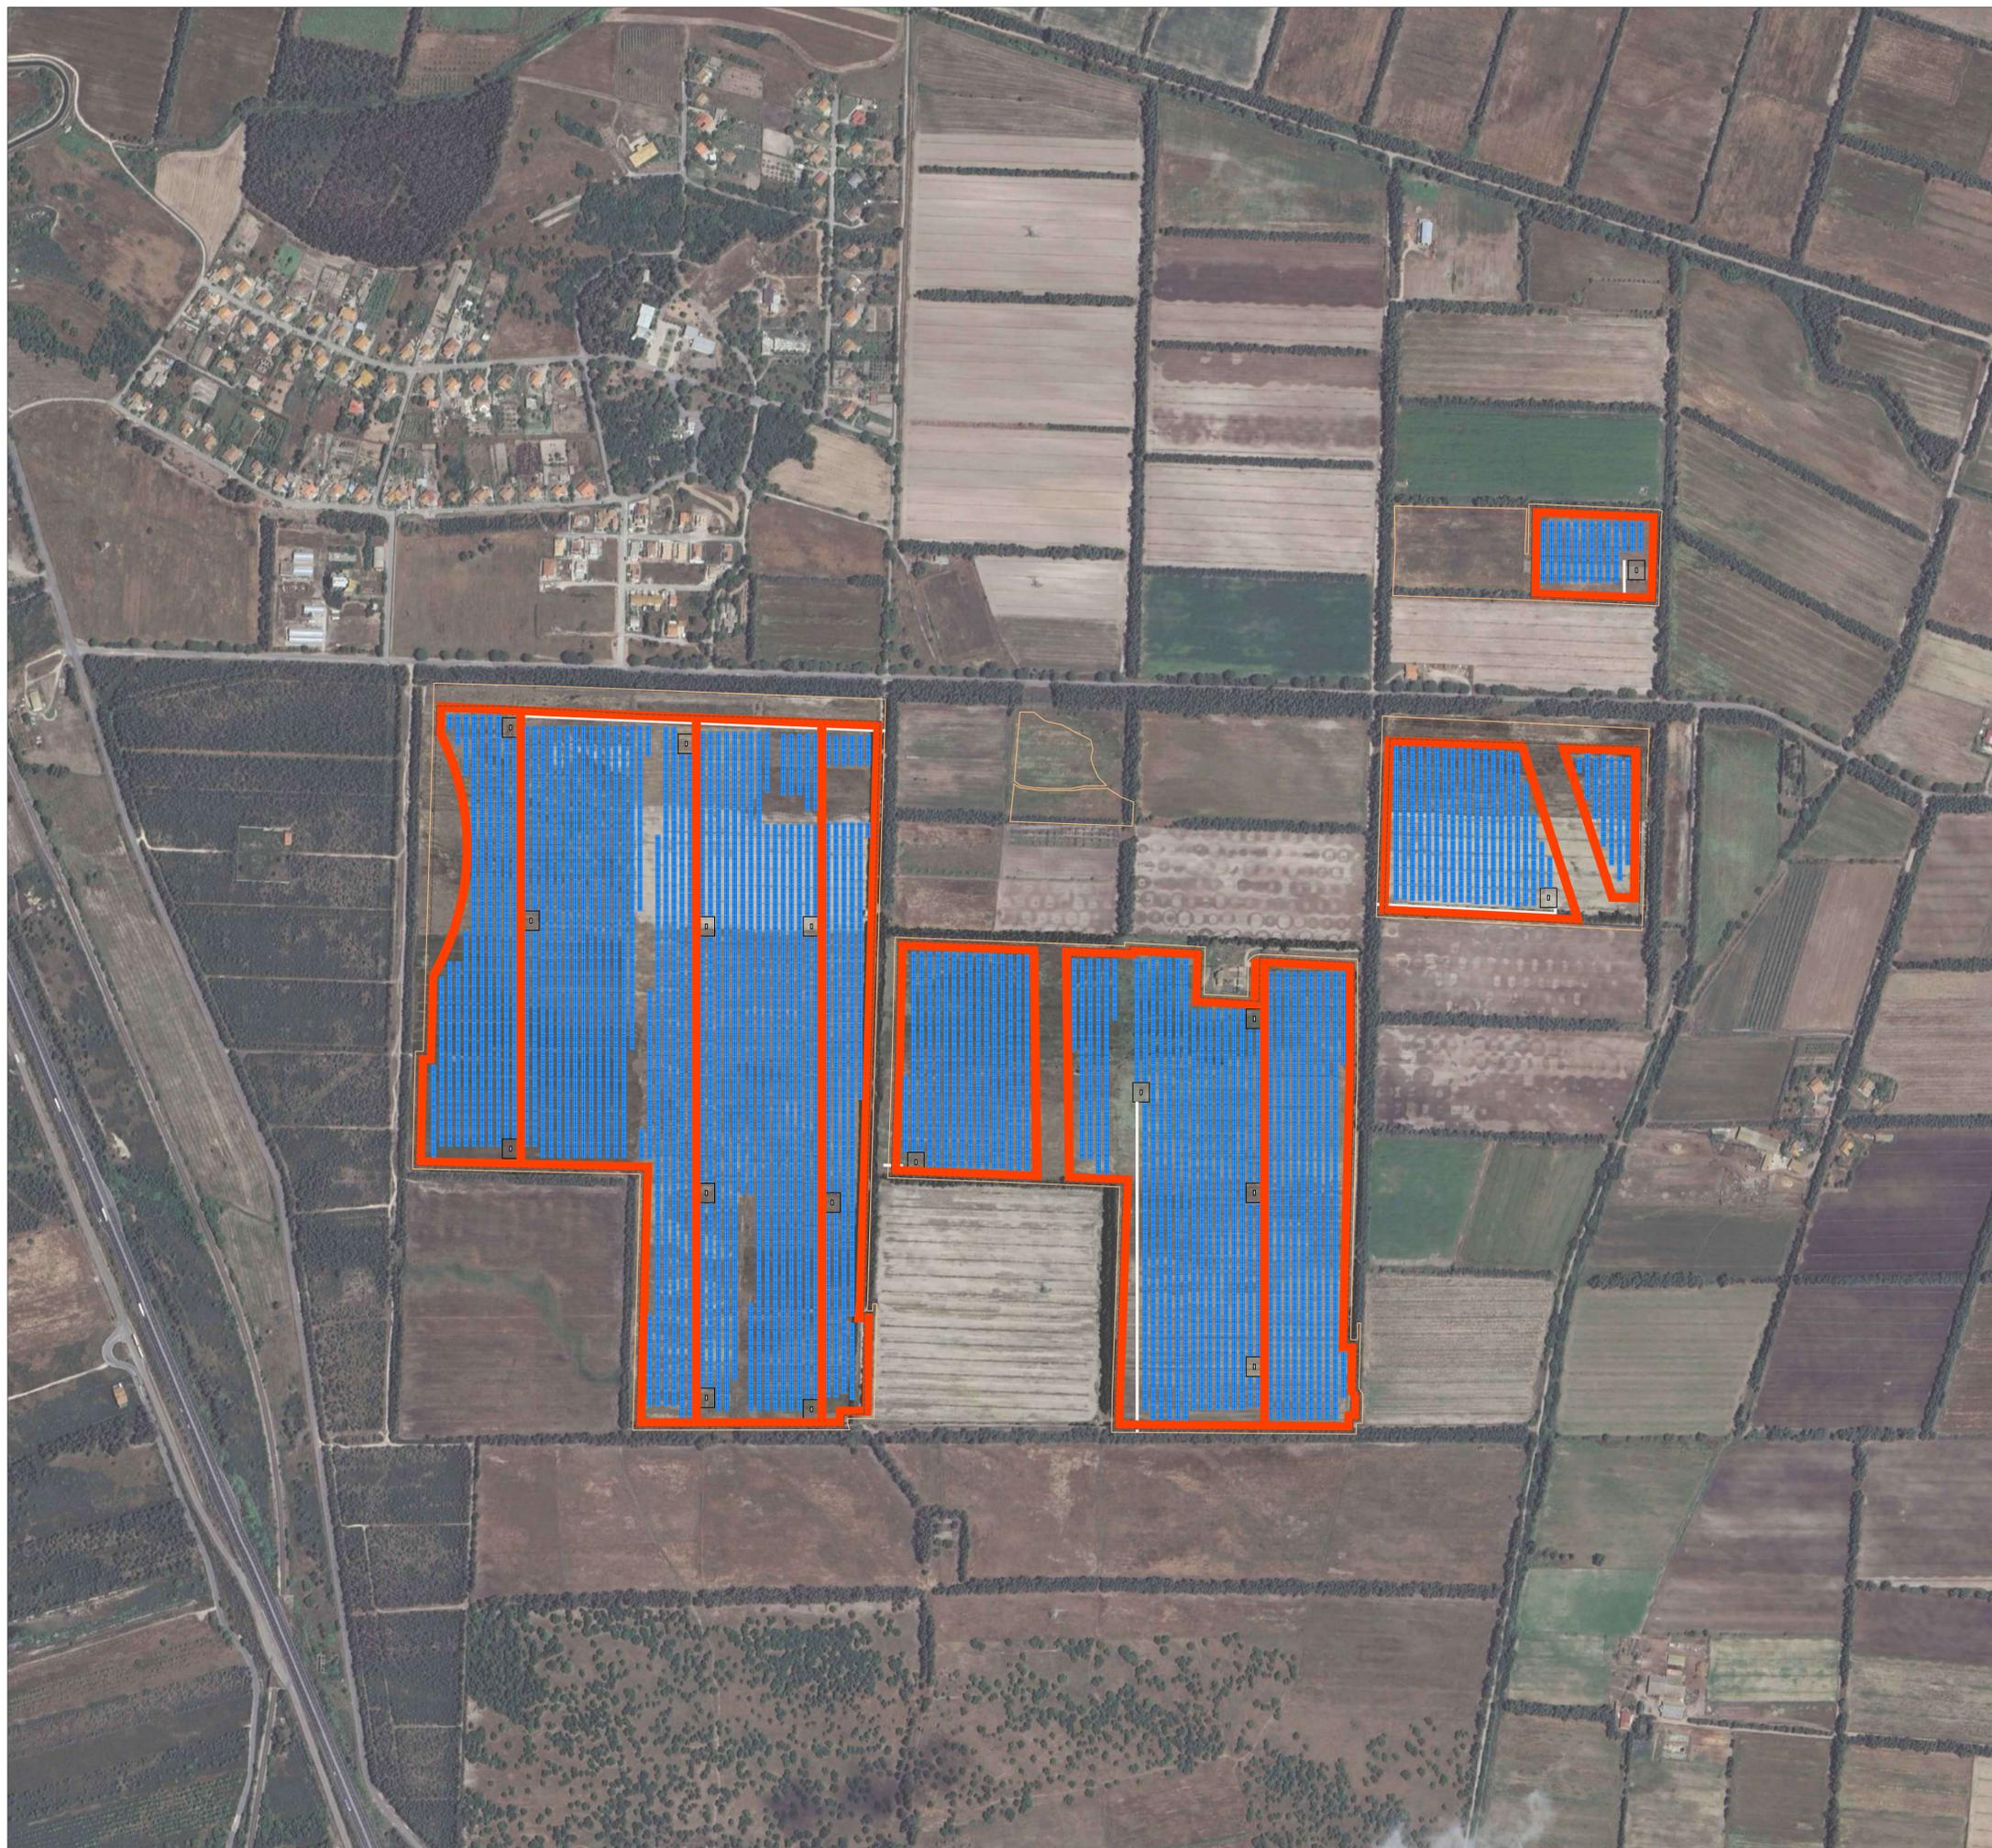

LAYOUT IMPIANTO CON FASCE TAGLIAFUOCO SU BASE ORTOFOTO - SCALA 1:4.000

**STUDIO ALCHEMIST**  
 Via Isola Pantelleria 12 - 09126 Cagliari (CA)



**COMUNE DI MARRUBIU**



OGGETTO  
 REALIZZAZIONE DI UN IMPIANTO AGRIVOLTAICO A TERRA DENOMINATO "MARRUBIU" DI POTENZA 57,60 MW E RELATIVE OPERE DI CONNESSIONE ALLA RTN

COMMITTENTE  
 IBERDROLA RENOVBLES ITALIA S.P.A.

**PROGETTO DEFINITIVO**

ELABORATO  
 AREA DI IMPIANTO - LAYOUT CON FASCE TAGLIAFUOCO

NUMERO ELABORATO  
**AV\_17**  
 SCALA: 1:4.000  
 DATA: GIUGNO 2024

3	Terza emissione			
2	Seconda emissione			
1	Prima emissione	Arch. Valentina Madeddu	Arch. Chiara Martis	Ing. Stefano Floris
REV.	DATA	DESCRIZIONE	REDATTO	CONTROLLATO

CODICE COMMESSA	NOME FILE	<b>DEF</b>	<b>IMPIANTI 00</b>
		FASE PROGETTUALE	CATEGORIA
			REV.

STUDIO ALCHEMIST:

Arch. Chiara Martis  
 Arch. Valentina Madeddu  
 Arch. Luigi Mereu  
 Arch. Martina Sias  
 Arch. Michela Melis  
 Arch. Federico Serventi  
 Geol. Mario Strinna

PROGETTISTA - TIMBRO E FIRMA



PROGETTISTA - TIMBRO E FIRMA