


LEGENDA

- Confine catastale area di impianto "Marrubiu"
- Recinzione area di impianto
- Canalette di raccolta acque meteoriche
- Canalette di drenaggio acque meteoriche

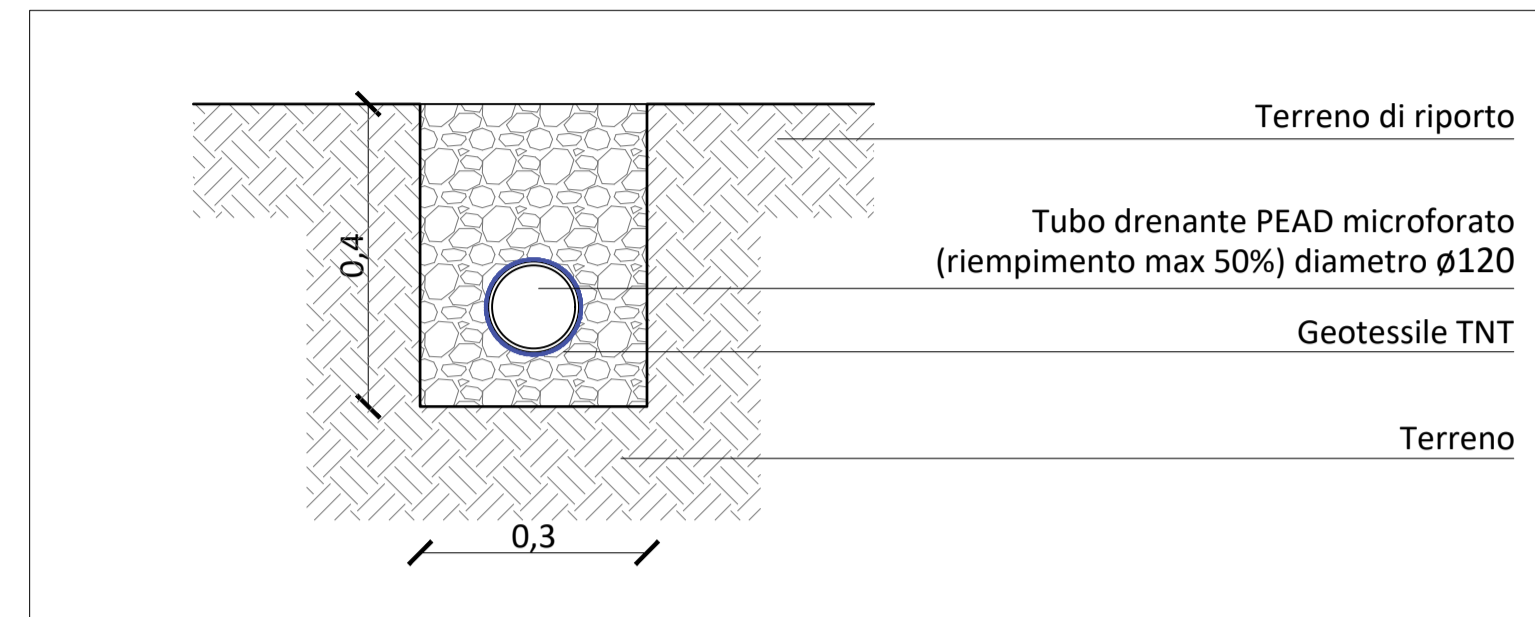

SEZIONE CANALA SMALTIMENTO ACQUE METEORICHE - SCALA 1:10

Le canale sono realizzate a sezione ridotta, non è necessario inserire grosse tubazioni, considerando la tipologia del terreno e soprattutto il limitatissimo impatto dovuto al progetto, che non andrà a modificare l'assetto esistente. All'interno dello scavo, di dimensioni 30x40 cm, verrà posato un tubo drenante PEAD microforato con riempimento massimo del 50% e con diametro ø120 mm. Verrà poi ricoperto il tutto con il terreno di risulta, per questo motivo non è necessario lo smaltimento in discarica del materiale di scavo, perché lo stesso viene utilizzato per il riporto; inoltre, non sono necessari né l'approvvigionamento né la movimentazione di pesanti e costosi materiali granulari naturali, non sempre facilmente reperibili.



LAYOUT IMPIANTO CON SISTEMA DRENAGGIO ACQUE METEORICHE SU BASE CTR - SCALA 1:4.000

STUDIO ALCHEMIST

Via Isola Pantelleria 12 - 09126 Cagliari (CA)



COMUNE DI MARRUBIU



OGGETTO
REALIZZAZIONE DI UN IMPIANTO AGRIVOLTAICO A TERRA DENOMINATO "MARRUBIU" DI POTENZA 57,60 MW E RELATIVE OPERE DI CONNESSIONE ALLA RTN

COMMITTENTE
 IBERDROLA RENEWABLES ITALIA S.P.A.

PROGETTO DEFINITIVO

ELABORATO
DRENAGGIO ACQUE METEORICHE - PLANIMETRIA

NUMERO ELABORATO
AV_27 A

SCALA: 1:4.000

DATA: GIUGNO 2024

3	Terza emissione				
2	Seconda emissione				
1	Prima emissione	Arch. Valentina Madeddu	Arch. Chiara Martis	Ing. Stefano Floris	
REV.	DATA	DESCRIZIONE	REDATTO	CONTROLLATO	APPROVATO

CODICE COMMESSA	NOME FILE	DEF	IMPIANTI 00
		FASE PROGETTUALE	CATEGORIA
		REV.	

STUDIO ALCHEMIST:

Arch. Chiara Martis
 Arch. Valentina Madeddu
 Arch. Luigi Mereu
 Arch. Martina Sias
 Arch. Michela Melis
 Arch. Federico Serventi
 Geol. Mario Strinna

PROGETTISTA - TIMBRO E FIRMA

PROGETTISTA - TIMBRO E FIRMA