


**LEGENDA**

- CONFINI CATASTALI AREA DI IMPIANTO "MARRUBIU"
- CAVIDOTTO INTERRATO AT - 36 KV
- STAZIONE ELETTRICA - FUTURO AMPLIAMENTO DELLA SE RTN 220/150 KV RTN DI ORISTANO

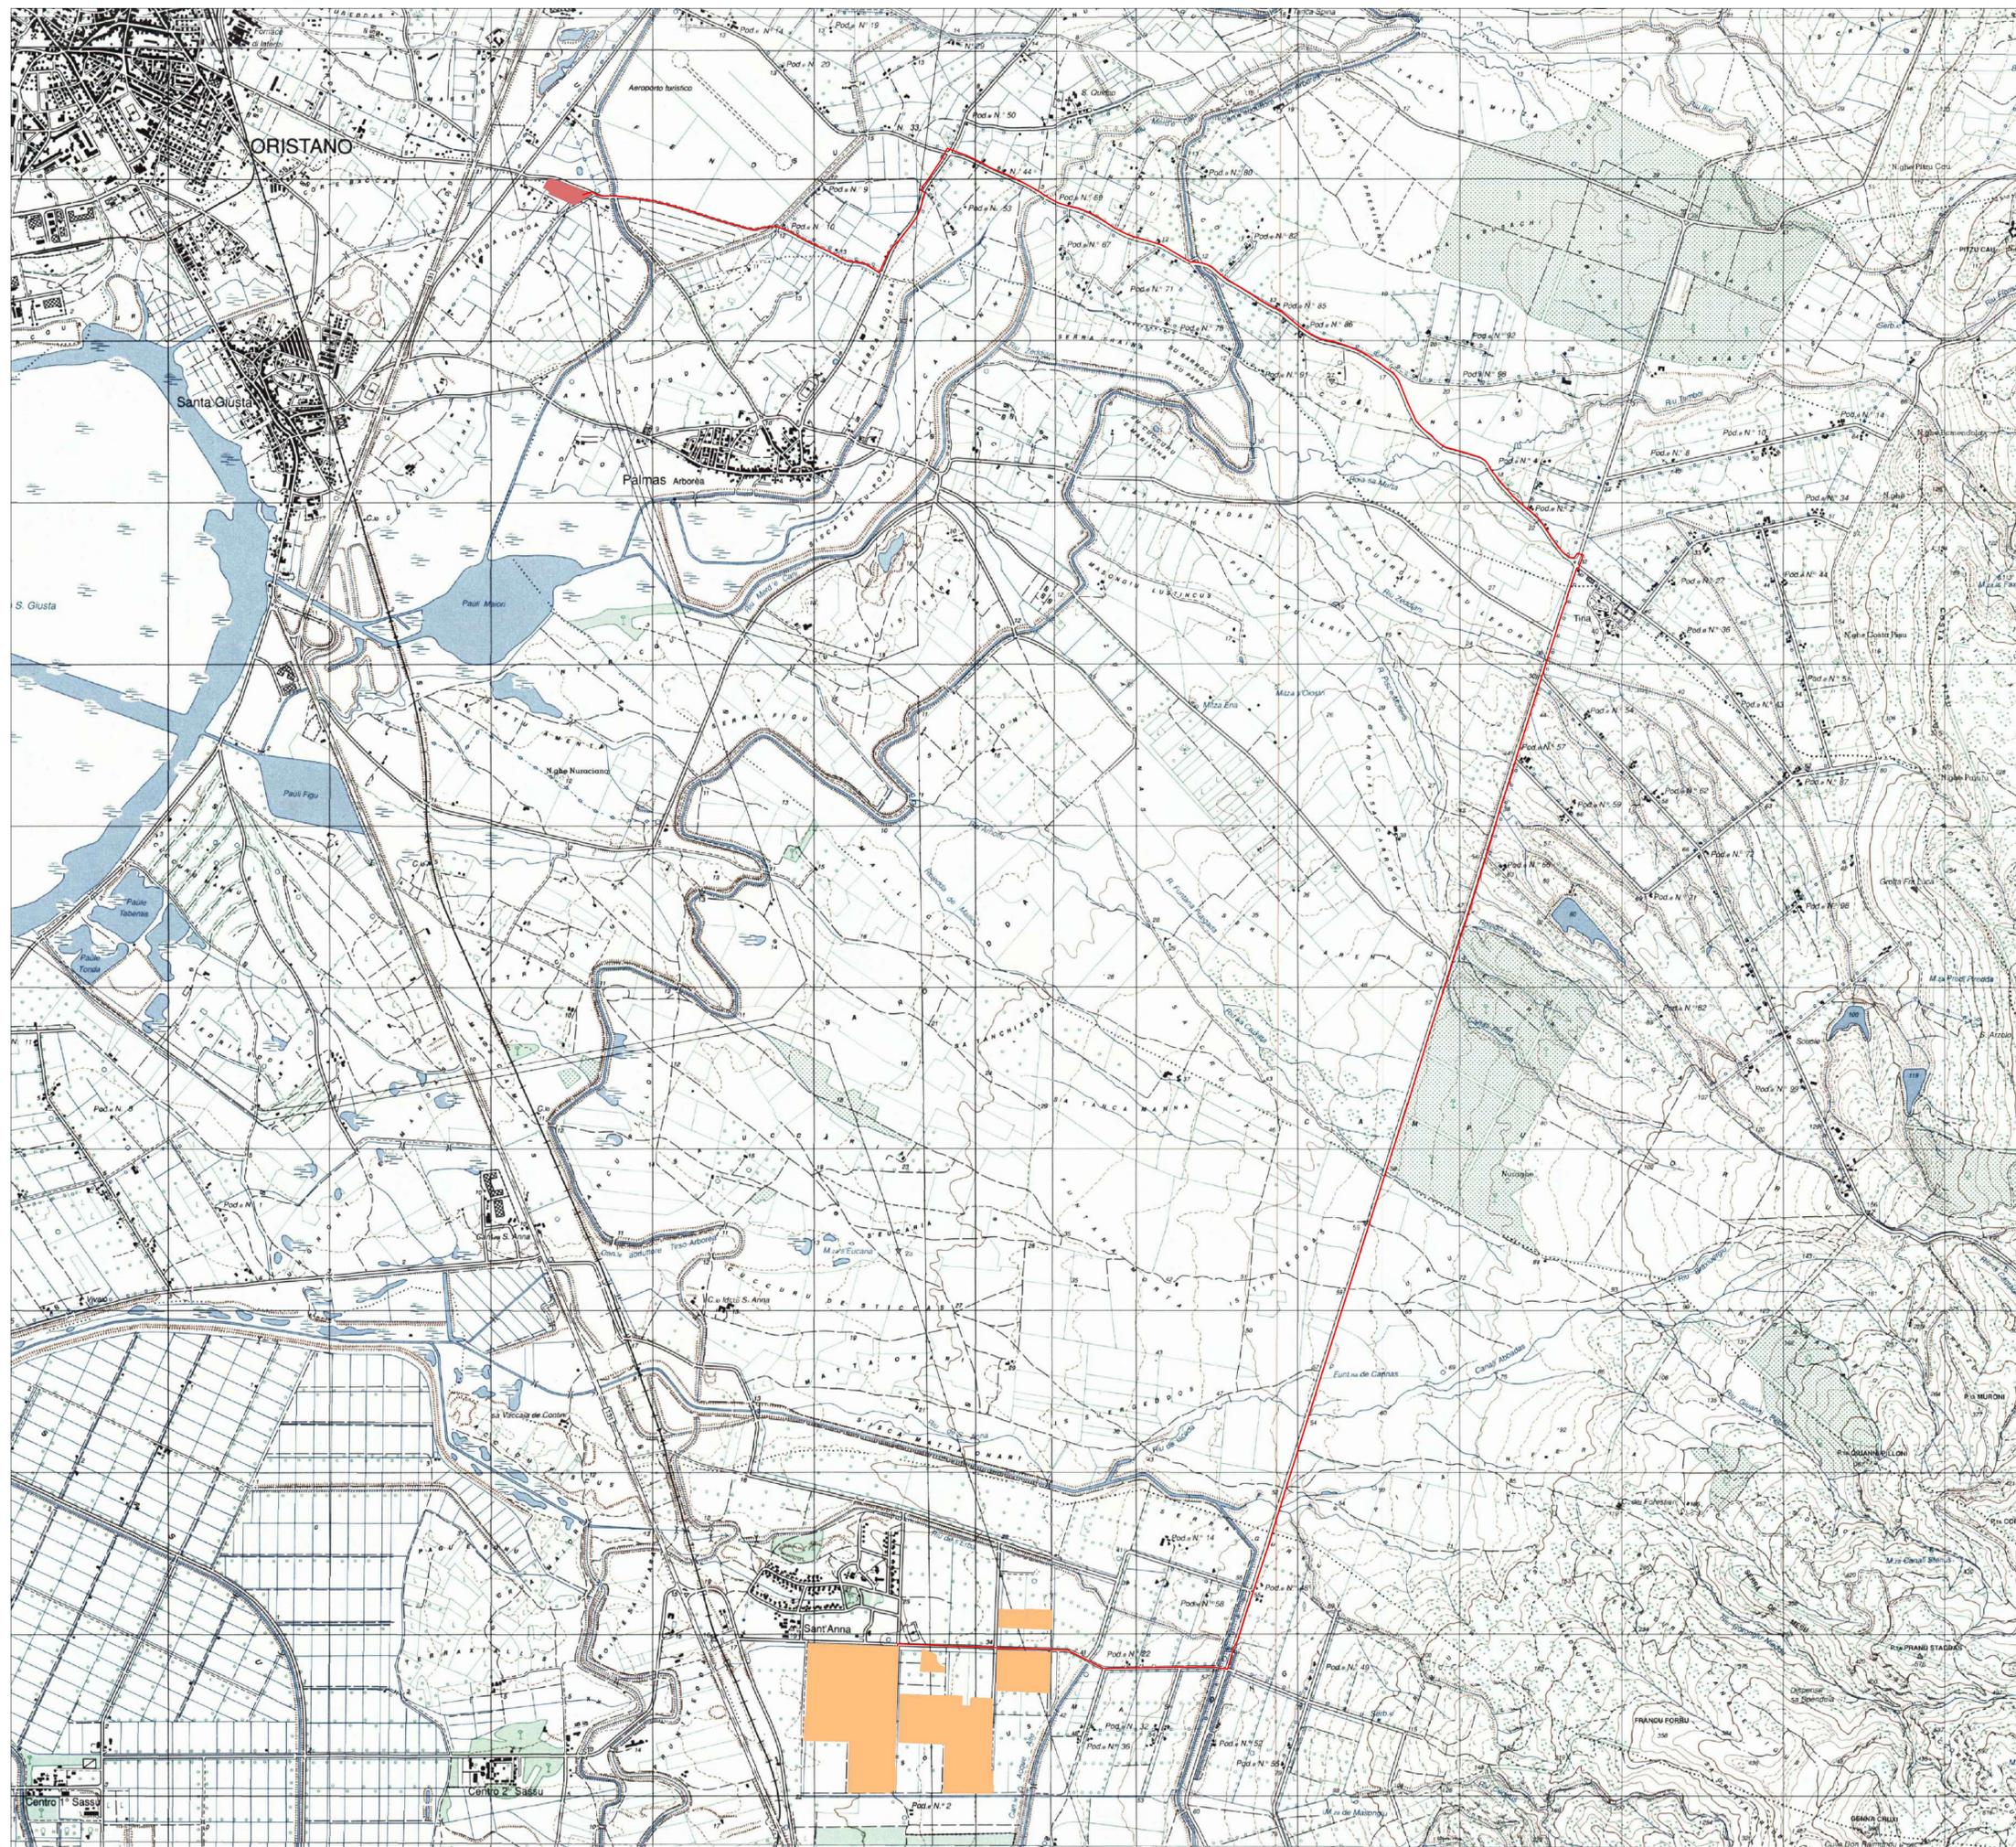

**STUDIO ALCHEMIST**  
Via Isola Pantelleria 12 - 09126 Cagliari (CA)



**COMUNE DI MARRUBIU**



OGGETTO  
REALIZZAZIONE DI UN IMPIANTO AGRIVOLTAICO A TERRA DENOMINATO "MARRUBIU" DI POTENZA 57,60 MW E RELATIVE OPERE DI CONNESSIONE ALLA RTN

COMMITTENTE  
IBERDROLA RENEWABLES ITALIA S.P.A.

**PROGETTO DEFINITIVO**

ELABORATO  
INQUADRAMENTO IMPIANTO E PERCORSO DI CONNESSIONE SU BASE IGM

NUMERO ELABORATO  
AV\_33  
SCALA: 1:20.000  
DATA: GIUGNO 2024

3	Terza emissione				
2	Seconda emissione				
1	Prima emissione	Arch. Valentina Madeddu	Arch. Chiara Martis	Ing. Stefano Floris	
REV.	DATA	DESCRIZIONE	REDATTO	CONTROLLATO	APPROVATO

CODICE COMMESSA	NOME FILE	<b>DEF</b>	<b>IMPIANTI 00</b>
		FASE PROGETTUALE	CATEGORIA
			REV.

STUDIO ALCHEMIST:  
Arch. Chiara Martis  
Arch. Valentina Madeddu  
Arch. Luigi Mereu  
Arch. Martina Sias  
Arch. Michela Melis  
Arch. Federico Serventi  
Geol. Mario Strinna



PROGETTISTA - TIMBRO E FIRMA

PLANIMETRIA SU BASE IGM - SCALA 1:20.000