

LEGENDA

- CONFINE CATASTALE AREA DI IMPIANTO "MARRUBIU"
- CAVIDOTTO INTERRATO AT - 36 kV
- STAZIONE ELETTRICA - FUTURO AMPLIAMENTO DELLA SE RTN 220/150 KV RTN DI ORISTANO
- CARTELLONISTICA DI CANTIERE

È previsto l'utilizzo della cartellonistica per tutta la lunghezza del cavidotto, con particolare attenzione nelle intersezioni tra il percorso del cavidotto e le altre strade (incroci a raso, rotonde.)

PLANIMETRIA DI CANTIERE - NOTE IMPORTANTI

- LA PRESENTE TAVOLA COMPLETA IL PIANO DI SICUREZZA E COORDINAMENTO;
- NEL CASO IN CUI SI VOGLIANO EFFETTUARE DELLE MODIFICHE AL PSC, AL CRONOPROGRAMMA, ALLE LAVORAZIONI, ALLE ATTREZZATURE PREVISTE, ETC., OCCORRERA' CONTATTARE IL COORDINATORE DELLA SICUREZZA IN FASE DI ESECUZIONE PRIMA DI ESEGUIRE L'ATTIVITA' IN ESAME;
- PRIMA DI INIZIARE I LAVORI, IMPRESE E LAVORATORI AUTONOMI DOVRANNO DARNE AVVISO SCRITTO AL COORDINATORE DELLA SICUREZZA IN FASE DI ESECUZIONE E INVIARE I DOCUMENTI E LE INFORMAZIONI RICHIESTE PER LEGGE DAL COORDINATORE O DAL RESPONSABILE DEI LAVORI;

PROGETTISTA:
 - LA RECINZIONE DI CANTIERE POTRA' SUBIRE VARIAZIONI IN FASE DI REALIZZAZIONE DELLE OPERE, PREVIA ACCETTAZIONE DEL CSE E SI DOVRANNO REALIZZARE A DELIMITAZIONE DELLE AREE DI LAVORAZIONE LIMITATAMENTE AL RISTRETTO PERIODO TEMPORALE DELLE STESS, IN MODO DA INTRALCIARE IL MENO POSSIBILE LE AREE APERTE AL PUBBLICO.

L'UBICAZIONE DELLE VARIE ZONE DOVRANNO ESSERE CONCORDATE CON IL CSE.

STUDIO ALCHEMIST

Via Isola Pantelleria 12 - 09126 Cagliari (CA)



COMUNE DI MARRUBIU

OGGETTO

REALIZZAZIONE DI UN IMPIANTO AGRIVOLTAICO A TERRA DENOMINATO "MARRUBIU" DI POTENZA 57,60 MW E RELATIVE OPERE DI CONNESSIONE ALLA RTN



COMMITTENTE

IBERDROLA RENOVBLES ITALIA S.P.A.

PROGETTO DEFINITIVO

ELABORATO

AREA DI IMPIANTO CON PERCORSO CAVIDOTTO - SEGNALETICA DI CANTIERE

NUMERO ELABORATO

AV_36

SCALA: 1:20.000

DATA: GIUGNO 2024


3	Terza emissione				
2	Seconda emissione				
1	Prima emissione	Arch. Valentina Madeddu	Arch. Chiara Martis	Ing. Stefano Floris	
REV.	DATA	DESCRIZIONE	REDATTO	CONTROLLATO	APPROVATO

CODICE COMMESSA	NOME FILE	DEF	IMPIANTI 00
		FASE PROGETTUALE	CATEGORIA
			REV.


STUDIO ALCHEMIST:

Arch. Chiara Martis
 Arch. Valentina Madeddu
 Arch. Luigi Mereu
 Arch. Martina Sias
 Arch. Michela Melis
 Arch. Federico Serventi
 Geol. Mario Strinna

PROGETTISTA - TIMBRO E FIRMA

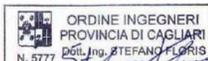

PROGETTISTA - TIMBRO E FIRMA

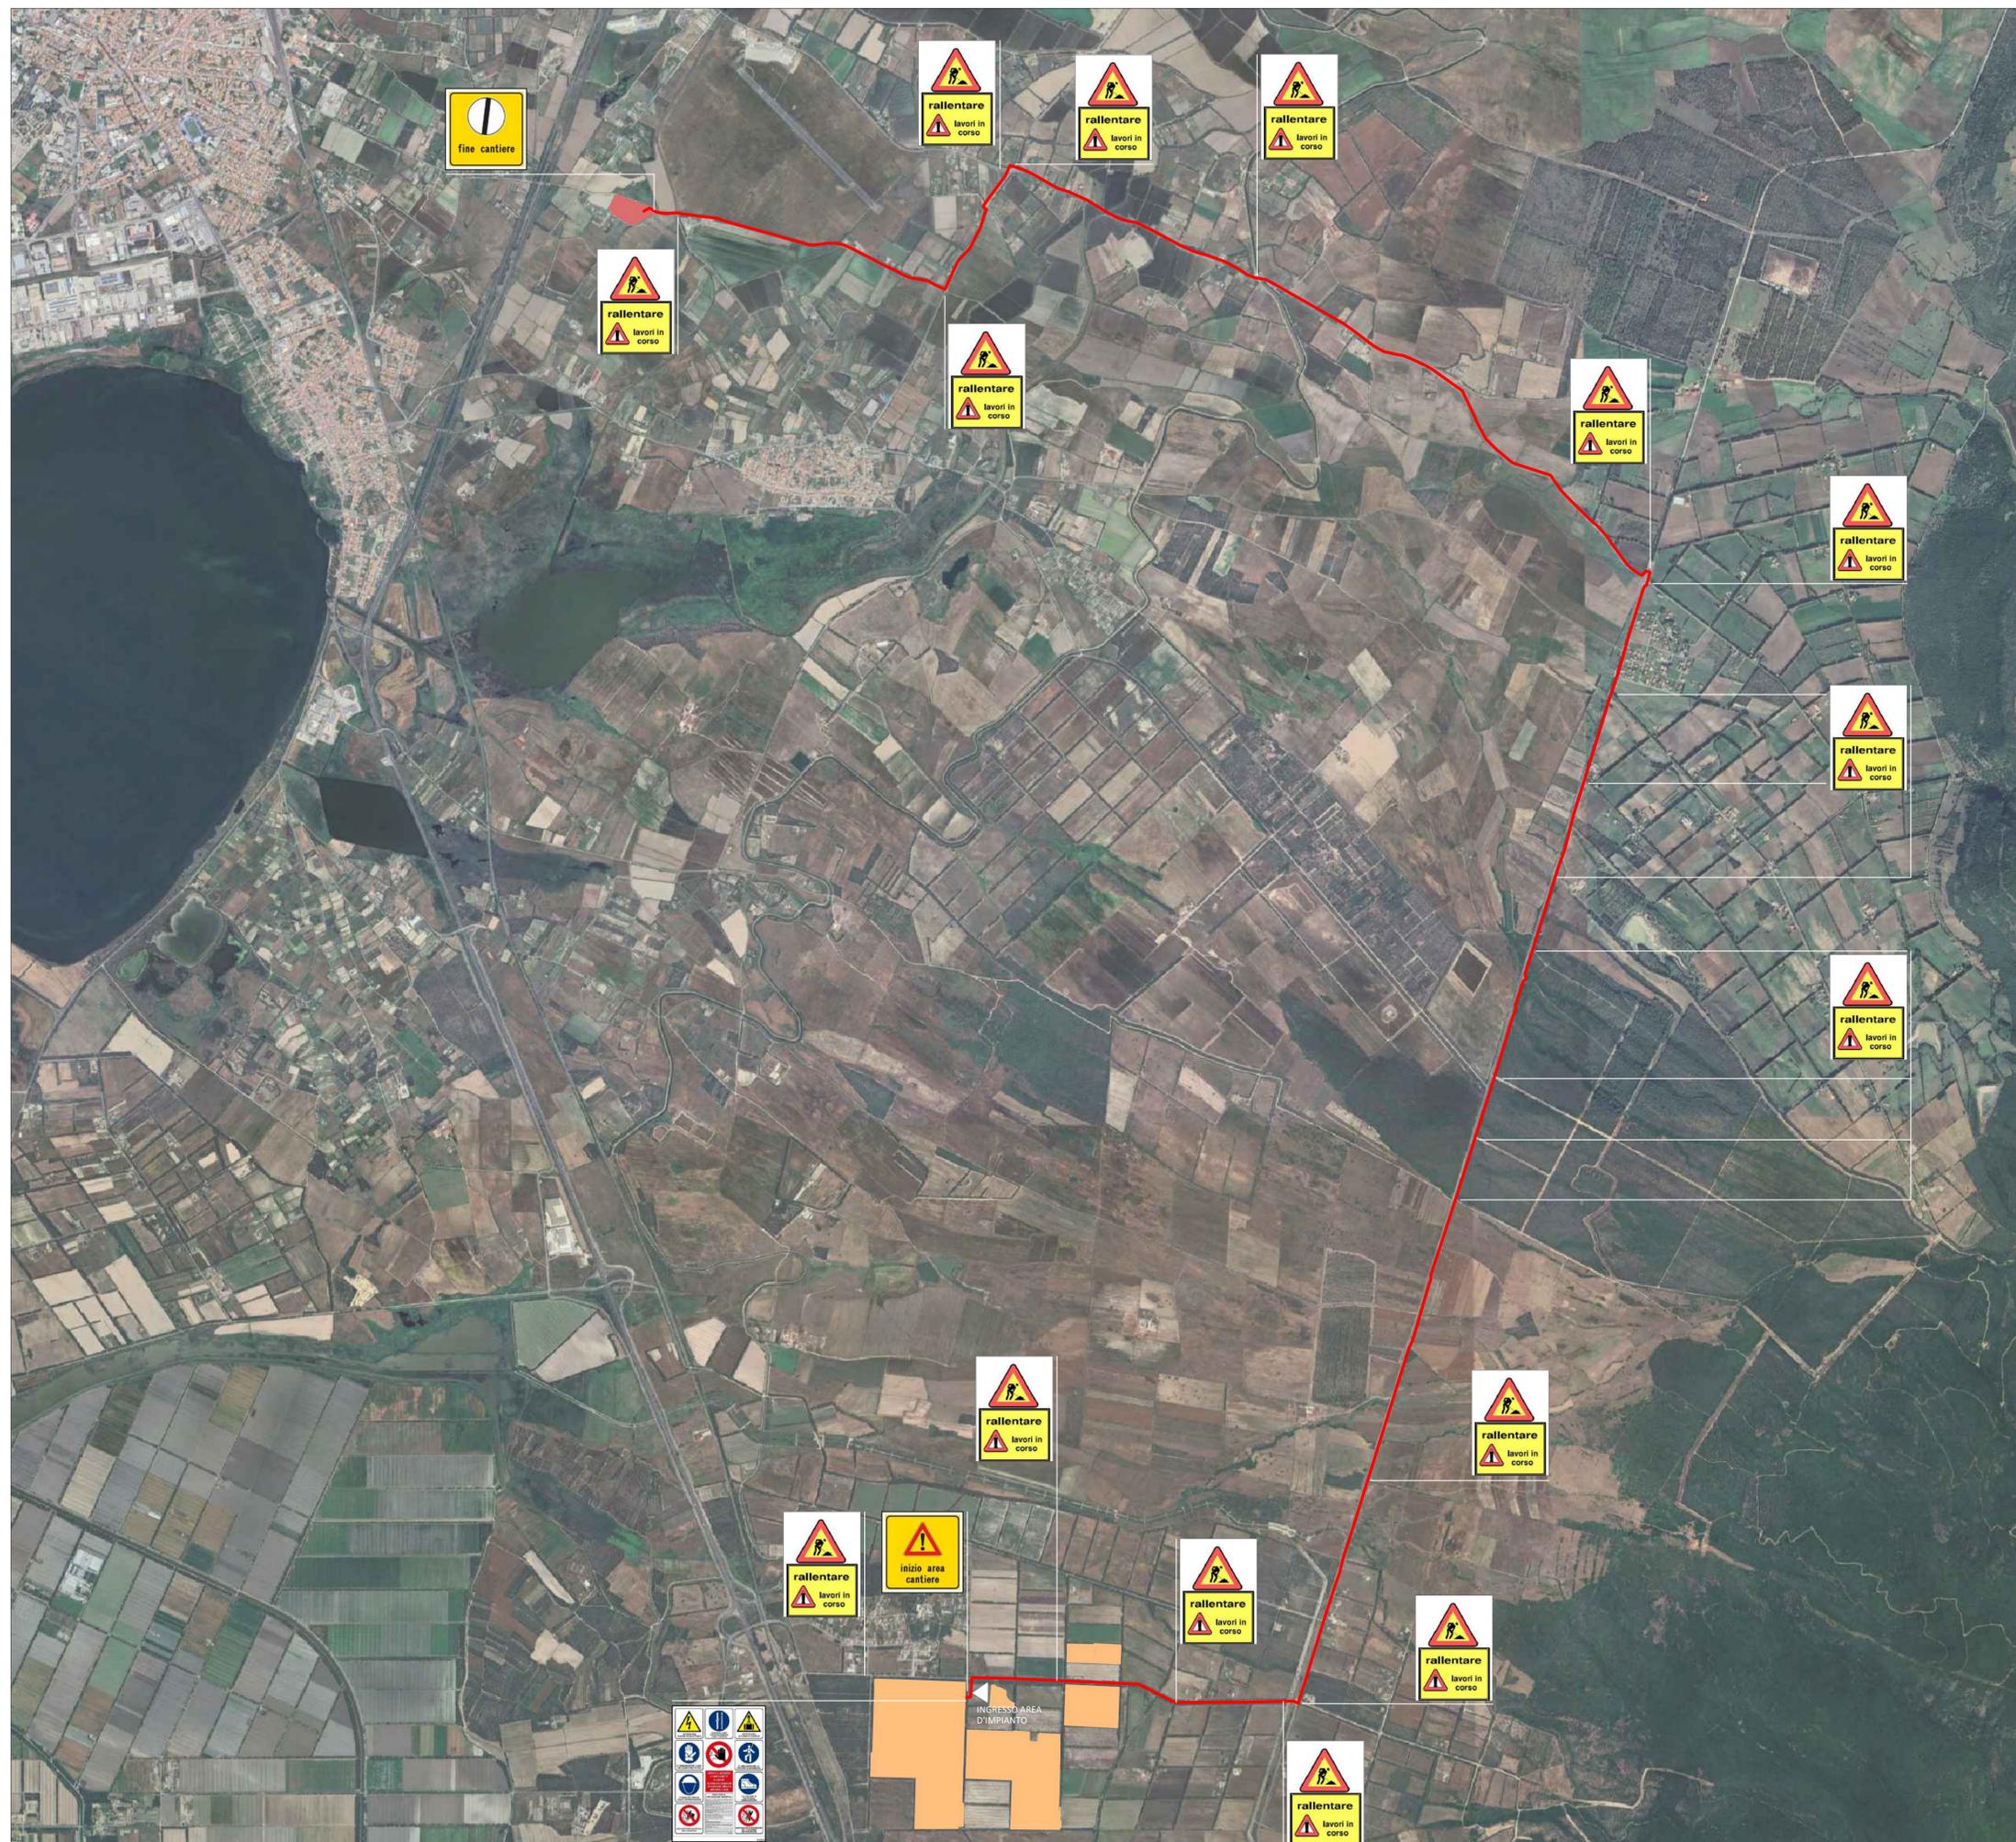

PLANIMETRIA CARTELLONISTICA DI CANTIERE SU BASE ORTOFOTO - SCALA 1:20.000