


Punto di sezione - distanza minima dalla condotta CBO: 10m (5 m per lato)

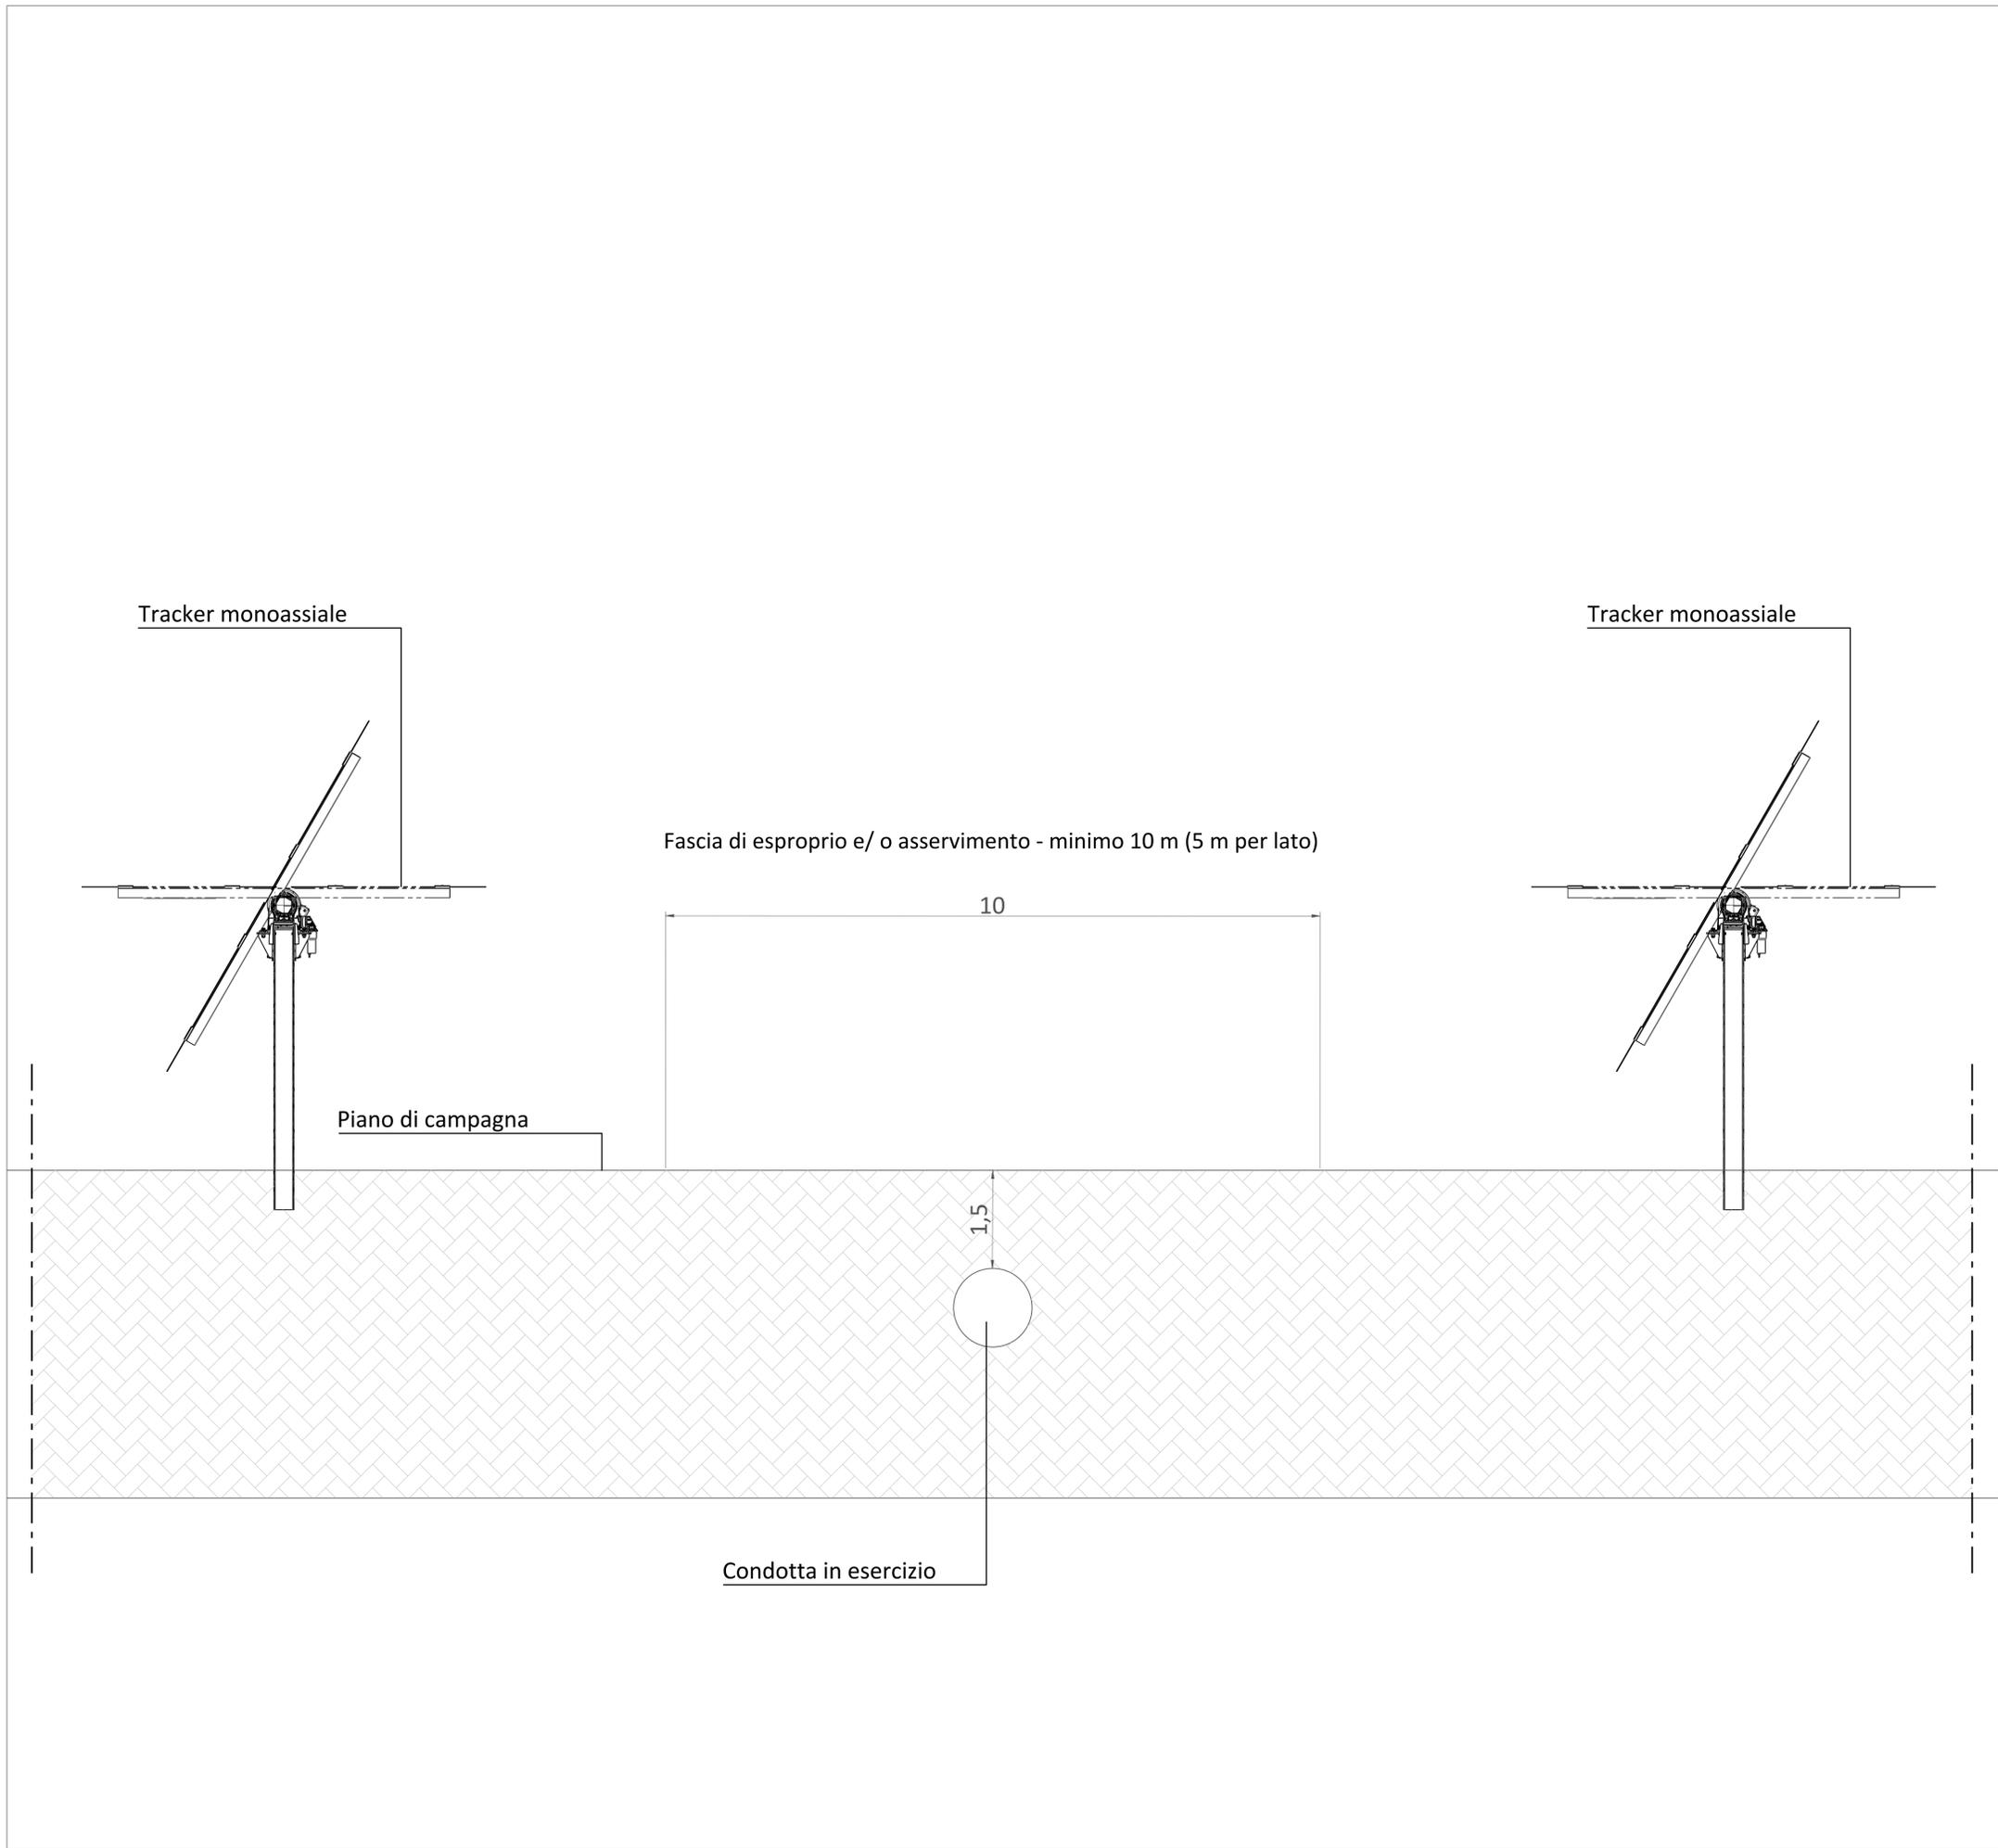

SEZIONE A-A - Scala 1:50

**STUDIO ALCHEMIST**  
Via Isola Pantelleria 12 - 09126 Cagliari (CA)

**COMUNE DI MARRUBIU**

OGGETTO  
REALIZZAZIONE DI UN IMPIANTO AGRIVOLTAICO A TERRA DENOMINATO "MARRUBIU" DI POTENZA 57,60 MW E RELATIVE OPERE DI CONNESSIONE ALLA RTN

COMMITTENTE  
IBERDROLA RENOVBLES ITALIA S.P.A.

**PROGETTO DEFINITIVO**

ELABORATO  
SEZIONE TRASVERSALE - IMPIANTO AGRIVOLTAICO E CONDOTTE CBO

NUMERO ELABORATO  
AV\_43

SCALA: 1:50

DATA: GIUGNO 2024

3	Terza emissione				
2	Seconda emissione				
1	Prima emissione	Arch. Valentina Madeddu	Arch. Chiara Martis	Ing. Stefano Floris	
REV.	DATA	DESCRIZIONE	REDATTO	CONTROLLATO	APPROVATO

CODICE COMMESSA

NOME FILE

**DEF**

FASE PROGETTUALE

**IMPIANTI 00**

CATEGORIA

STUDIO ALCHEMIST:  
Arch. Chiara Martis  
Arch. Valentina Madeddu  
Arch. Luigi Mereu  
Arch. Martina Sias  
Arch. Michela Melis  
Arch. Federico Serventi  
Geol. Mario Strinna

PROGETTISTA - TIMBRO E FIRMA

PROGETTISTA - TIMBRO E FIRMA