




INQUADRAMENTO SU BASE ORTOFOTO CON NAVIGATORE SEZIONI

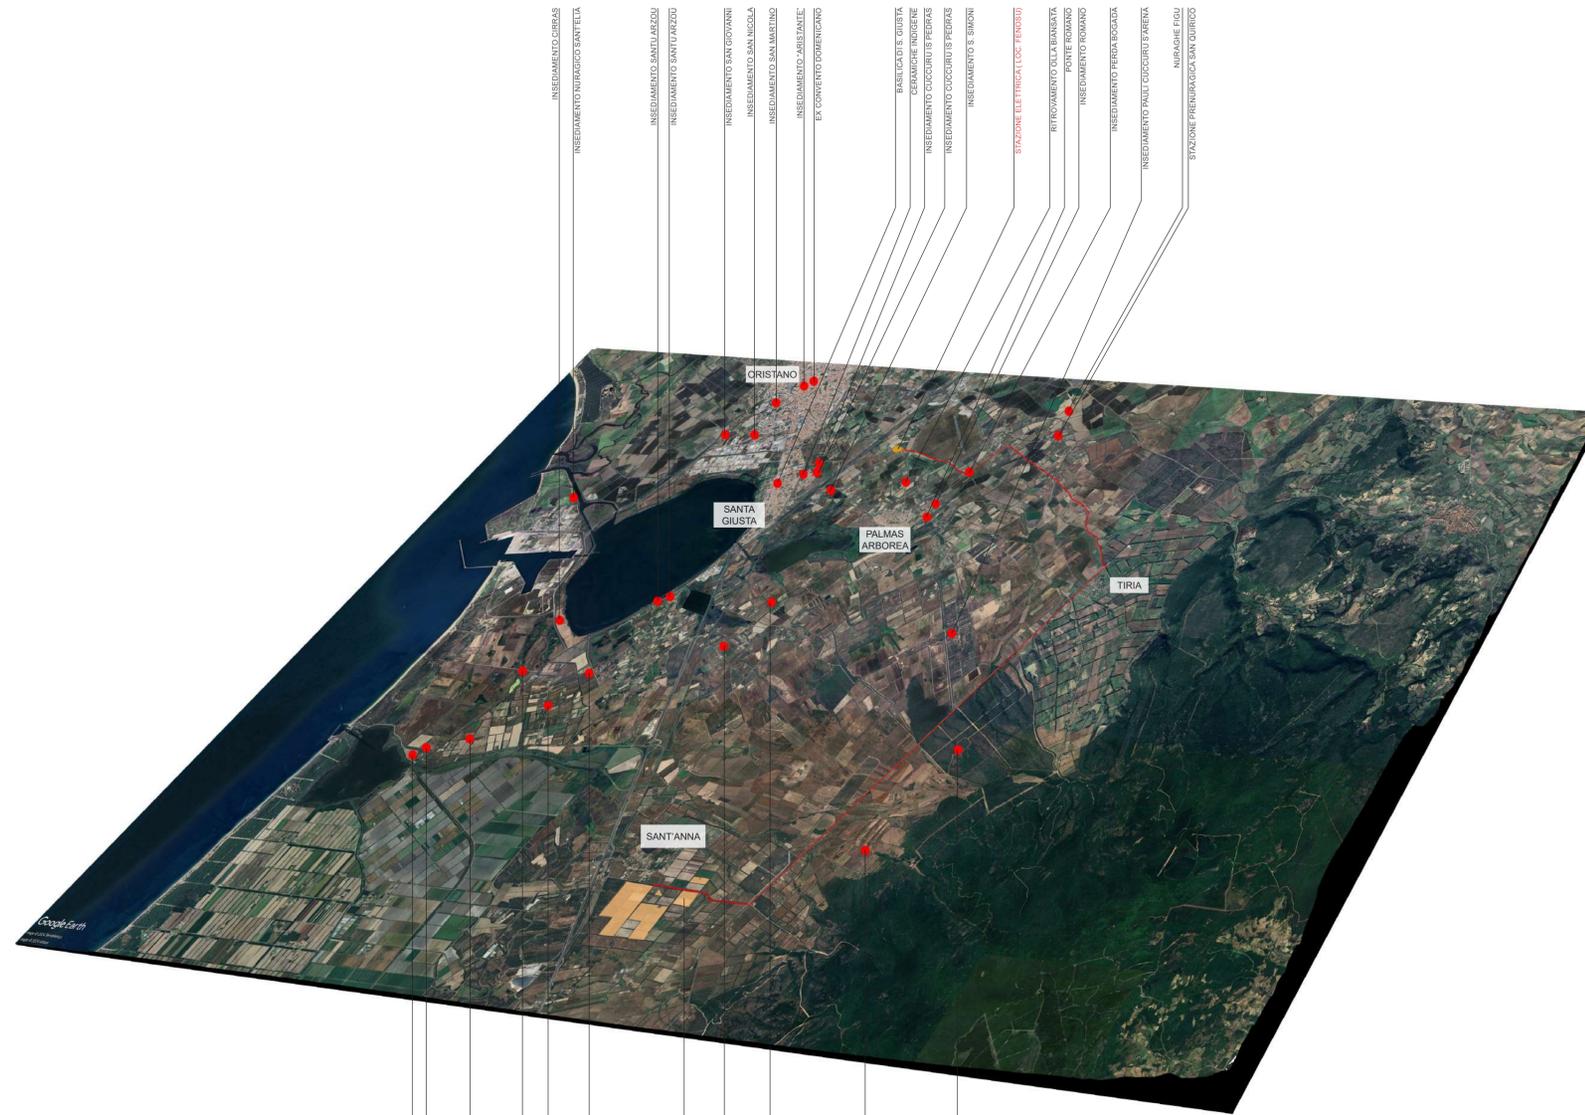

BENI PAESAGGISTICI E IDENTITARI (BENI OGGETTO DI TUTELA AI SENSI DEGLI ARTT. 10, 136, 142 DEL D.LGS 42/2004 E SS. MM. II.)

- INSEDIAMENTO CIRRAS - DISTANZA DA IMPIANTO 7.200 M
- INSEDIAMENTO NURAGICO SANT'ELIA - DISTANZA DA IMPIANTO 10.500 M
- INSEDIAMENTO SANTU ARZOU - DISTANZA DA IMPIANTO 6.500 M
- INSEDIAMENTO SANTU ARZOU - DISTANZA DA IMPIANTO 6.400 M
- INSEDIAMENTO SAN GIOVANNI - DISTANZA DA IMPIANTO 10.500 M
- INSEDIAMENTO SAN NICOLA - DISTANZA DA IMPIANTO 10.300 M
- INSEDIAMENTO SAN MARTINO - DISTANZA DA IMPIANTO 11.250 M
- INSEDIAMENTO "ARISTANTE" - DISTANZA DA IMPIANTO 11.300 M
- EX CONVENTO DOMINICANO - DISTANZA DA IMPIANTO 11.500 M
- BASILICA DI SANTA GIUSTA - DISTANZA DA IMPIANTO 8.700 M
- CERAMICHE INDIGENE - DISTANZA DA IMPIANTO 8.850 M
- INSEDIAMENTO CUCCURU IS PEDRAS - DISTANZA DA IMPIANTO 8.750 M
- INSEDIAMENTO CUCCURU IS PEDRAS - DISTANZA DA IMPIANTO 8.900 M
- INSEDIAMENTO SAN SIMONI - DISTANZA DA IMPIANTO 6.000 M
- RITROVAMENTO OLLA BIANSAATA - DISTANZA DA IMPIANTO 8.200 M
- PONTE ROMANO - DISTANZA DA IMPIANTO 7.300 M
- INSEDIAMENTO ROMANO - DISTANZA DA IMPIANTO 7.700 M
- INSEDIAMENTO PERDA BOGADA - DISTANZA DA IMPIANTO 8.200 M
- INSEDIAMENTO PAULI CUCCURU S'ARENA - DISTANZA DA IMPIANTO 5.000 M
- NURAGHE FIGU - DISTANZA DA IMPIANTO 9.600 M
- STAZIONE PRENURAGICA SAN QUIRICO - DISTANZA DA IMPIANTO 9.200 M
- NURAGHE 01 - DISTANZA DA IMPIANTO 6.400 M
- NECROPOLI FAVISSA - DISTANZA DA IMPIANTO 5.700 M
- STAZIONE OSSIDIANA PUNTA CANONIGU MURRU - DISTANZA DA IMPIANTO 5.600 M
- NURAGHE NURAGHEDDU - DISTANZA DA IMPIANTO 6.500 M
- INSEDIAMENTO CUCCURU MATTONI - DISTANZA DA IMPIANTO 5.100 M
- INSEDIAMENTO CUCCURU MATTONI - DISTANZA DA IMPIANTO 5.400 M
- RINVENIMENTO SANTU AMENTEDDU - DISTANZA DA IMPIANTO 4.600 M
- NURAGHE NURACIANA - DISTANZA DA IMPIANTO 5.600 M
- PIRA INFERTA - DISTANZA DA IMPIANTO 2.100 M
- NURAGHE 02 - DISTANZA DA IMPIANTO 3.700 M

**STUDIO ALCHEMIST**  
Via Isola Pantelleria 12 - 09126 Cagliari (CA)

**COMUNE DI MARRUBIU**

OGGETTO  
REALIZZAZIONE DI UN IMPIANTO AGRIVOLTAICO A TERRA DENOMINATO "MARRUBIU" DI POTENZA 57,60 MW E RELATIVE OPERE DI CONNESSIONE ALLA RTN

COMMITTENTE  
IBERDROLA RENEWABLES ITALIA S.P.A.

**PROGETTO DEFINITIVO**

ELABORATO  
INQUADRAMENTO E DISTANZE DA PUNTI PERCETTIVI SENSIBILI AI SENSI DEGLI ARTT. 10, 136 E 142 DEL D.LGS 42/ 2004 E SS. MM. II.

NUMERO ELABORATO  
**AV\_48**

SCALA: VARIE

DATA: GIUGNO 2024

3	Terza emissione				
2	Seconda emissione				
1	Prima emissione	Arch. Valentina Madeddu	Arch. Chiara Martis	Ing. Stefano Floris	
REV.	DATA	DESCRIZIONE	REDATTO	CONTROLLATO	APPROVATO

CODICE COMMESSA

NOME FILE

**DEF**

FASE PROGETTUALE

**IMPIANTI 00**

CATEGORIA


STUDIO ALCHEMIST:  
Arch. Chiara Martis  
Arch. Valentina Madeddu  
Arch. Luigi Mereu  
Arch. Martina Sias  
Arch. Michela Melis  
Arch. Federico Serventi  
Geol. Mario Strinna

PROGETTISTA - TIMBRO E FIRMA

PROGETTISTA - TIMBRO E FIRMA



SEZIONE PAESAGGISTICA CON PUNTI DI INTERESSE

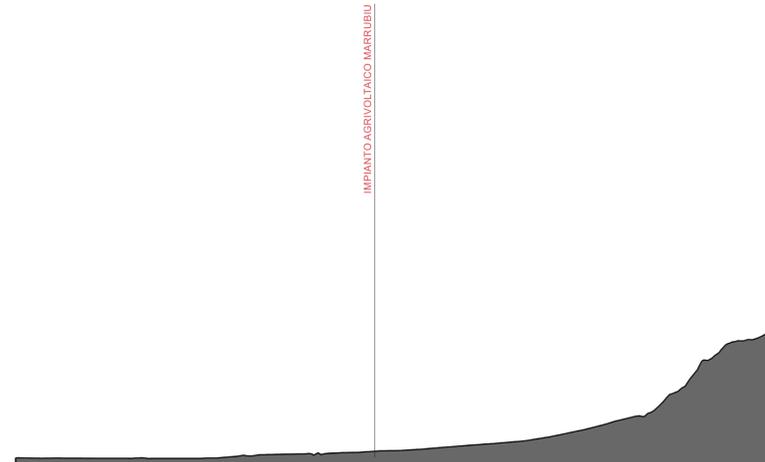

SEZIONE TIPO 1



SEZIONE TIPO 2