


LEGENDA

- CONFINO CATASTALE AREA DI IMPIANTO "MARRUBIU"
- CAVIDOTTO INTERRATO AT - 36 kV
- STAZIONE ELETTRICA - FUTURO AMPLIAMENTO DELLA SE RTN 220/150 KV RTN DI ORISTANO
- ART. 143 PPR - RETE STRADALE A VALENZA PAESAGGISTICA
- ART. 143 PPR - FIUMI E TORRENTI
- ART. 143 PPR - BENI IDENTITARI
- ART. 143 PPR - BENI IDENTITARI : FASCIA DI RISPETTO 100 M

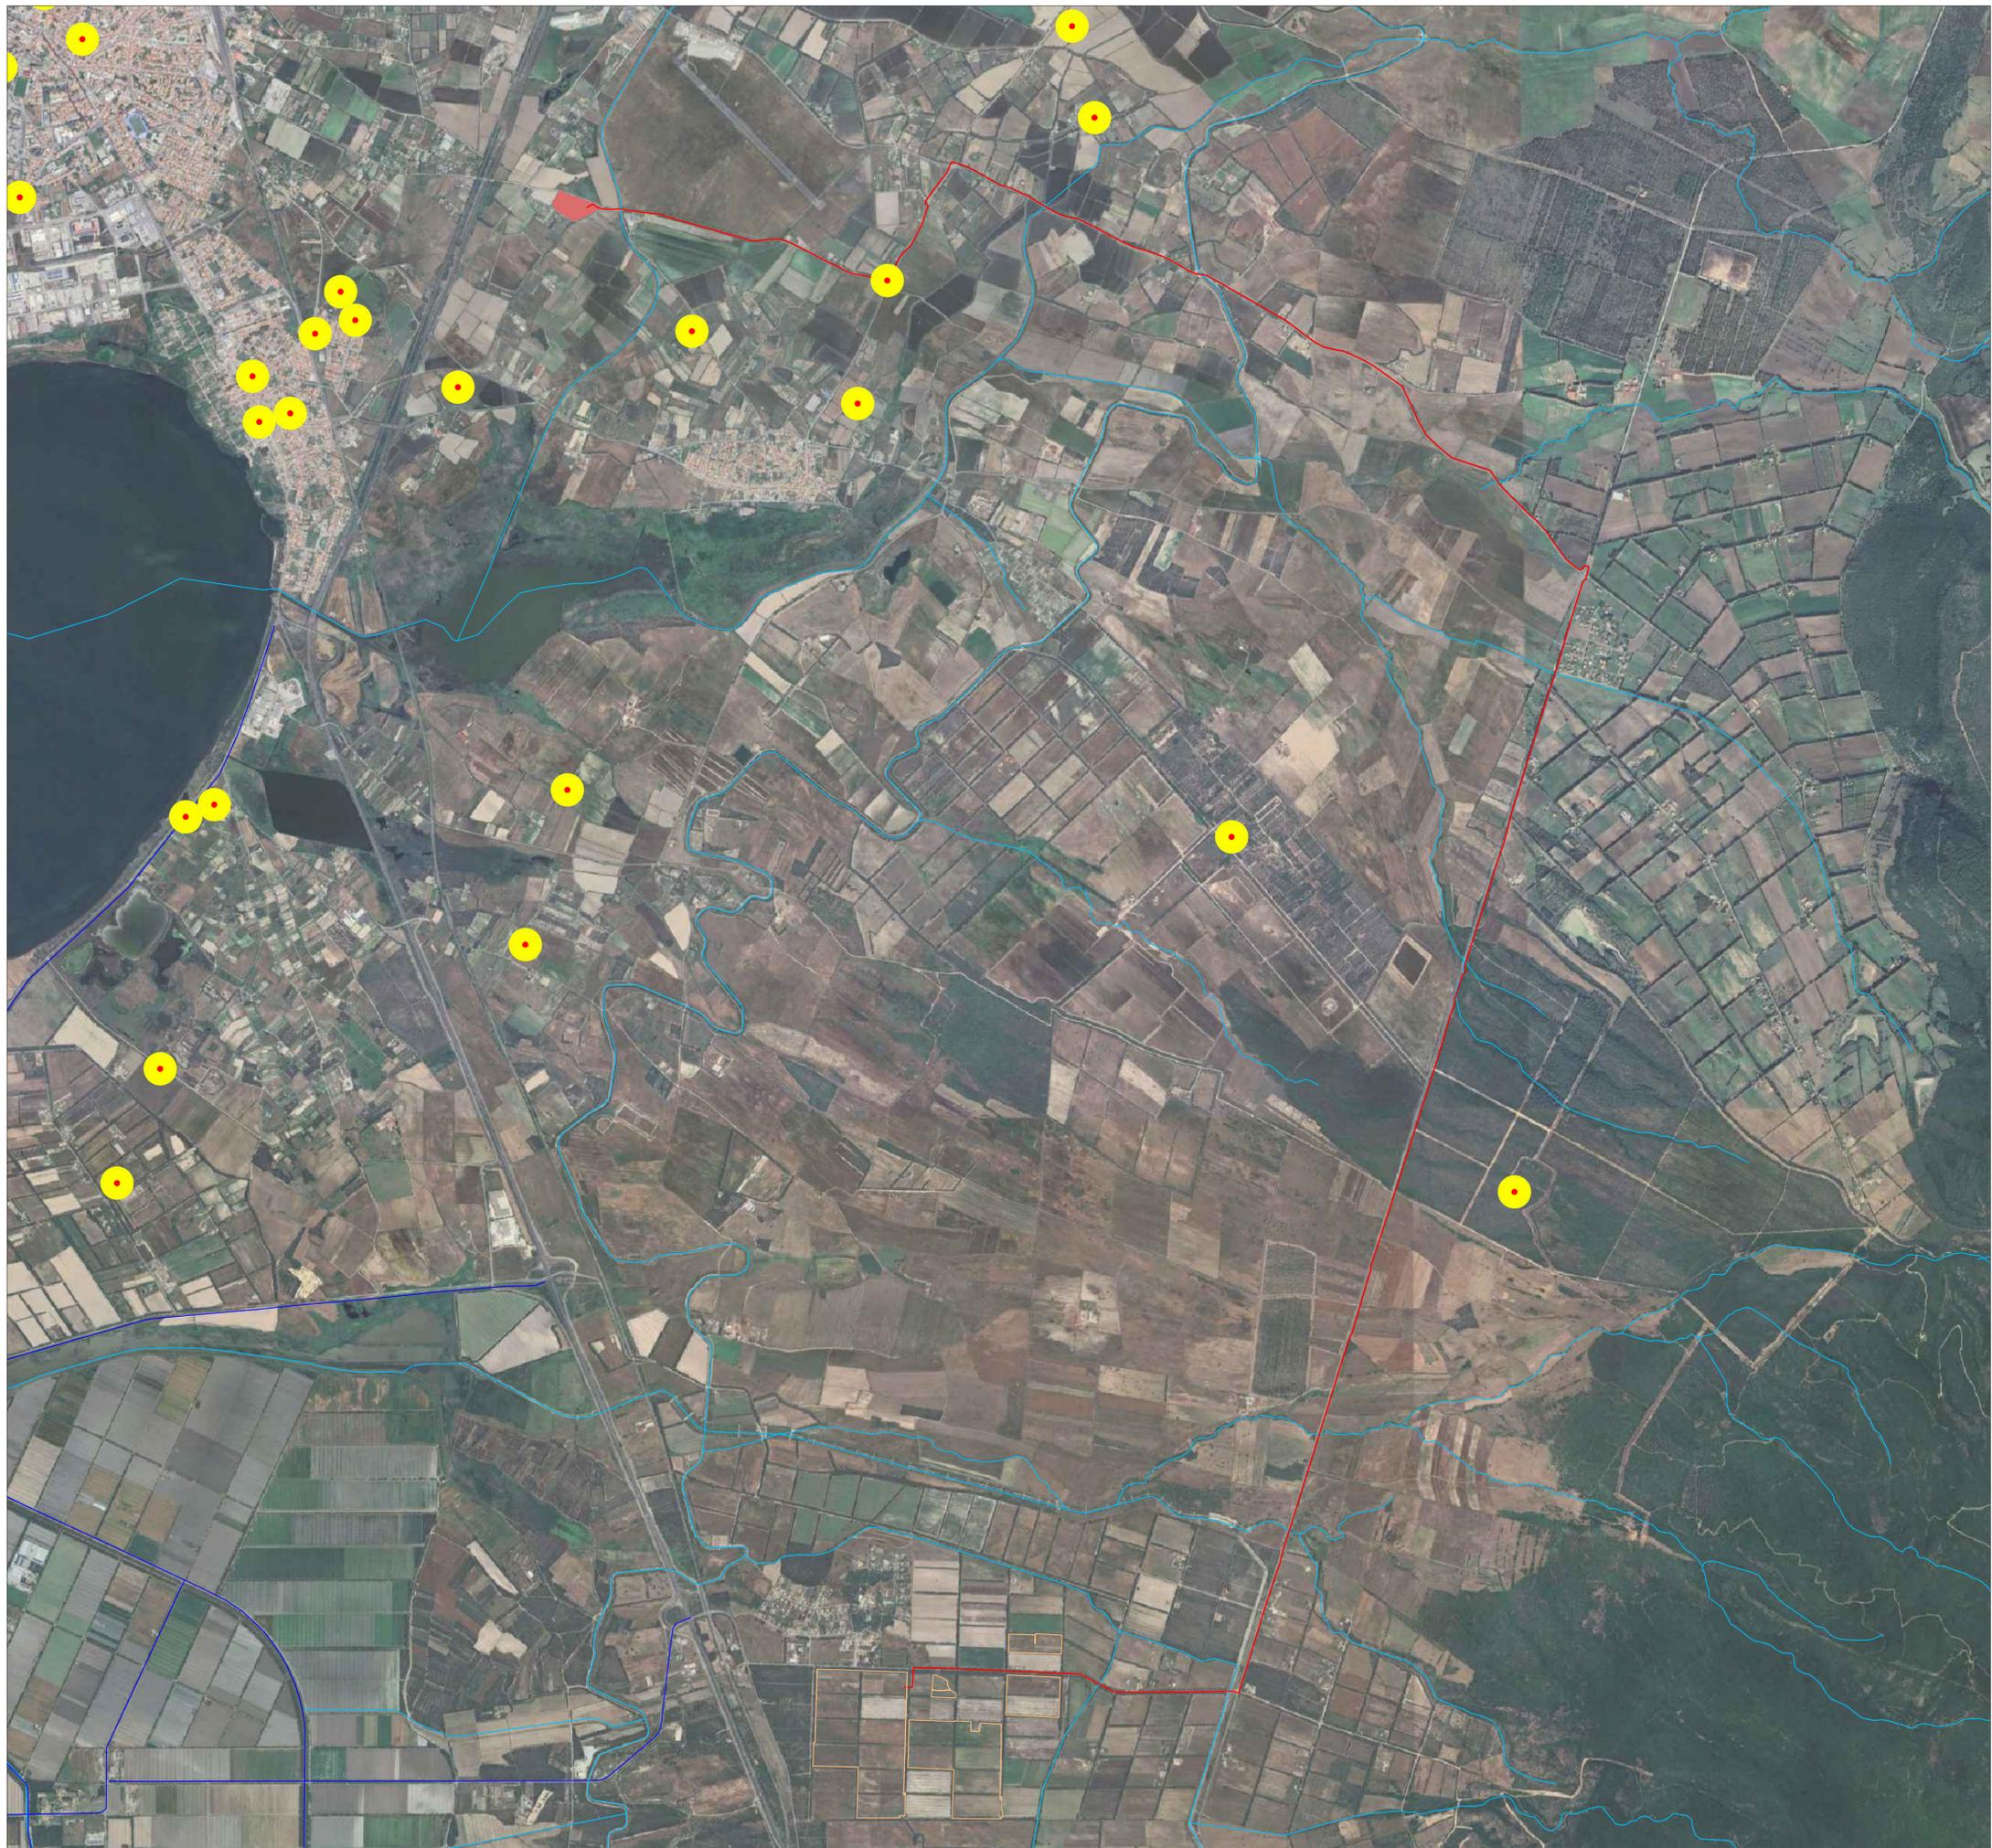

STUDIO ALCHEMIST
Via Isola Pantelleria 12 - 09126 Cagliari (CA)



COMUNE DI MARRUBIU



OGGETTO
REALIZZAZIONE DI UN IMPIANTO AGRIVOLTAICO A TERRA DENOMINATO "MARRUBIU" DI POTENZA 57,60 MW E RELATIVE OPERE DI CONNESSIONE ALLA RTN

COMMITTENTE
IBERDROLA RENOVBABLES ITALIA S.P.A.

PROGETTO DEFINITIVO

ELABORATO
AREA DI IMPIANTO, CAVIDOTTO E BENI IDENTITARI E PAESAGGISTICI (ART. 143 DL 42/2004)

NUMERO ELABORATO
AV_49
SCALA: 1:20.000
DATA: GIUGNO 2024

3	Terza emissione				
2	Seconda emissione				
1	Prima emissione	Arch. Valentina Madeddu	Arch. Chiara Martis	Ing. Stefano Floris	
REV.	DATA	DESCRIZIONE	REDATTO	CONTROLLATO	APPROVATO

CODICE COMESSA NOME FILE **DEF** **IMPIANTI 00**
FASE PROGETTUALE CATEGORIA REV.

STUDIO ALCHEMIST:
Arch. Chiara Martis
Arch. Valentina Madeddu
Arch. Luigi Mereu
Arch. Martina Sias
Arch. Michela Melis
Arch. Federico Serventi
Geol. Mario Strinna



PROGETTISTA - TIMBRO E FIRMA

DISTANZE AREA DI IMPIANTO E CAVIDOTTO DA BENI PAESAGGISTICI - SCALA 1:20.000