 
 
 


Sistema di coordinate  
UTM-WGS 1984 - fuso33


0 250 500 m

Legenda

-  Tracker Fotovoltaici
-  Recinzione
-  Cavidotto AT
-  Cavidotto MT
-  Cabina di consegna AT
-  SE TERNA

Coordinate plane perimetri dei campi agrovoltai

Vertice	Coordinate UTM - WGS1984 - Fuso 33N	
	EST	NORD
P1	564'808.61	4'576'410.68
P2	564'486.24	4'576'066.26
P3	564'563.69	4'576'009.36
P4	564'835.02	4'576'140.68
P5	565'064.73	4'576'328.13
P6	565'157.24	4'576'298.31
P7	564'690.64	4'575'916.10
P8	564'809.16	4'575'831.87
P9	565'313.90	4'576'247.81
P10	566'031.70	4'576'019.59
P11	565'925.16	4'576'053.93
P12	565'447.85	4'575'385.23
P13	565'531.00	4'575'325.57
P14	564'786.60	4'574'172.59
P15	564'472.71	4'574'372.73
P16	564'356.98	4'574'200.29
P17	564'437.41	4'573'952.03
P18	564'559.20	4'573'841.00

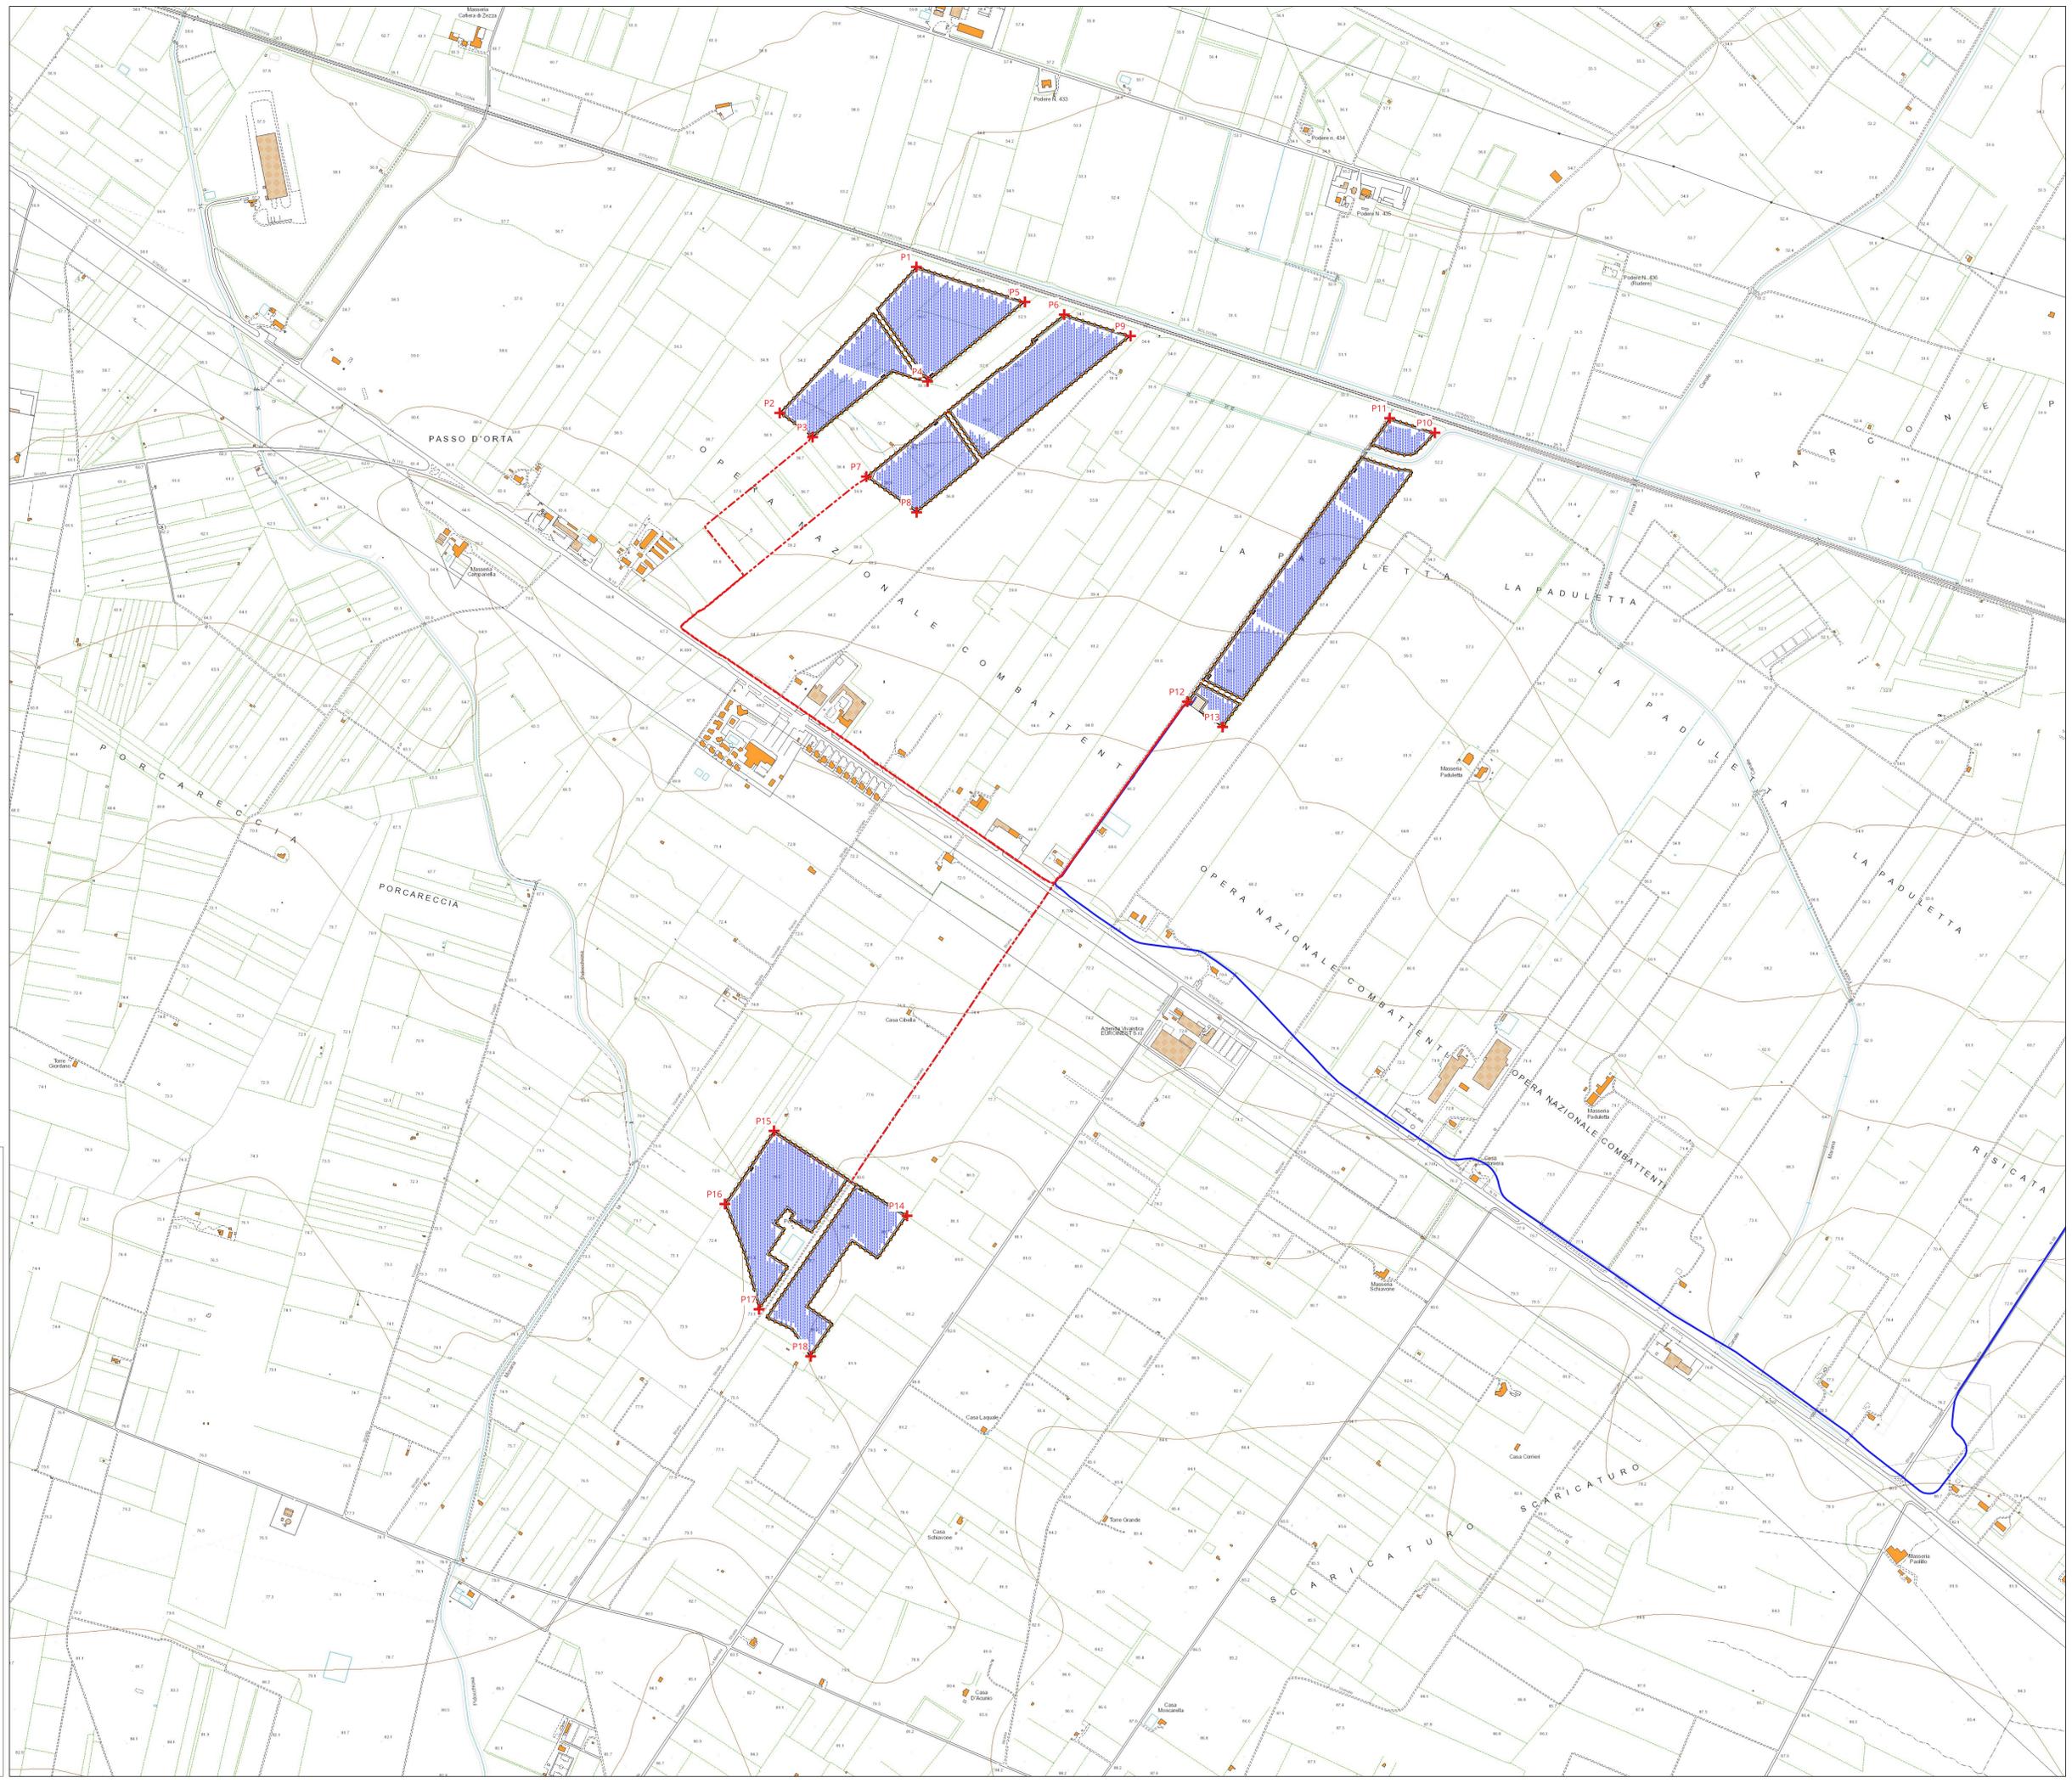






**AGROVOLTAICO "LA PADULETTA"**

*Progetto per la costruzione e l'esercizio di un impianto agrovoltai per la produzione di energia elettrica da fonte solare e delle relative opere ed infrastrutture connesse, della potenza elettrica di 25,7242 MW DC e 25,40 MW AC, con contestuale utilizzo del terreno ad attività agricole di qualità e apicoltura, da realizzare nel territorio dei Comuni di Orta Nova (FG) e Stornara (FG), in località "La Paduletta"*

**PROGETTO DEFINITIVO**

**Proponente del progetto:**  
**ILOS**  
INE CERIGNOLA I S.R.L.  
INE CERIGNOLA I S.r.l.  
Via C. D'Annunzio n. 6, 71016, San Severo (FG)  
inecergnola@gmail.com - inecergnola@pec.it  
PEC: inecergnola1@inecat.it

**CHIERICONI SERGIO**  
Documento firmato digitalmente, ai sensi del D.Lgs. 28.12.2000 n. 445 s.m.i. e del D.Lgs. 07.03.2005 n. 82 s.m.i.

Partner del progetto agronomico e Coordinatore generale e progettazione:  
**M2 energia**  
M2 ENERGIA S.r.l.  
Via C. D'Annunzio n. 6, 71016, San Severo (FG)  
m2energia@gmail.com - m2energia@pec.it  
+39 0882 600663 - 340.8533113

**GIANCARLO FRANCESCO DIMAURO**  
Documento firmato digitalmente, ai sensi del D.Lgs. 28.12.2000 n. 445 s.m.i. e del D.Lgs. 07.03.2005 n. 82 s.m.i.

Gruppo di progettazione:  
Ing. Salvatore Di Ciro - progettazione generale, studio d'impatto ambientale, studi e indagini idrologiche e idrauliche  
Dott. Geologo Baldassarre F. La Tessa - studi e indagini geologiche, geotecniche e sismiche  
Geom. Donato Lenzi - progettazione generale e rilievi topografici  
Ing. Giovanni Montanarella - progettazione generale e progettazione elettrica  
Arch. Giuseppe Pulizzi - progettazione generale, studio d'impatto ambientale e coordinamento gruppo di lavoro  
Dott. Archeologo Antonio Saponara - studi e indagini archeologiche  
Dott. Alfonso Tortora - studio d'impatto ambientale e analisi territoriali  
Dott. Arturo Urso - studi e progettazione agronomica

Elaborato redatto da:  
Ing. Salvatore Di Ciro  
Città originaria della Provincia di Potenza - n. 1733

Spazio riservato agli uffici:

Titolo elaborato:  
**PD** Carta con localizzazione georeferenziata

N. progetto:  
FG00301

Redatto il:  
06/05/2024

Codice elaborato:  
**PD01\_04**

Scala:  
1:5.000

Formato di stampa:  
A0

Nome file o Identificatore:  
FG00301\_PD01\_04\_LocalizzGeoref