


- CURVE DI LIVELLO NOTEVOLI
- CURVE DI LIVELLO INTERMEDIE
- AREA IMPIANTO
- 409 n. PARTICELLA OPZIONATA

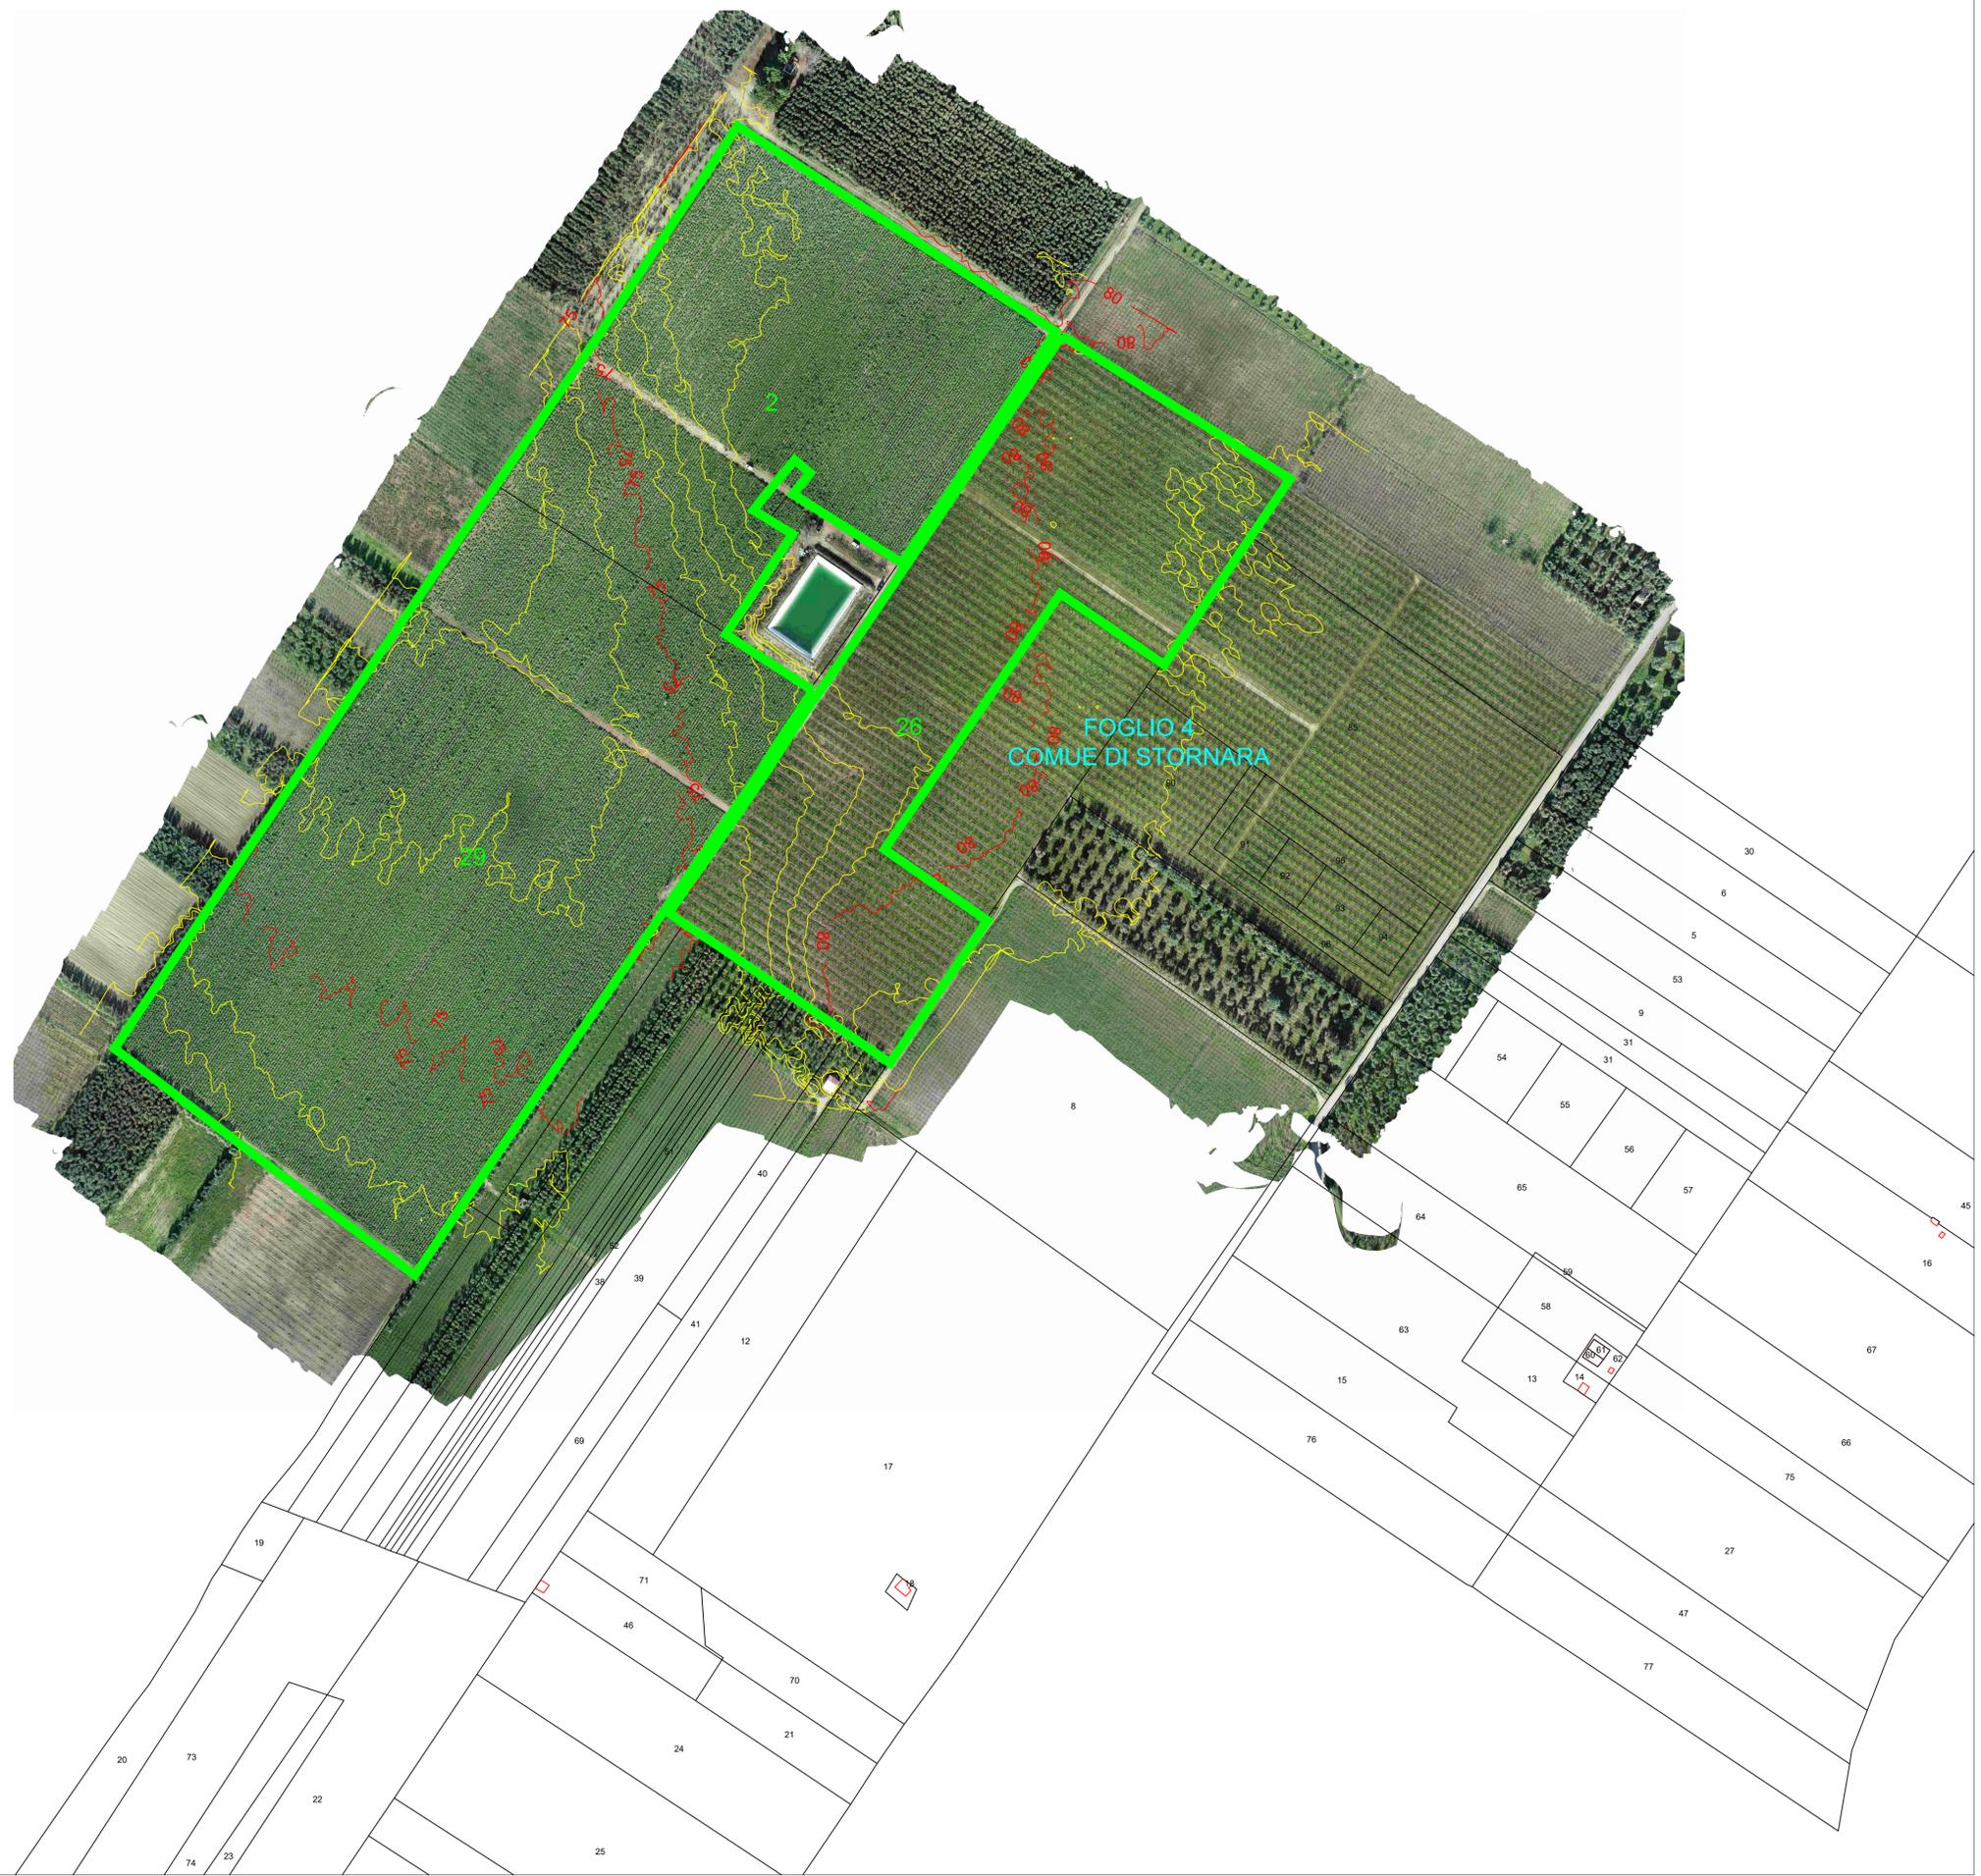


REGIONE PUGLIA


PROVINCIA DI FOGGIA


COMUNE DI ORTA NOVA


COMUNE DI STORNARA

AGROVOLTAICO "LA PADULETTA"

Progetto per la costruzione e l'esercizio di un impianto agrovoltaiico per la produzione di energia elettrica da fonte solare e delle relative opere ed infrastrutture connesse, della potenza elettrica di 25,72472 MW DC e 25,40 MW AC, con contestuale utilizzo del terreno ad attività agricole di qualità e apicoltura, da realizzare nel territorio dei Comuni di Orta Nova (FG) e Stornara (FG), in località "La Paduletta"

PROGETTO DEFINITIVO

<p>Proponente del progetto:</p> <p>ILOS INE CERIGNOLA 1 S.R.L. <small>Consorzio di Costruzione Energia</small></p> <p>INE CERIGNOLA 1 S.r.l. Piazza di Sant'Anastasia n. 7, 00186, Roma (RM) PEC: inecerignola1sr@legalmail.it</p> <p>CHIERICONI SERGIO Documento firmato digitalmente, ai sensi del D.Lgs. 28.12.2000 n. 445 s.m.i. e del D.Lgs. 07.03.2005 n. 82 s.m.i.</p>	<p>Gruppo di progettazione:</p> <p>Ing. Salvatore Di Croce - progettazione generale, studio d'impatto ambientale, studi e indagini idrologiche e idrauliche</p> <p>Dott. Geologo Baldassarre F. La Tessa - studi e indagini geologiche, geotecniche e sismiche</p> <p>Geom. Donato Lensi - progettazione generale e rilievi topografici</p> <p>Ing. Giovanni Montanarella - progettazione generale e progettazione elettrica</p> <p>Arch. Giuseppe Pulizzi - progettazione generale, studio d'impatto ambientale e coordinamento gruppo di lavoro</p> <p>Dott. Archeologo Antonio Saponara - studi e indagini archeologiche</p> <p>Dott. Alfonso Tortora - studio d'impatto ambientale e analisi territoriali</p> <p>Dott. Arturo Urso - studi e progettazione agronomica</p>
<p>Partner del progetto agronomico e Coordinatore generale e progettazione:</p> <p>m2 energia</p> <p>M2 ENERGIA S.r.l. Via C. D'Ambrosio n. 6, 71016, San Severo (FG) m2energia@gmail.com - m2energia@pec.it +39 0882 600963 - 340.8533113</p>	<p>Elaborato redatto da:</p> <p>Geom. Donato Lensi Collegio dei Geometri della Provincia di Foggia n. 2323</p>
<p>Spazio riservato agli uffici:</p>	
<p>GIANCARLO FRANCESCO DIMAURO Documento firmato digitalmente, ai sensi del D.Lgs. 28.12.2000 n. 445 s.m.i. e del D.Lgs. 07.03.2005 n. 82 s.m.i.</p>	
<p>PD</p>	<p>Titolo elaborato: Rilievi planoaltimetrici - piano quotato</p> <p>Codice elaborato: PD01_12b</p>
<p>N. progetto: FG00S01</p>	<p>Codice identificativo MASE - ID:</p>
<p>Redatto il: 06/05/2024</p>	<p>Revisione del:</p>
<p>Scale: 1:2.000</p>	<p>Formato di stampa: A1</p>
<p>Nome_file o Identificatore: FG00S01_PD01_12b_RilieviPianoQuotato</p>	