




FASE 1

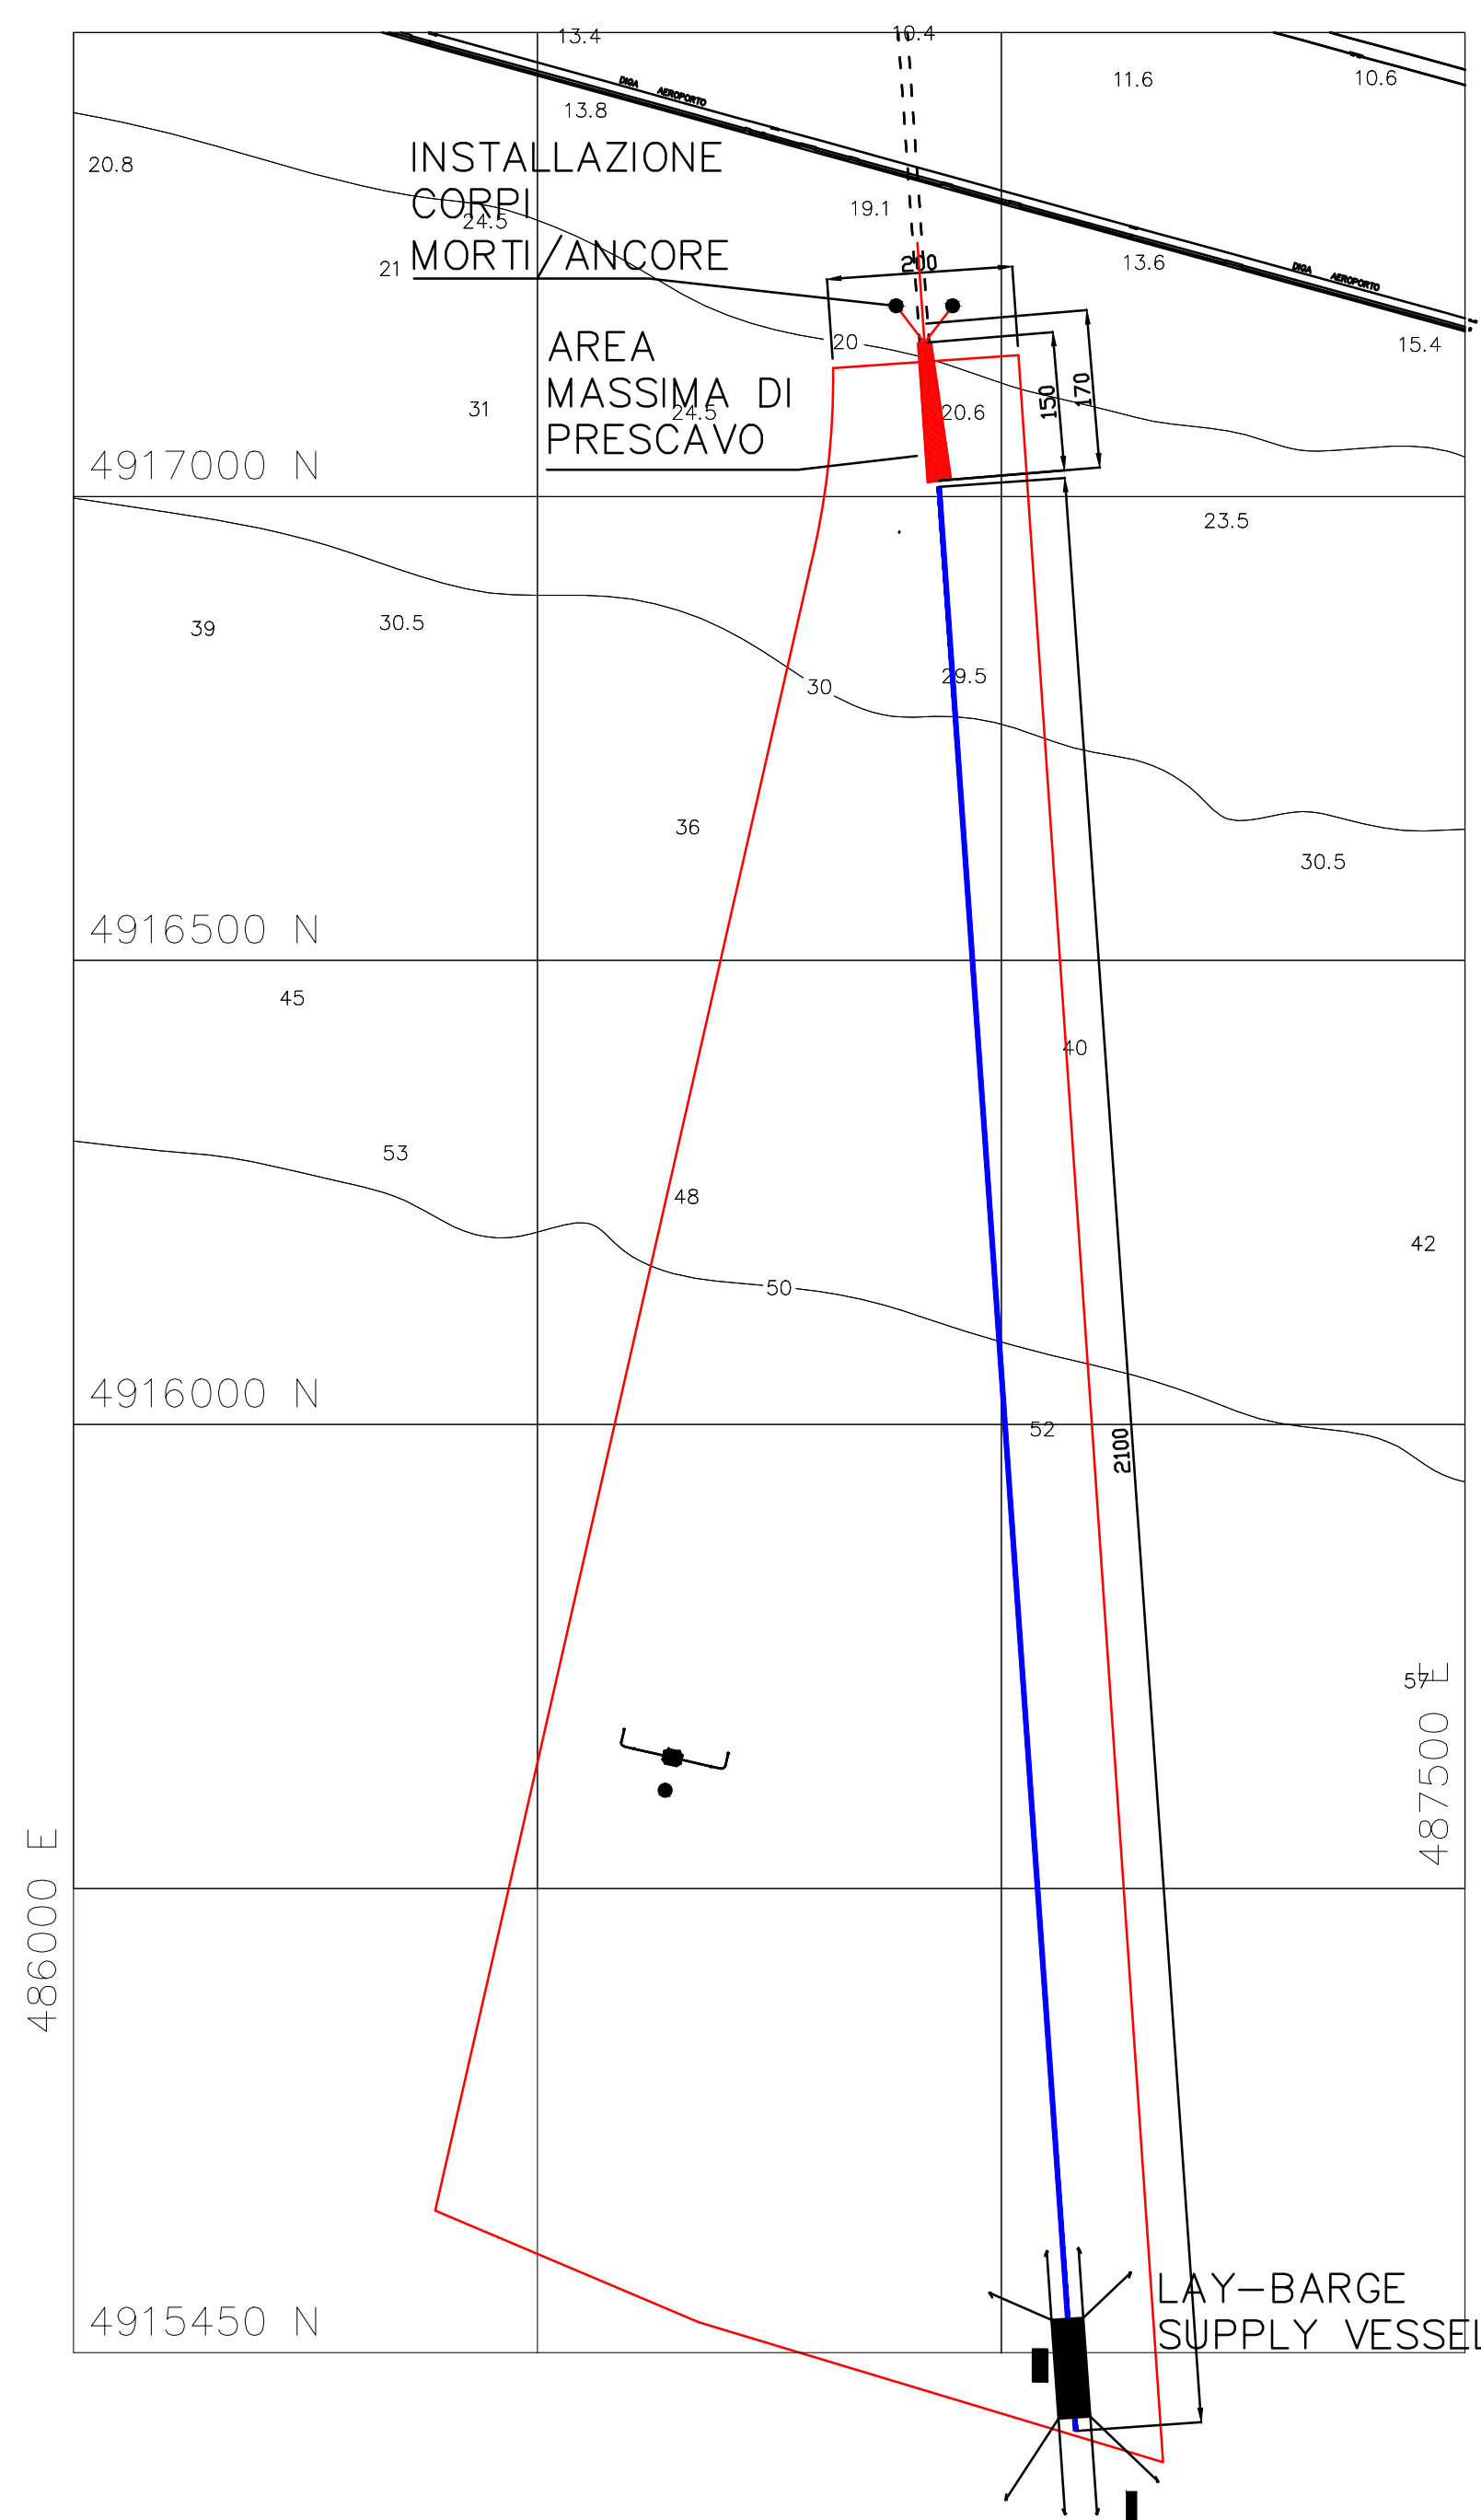


FASE 2

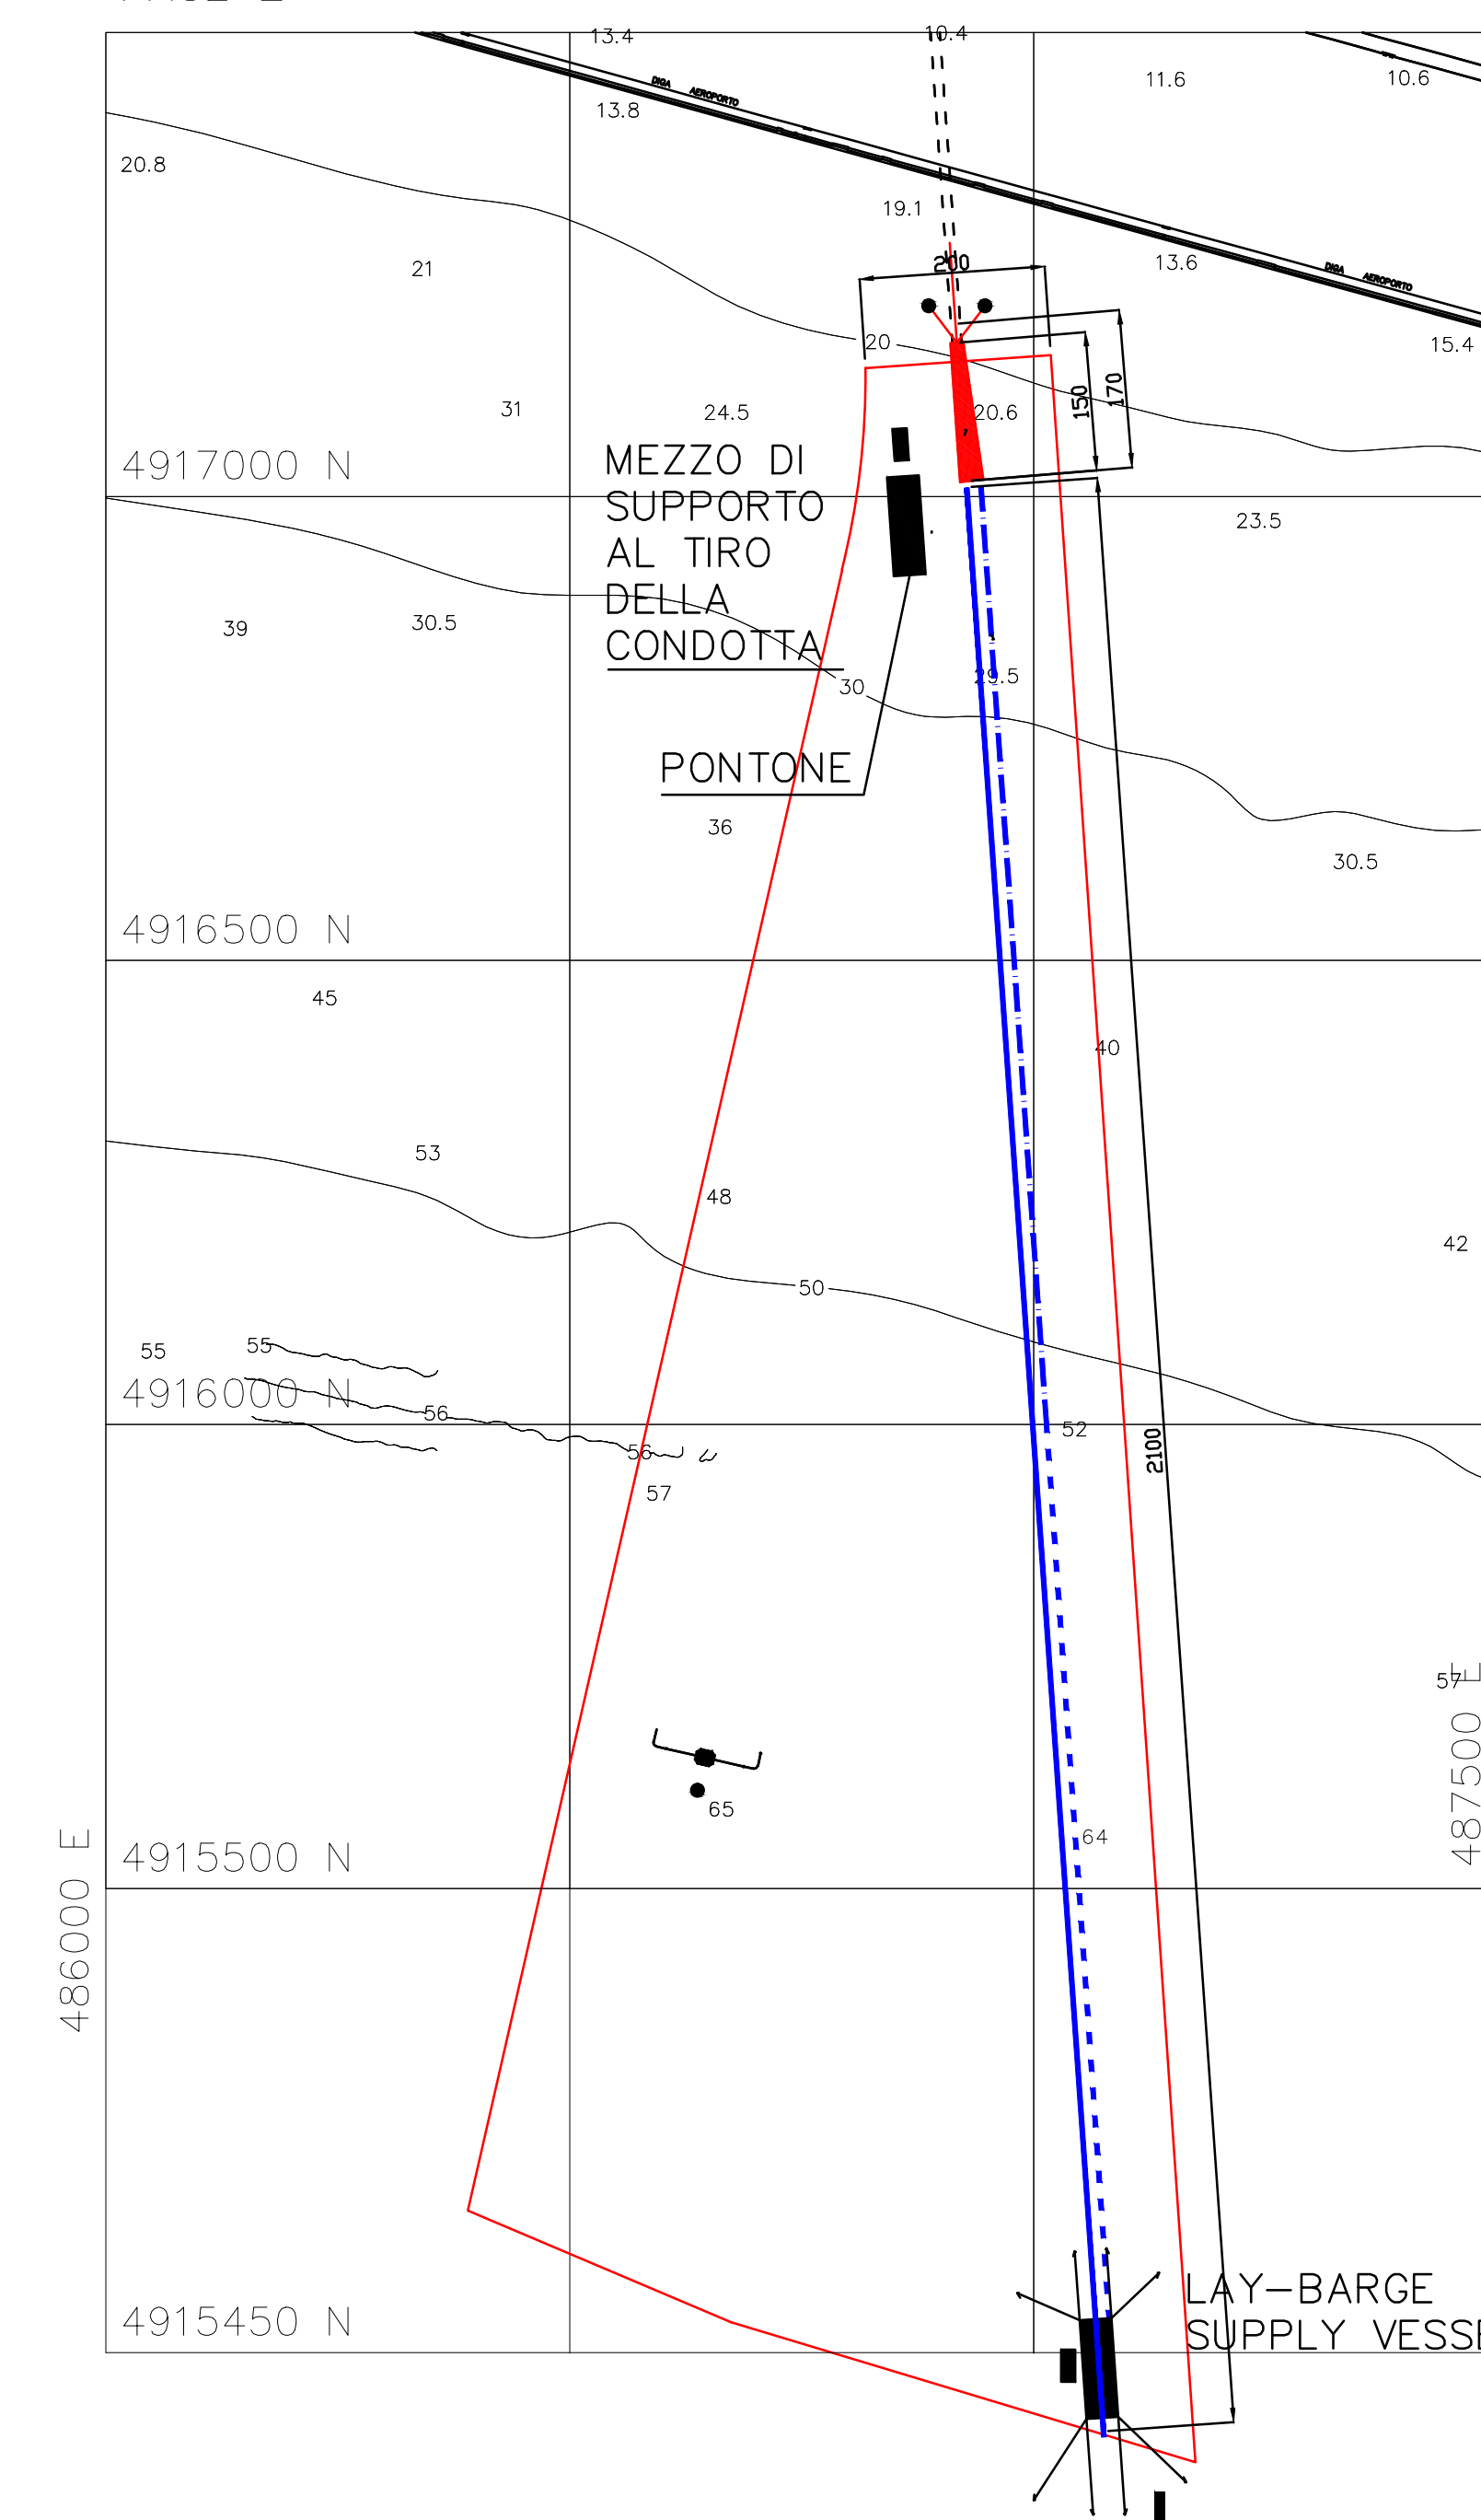

FASE 3

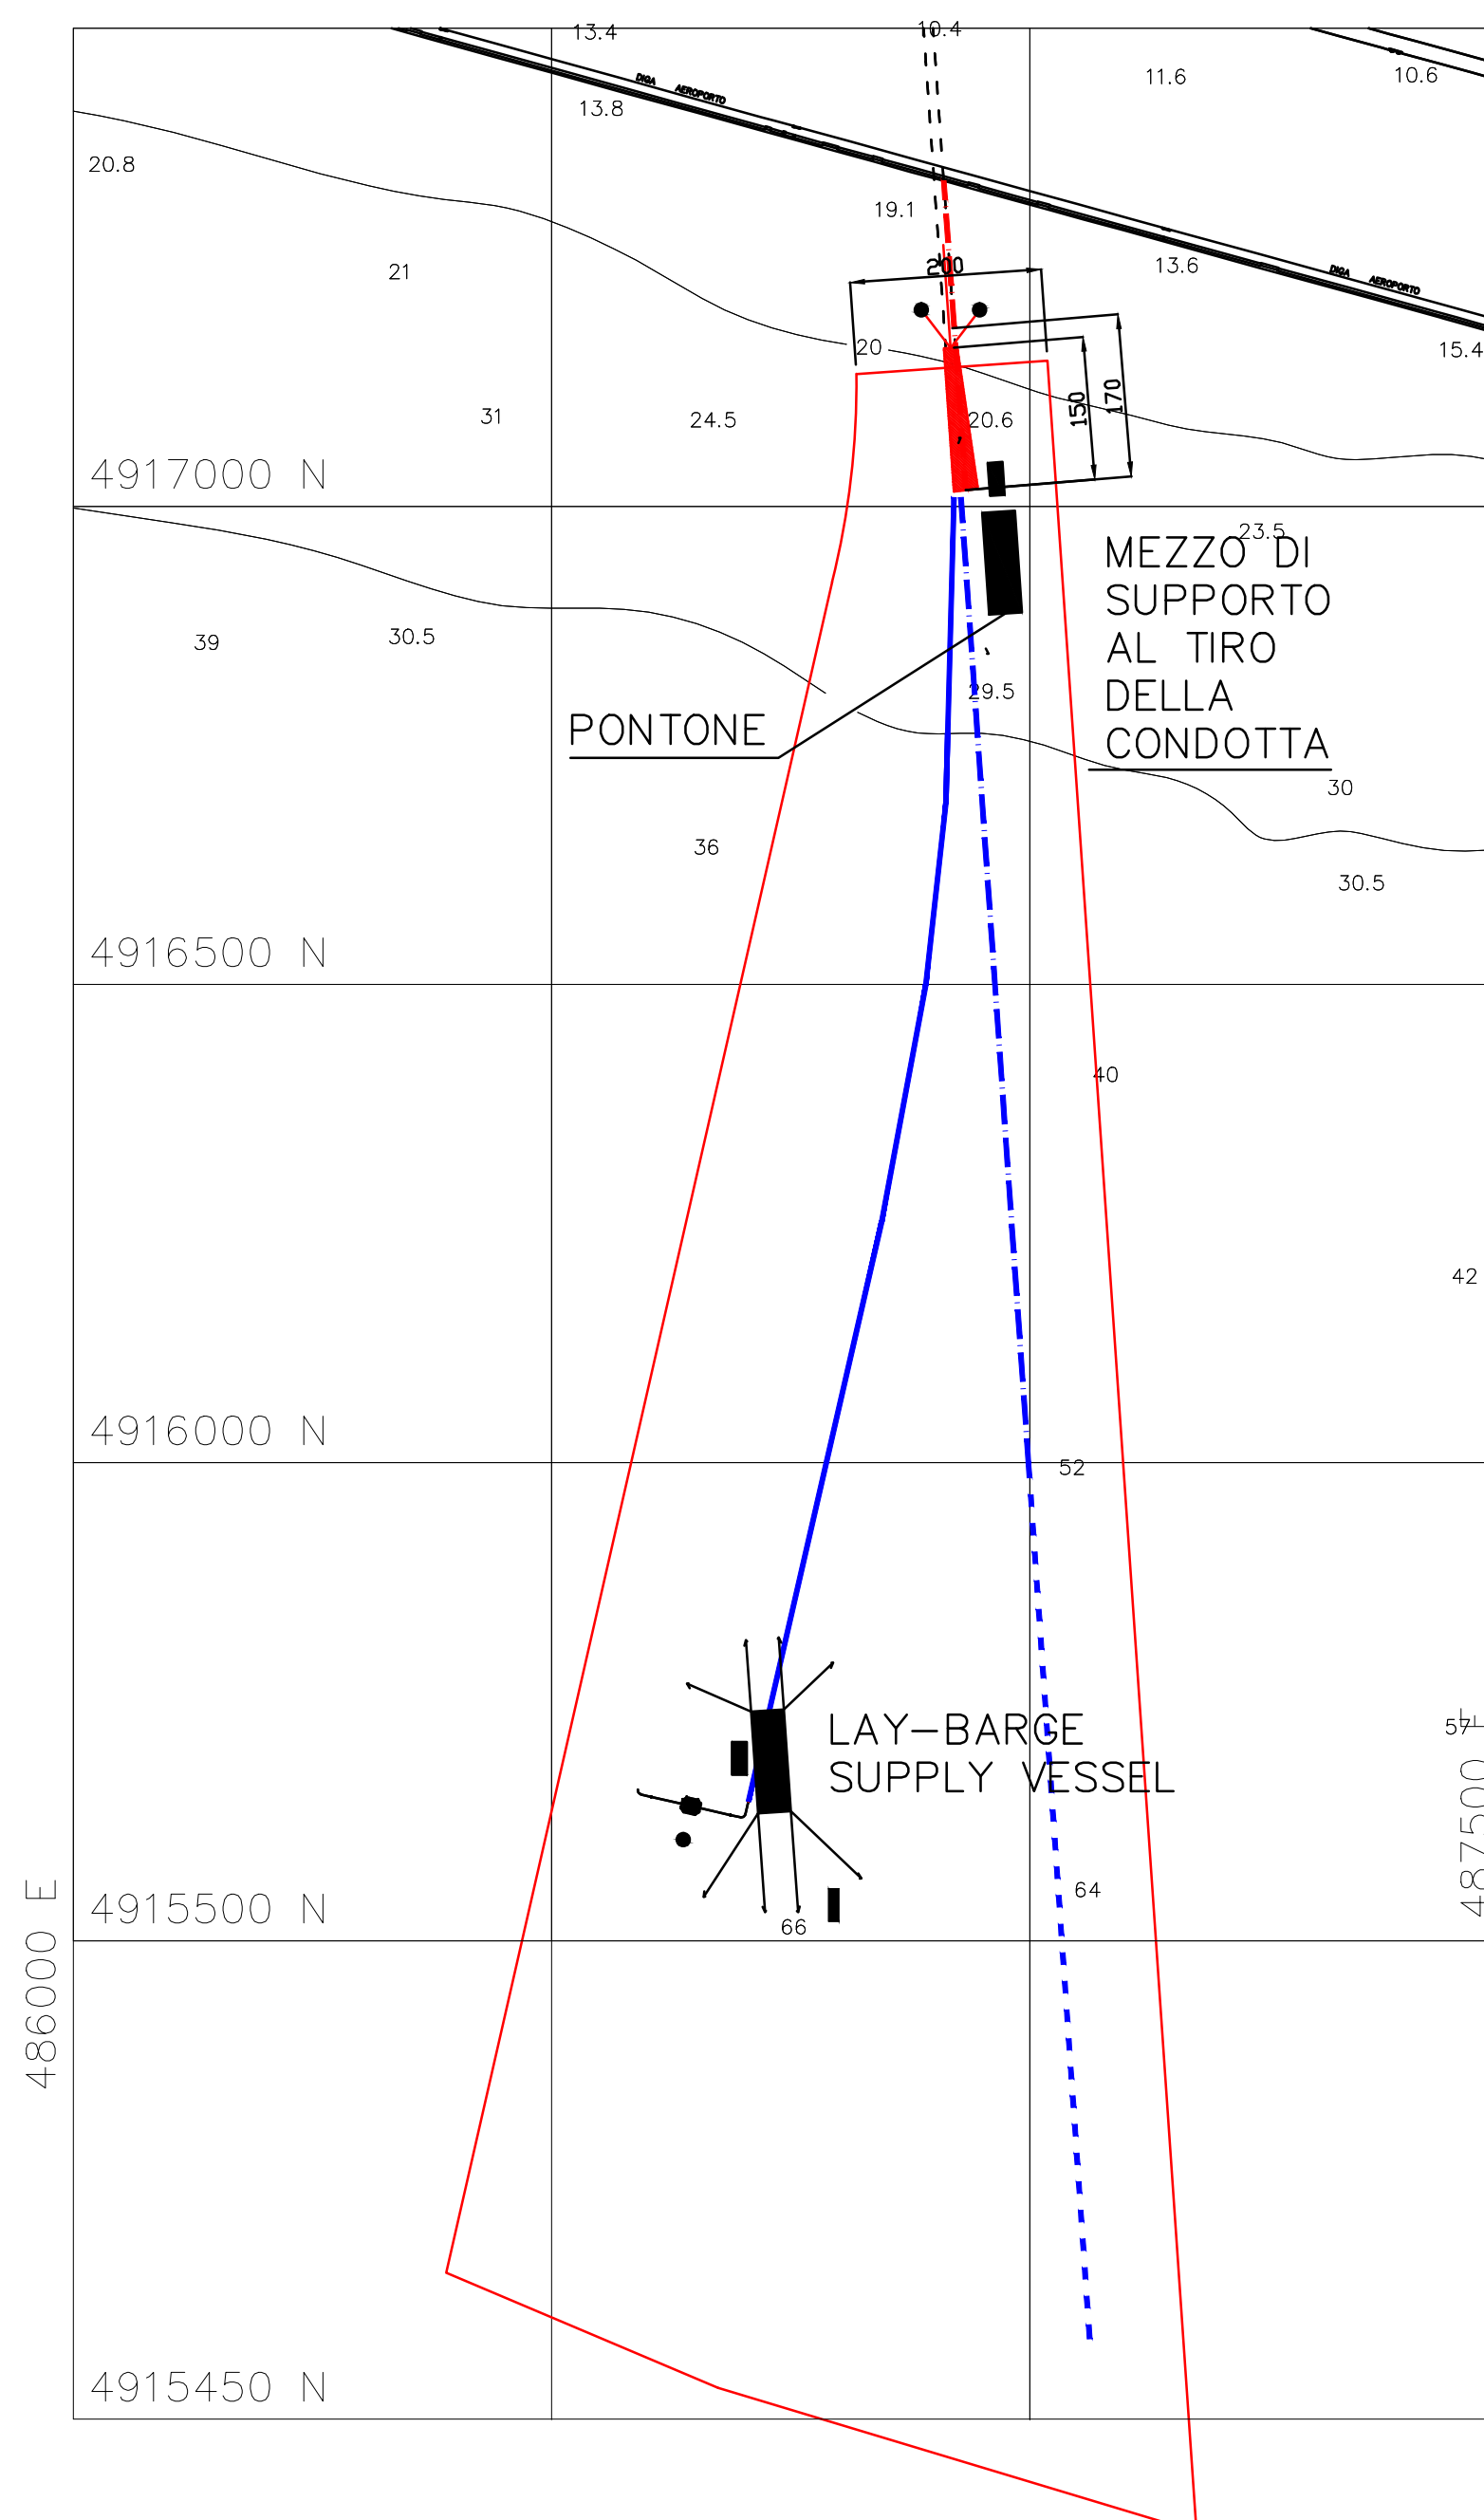

FASE 4

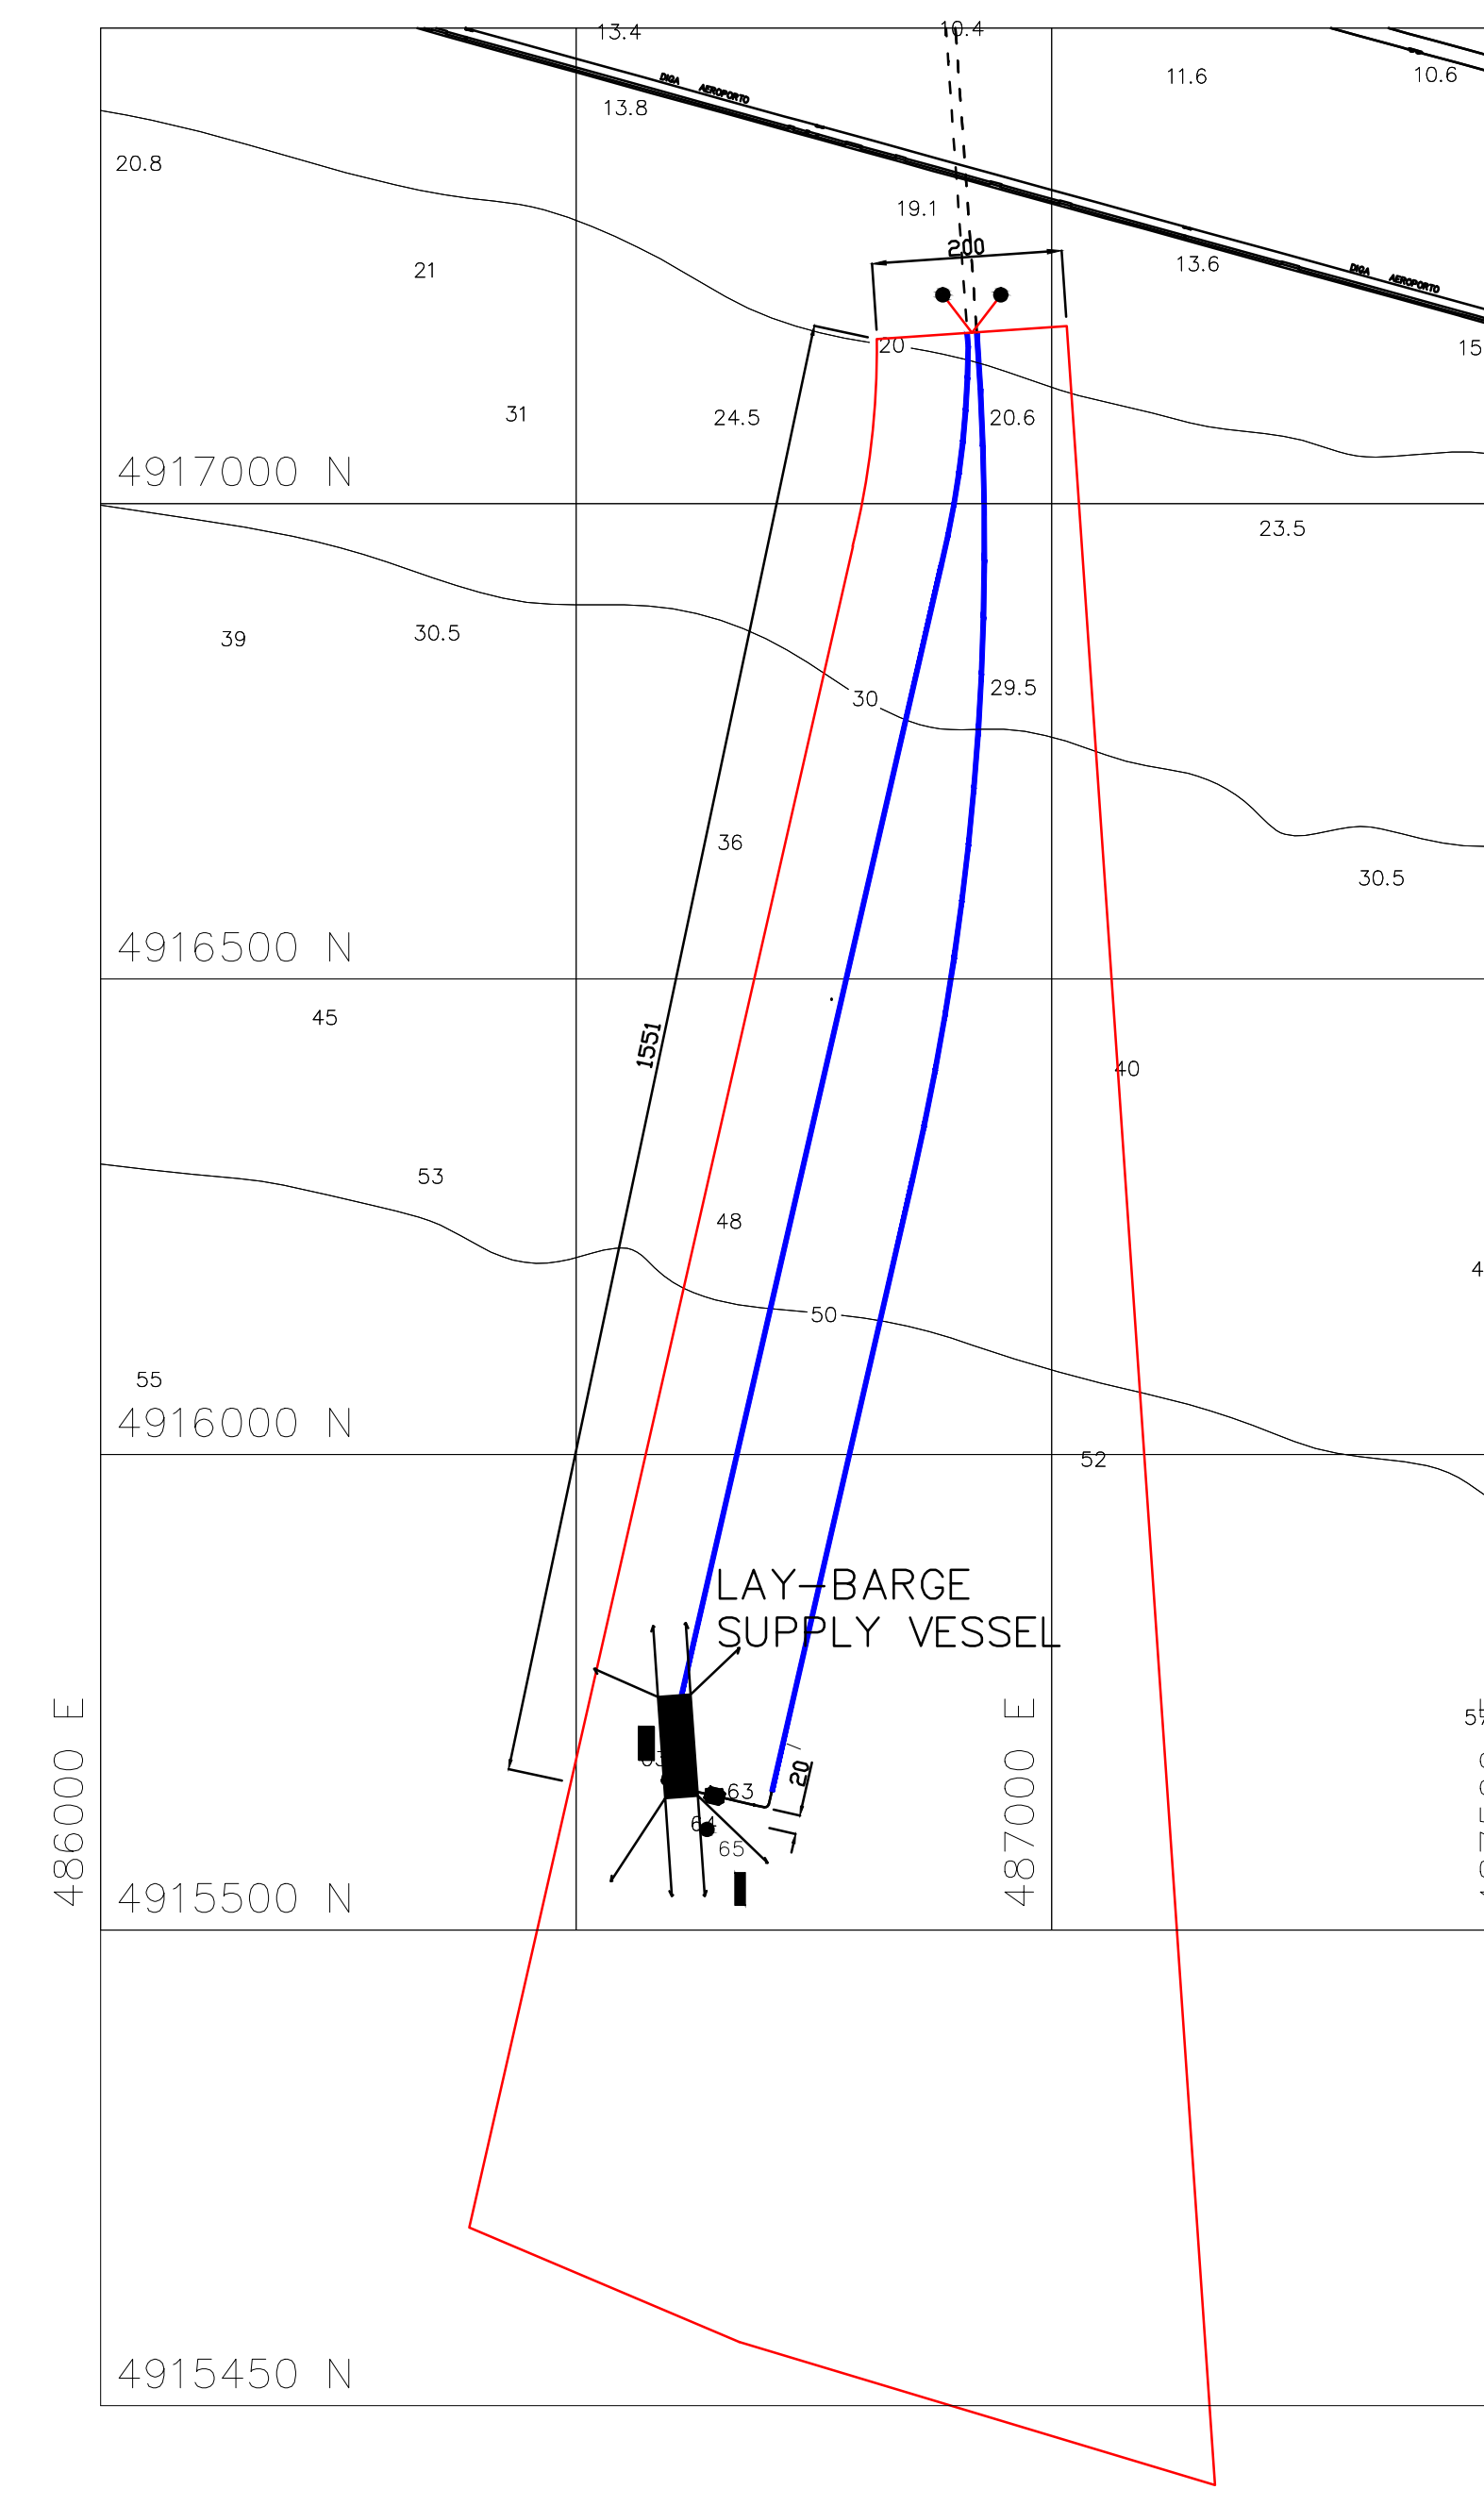

FASE 1-VARO E POSA SUL FONDO DEL TRATTO DI CONDOTTA DA INSTALLARE NELLA TOC 1

FASE 2-VARO E POSA SUL FONDO DEL TRATTO DI CONDOTTA DA INSTALLARE NELLA TOC 2-TIRO DELLA CONDOTTA 1 NEL FORO 1

FASE 3- TIRO DELLA CONDOTTA 2 NEL FORO 2 VARO DEL TRATTO DI RACCORDO TRA L'USCITA DELLA TOC1 E IL PLEM

FASE 4-VARO DEL TRATTO DI RACCORDO TRA L'USCITA DELLA TOC 2 E IL PLEM

LEGENDA:

----- TRATTO DI CONDOTTA IN T.O.C. (TRIVELLAZIONE ORIZZ. CONTROLLATA)

———— TRATTO DI CONDOTTA POSATA SUL FONDO

[P.K.] PUNTO CHILOMETRICO

DISEGNI DI RIFERIMENTO		N.	
ALLEGATO B - DETTAGLI REALIZZATI - TECNOLOGIA TOC		ALLEGATO B	
ALLEGATO C - PROCEDURE DI VARO DELLE CONDOTTE SOTTOMARINE		ALLEGATO C	
ALLEGATO D - PROCEDURE DI PULL-BACK DELLE CONDOTTE		ALLEGATO D	
OFFSHORE PIPELINE - ALLEGATO E - ALIGNMENT SHEET Sh. 01		ALLEGATO E - Sh.01	
OFFSHORE PIPELINE - ALLEGATO E - DETAL. A Sh. 02		ALLEGATO E - Sh.02	

Revisore	DATA	DESCRIZIONE	ESEGUITO	CONTROLLI	APPROVATO	SOTT.
0	21/03/2013	Emissione Finale FEED	ENG-MFC	RPV	GV	CV

PROGETTO: **SVILUPPO PROGETTO FEED TERMINALE OFFSHORE TIPO CALM**  
TERMINALE PETROLIFERO DI MULTEDO - PORTO PETROLI GENOVA

**Porto Petroli di Genova S.p.A.**  
PORTO PETROLI GENOVA S.p.A.  
Riscio Porto Alla Porto Petroli  
10155 - GENOVA

UNITA' FUNZIONALE: DOCUMENTI OFFSHORE

TITOLO: ALLEGATO A - LOCALIZZAZIONE AREE DI CANTIERE A MARE

DAPPOLONIA	DATA	SCALA	ACCORDO QUADRO	DOC. N.	REV.	FG
	20/01/2014	1:2500		12	469	OFF D 003 0 1 di 1