




SCHEMA UNIFILARE AT/MT

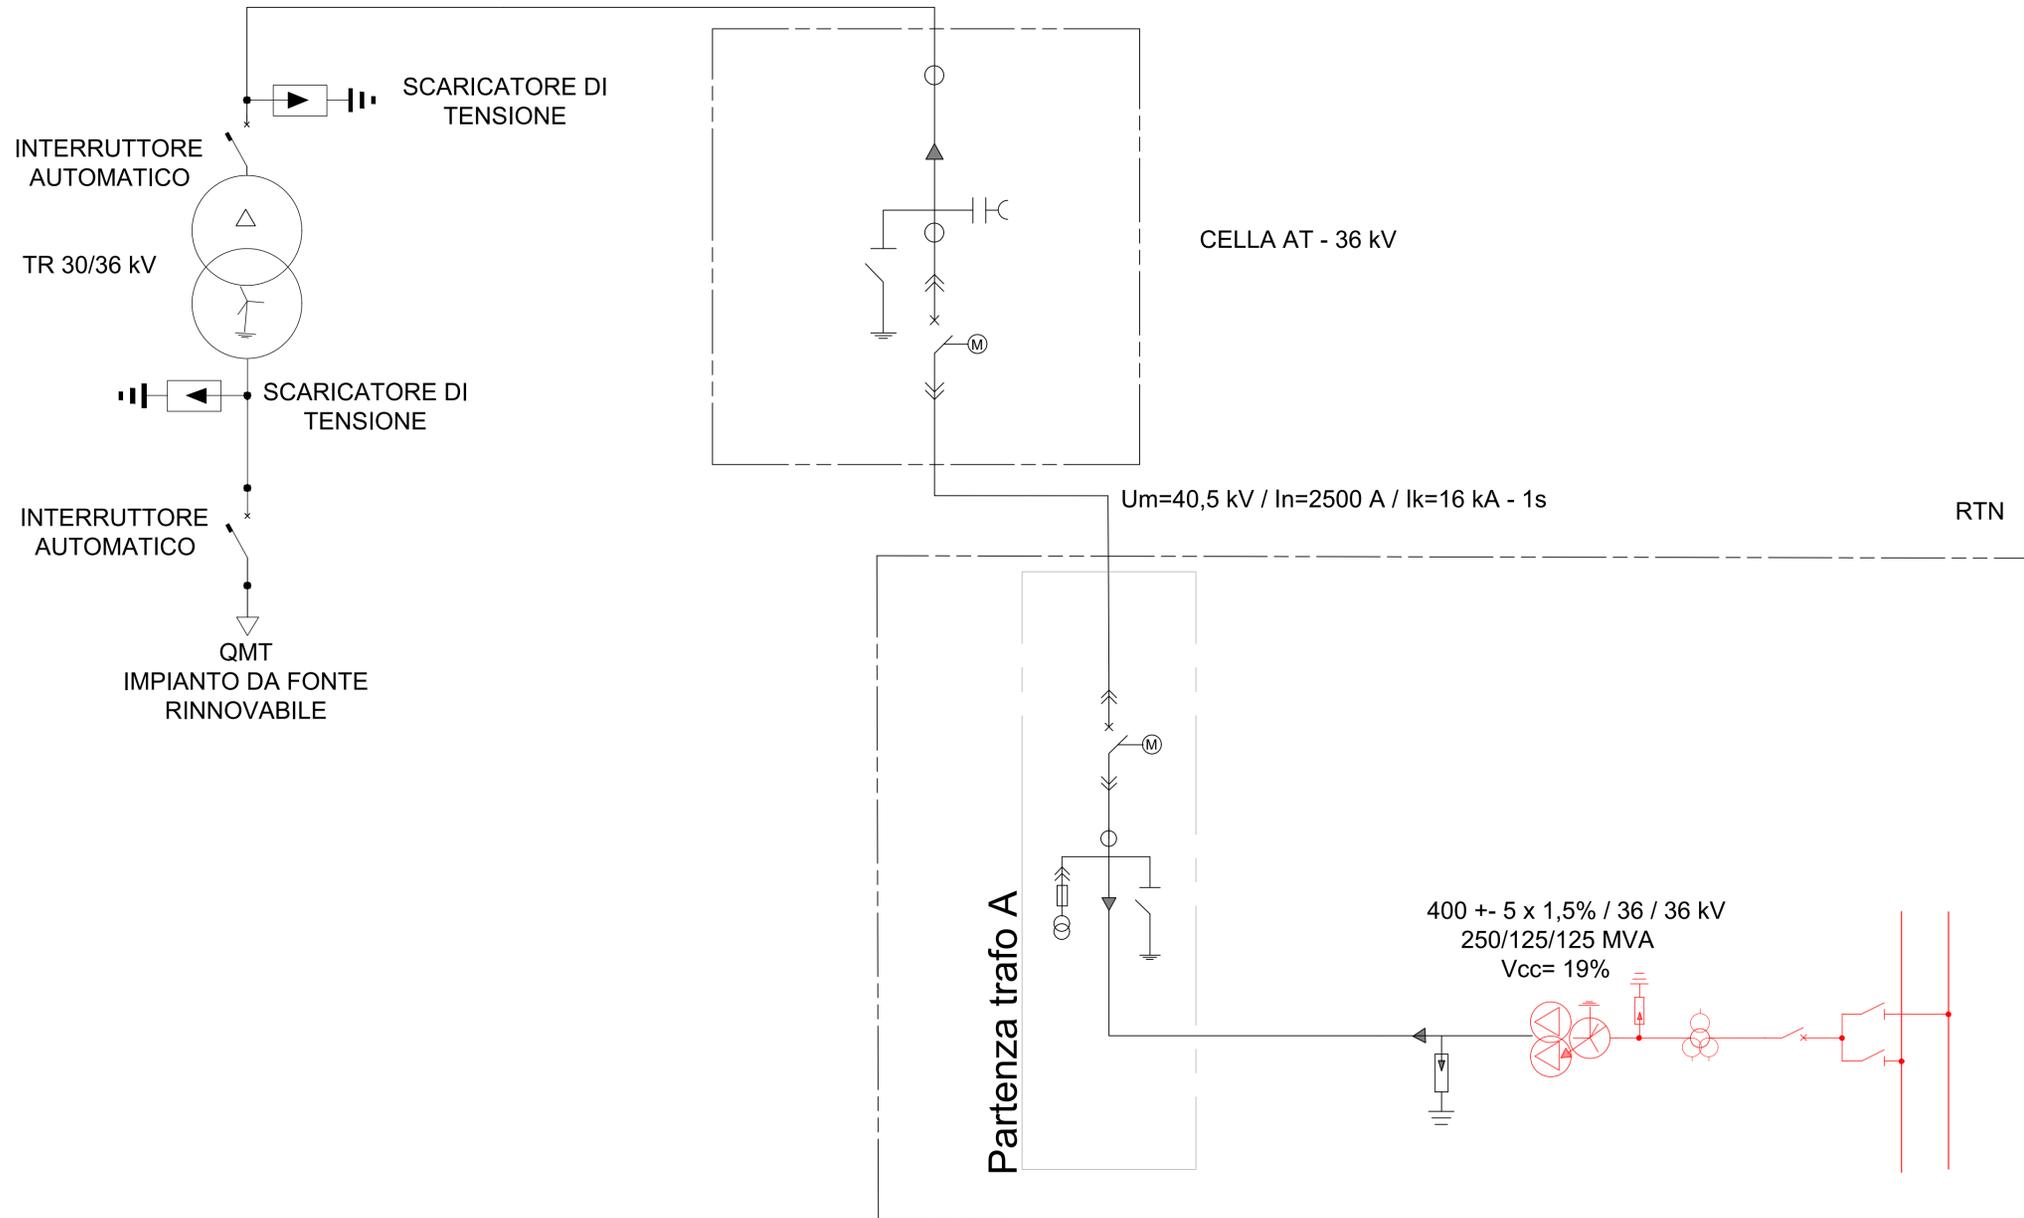

LEGENDA ELEMENTI 36 kV

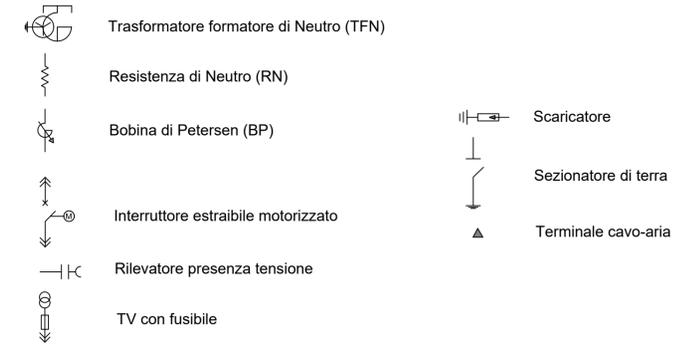

LEGENDA ELEMENTI 380 kV

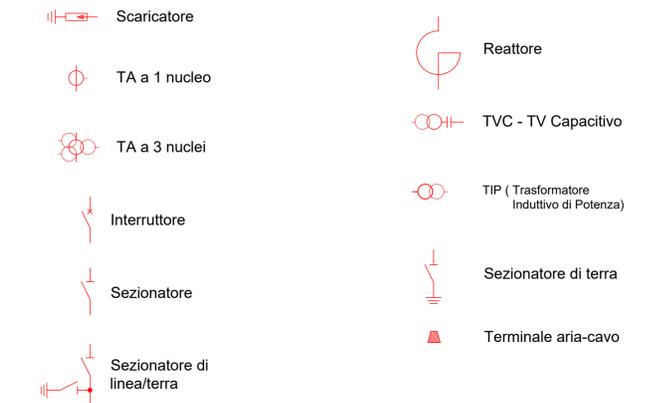

TERNA S.p.A.

Viale Egidio Galbani, 70 - 00156 Roma

Realizzazione delle opere per la connessione alla RTN di un impianto agrivoltico sito nel comune di Troia (FG) in località "Montalvino", con potenza nominale pari a 16,284 MW e potenza in immissione pari a 14 MW

COMUNE DI TROIA (FG) - IDENTIFICATIVO CATASTALE:
foglio 7 p.lle 96

Codice Pratica: 202202419

Tipo:	SCHEMA UNIFILARE AT/MT	Scala:	n.a.
Elaborato:	202202419_PTO-06-00	Formato:	A1
Data:	12/02/2024		

Committente:
HYPHEN PUGLIA 1 S.R.L.
Corso Magenta, 85 | 20123 - Milano (MI)
pec: hyphenrenewables1@pec.it

Progettazione:
MATEING S.R.L.
Via Goffredo Mameli, n.5
70020 Cassano delle Murge (BA)
tel. +39 080 5746758
pec: mateing@pec.it

Progettista:
Ing. Francesco Ambron

Estremi per il benessere di Terna:

Rev. n°	Data	Descrizione	Redatto	Controllato	Approvato
00	12/02/2024	1° Emissione - presentazione per benessere TERNA	SCARDIGNO	SCARDIGNO	AMBRON

Questo documento contiene informazioni di proprietà della società Mate System srl e deve essere utilizzato esclusivamente dal destinatario in relazione alle finalità per le quali è stato ricevuto. È vietata qualsiasi forma di riproduzione o di divulgazione senza l'esplicito consenso della Mate System srl. This document contains information proprietary to the company Mate System srl and it will have to be used exclusively for the purposes for which it has been furnished. Whichever shape of spreading or reproduction without the written permission of Mate System srl is prohibited.