



INTERFERENZE CAVIDOTTO CON RETICOLO IDROGRAFICO SU BASE CATASTALE - QUADRO A - Scala 1:2.000

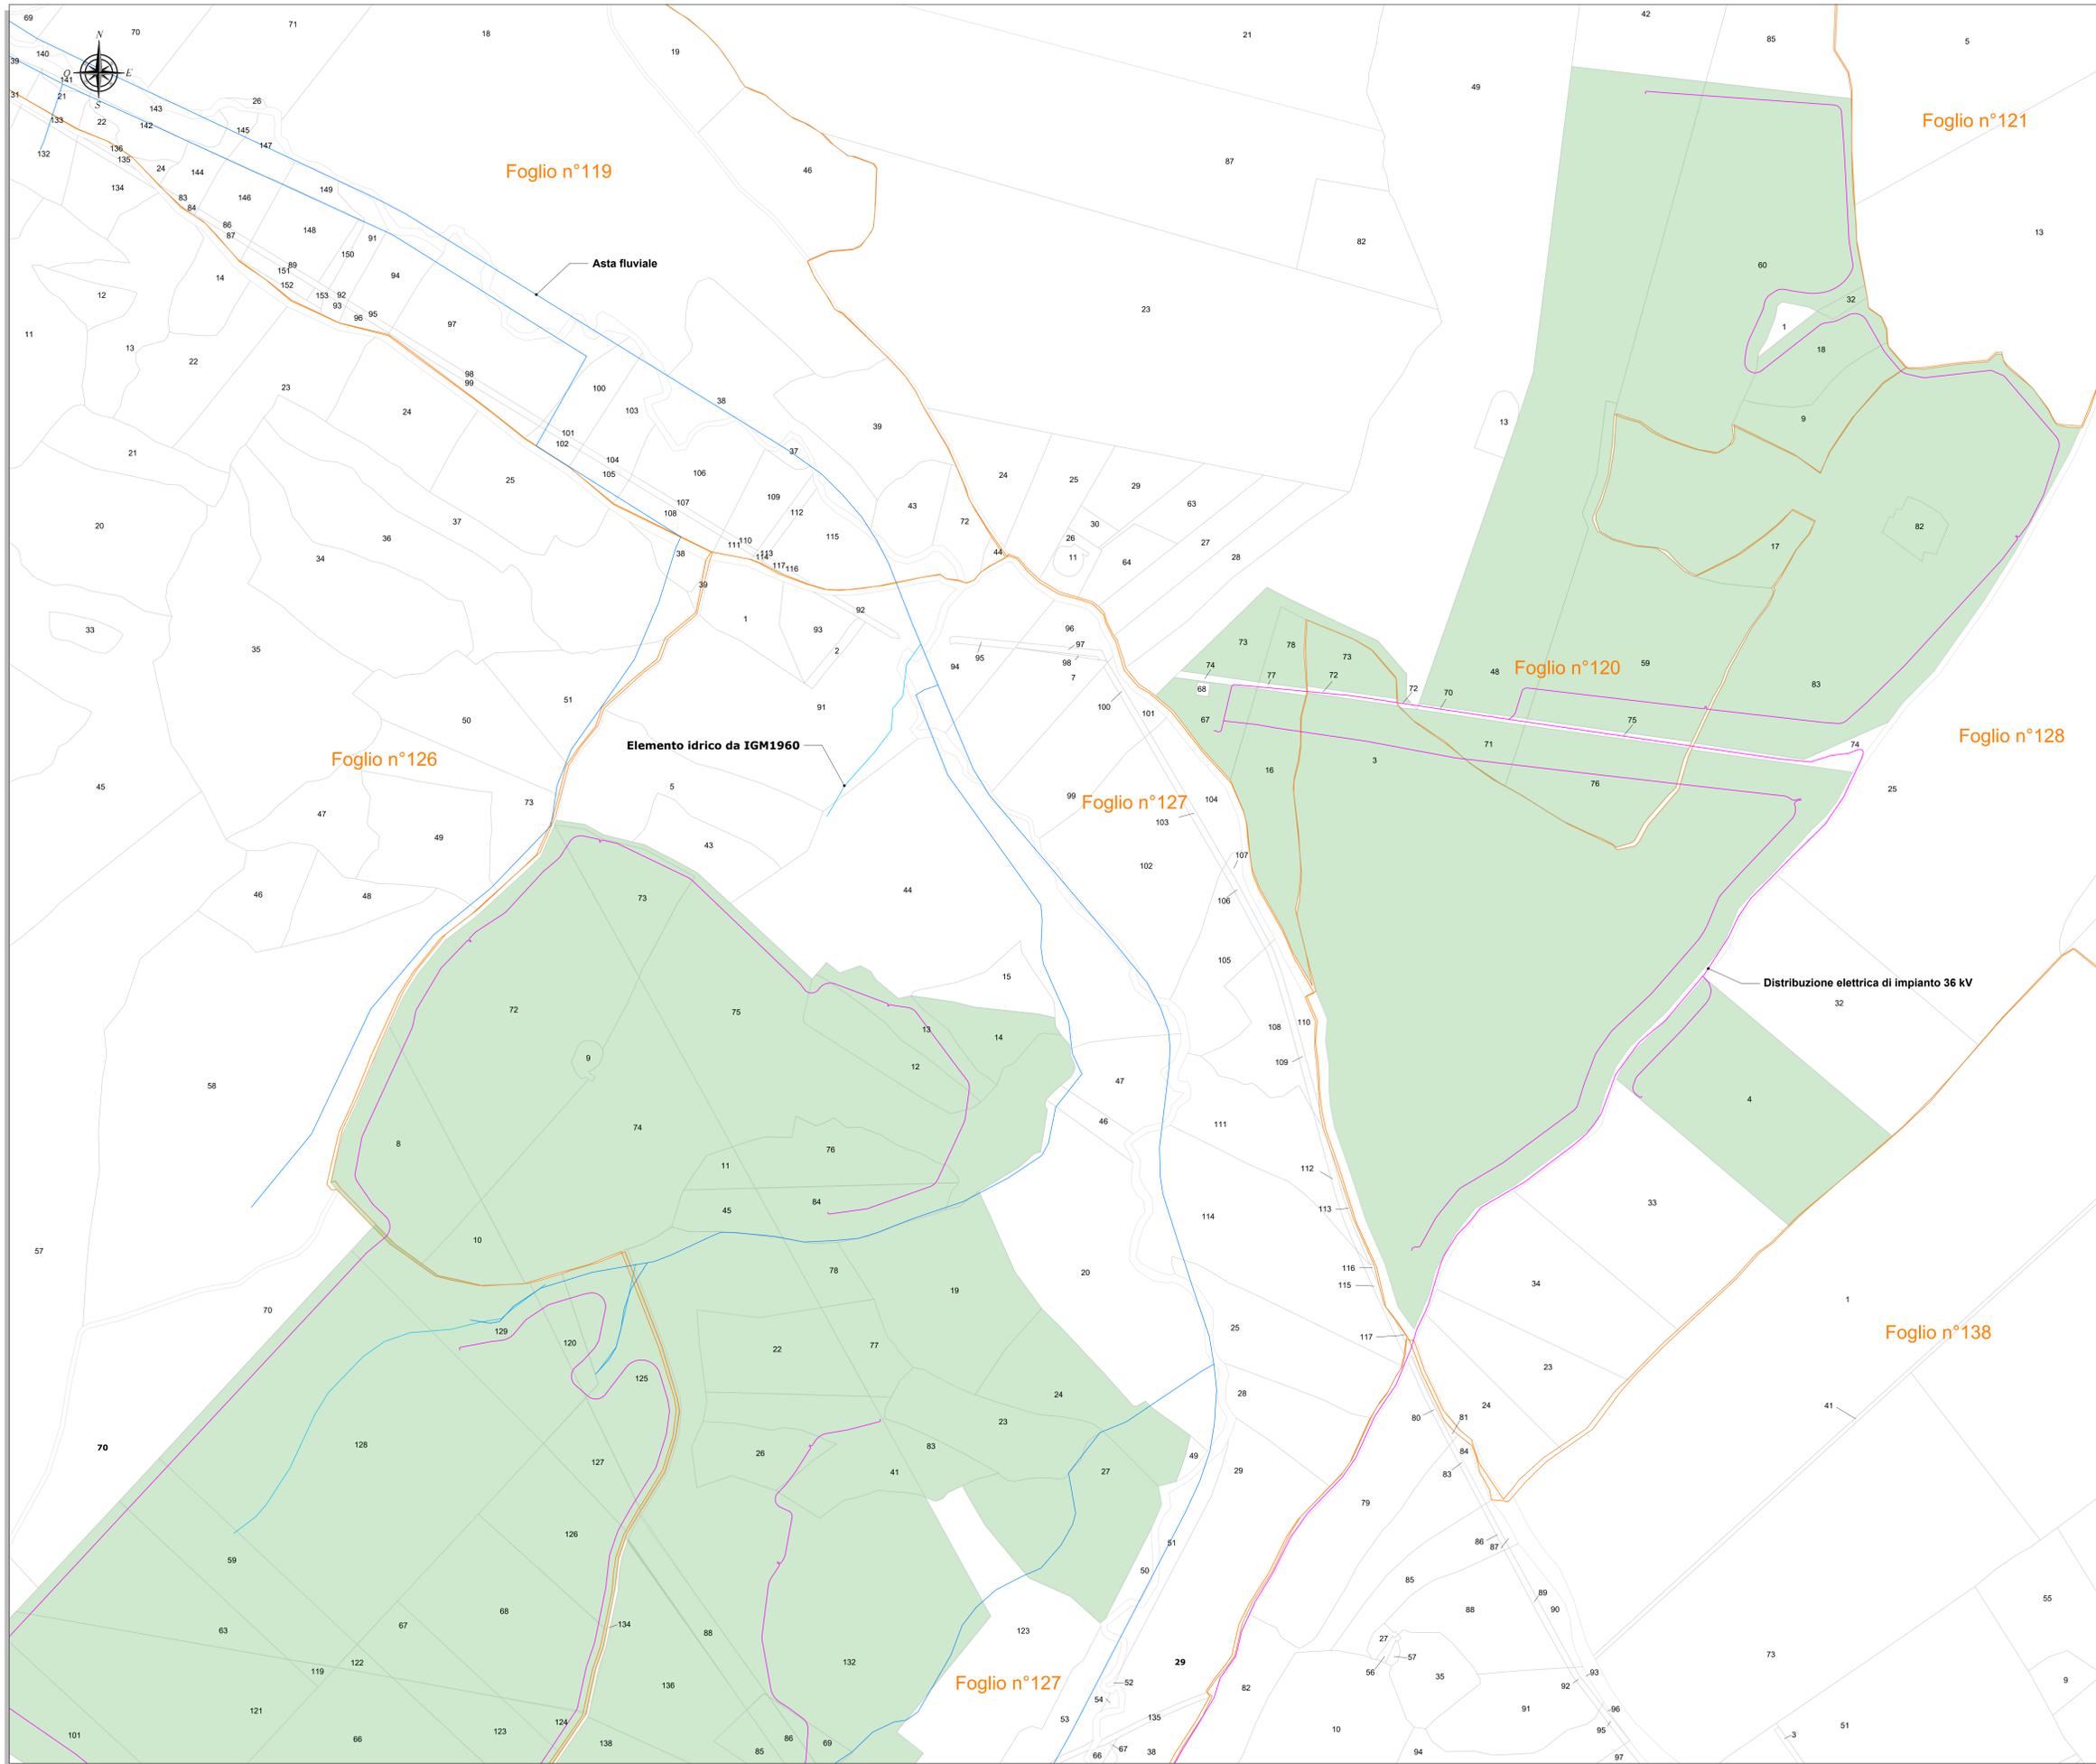

LEGENDA	
SIMBOLO	DESCRIZIONE
XX	Particelle interessate dall'impianto
XX	Particelle catastali
XX	Particelle interessate dalle interferenze
—	Foglio Catastale
—	Distribuzione elettrica di impianto 36 kV
—	Cavidotto 36 kV - Cabina di raccolta / futura SE RTN
—	Futura stazione elettrica RTN di trasformazione
—	Elementi idrici da IGM1960
—	Aste fluviali

INQUADRAMENTO - Scala 1:50.000

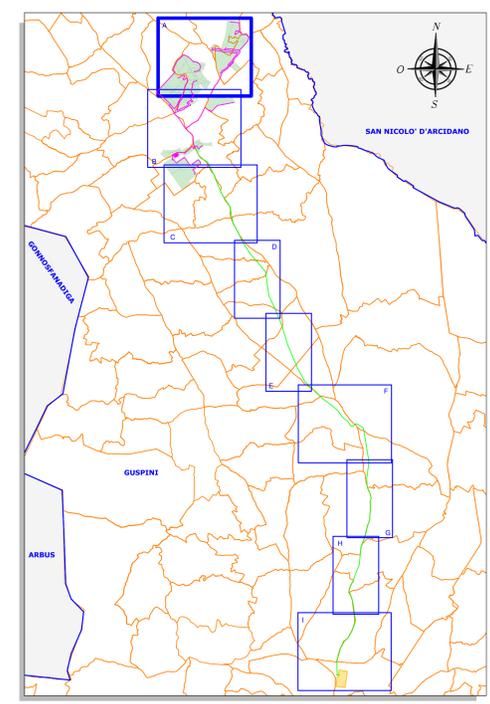

**REGIONE SARDEGNA**  
 Provincia del Sud Sardegna  
 COMUNE DI GUSPINI

**IMPIANTO AGRIVOLTAICO "GR GUSPINI"**  
 - COMUNE DI GUSPINI (SU) -

PROGETTO DEFINITIVO		GREN-FVG-RP22-18
OGGETTO	INTERFERENZE CAVIDOTTO CON RETICOLO IDROGRAFICO SU BASE CATASTALE	SCALA: 1:2.000

Data	Rev.	Descrizione	Eseg.	Contr.	Appr.
Luglio 2024	0	Integrazioni volontarie	FM	GF	GRR7

**A cura di:**  
 I.A.T. Consulenza e progetti S.r.l.  
 Dott. Ing. Giuseppe Frongia

**Gruppo di lavoro:**  
 Ing. Giuseppe Frongia (Coordinatore e responsabile)  
 Ing. Marina Barbaro  
 Ing. Silvia Barbaro  
 Pian. Terr. Andrea Cappai  
 Ing. Paolo Giuseppe  
 Pian. Terr. Veronica Fias  
 Ing. Andrea Ornis  
 Pian. Terr. Eleonora Re  
 Ing. Elisa Szych  
 Ing. Marco Lizzani

**Progettazione:**  
 Dott. Ing. Giuseppe Frongia

**PRODOTTORE INGEGNERI**  
 Dott. Ing. Giuseppe Frongia  
 N. 3457

**Consulente:**  
 IAT CONSULENZA E PROGETTI S.r.l.  
 Via Borgognone, 9 - 20122 Milano (MI)

**Comittente:**  
 GREN-FVG S.p.A.  
 Via Borgognone, 9 - 20122 Milano (MI)

**Grenergy**

Emendamenti: I.A.T. Consulenza e progetti S.r.l. con sede unita - Via Michele Gioia s.n.c. di CACIP - 09122 Cagliari, Tel./Fax +39 070 688297