INTERFERENZE CAVIDOTTO CON RETICOLO IDROGRAFICO SU BASE CATASTALE - QUADRO B - Scala 1:2.000

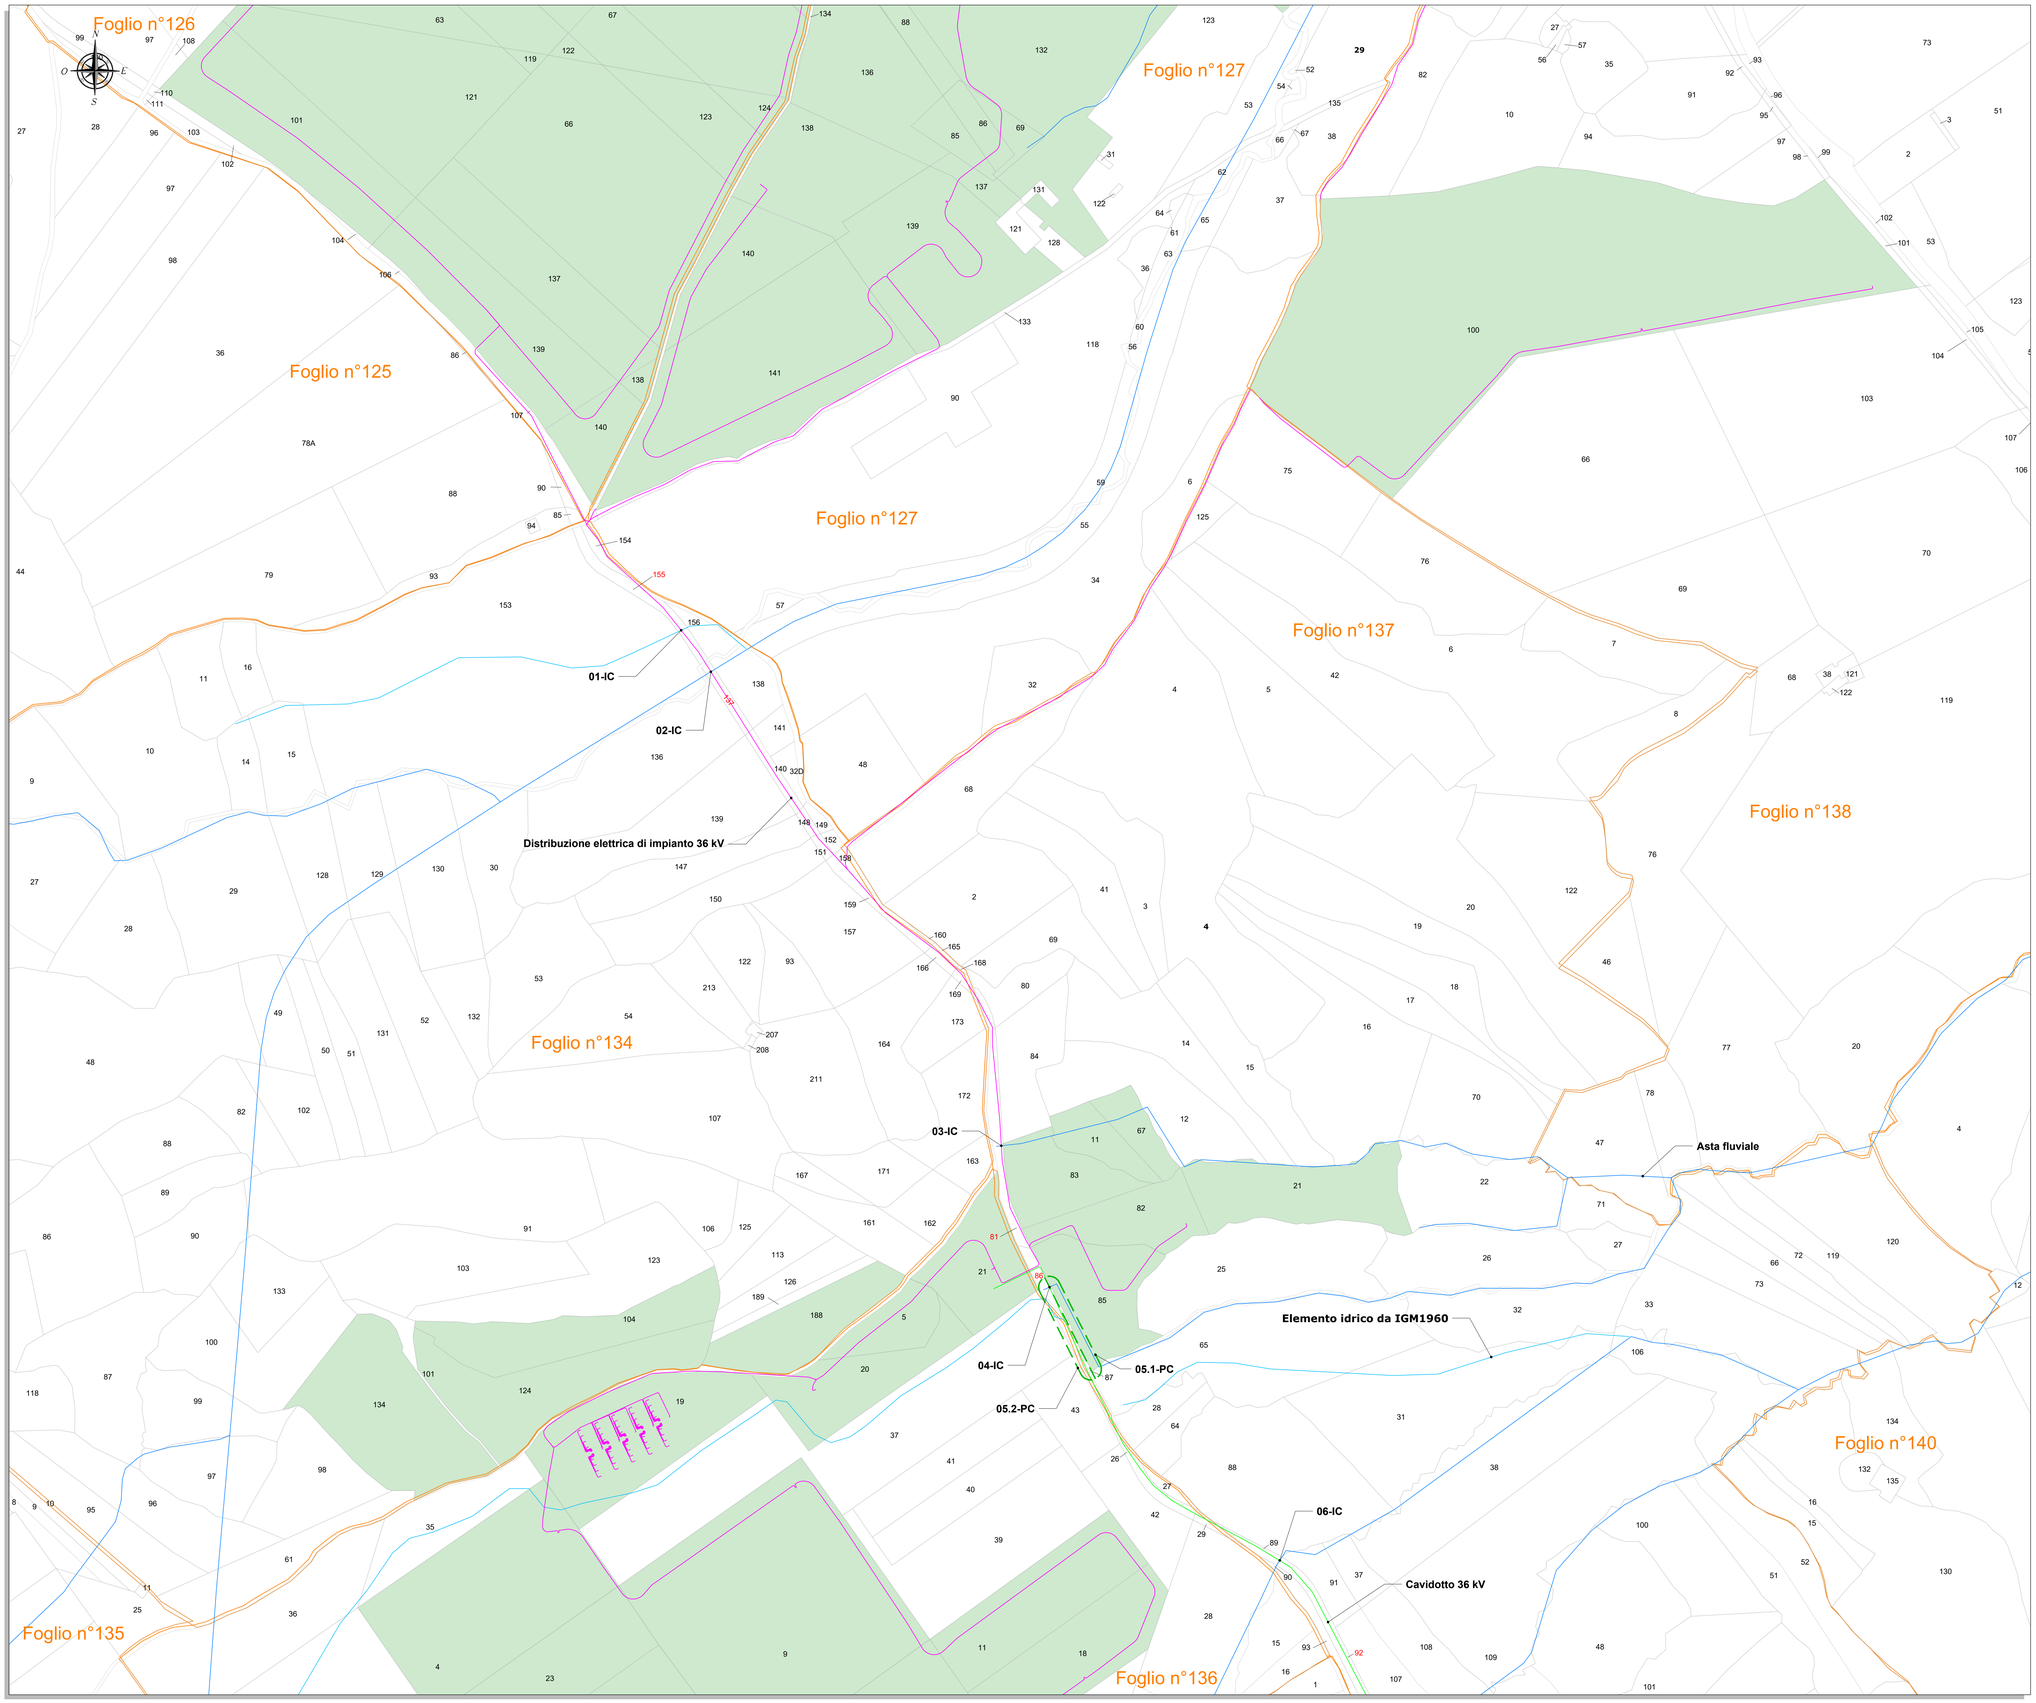

LEGENDA

SIMBOLO	DESCRIZIONE
XX	Particelle interessate dall'impianto
XX	Particelle catastali
XX	Particelle interessate dalle interferenze
	Foglio Catastale
	Distribuzione elettrica di impianto 36 kV
	Cavidotto 36 kV - Cabina di raccolta / futura SE RTN
	Futura stazione elettrica RTN di trasformazione
	Elementi idrici da IGM1960
	Aste fluviali

INQUADRAMENTO - Scala 1:50.000

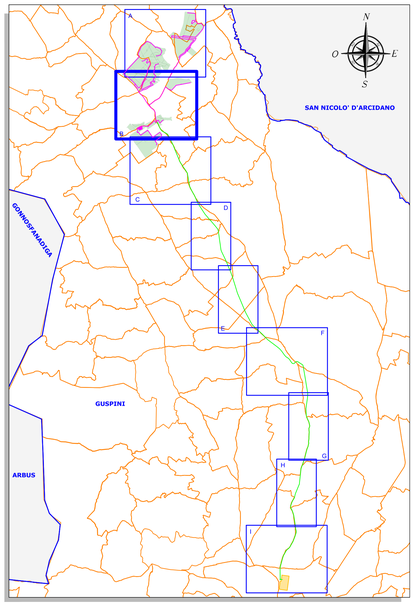

REGIONE SARDEGNA
Provincia del Sud Sardegna
COMUNE DI GUSPINI

IMPIANTO AGRIVOLTAICO "GR GUSPINI"

- COMUNE DI GUSPINI (SU) -

Oggetto: PROGETTO DEFINITIVO

Titolo: **INTERFERENZE CAVIDOTTO CON RETICOLO IDROGRAFICO SU BASE CATASTALE**

Cod.elab.: GREN-FVG-RP22-1b

scala: 1:2.000

Data	Rev.	Descrizione	Eseg.	Contr.	Appr.
Luglio 2024	0	Integrazioni volontarie	FM	GF	GRR7

A cura di:
I.A.T. Consulenza e progetti S.r.l.
Dott. Ing. Giuseppe Frongia
Gruppo di lavoro:
Ing. Giuseppe Frongia (coordinatore e responsabile)
Ing. Marianna Barbarino
Ing. Enrica Batzella
Pian. Terr. Andrea Cappai
Ing. Paolo Desogus
Pian. Terr. Veronica Fais
Ing. Gianluca Melis
Ing. Andrea Onnis
Pian. Terr. Eleonora Re
Ing. Elisa Roych
Ing. Marco Utzeri
Dott. Agronomo Federico Corona
Ing. Antonio Dedoni
Dott. Geol. Mauro Pompei
Agr. Dott. Nat. Fabio Schirru
Dott. Nat. Maurizio Medda
Dott.ssa Alice Nozza
Dott. Matteo Tatti

Progettazione:
Dott. Ing. Giuseppe Frongia
ORDINE INGEGNERI PROVINCIA CAGLIARI n. 3423 Dott. Ing. Giuseppe Frongia

iat CONSULENZA E PROGETTI
www.iatprogetti.it

Committente:
GRENERGY RINNOVABILI 7 S.r.l.
Via Borgonuovo, 9 - 20121 Milano (MI)
Grenergy

A0	GRR-PAI-RP01 Interferenze cavidotto con reticolo idrografico su base catastale	GRR-PAI-RP01 Interferenze cavidotto con reticolo idrografico su base catastale	2022/0349
Formato	File origine	File di stampa	Codice pratica

Elaborazioni: I.A.T. Consulenza e progetti S.r.l. con socio unico - Via Michele Giua s.n.c. ZI CACIP , 09122 Cagliari, Tel./Fax: +39.070.658297

Disegni, calcoli, specifiche e tutte le altre informazioni contenute nel presente documento sono di proprietà della I.A.T. Consulenza e progetti s.r.l. Il ricevimento di questo documento la stessa diffida pertanto di riprodurlo, in tutto o in parte, e di rivelarne il contenuto in assenza di esplicita autorizzazione.