



INTERFERENZE CAVIDOTTO CON RETICOLO IDROGRAFICO SU BASE CATASTALE - QUADRO F - Scala 1:2.000

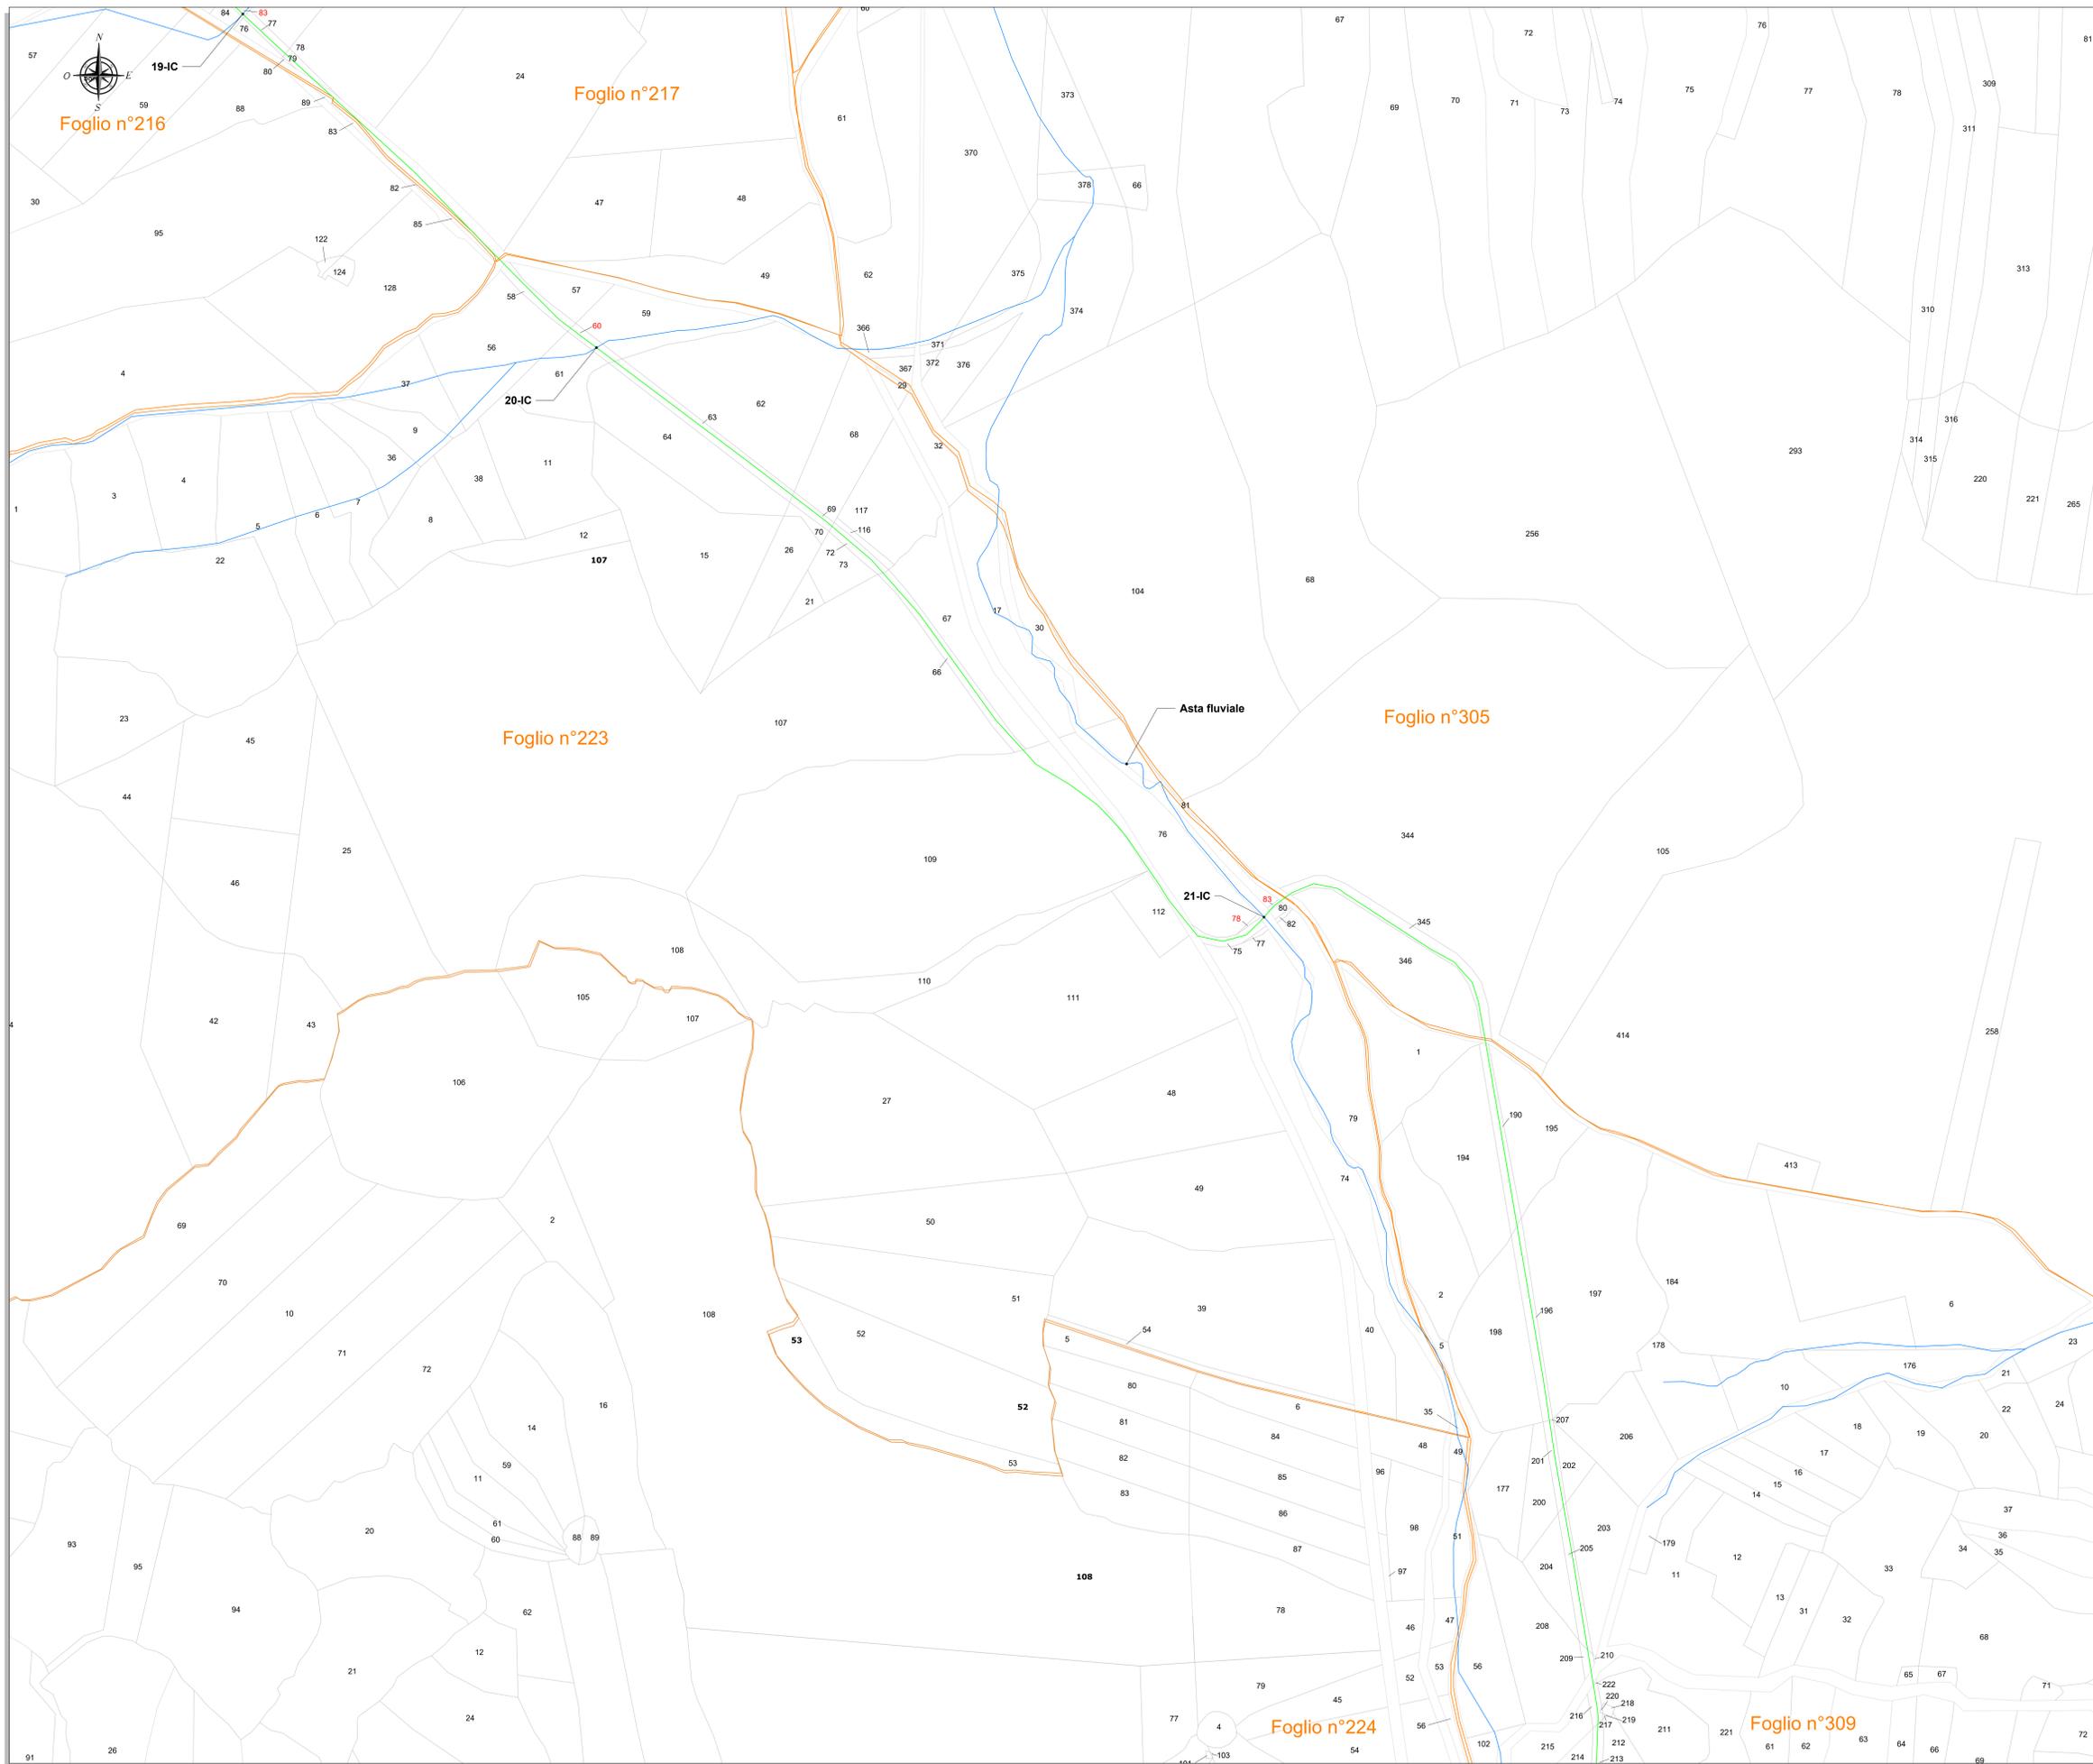

LEGENDA	
SIMBOLO	DESCRIZIONE
XX	Particelle interessate dall'impianto
XX	Particelle catastali
XX	Particelle interessate dalle interferenze
—	Foglio Catastale
—	Distribuzione elettrica di impianto 36 kV
—	Cavidotto 36 kV - Cabina di raccolta / futura SE RTN
—	Futura stazione elettrica RTN di trasformazione
—	Elementi idrici da IGM1960
—	Aste fluviali

INQUADRAMENTO - Scala 1:50.000

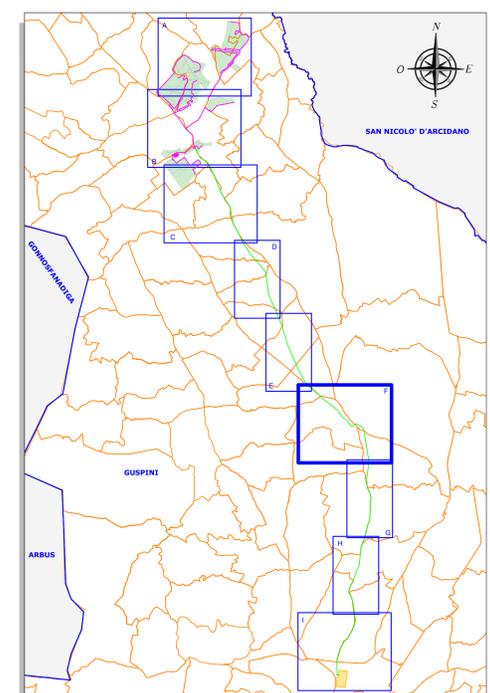

**REGIONE SARDEGNA**  
 Provincia del Sud Sardegna  
 COMUNE DI GUSPINI

**IMPIANTO AGRIVOLTAICO "GR GUSPINI"**

- COMUNE DI GUSPINI (SU) -

PROGETTO DEFINITIVO		GREX-FVG-RP22-1e
<b>INTERFERENZE CAVIDOTTO CON RETICOLO IDROGRAFICO SU BASE CATASTALE</b>		Scala: 1:2.000
Data	Rev.	Descrizione
Luglio 2024	0	Integrazioni volontarie

<p><b>A cura di:</b>                  I.A.T. Consulenza e progetti S.r.l.                  Dott. Ing. Giuseppe Frongia</p> <p><b>Gruppo di lavoro:</b>                  Ing. Giuseppe Frongia (coordinatore e responsabile)                  Ing. Martina Barbarino                  Ing. Enrico Barbarino                  Pian. Terr. Andrea Cappai                  Ing. Paolo Giuseppe                  Pian. Terr. Veronica Fias                  Ing. Andrea Ornis                  Pian. Terr. Eleonora Re                  Ing. Elia Szych                  Ing. Marco Szych</p>	<p><b>Progettazione:</b>                  Dott. Ing. Giuseppe Frongia</p> <p style="text-align: center;"><b>ORDINE INGEGNERI</b>  <b>PROFESSIONE CAGLIARI</b>                  N. 3425 Dott. Ing. Giuseppe Frongia</p>
--	--

<p><b>Consulenza e Progetti</b>                  IAT CONSULENZA E PROGETTI                  www.iatprogetti.it</p>	<p><b>Comitente:</b>                  GR GUSPINI S.p.A.                  Via Borgognovo, 9 - 08121 Milano (MI)</p> <p style="text-align: right;"><b>Grenergy</b></p>
--	--

Elaborazioni: I.A.T. Consulenza e progetti S.r.l. con sede unita - Via Michele Gius. n.c. di CACIP - 09122 Cagliari, Tel./Fax +39 079 658297

Disegni, calcoli, specifiche e tutte le altre informazioni contenute nel presente documento sono di proprietà della I.A.T. Consulenza e progetti S.r.l. e non possono essere riprodotti, copiati, ristampati o diffusi in alcun modo senza il permesso scritto della I.A.T. Consulenza e progetti S.r.l.