SEZIONI TRACKER
Scala 1:100

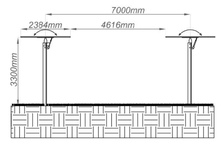

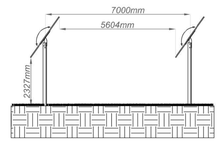

PIANTA TRACKER
Scala 1:200

Traker 14 moduli

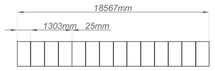

Traker 28 moduli

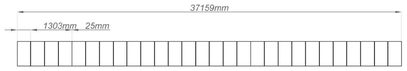

Traker 28 moduli

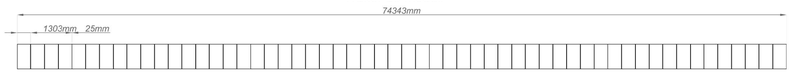

Cancello Nord

Accesso Nord

Cancello Est

Fosso

Canale

Strada

Podere Bottegone

Dimensio

STUDIO TECNICO PER. IND. GIANNANDREA ARGIOLAS Via Pedemontana n.29/E 58011 CAPALBIO (GR)	LINEA S.R.L. Ing. Erika Livon Via Puintat n.2 33100 UDINE (UD)

OGGETTO:
SISTEMA AGRIVOLTAICO AVANZATO "AGV LE ROGAIE"

FASE:
Studio di Impatto Ambientale (SIA)

OGGETTO:

PRJ204SOST
LAYOUT IMPIANTO SU CATASTALE

LOCALIZZAZIONE:
Loc. Barbaruta – 58100- Grosseto

PROGETTISTA / CONSULENTE:	TIMBRO / FIRMA	RICHIEDENTE:	TIMBRO / FIRMA
Per. Ind. Giannandrea ARGIOLAS **Ing. Erika Livon**	GIANNANDREA ARGIOLAS Perito Industriale 29.07.2024 17:16:33 GMT+01:00 LIVON ERIKA 29.07.2024 16:42:07 GMT+01:00	**Giulio Borgia** **Le Rogaie s.s. Società Agricola** Loc. Barbaruta 58100 GR	