




SEZIONE TIPO TOC
Scala 1:500

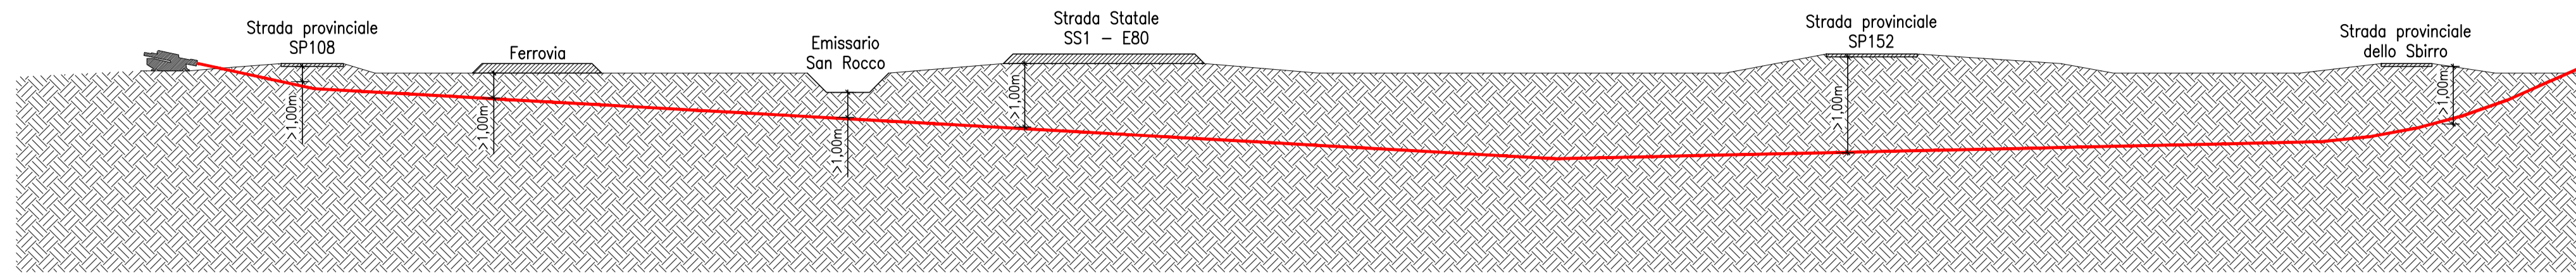


SEZIONE TRASVERSALE TIPO TOC
Scala 1:20

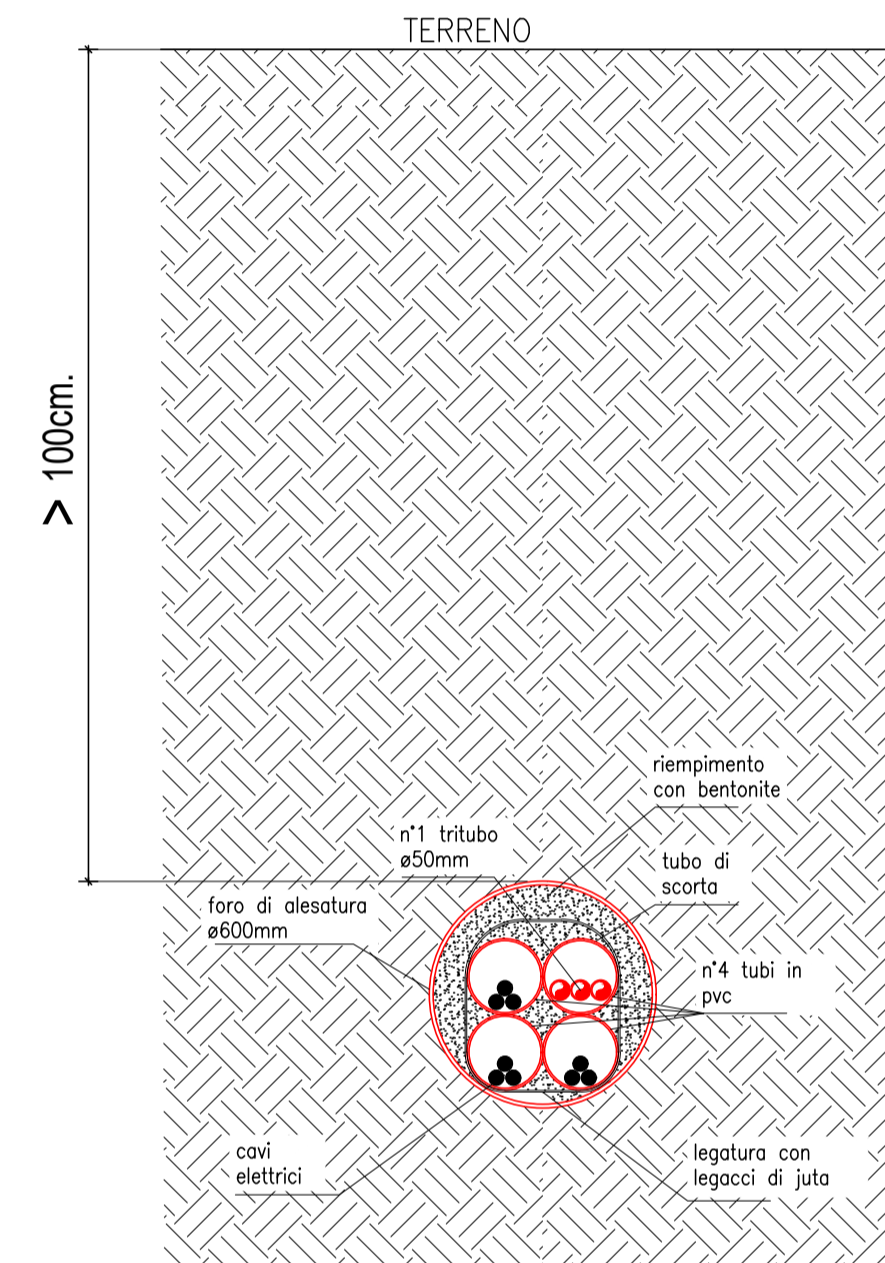



TIPICO SEZIONE DI POSA SU STRADA ASFALTATA
SCALA 1:20

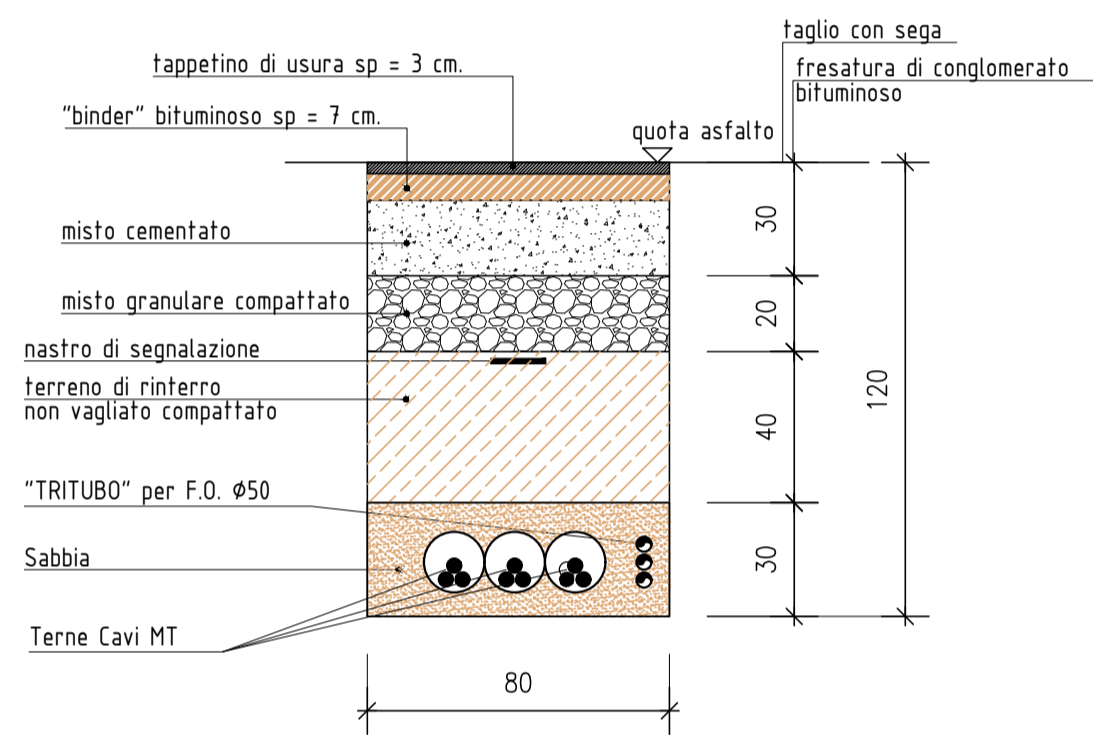


TIPICO SEZIONE DI POSA SU AREA VERDE
SCALA 1:20

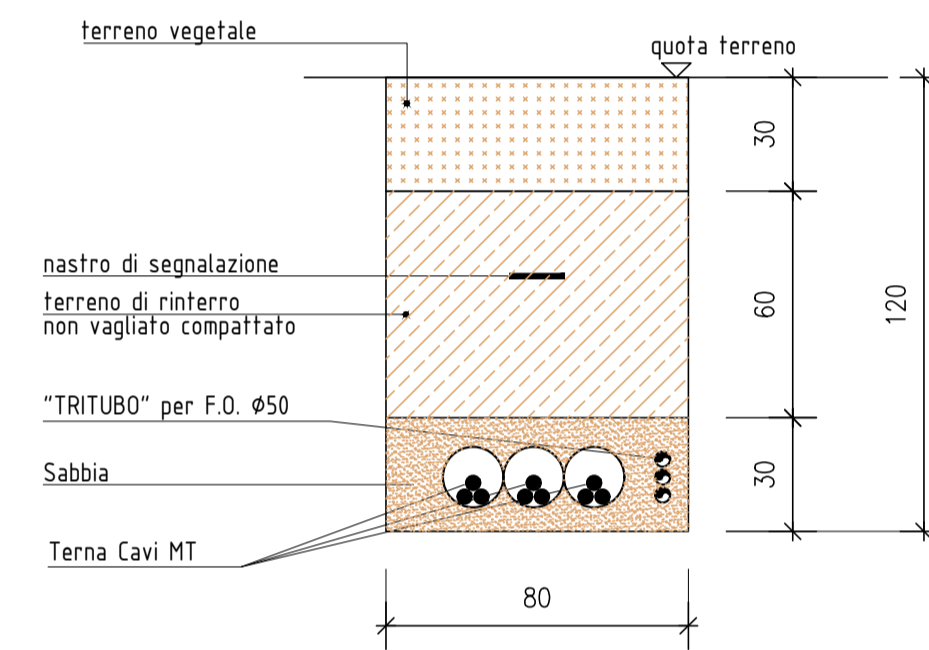

SEZIONI TRASVERSALI TIPO STAZIONE TERNA
SCALA 1:200

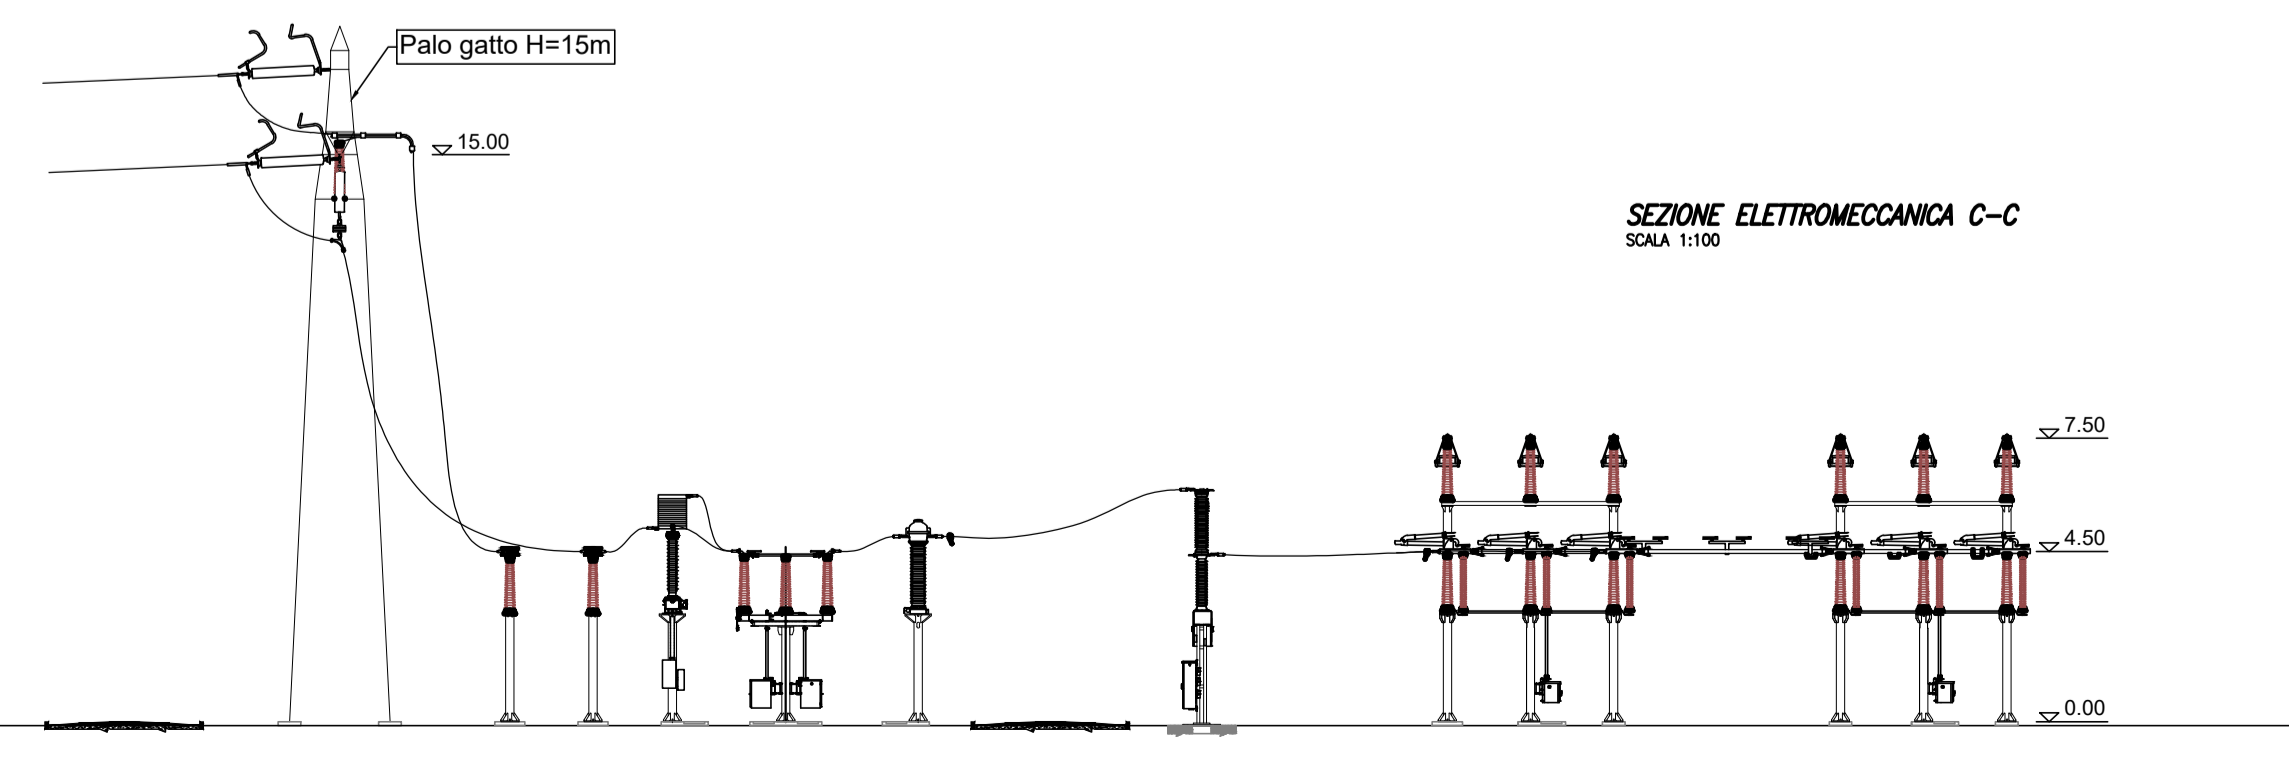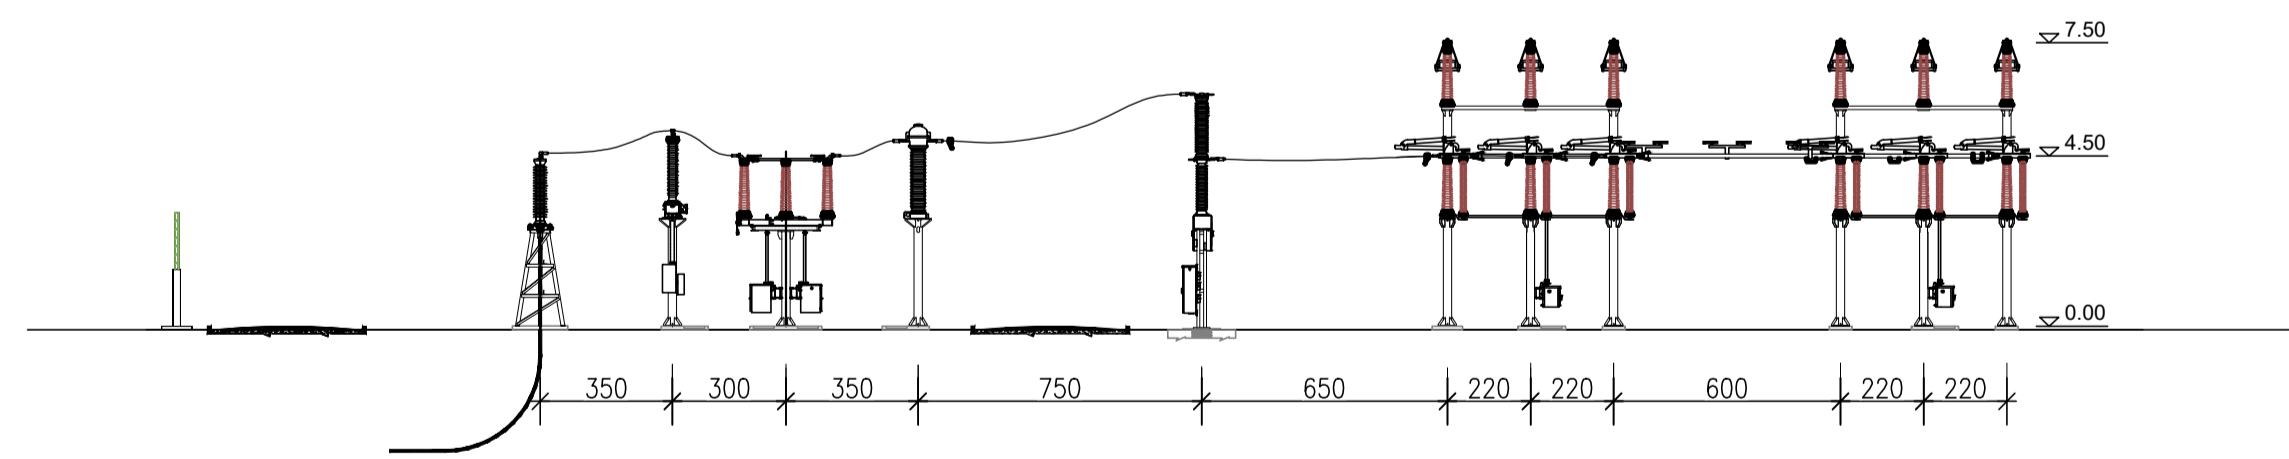

PROSPETTO TIPICO STALLO "LE ROGAIE"
SCALA 1:200

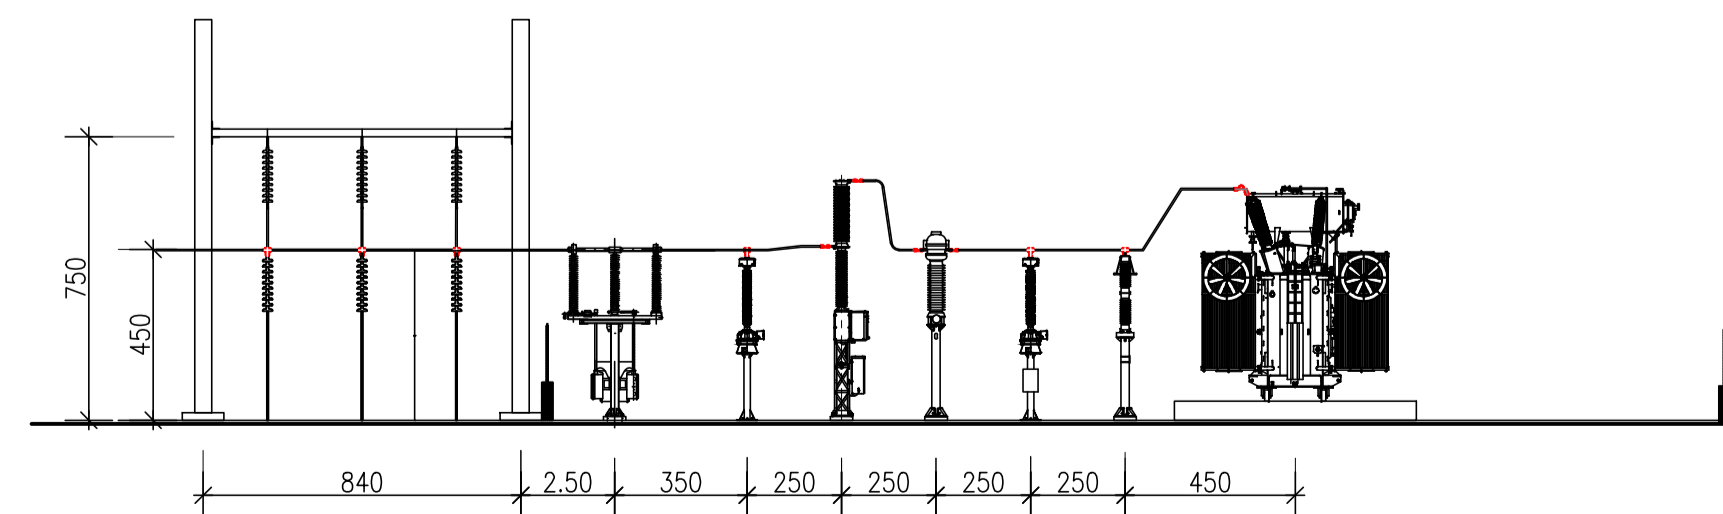

LINEA S.R.L.
Ing. Erika Livon
Via Puintat n.2
33100 UDINE (UD)

PROGETTO
SISTEMA AGRIVOLTAICO AVANZATO "AGV LE ROGAIE"

FASE
Studio di Impatto Ambientale (SIA)

OGGETTO
**PRJ215
PARTICOLARI STAZIONE ELETTRICA**

LOCALIZZAZIONE
Loc. Barbaruta - 58100- Grosseto

PROGETTISTA / CONSULENTE Ing. Erika Livon	TIMBRO / FIRMA	RICHIEDENTE / I Giulio Borgia Le Rogaiè s.s. Società Agricola Loc. Barbaruta 58100 GR	TIMBRO / FIRMA
---	----------------	--	----------------