



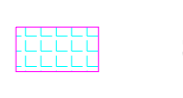
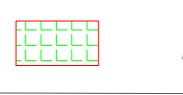
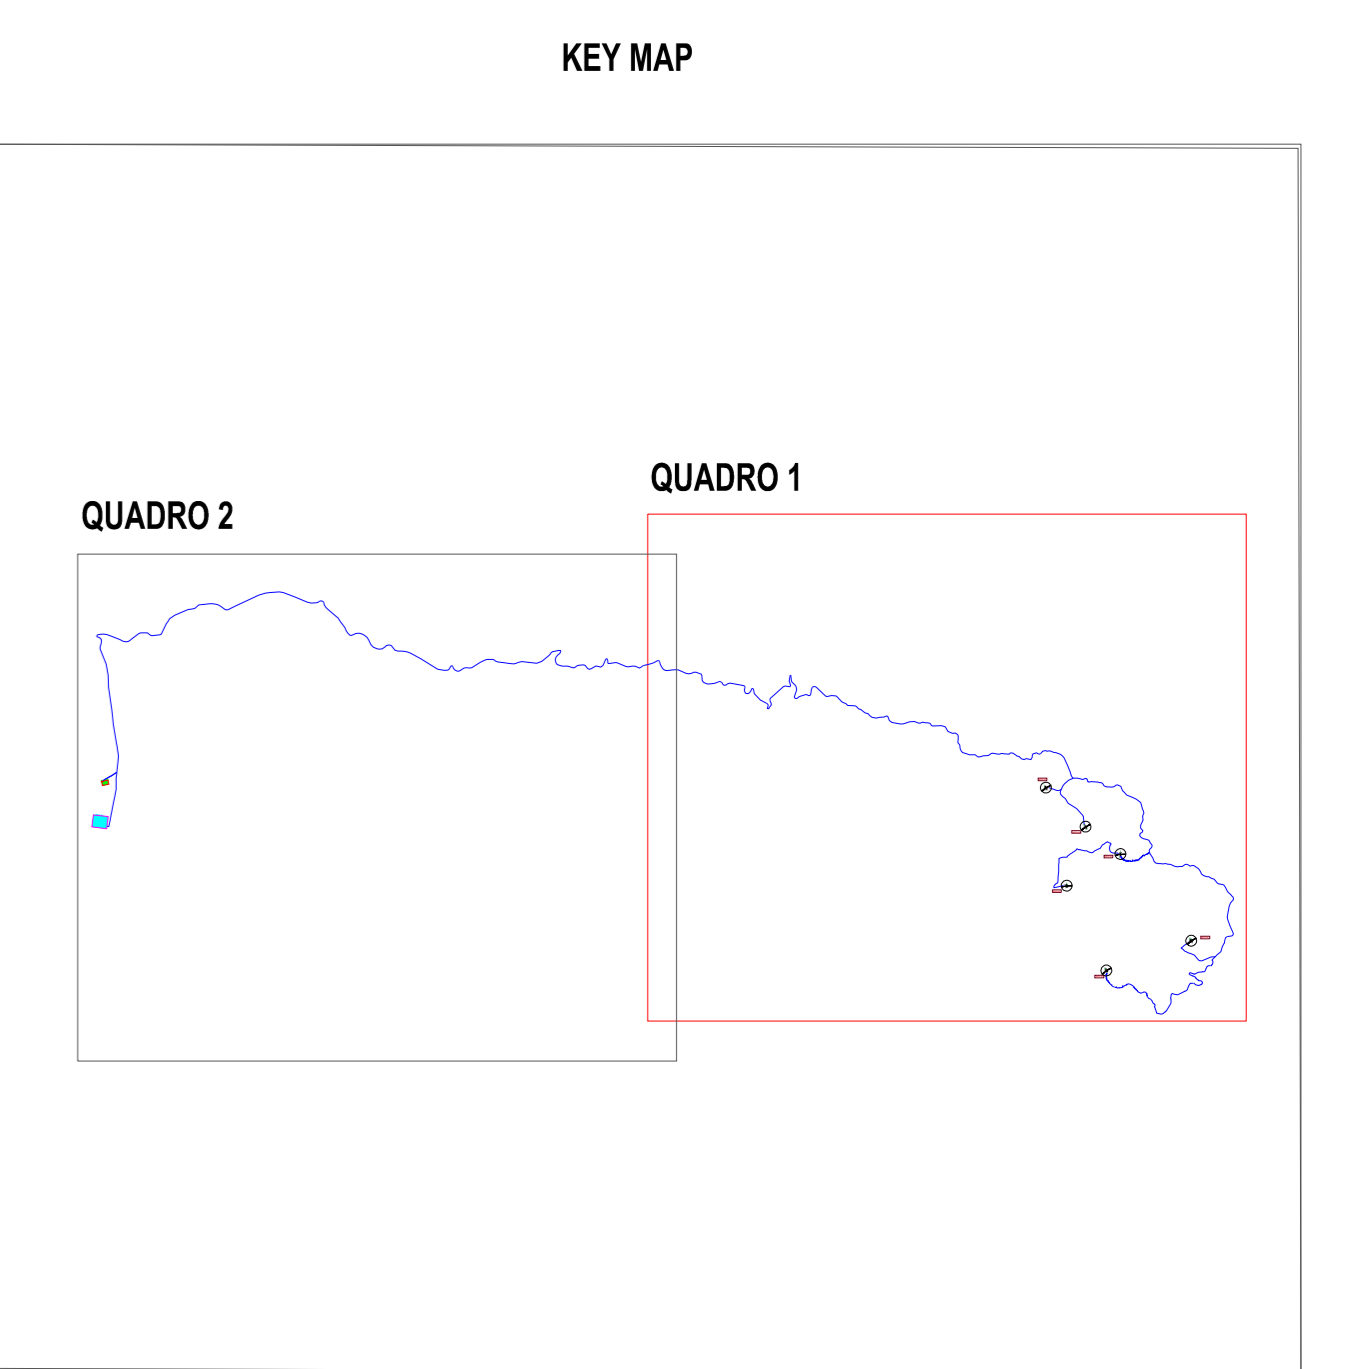


LEGENDA IMPIANTO

-  WTG
-  N° AEROGENERATORE
-  CAVIDOTTO
-  CONFINI COMUNALI
-  SE TERNA
-  AREA DI CONSEGNA E STORAGE

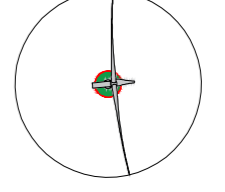

REGIONE SICILIA
PROVINCIA DI PALERMO
CASTELLANA SICULA - PETRALIA SOTTANA
PROVINCIA DI CALTANISSETTA
COMUNI DI RESUTTANO - SANTA CATERINA VILLARMOsa - VILLALBA

<p>Il Committente:</p> 	<p>N° Sicilia 7 S.r.l. Galleria Passarella, 2 20122 MILANO P.IVA - C.F. 12931930965</p>				
<p>Il Progettista:</p> 	<p>dot. Ing. VITTORIO RANDI  VINCENZO DI MARCO </p>				
<p>TITOLO DEL PROGETTO: PARCO EOLICO "SAN NICOLA" POTENZA NOMINALE 39,6 MW</p>					
<p>Il Documento: PROGETTO DEFINITIVO</p>	<p>N° Documento: NPS7_RES_E02A_EPd</p>				
<p>© PROGETTO: _____ TIPOLOGIA: _____ FORMATO: A3</p>					
<p>INQUADRAMENTO GENERALE SU CTR - QUADRO 1</p>					
FOGLIO: 1 di 2	SCALA: 1:10.000				
Rev:	Data	Descrizione Revisione	Redatto	Controllato	Approvato
0	03/05/2024		A.P.	V.D.	V.R.
1					