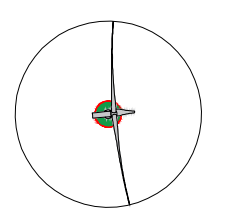

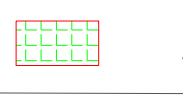

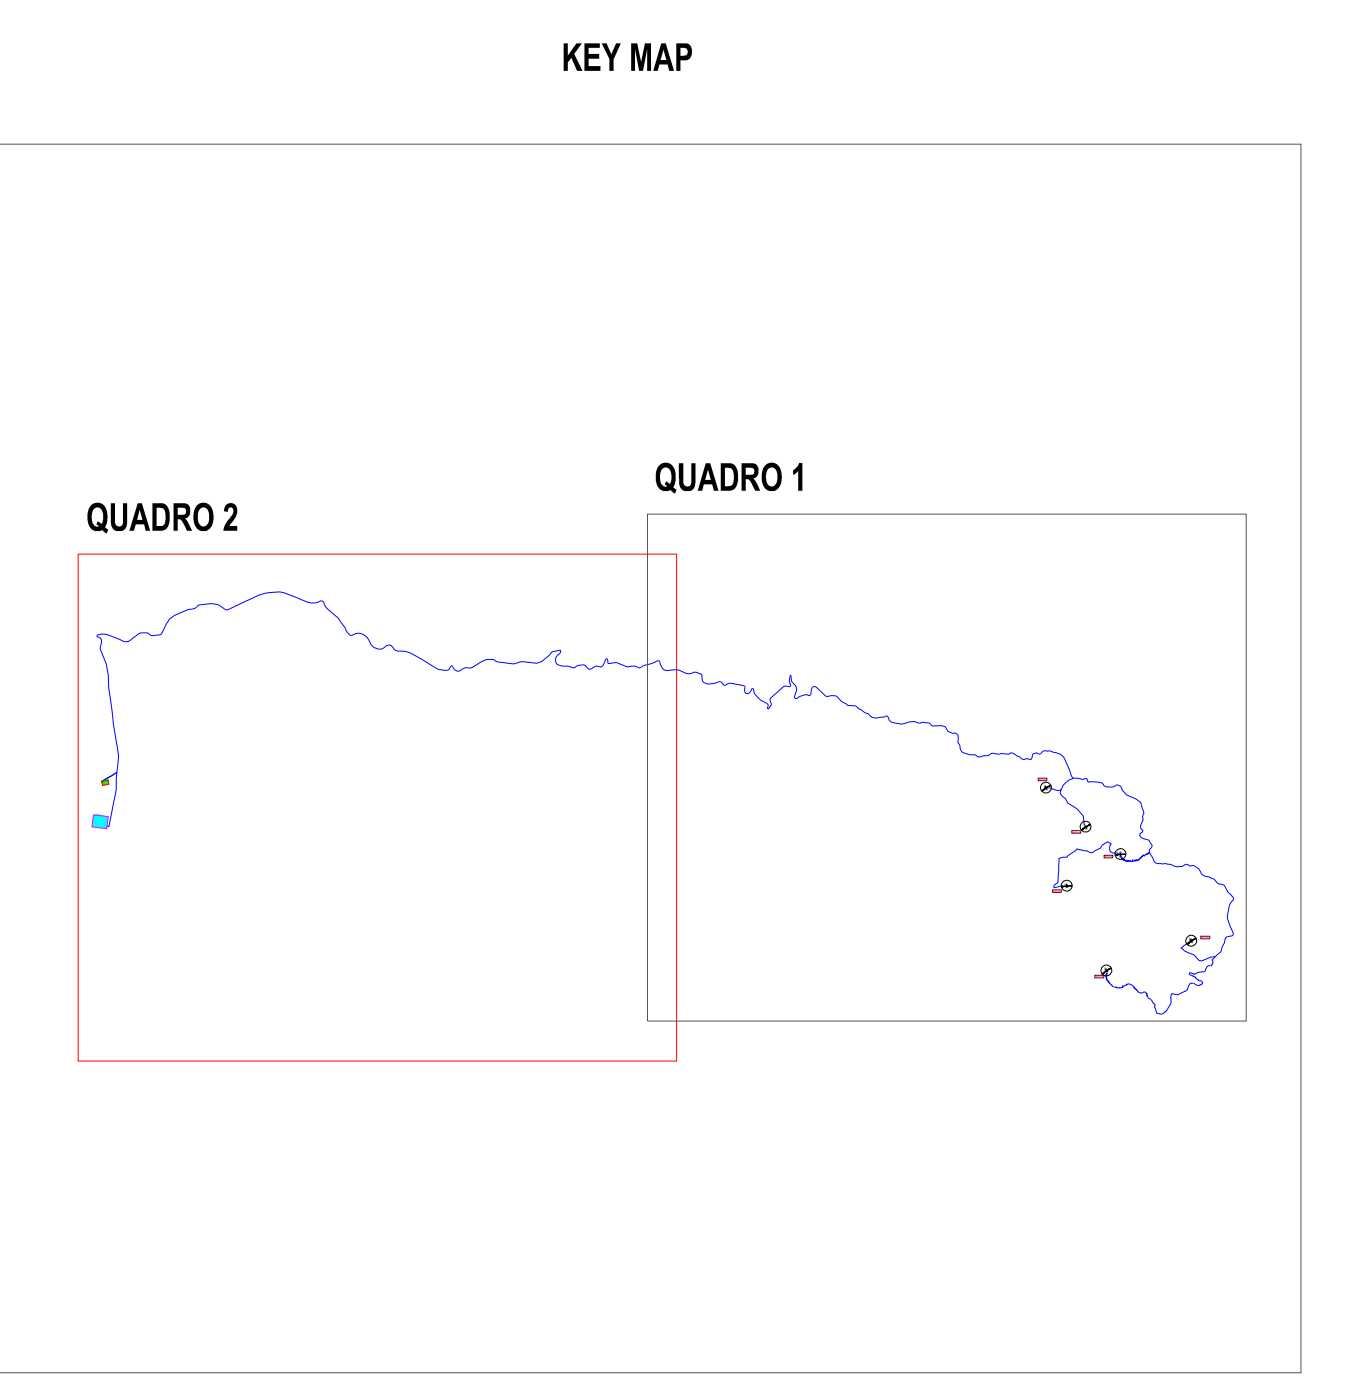


LEGENDA IMPIANTO

-  WTG
- WTG x** N° AEROGENERATORE
-  CAVIDOTTO
-  CONFINI COMUNALI
-  SE TERNA
-  AREA DI CONSEGNA E STORAGE



REGIONE SICILIA
PROVINCIA DI PALERMO
CASTELLANA SICULA - PETRALIA SOTTANA
PROVINCIA DI CALTANISSETTA
COMUNI DI RESUTTANO - SANTA CATERINA VILLARMOSSA - VILLALBA

<p>Il Committente:</p> 	<p>NP Sicilia 7 S.r.l. Galleria Passarella, 2 20122 MILANO P.IVA - C.F. 12931930965</p>																		
<p>Il Progettista:</p> 	<p>dot. Ing. VITTORIO RANDI  VINCIGUARDI DI MARCO</p>																		
<p>TITOLO DEL PROGETTO:</p> <p>PARCO EOLICO "SAN NICOLA" POTENZA NOMINALE 39,6 MW</p>																			
<p>Il Documento:</p> <p style="text-align: center;">PROGETTO DEFINITIVO</p>	<p>N° Documento:</p> <p style="text-align: center;">NPS7_RES_E02B_EPD</p>																		
<p>© PROGETTO: [] TIPOLOGIA: [] FORMATO: AO</p>																			
<p>INQUADRAMENTO GENERALE SU CTR - QUADRO 2</p>																			
<p>FOGLIO: 1 di 2 SCALA: 1:10.000 NA</p>																			
<table border="1" style="width: 100%; border-collapse: collapse;"> <thead> <tr> <th>Riv.</th> <th>Data</th> <th>Descrizione Revisione</th> <th>Redatto</th> <th>Controllato</th> <th>Approvato</th> </tr> </thead> <tbody> <tr> <td>0</td> <td></td> <td></td> <td></td> <td></td> <td></td> </tr> <tr> <td>1</td> <td>03/05/2024</td> <td></td> <td>A.P.</td> <td>V.D.</td> <td>V.R.</td> </tr> </tbody> </table>	Riv.	Data	Descrizione Revisione	Redatto	Controllato	Approvato	0						1	03/05/2024		A.P.	V.D.	V.R.	
Riv.	Data	Descrizione Revisione	Redatto	Controllato	Approvato														
0																			
1	03/05/2024		A.P.	V.D.	V.R.														