


LEGENDA IMPIANTO

- WTG
- WTG X** N° AEROGENERATORE
- CAVIDOTTO
- CONFINI COMUNALI
- SE TERNA
- AREA DI CONSEGNA E STORAGE

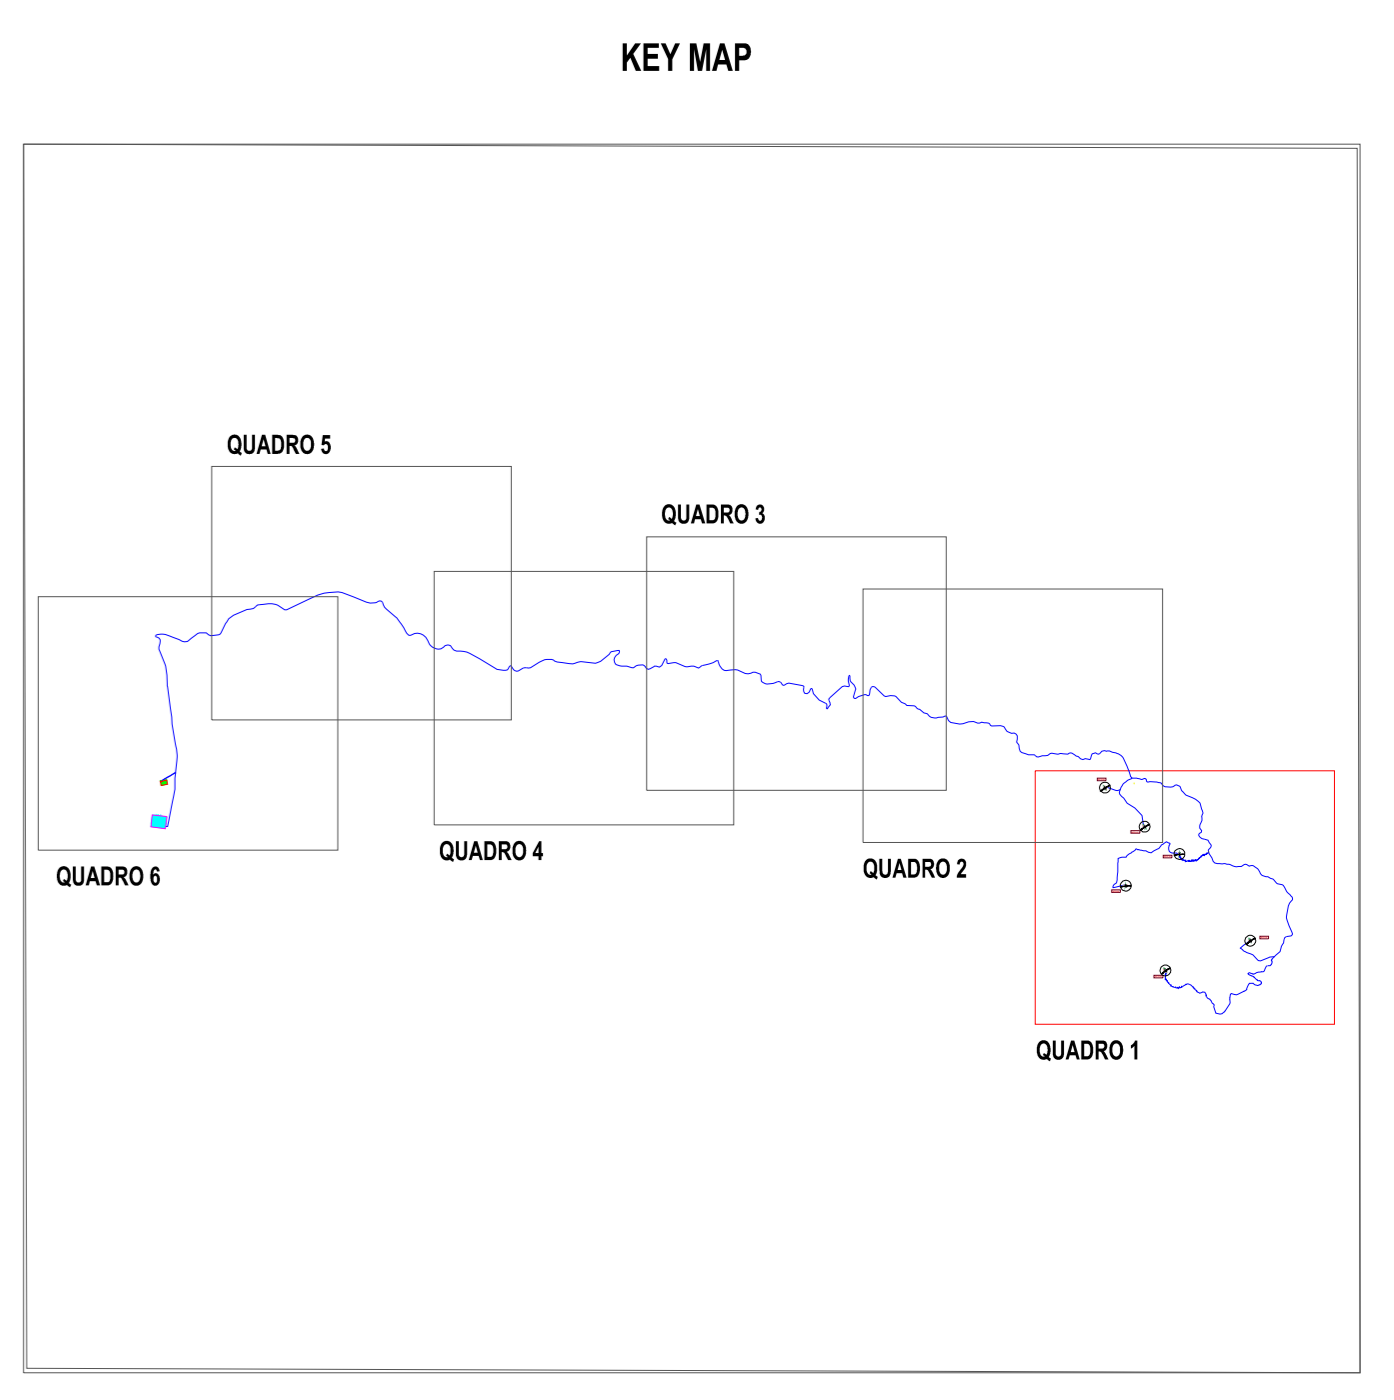

REGIONE SICILIA
PROVINCIA DI PALERMO
CASTELLANA SICULA - PETRALIA SOTTANA
PROVINCIA DI CALTANISSETTA
COMUNI DI RESULTTANO - SANTA CATERINA VILLARMOSSA - VILLALBA

Il Committente:

NP Sicilia 7 S.r.l.
 Galleria Passarella, 2
 20122 MILANO
 P.IVA - C.F. 12931930965

Il Progettista:

dot. Ing. VITTORIO RANDI

VICARIO DI MARCO

Titolo del progetto:

PARCO EOLICO "SAN NICOLA"
POTENZA NOMINALE 39,6 MW

Documenti:

PROGETTO DEFINITIVO

N° Documento
 NPS7_RES_E03A_EPD

PROGETTO: _____ **TPOLOGIA:** _____ **FORMATO:** **A4**

INQUADRAMENTO DI DETTAGLIO SU CTR - QUADRO 1

FOGLIO: 1 di 6 **SCALA:** 1:5000

Riv.	Data	Descrizione Revisione	Redatto	Controllato	Approvato
0					
1	03/05/2024		A.P.	V.D.	V.R.